

REGIONE
PUGLIA



Provincia di
Taranto



Committente:

Manduria-Oria Wind Energy S.r.l.

via Sardegna, 40
00187 Roma (RM)
P.IVA/C.F. 15856951007

Documento:

PROGETTO DEFINITIVO

Titolo del Progetto:

PARCO EOLICO "MANDURIA"

Elaborato:

Sezioni trasversali Asse 2

ID PROGETTO	DISCIPLINA	CAPITOLO	TIPO	REVISIONE	SCALA	FORMATO
IT-VesMaO-Gem	CW	RD	DW	0	1:200	A4

NOME FILE:

IT-VesMaO-Gem-CW-RD-DW-05.18-Rev.0

Progettazione:



Ing. Saverio Pagliuso

Ing. Mario Francesco Perri

Ing. Giorgio Salatino

Ing. Claudio Coscarella

Rev:	Prima Emissione	Descrizione Revisione	Redatto	Controllato	Approvato
00	10/2021	PRIMA EMISSIONE	GEMSA	GEMSA	MANDURIA-ORIA

SCAVI E BONIFICHE	
SCAVO PER PIATTAFORMA	8,033 m ²
SCAVO PER PARETI TRINCEA	0,007 m ²
FOSSO	0,392 m ²
SOVRASTRUTTURA STRADALE	
MISTO STABILIZZATO	6,642 m ²

SEZIONE N.: 1
 QT. PROGETTO: 89,929
 DIST.PROG.: 0,00
 DIST.SUCC.: 35,00

4 SP 138
 Prog.: 60,22 - Quota: 88,943


SCALA 1:200

QT.RIF. 67,361

QUOTE TERRENO	89,82	89,95 90,50 89,92	89,91 89,94	89,94 89,92	90,04 90,07
DIST.PARZIALI TERRENO	10,13	0,78	3,68	8,72	11,79
QUOTE PROGETTO	89,83 89,72 89,32 89,72	89,83	89,93 89,93		
DIST. PARZIALI PROGETTO					

SCAVI E BONIFICHE	
SCAVO PER PIATTAFORMA	0,648 m ²
FOSSO	0,015 m ²
RILEVATI	
RILEVATO PER SCARPATE	0,370 m ²
SOVRASTRUTTURA STRADALE	
MISTO STABILIZZATO	2,954 m ²

SEZIONE N.: 2
 QT. PROGETTO: 90,640
 DIST.PROG.: 35,00
 DIST.PREC.: 35,00
 DIST.SUCC.: 34,43

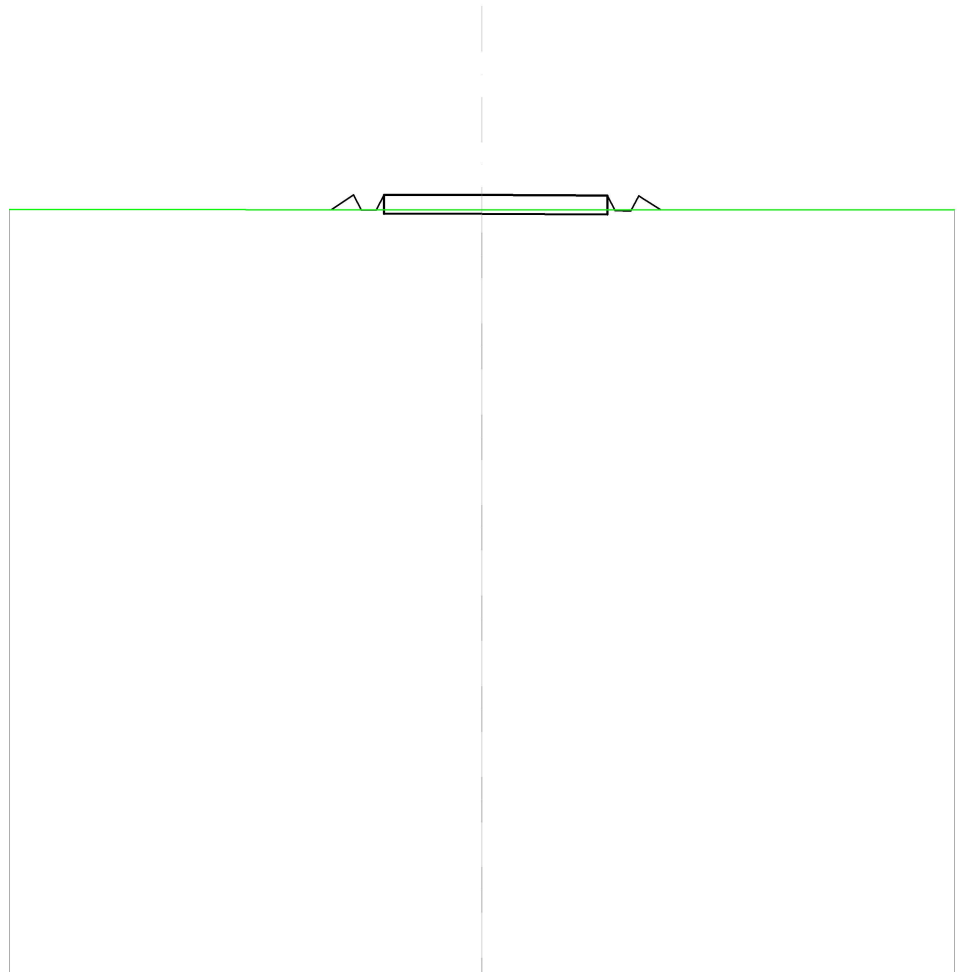


SCALA 1:200

QT.RIF. 70,000

QUOTE TERRENO		90,24	
DIST.PARZIALI TERRENO			
QUOTE PROGETTO	90,25 90,64 90,24 90,24 90,64	90,64	90,62 90,22 90,61 90,52 90,25
DIST. PARZIALI PROGETTO	0,58	5,91	

SCAVI E BONIFICHE	
SCAVO PER PIATTAFORMA	2,502 m ²
FOSSO	0,482 m ²
SOVRASTRUTTURA STRADALE	
MISTO STABILIZZATO	2,500 m ²

SEZIONE N.: 3
 QT. PROGETTO: 90,716
 DIST.PROG.: 69,43
 DIST.PREC.: 34,43

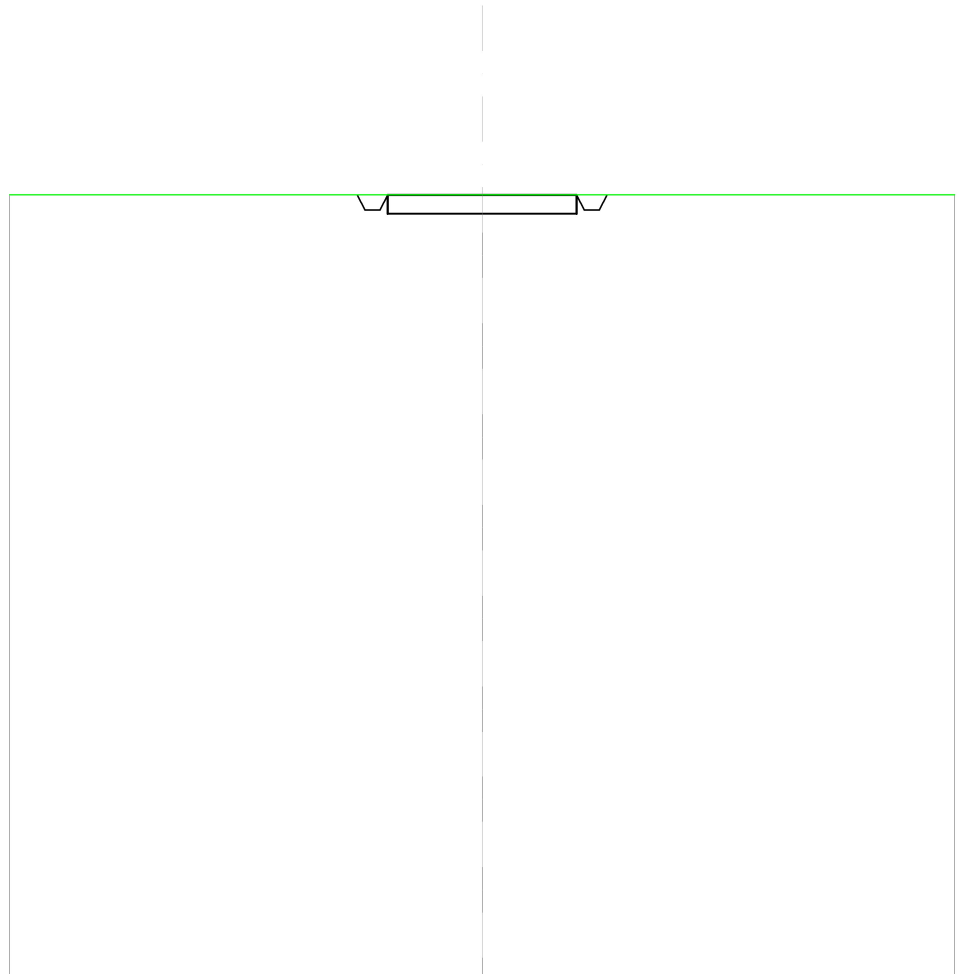

SCALA 1:200

QT.RIF. 70,000

QUOTE TERRENO	90,72	
DIST.PARZIALI TERRENO		
QUOTE PROGETTO	90,72 90,72 90,32 90,32 90,72	90,72 90,72 90,32 90,32 90,72
DIST. PARZIALI PROGETTO	5,00	5,00