

REGIONE
PUGLIA



Provincia di
Taranto



Committente:

Manduria-Oria Wind Energy S.r.l.

via Sardegna, 40
00187 Roma (RM)
P.IVA/C.F. 15856951007

Documento:

PROGETTO DEFINITIVO

Titolo del Progetto:

PARCO EOLICO "MANDURIA"

Elaborato:

Sezioni trasversali Asse 3

ID PROGETTO	DISCIPLINA	CAPITOLO	TIPO	REVISIONE	SCALA	FORMATO
IT-VesMaO-Gem	CW	RD	DW	0	1:200	A4

NOME FILE:

IT-VesMaO-Gem-CW-RD-DW-05.19-Rev.0

Progettazione:



Ing. Saverio Pagliuso

Ing. Mario Francesco Perri

Ing. Giorgio Salatino

Ing. Claudio Coscarella


Rev:	Prima Emissione	Descrizione Revisione	Redatto	Controllato	Approvato
00	10/2021	PRIMA EMISSIONE	GEMSA	GEMSA	MANDURIA-ORIA

SCAVI E BONIFICHE	
SCAVO PER PIATTAFORMA	22,592 m ²
SCAVO PER PARETI TRINCEA	0,075 m ²
FOSSO	0,888 m ²
RILEVATI	
RILEVATO PER SCARPATE	0,166 m ²
SOVRASTRUTTURA STRADALE	
MISTO STABILIZZATO	18,060 m ²

SEZIONE N.: 1
 QT. PROGETTO: 85,423
 DIST.PROG.: 5,00
 DIST.SUCC.: 20,00

SCALA 1:200


QT.RIF. 63,119

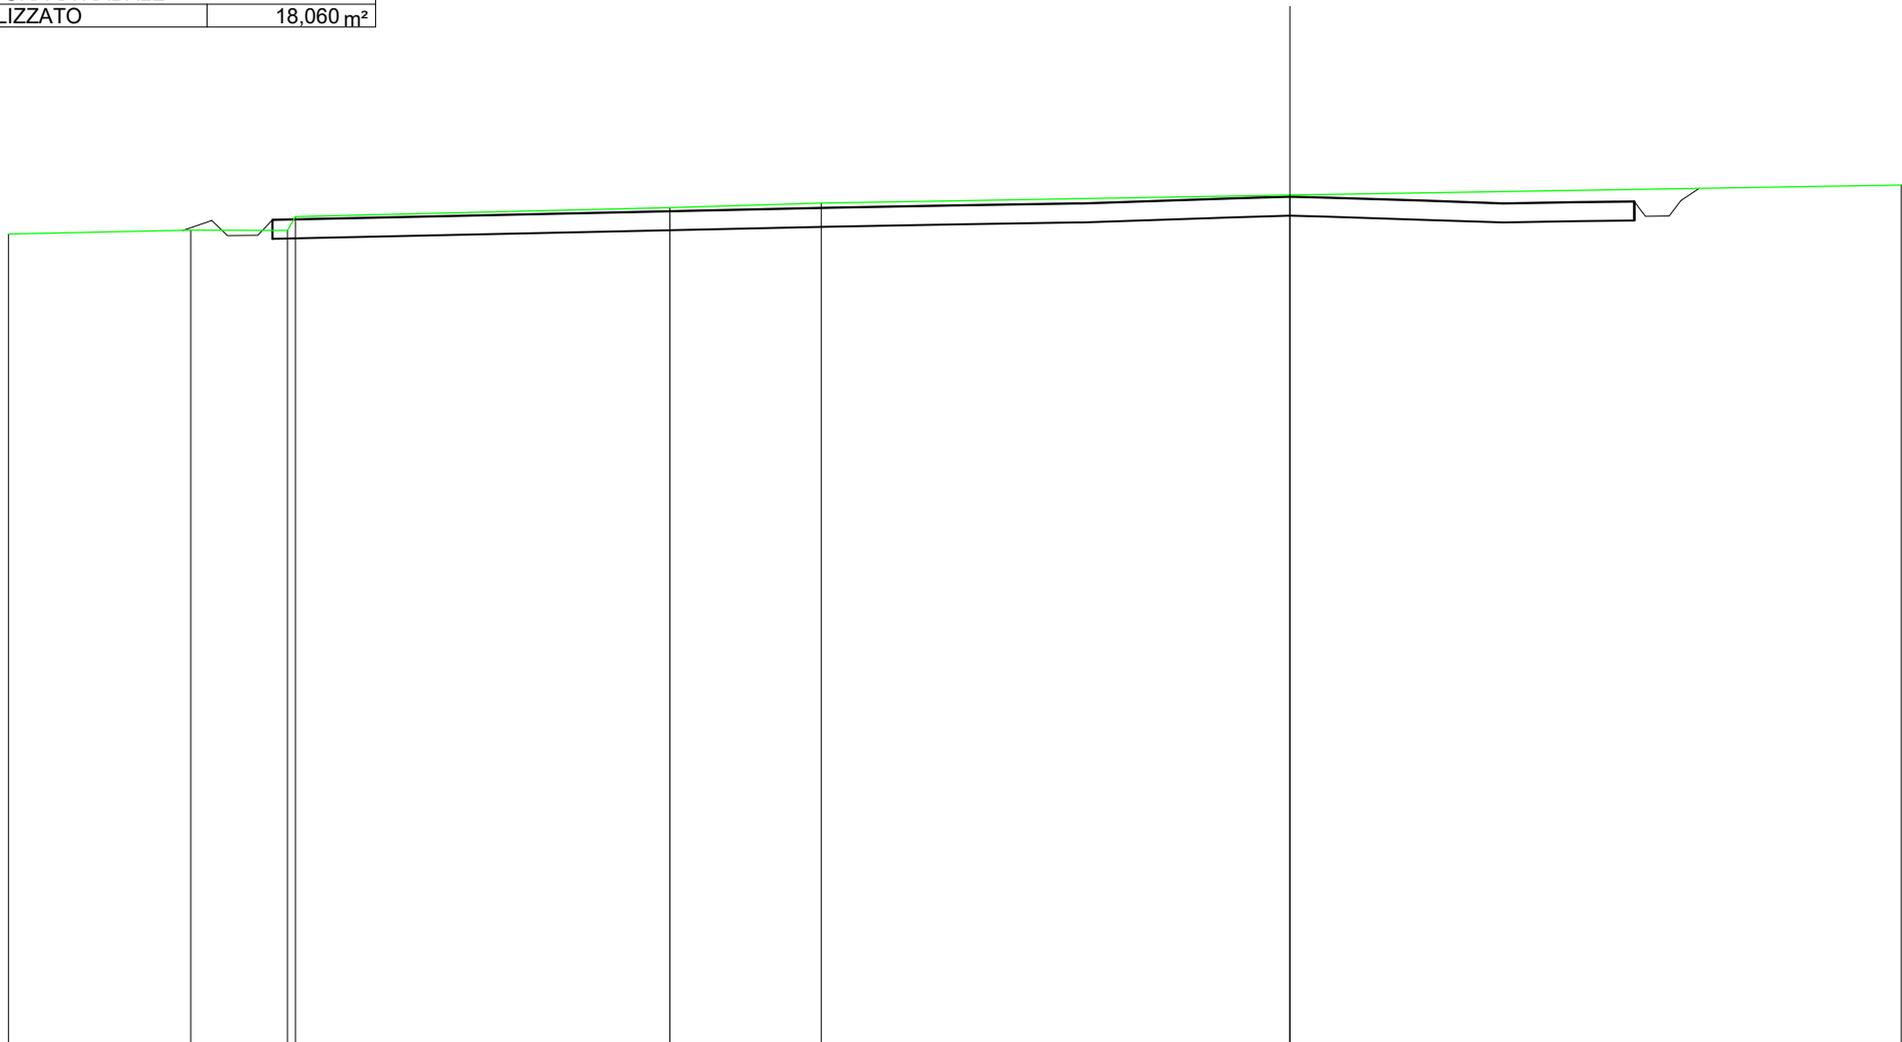

QUOTE TERRENO		84,54		84,53 84,89			85,13		85,26				85,46			85,73			
DIST.PARZIALI TERRENO		2,57		9,93			4,02		12,43				16,22						
QUOTE PROGETTO		84,53 84,79 84,40		84,41 84,81			85,01		85,13		85,20		85,24 85,24		85,38	85,42 85,40	85,32 85,24	85,27	85,29 85,03 84,90 84,91 85,32 85,63
DIST. PARZIALI PROGETTO		0,78		0,80					36,12								0,62		

SCAVI E BONIFICHE	
SCAVO PER PIATTAFORMA	4,166 m ²
FOSSO	0,352 m ²
RILEVATI	
RILEVATO PER SCARPATE	0,038 m ²
SOVRASTRUTTURA STRADALE	
MISTO STABILIZZATO	5,303 m ²

SEZIONE N.: 2
 QT. PROGETTO: 85,549
 DIST.PROG.: 25,00
 DIST.PREC.: 20,00
 DIST.SUCC.: 25,00

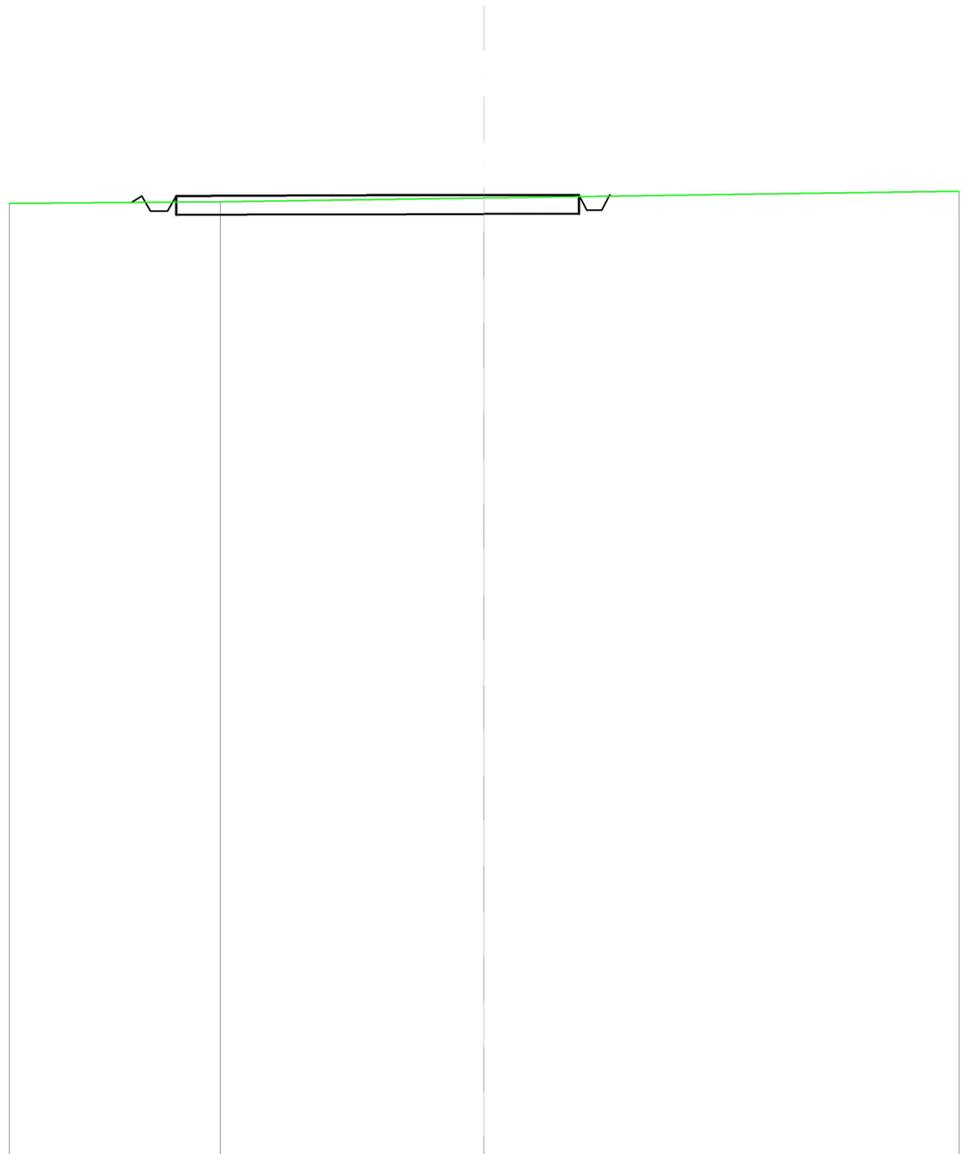


SCALA 1:200

QT.RIF. 60,000

QUOTE TERRENO	85,37	85,47	
DIST.PARZIALI TERRENO	6,94		
QUOTE PROGETTO	85,35 85,52 85,12 85,12 85,52	85,53 85,54 85,55	85,55 85,15 85,15 85,55 85,52
DIST. PARZIALI PROGETTO	10,61		

SCAVI E BONIFICHE	
SCAVO PER PIATTAFORMA	1,638 m ²
FOSSO	0,241 m ²
RILEVATI	
RILEVATO PER SCARPATE	0,073 m ²
SOVRASTRUTTURA STRADALE	
MISTO STABILIZZATO	2,500 m ²

SEZIONE N.: 3
 QT. PROGETTO: 85,707
 DIST.PROG.: 50,00
 DIST.PREC.: 25,00
 DIST.SUCC.: 23,18

 


SCALA 1:200

QT.RIF. 60,000

QUOTE TERRENO		85,53	
DIST.PARZIALI TERRENO			
QUOTE PROGETTO	85,50 85,71 85,31 85,31 85,71	85,71	85,71 85,31 85,31 85,71 85,58
DIST. PARZIALI PROGETTO		5,00	

SCAVI E BONIFICHE	
SCAVO PER PIATTAFORMA	1,364 m ²
FOSSO	0,169 m ²
RILEVATI	
RILEVATO PER SCARPATE	0,131 m ²
SOVRASTRUTTURA STRADALE	
MISTO STABILIZZATO	2,500 m ²

SEZIONE N.: 4
 QT. PROGETTO: 85,853
 DIST.PROG.: 73,18
 DIST.PREC.: 23,18

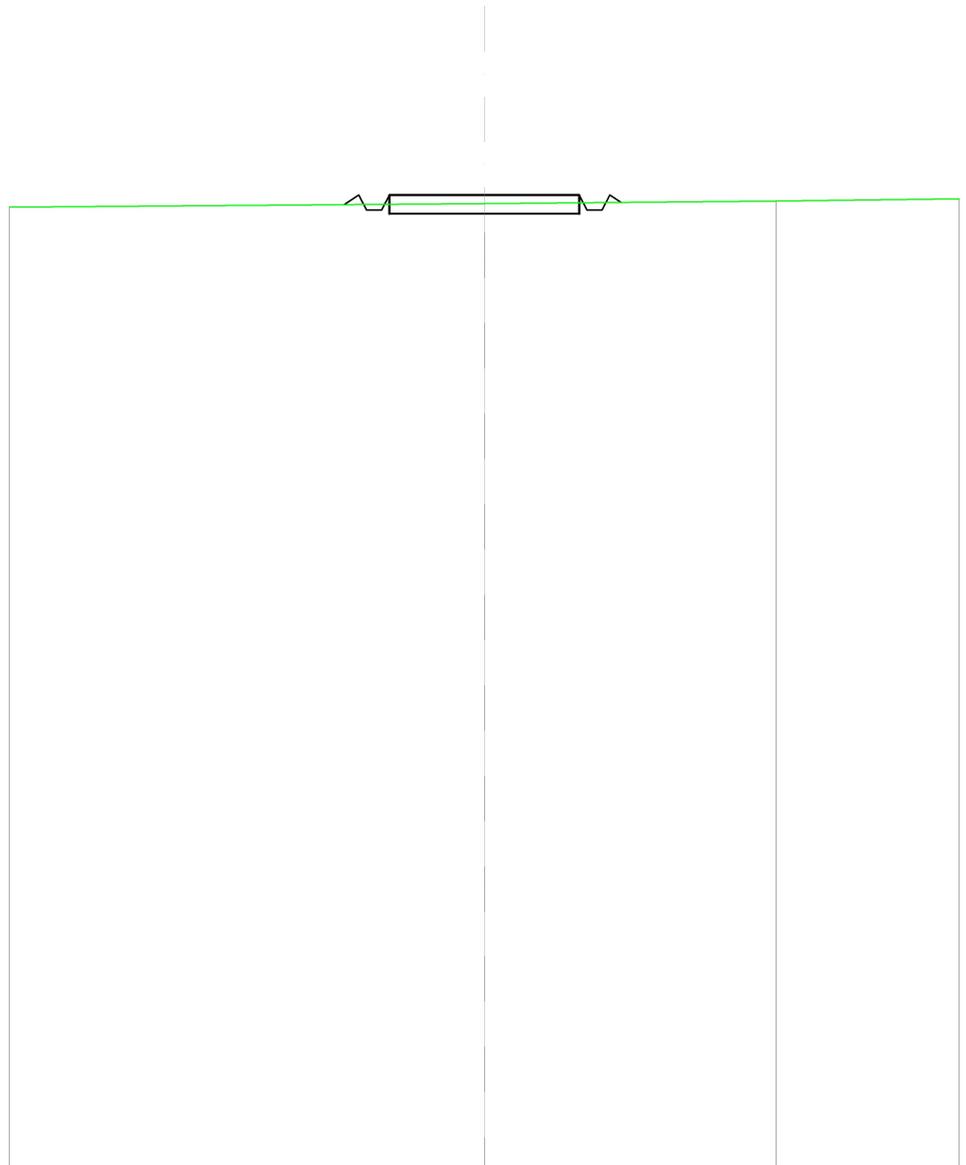

SCALA 1:200

QT.RIF. 60,000

QUOTE TERRENO		85,63		85,69
DIST.PARZIALI TERRENO			7,67	
QUOTE PROGETTO		85,85	85,85	85,85
DIST. PARZIALI PROGETTO		5,00		