

REGIONE
PUGLIA



Provincia di
Taranto



Committente:

Manduria-Oria Wind Energy S.r.l.
via Sardegna, 40
00187 Roma (RM)
P.IVA/C.F. 15856951007

Documento:

PROGETTO DEFINITIVO

Titolo del Progetto:

PARCO EOLICO "MANDURIA"

Elaborato:

Sbraccio gru MM01

ID PROGETTO	DISCIPLINA	CAPITOLO	TIPO	REVISIONE	SCALA	FORMATO
IT-VesMaO-Gem	CW	RD	DW	0	1:200	A4

NOME FILE:

IT-VesMaO-Gem-CW-RD-DW-05.23-Rev.0

Progettazione:



Ing. Saverio Pagliuso

Ing. Mario Francesco Perri


Ing. Giorgio Salatino

Ing. Claudio Coscarella

Rev:	Prima Emissione	Descrizione Revisione	Redatto	Controllato	Approvato
00	10/2021	PRIMA EMISSIONE	GEMSA	GEMSA	MANDURIA-ORIA

SCAVI E BONIFICHE	
SCAVO PER PIATTAFORMA	1,874 m ²
RILEVATI	
RILEVATO PER SCARPATE	0,024 m ²
SOVRASTRUTTURA STRADALE	
MISTO STABILIZZATO	2,500 m ²

SEZIONE N.: 1
 QT. PROGETTO: 76,291
 DIST.PROG.: 20,00
 DIST.SUCC.: 50,00

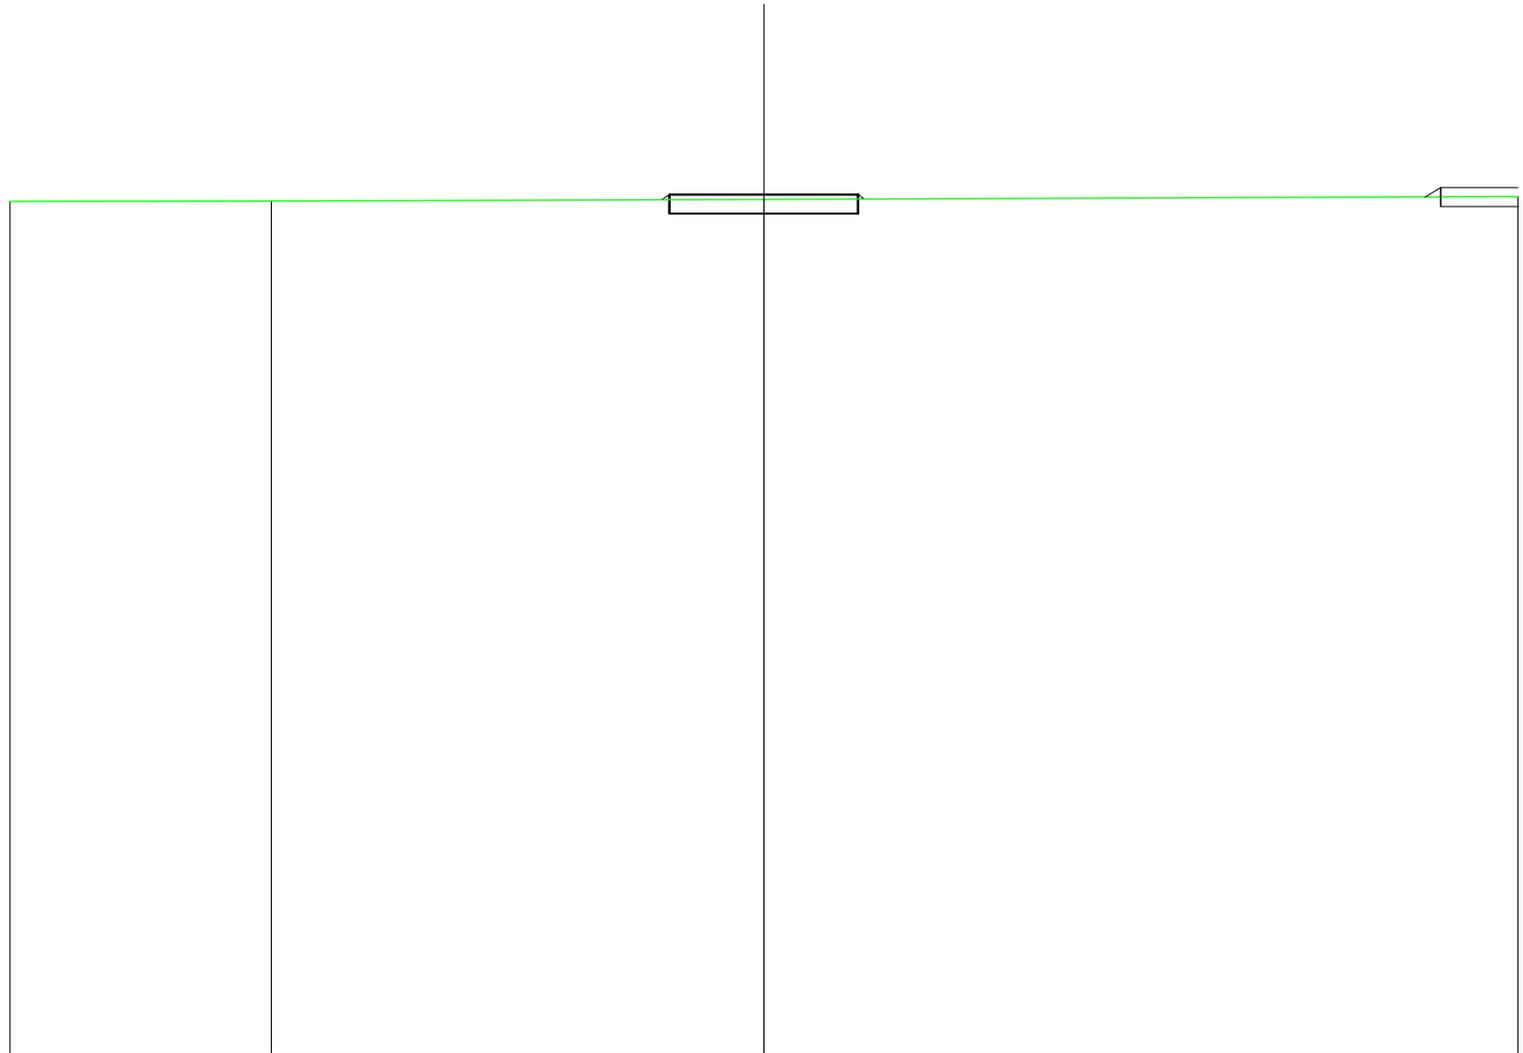


SCALA 1:200

QT.RIF. 53,635

QUOTE TERRENO	76,11	76,12	76,17	76,24
DIST.PARZIALI TERRENO	6,94	13,06	20,00	
QUOTE PROGETTO			76,16 76,29	76,29 76,18
DIST. PARZIALI PROGETTO			5,00	

SCAVI E BONIFICHE	
SCAVO PER PIATTAFORMA	2,978 m ²
RILEVATI	
RILEVATO PER SCARPATE	0,049 m ²
SOVRASTRUTTURA STRADALE	
MISTO STABILIZZATO	4,758 m ²

SEZIONE N.: 2
 QT. PROGETTO: 76,309
 DIST.PROG.: 70,00
 DIST.PREC.: 50,00
 DIST.SUCC.: 30,00

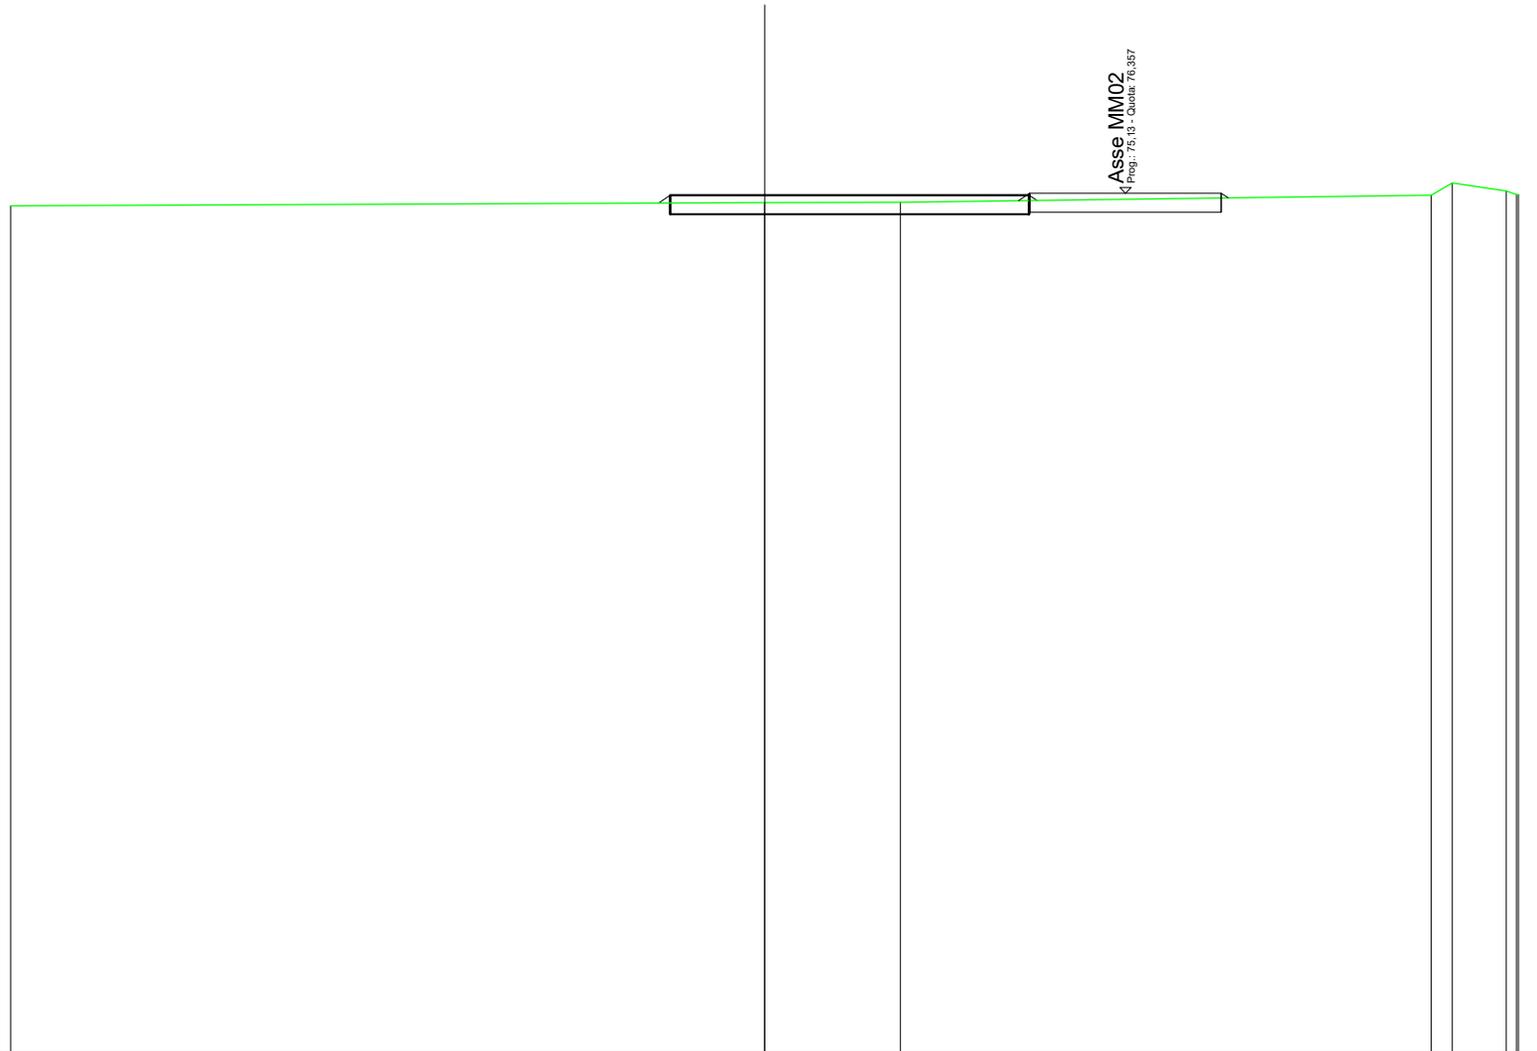

SCALA 1:200

QT.RIF. 53,718

QUOTE TERRENO	76,03		76,11	76,12		76,30	76,63	76,41	76,32	76,32
DIST.PARZIALI TERRENO		20,00		3,60		14,09	0,56	1,43		
QUOTE PROGETTO			76,10	76,31	76,31		76,31	76,17		
DIST. PARZIALI PROGETTO					9,52					

SCAVI E BONIFICHE	
SCAVO PER PIATTAFORMA	1,231 m ²
RILEVATI	
RILEVATO PER SCARPATE	0,035 m ²
SOVRASTRUTTURA STRADALE	
MISTO STABILIZZATO	2,045 m ²

SEZIONE N.: 3
 QT. PROGETTO: 76,405
 DIST.PROG.: 100,00
 DIST.PREC.: 30,00



SCALA 1:200

QT. RIF. 53,733

QUOTE TERRENO	76,19		76,14	76,17		76,32	76,68	76,33	76,33	76,38	
DIST.PARZIALI TERRENO		17,24		2,76		12,08		1,22	1,41	3,30	1,99
QUOTE PROGETTO			76,14 76,36	76,41		76,30 76,19 76,29 76,37 76,38					
DIST. PARZIALI PROGETTO				3,73							