

REGIONE
PUGLIA



Provincia di
Taranto



Committente:

Manduria-Oria Wind Energy S.r.l.
via Sardegna, 40
00187 Roma (RM)
P.IVA/C.F. 15856951007

Documento:

PROGETTO DEFINITIVO

Titolo del Progetto:

PARCO EOLICO "MANDURIA"

Elaborato:

Sbraccio gru MM02

ID PROGETTO	DISCIPLINA	CAPITOLO	TIPO	REVISIONE	SCALA	FORMATO
IT-VesMaO-Gem	CW	RD	DW	0	1:200	A4

NOME FILE:

IT-VesMaO-Gem-CW-RD-DW-05.24-Rev.0

Progettazione:



Ing. Saverio Pagliuso

Ing. Mario Francesco Perri


Ing. Giorgio Salatino

Ing. Claudio Coscarella

Rev:	Prima Emissione	Descrizione Revisione	Redatto	Controllato	Approvato
00	10/2021	PRIMA EMISSIONE	GEMSA	GEMSA	MANDURIA-ORIA

SCAVI E BONIFICHE	
SCAVO PER PIATTAFORMA	0,523 m ²
RILEVATI	
RILEVATO PER SCARPATE	0,109 m ²
SOVRASTRUTTURA STRADALE	
MISTO STABILIZZATO	1,600 m ²

SEZIONE N.: 1
 QT. PROGETTO: 75,212
 DIST.PROG.: 40,00
 DIST.SUCC.: 27,17

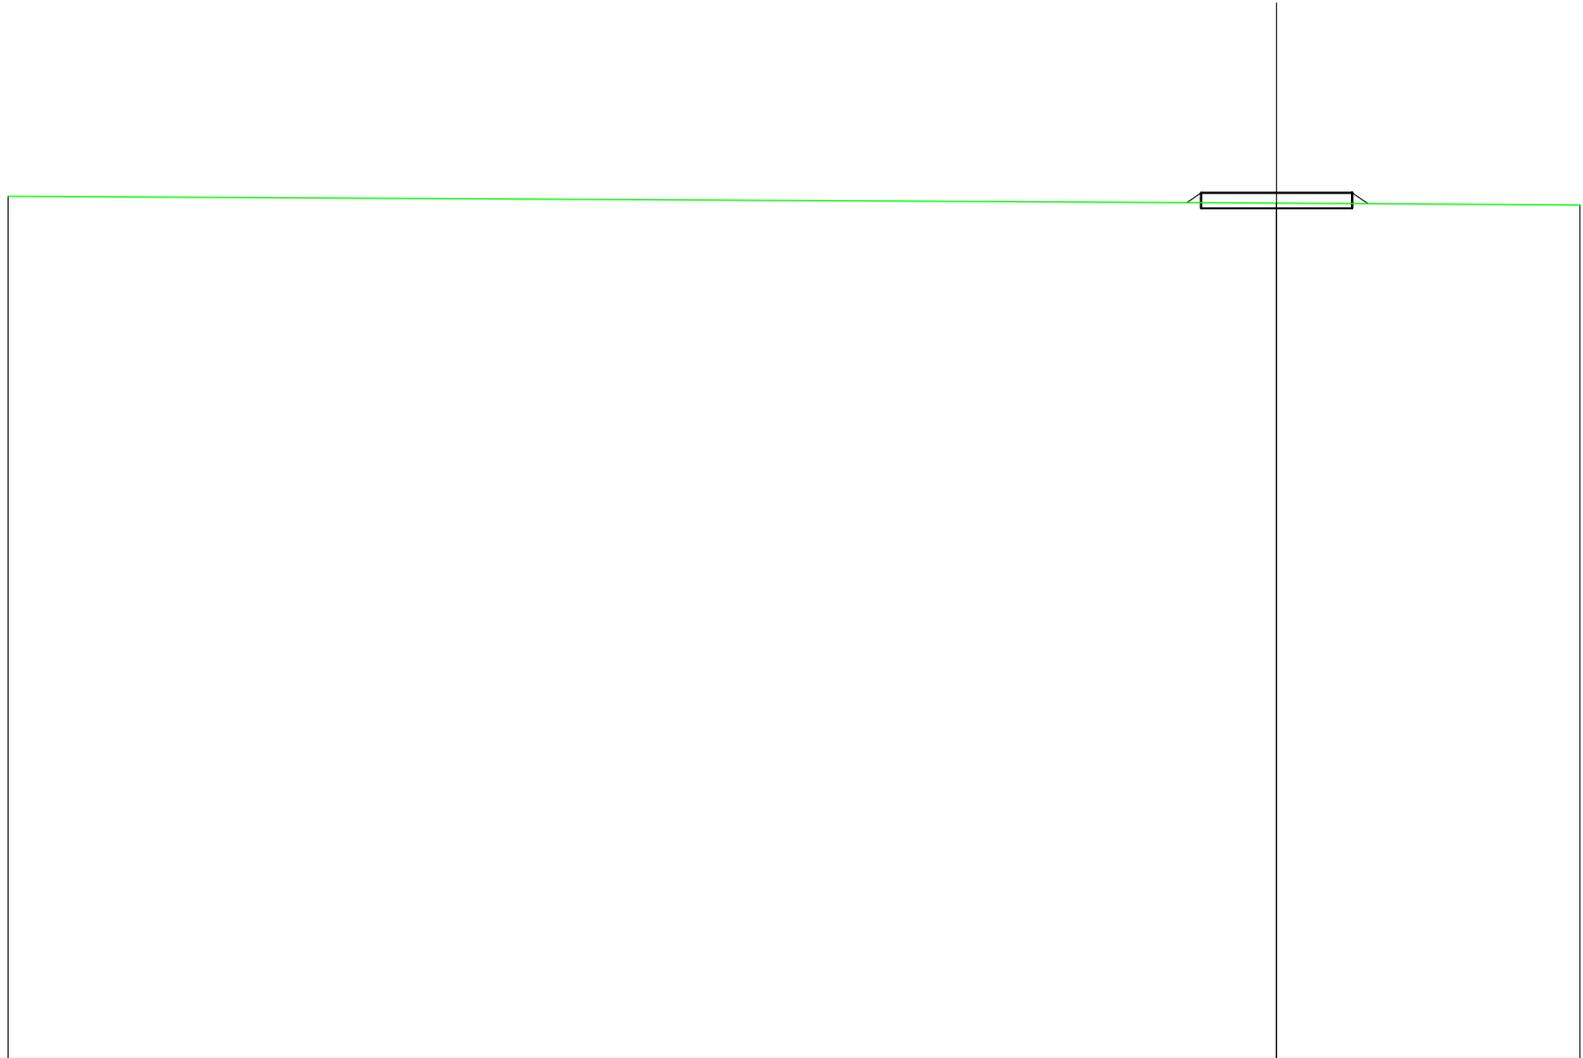


SCALA 1:200

QT.RIF. 52,427

QUOTE TERRENO				74,94		74,90
DIST.PARZIALI TERRENO					8,05	
QUOTE PROGETTO			74,96	75,21	75,21	74,93
DIST. PARZIALI PROGETTO				4,00		

SCAVI E BONIFICHE	
SCAVO PER PIATTAFORMA	1,199 m ²
RILEVATI	
RILEVATO PER SCARPATE	0,149 m ²
SOVRASTRUTTURA STRADALE	
MISTO STABILIZZATO	4,400 m ²

SEZIONE N.: 2
 QT. PROGETTO: 74,908
 DIST.PROG.: 67,17
 DIST.PREC.: 27,17

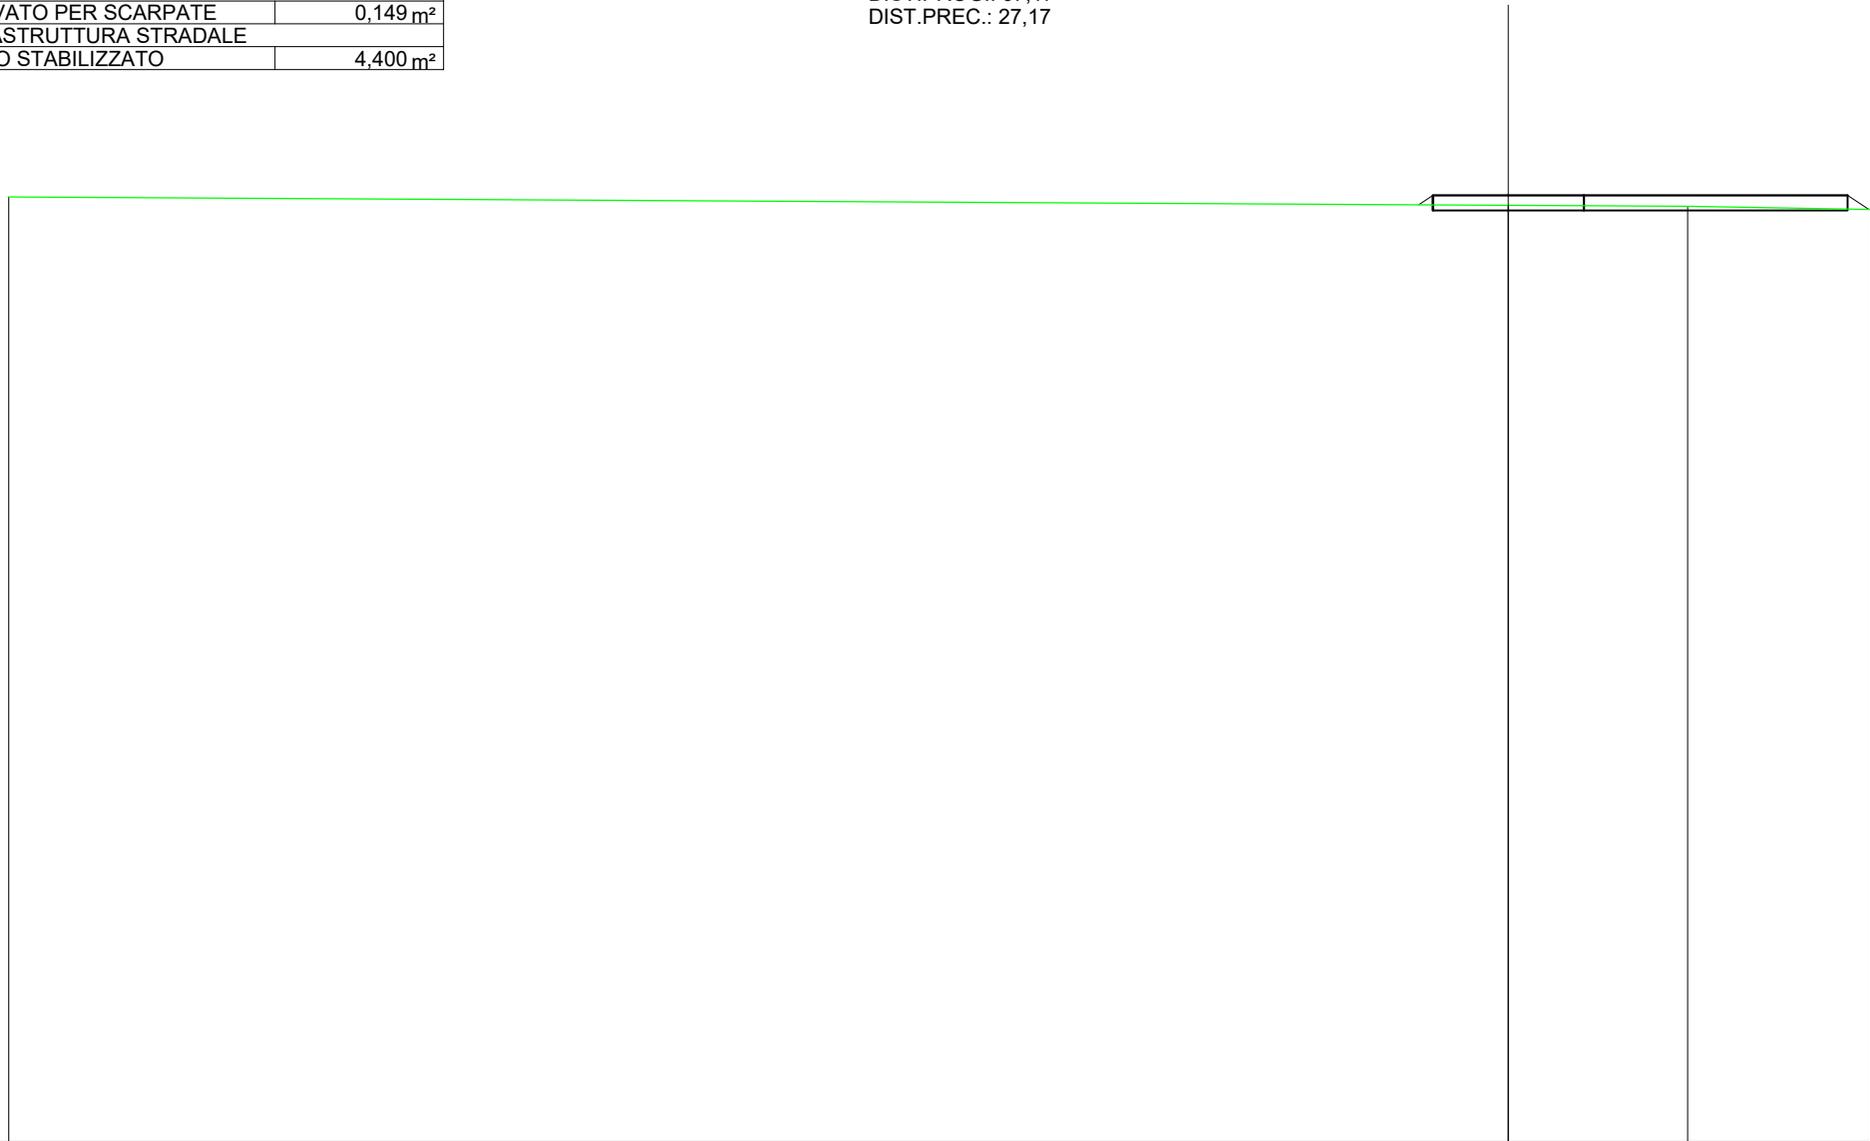

SCALA 1:200

QT.RIF. 50,000

QUOTE TERRENO	74,87				74,65		74,62		74,53
DIST.PARZIALI TERRENO			39,78				4,76		4,85
QUOTE PROGETTO					74,66 74,91	74,91	74,91		74,91 74,53
DIST. PARZIALI PROGETTO							11,00		0,56