

REGIONE
PUGLIA



Provincia di
Taranto



Committente:

Manduria-Oria Wind Energy S.r.l.

via Sardegna, 40
00187 Roma (RM)
P.IVA/C.F. 15856951007

Documento:

PROGETTO DEFINITIVO

Titolo del Progetto:

PARCO EOLICO "MANDURIA"

Elaborato:

Sbraccio gru MM06

ID PROGETTO	DISCIPLINA	CAPITOLO	TIPO	REVISIONE	SCALA	FORMATO
IT-VesMaO-Gem	CW	RD	DW	0	1:200	A4

NOME FILE:

IT-VesMaO-Gem-CW-RD-DW-05.25-Rev.0

Progettazione:



Ing. Saverio Pagliuso

Ing. Mario Francesco Perri


Ing. Giorgio Salatino

Ing. Claudio Coscarella

Rev:	Prima Emissione	Descrizione Revisione	Redatto	Controllato	Approvato
00	10/2021	PRIMA EMISSIONE	GEMSA	GEMSA	MANDURIA-ORIA

SCAVI E BONIFICHE	
SCAVO PER PIATTAFORMA	1,896 m ²
RILEVATI	
RILEVATO PER SCARPATE	0,001 m ²
SOVRASTRUTTURA STRADALE	
MISTO STABILIZZATO	2,000 m ²

SEZIONE N.: 1
 QT. PROGETTO: 74,085
 DIST.PROG.: 25,00
 DIST.SUCC.: 50,00

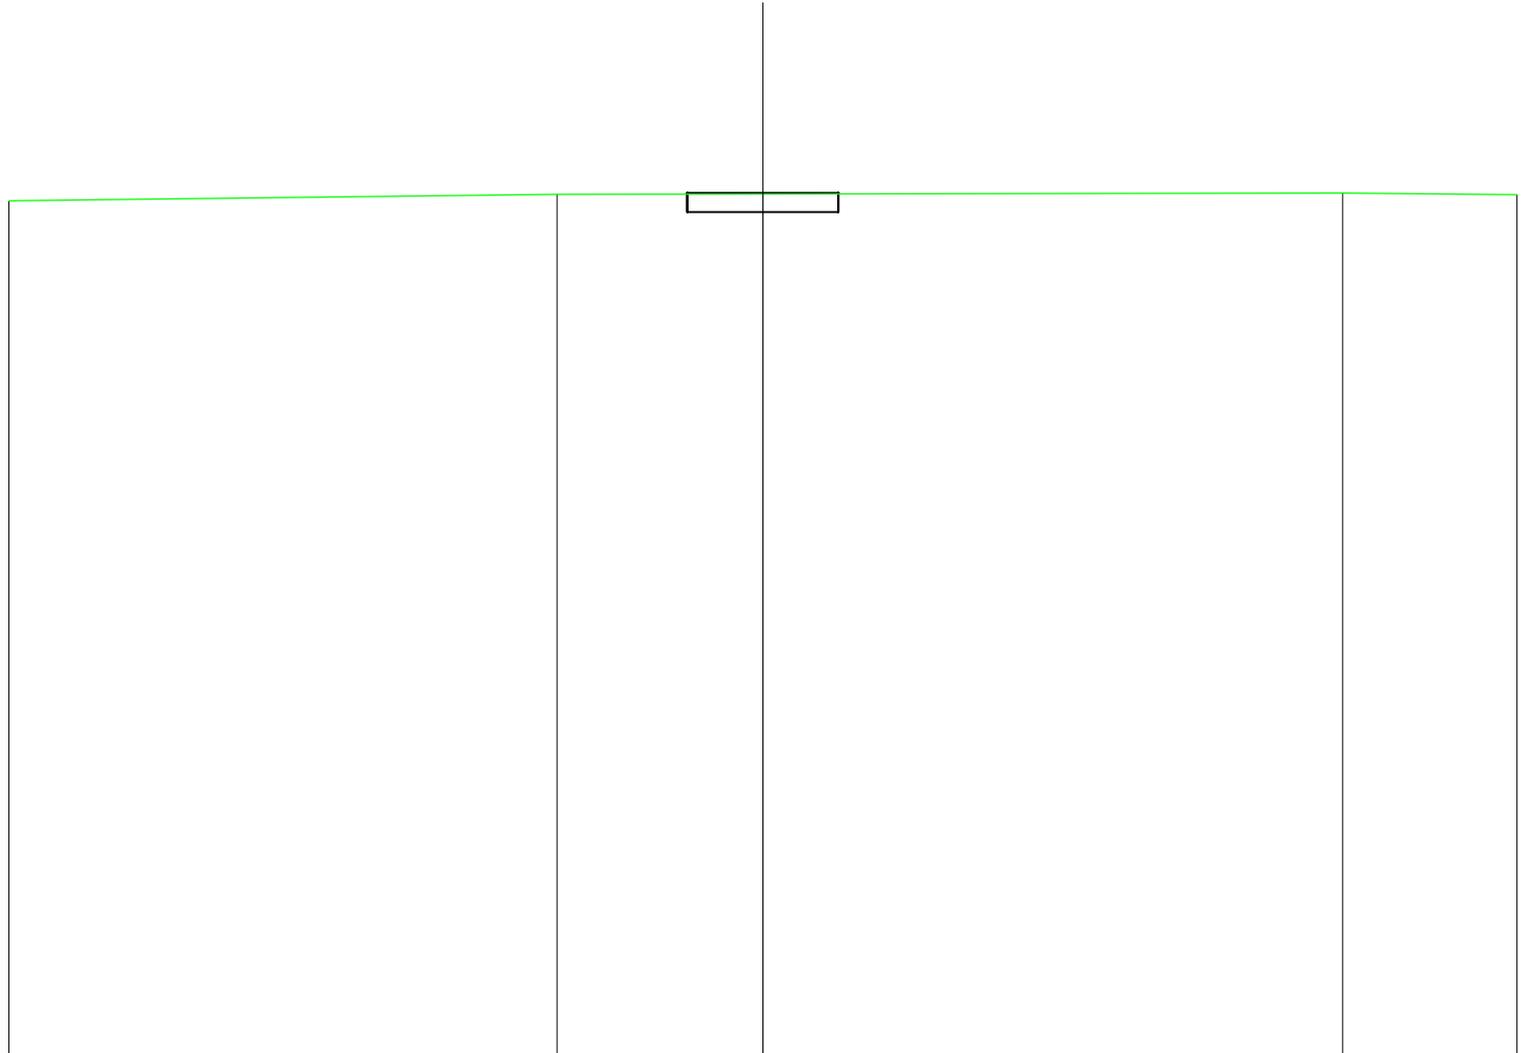


SCALA 1:200

QT.RIF. 51,335

QUOTE TERRENO	73,88	74,05	74,06	74,09	74,04
DIST.PARZIALI TERRENO	14,54	5,46	15,38	4,62	
QUOTE PROGETTO			74,06 74,09	74,09 74,06	
DIST. PARZIALI PROGETTO			4,00		

SCAVI E BONIFICHE	
SCAVO PER PIATTAFORMA	1,336 m ²
RILEVATI	
RILEVATO PER SCARPATE	0,159 m ²
SOVRASTRUTTURA STRADALE	
MISTO STABILIZZATO	4,022 m ²

SEZIONE N.: 2
 QT. PROGETTO: 74,378
 DIST.PROG.: 75,00
 DIST.PREC.: 50,00
 DIST.SUCC.: 43,47

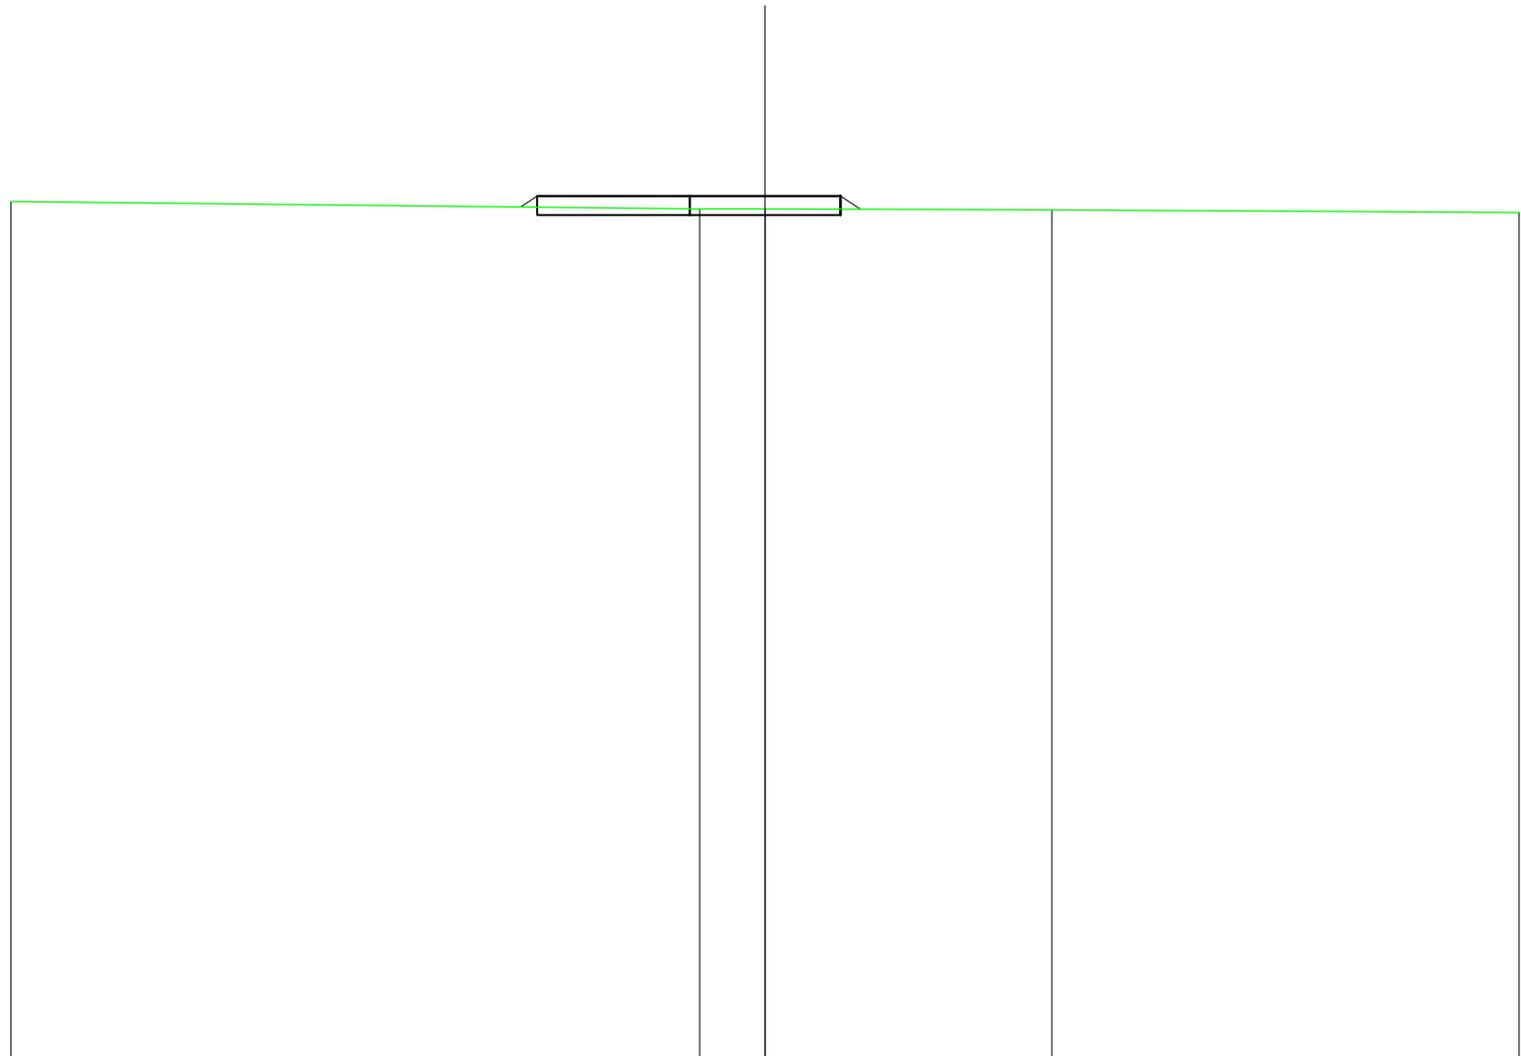


SCALA 1:200

QT.RIF. 51,628

QUOTE TERRENO	74,23			74,03	74,03		74,01		73,94
DIST.PARZIALI TERRENO		18,27		1,73		7,61		12,39	
QUOTE PROGETTO			74,08 74,38	74,38	74,38	74,38 74,02			
DIST. PARZIALI PROGETTO				8,04		0,53			

SCAVI E BONIFICHE	
SCAVO PER PIATTAFORMA	3,022 m ²
RILEVATI	
RILEVATO PER SCARPATE	0,030 m ²
SOVRASTRUTTURA STRADALE	
MISTO STABILIZZATO	4,024 m ²

SEZIONE N.: 3
 QT. PROGETTO: 74,058
 DIST.PROG.: 118,47
 DIST.PREC.: 43,47

 

SCALA 1:200

QT.RIF. 50,000

QUOTE TERRENO			73,90		73,83		73,93
DIST.PARZIALI TERRENO				4,34		7,58	
QUOTE PROGETTO	74,00	74,06	74,06	74,06	74,06	73,86	
DIST. PARZIALI PROGETTO		8,05					