

REGIONE
PUGLIA



Provincia di
Taranto



Committente:

Manduria-Oria Wind Energy S.r.l.

via Sardegna, 40
00187 Roma (RM)
P.IVA/C.F. 15856951007

Documento:

PROGETTO DEFINITIVO

Titolo del Progetto:

PARCO EOLICO "MANDURIA"

Elaborato:

Sbraccio gru MM11

ID PROGETTO	DISCIPLINA	CAPITOLO	TIPO	REVISIONE	SCALA	FORMATO
IT-VesMaO-Gem	CW	RD	DW	0	1:200	A4

NOME FILE:

IT-VesMaO-Gem-CW-RD-DW-05.26-Rev.0

Progettazione:



Ing. Saverio Pagliuso

Ing. Mario Francesco Perri


Ing. Giorgio Salatino

Ing. Claudio Coscarella

Rev:	Prima Emissione	Descrizione Revisione	Redatto	Controllato	Approvato
00	10/2021	PRIMA EMISSIONE	GEMSA	GEMSA	MANDURIA-ORIA

SCAVI E BONIFICHE	
SCAVO PER PIATTAFORMA	2,086 m ²
SCAVO PER PARETI TRINCEA	0,001 m ²
SOVRASTRUTTURA STRADALE	
MISTO STABILIZZATO	2,000 m ²

SEZIONE N.: 1
 QT. PROGETTO: 80,477
 DIST.PROG.: 9,00
 DIST.SUCC.: 16,00

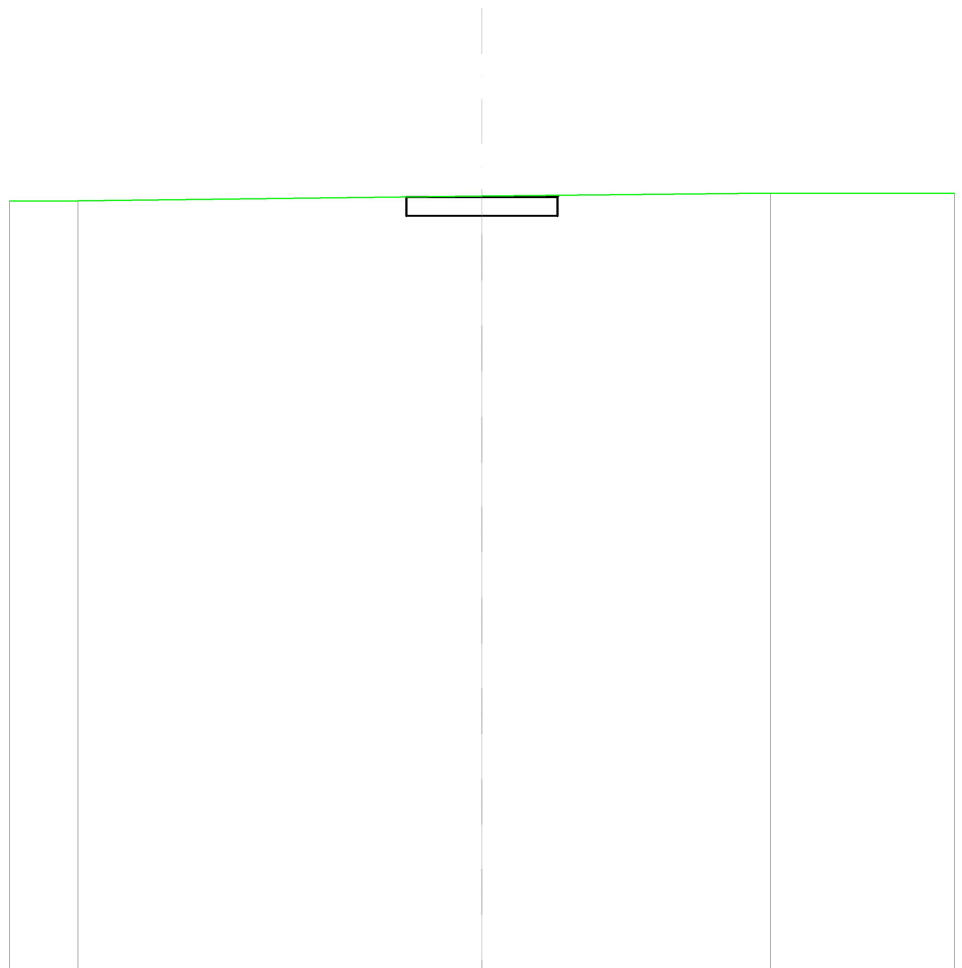


SCALA 1:200

QT.RIF. 60,000

QUOTE TERRENO	80,38	80,50	80,58
DIST.PARZIALI TERRENO	10,69	7,63	
QUOTE PROGETTO		80,48	80,52
DIST. PARZIALI PROGETTO		4,00	

SCAVI E BONIFICHE	
SCAVO PER PIATTAFORMA	2,228 m ²
SCAVO PER PARETI TRINCEA	0,004 m ²
SOVRASTRUTTURA STRADALE	
MISTO STABILIZZATO	2,000 m ²

SEZIONE N.: 2
 QT. PROGETTO: 80,333
 DIST.PROG.: 25,00
 DIST.PREC.: 16,00
 DIST.SUCC.: 17,78

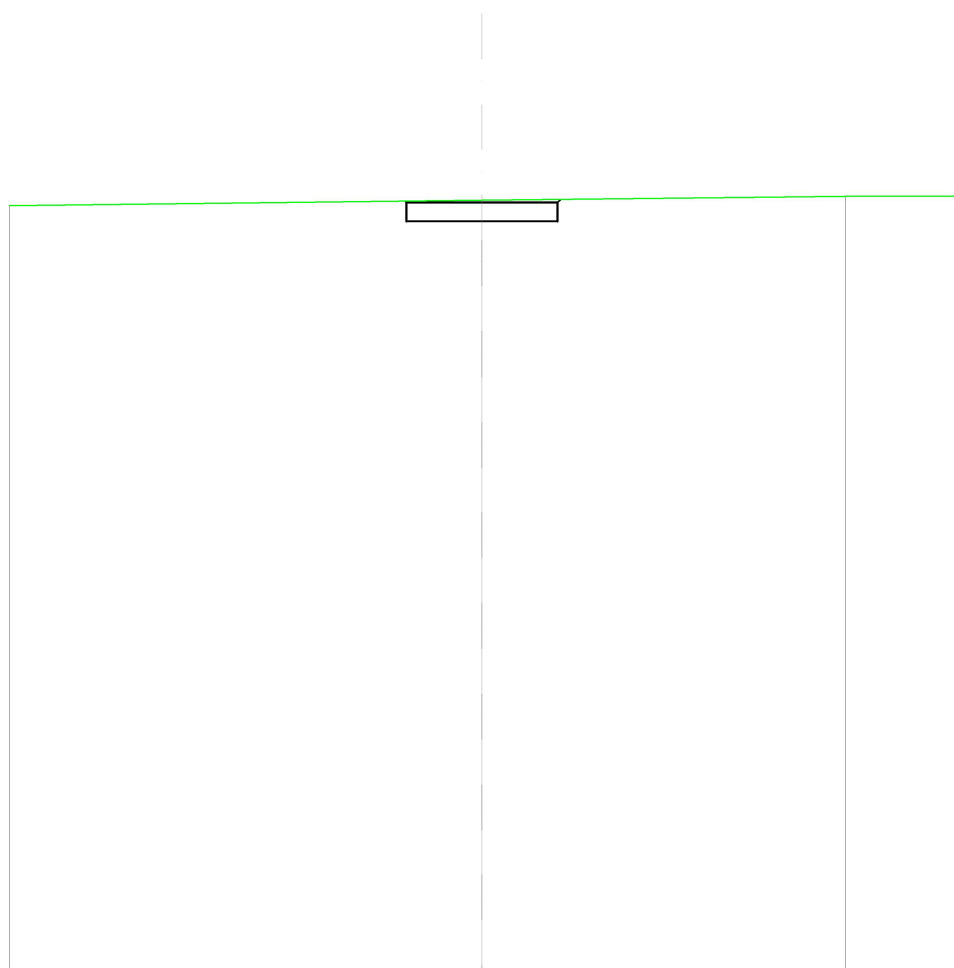


SCALA 1:200

QT.RIF. 60,000

QUOTE TERRENO		80,39		80,49
DIST.PARZIALI TERRENO			9,61	
QUOTE PROGETTO		80,37 80,33	80,33	80,33 80,41
DIST. PARZIALI PROGETTO			4,00	

SCAVI E BONIFICHE	
SCAVO PER PIATTAFORMA	2,169 m ²
SCAVO PER PARETI TRINCEA	0,002 m ²
SOVRASTRUTTURA STRADALE	
MISTO STABILIZZATO	2,000 m ²

SEZIONE N.: 3
 QT. PROGETTO: 80,172
 DIST.PROG.: 42,78
 DIST.PREC.: 17,78

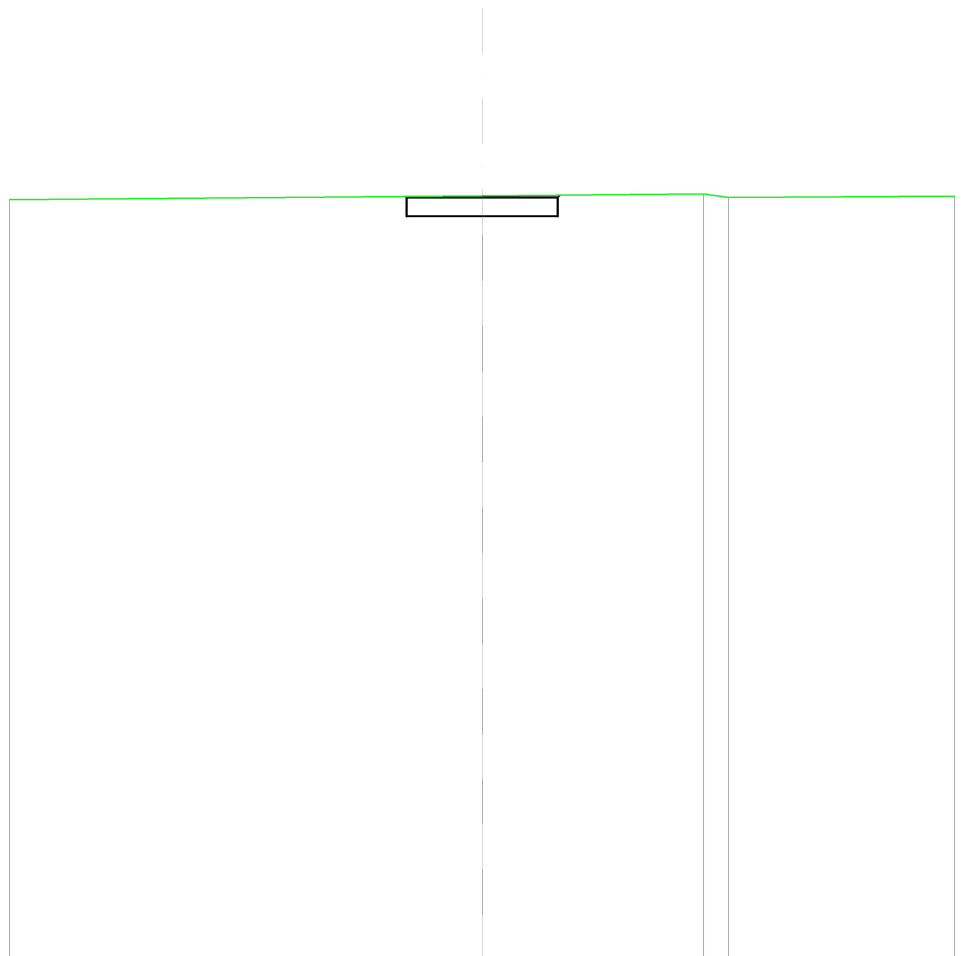

SCALA 1:200

QT.RIF. 60,000

QUOTE TERRENO		80,21		80,26	80,17
DIST.PARZIALI TERRENO				0,65	
QUOTE PROGETTO		80,20	80,17	80,17	80,23
DIST. PARZIALI PROGETTO			4,00		