

REGIONE
PUGLIA



Provincia di
Taranto



Committente:

Manduria-Oria Wind Energy S.r.l.

via Sardegna, 40
00187 Roma (RM)
P.IVA/C.F. 15856951007

Documento:

PROGETTO DEFINITIVO

Titolo del Progetto:

PARCO EOLICO "MANDURIA"

Elaborato:

**Sezioni trasversali
ALL 3**

ID PROGETTO	DISCIPLINA	CAPITOLO	TIPO	REVISIONE	SCALA	FORMATO
IT-VesMaO-Gem	CW	RD	DW	0	1:200	A4

NOME FILE:

IT-VesMaO-Gem-CW-RD-DW-08.03-Rev.0

Progettazione:



Ing. Saverio Pagliuso

Ing. Mario Francesco Perri


Ing. Giorgio Salatino

Ing. Claudio Coscarella

Rev:	Prima Emissione	Descrizione Revisione	Redatto	Controllato	Approvato
00	10/2021	PRIMA EMISSIONE	GEMSA	GEMSA	MANDURIA-ORIA

SCAVI E BONIFICHE	
SCAVO PER PIATTAFORMA	2,936 m ²
RILEVATI	
RILEVATO PER PIATTAFORMA	0,027 m ²
RILEVATO PER SCARPATE	0,007 m ²
SOVRASTRUTTURA STRADALE	
MISTO STABILIZZATO	3,219 m ²

SEZIONE N.: 1
 QT. PROGETTO: 88,382
 DIST.PROG.: 75,00
 DIST.SUCC.: 41,70

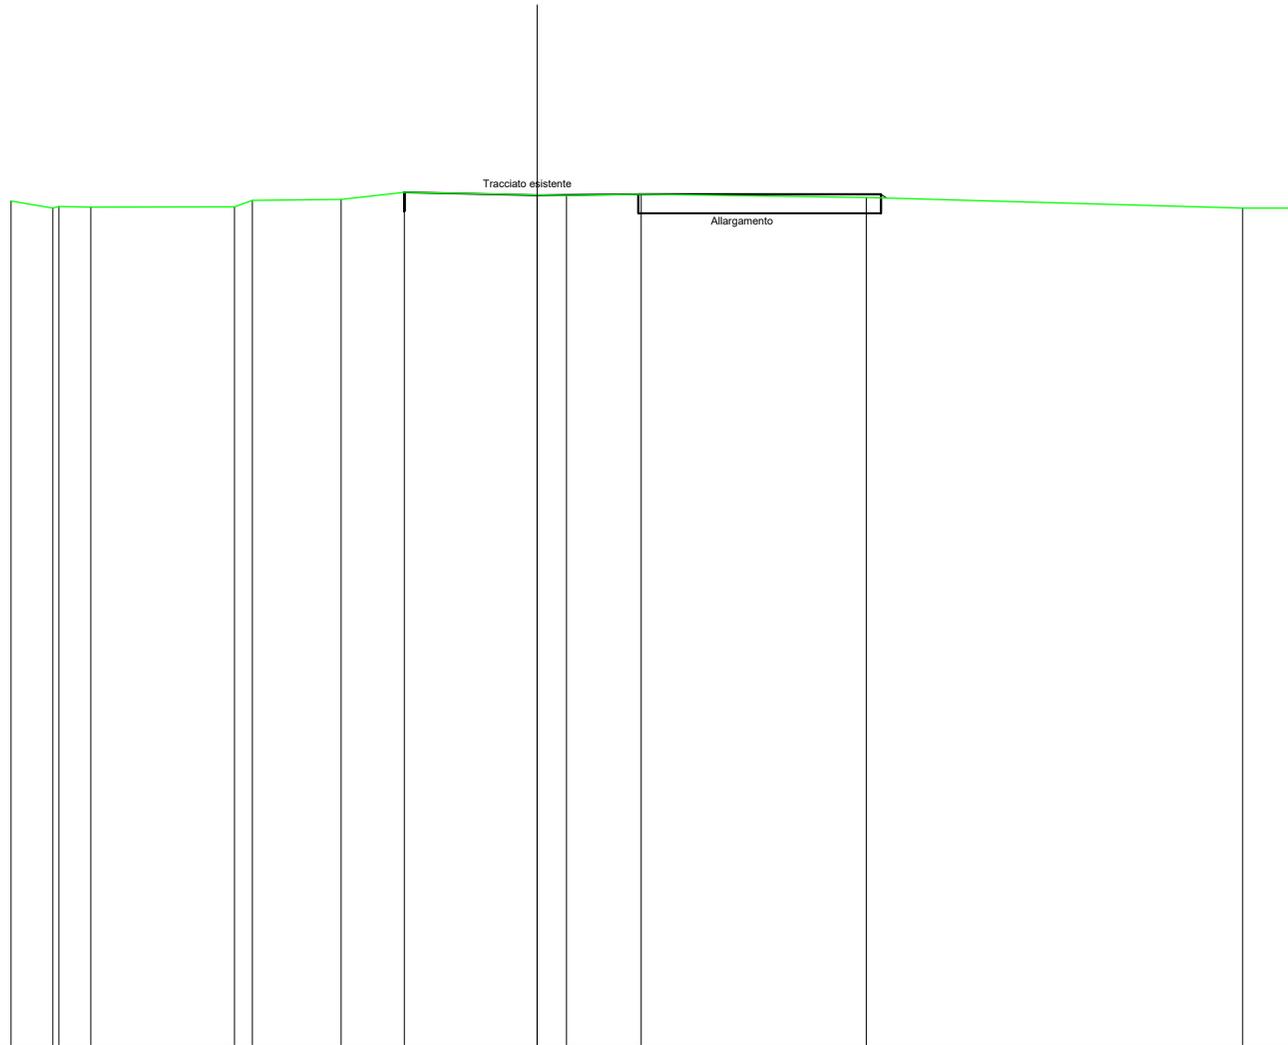


SCALA 1:200

QT.RIF. 65,978

QUOTE TERRENO	88,23	88,04	88,09	88,06	88,08	88,24	88,27	88,45	88,38	88,37	88,40	88,32	88,04	88,04
DIST.PARZIALI TERRENO	1,11	0,84	3,81	2,35	1,67	3,52	0,78	1,98	5,97	9,98	1,29			
QUOTE PROGETTO					88,45				88,40			88,40	88,30	
DIST. PARZIALI PROGETTO									12,65					

SCAVI E BONIFICHE	
SCAVO PER PIATTAFORMA	1,633 m ²
SCAVO PER PARETI TRINCEA	0,023 m ²
RILEVATI	
RILEVATO PER PIATTAFORMA	0,083 m ²
RILEVATO PER SCARPATE	0,001 m ²
SOVRASTRUTTURA STRADALE	
MISTO STABILIZZATO	1,378 m ²

SEZIONE N.: 3
 QT. PROGETTO: 89,821
 DIST.PROG.: 150,00
 DIST.PREC.: 33,30
 DIST.SUCC.: 20,67

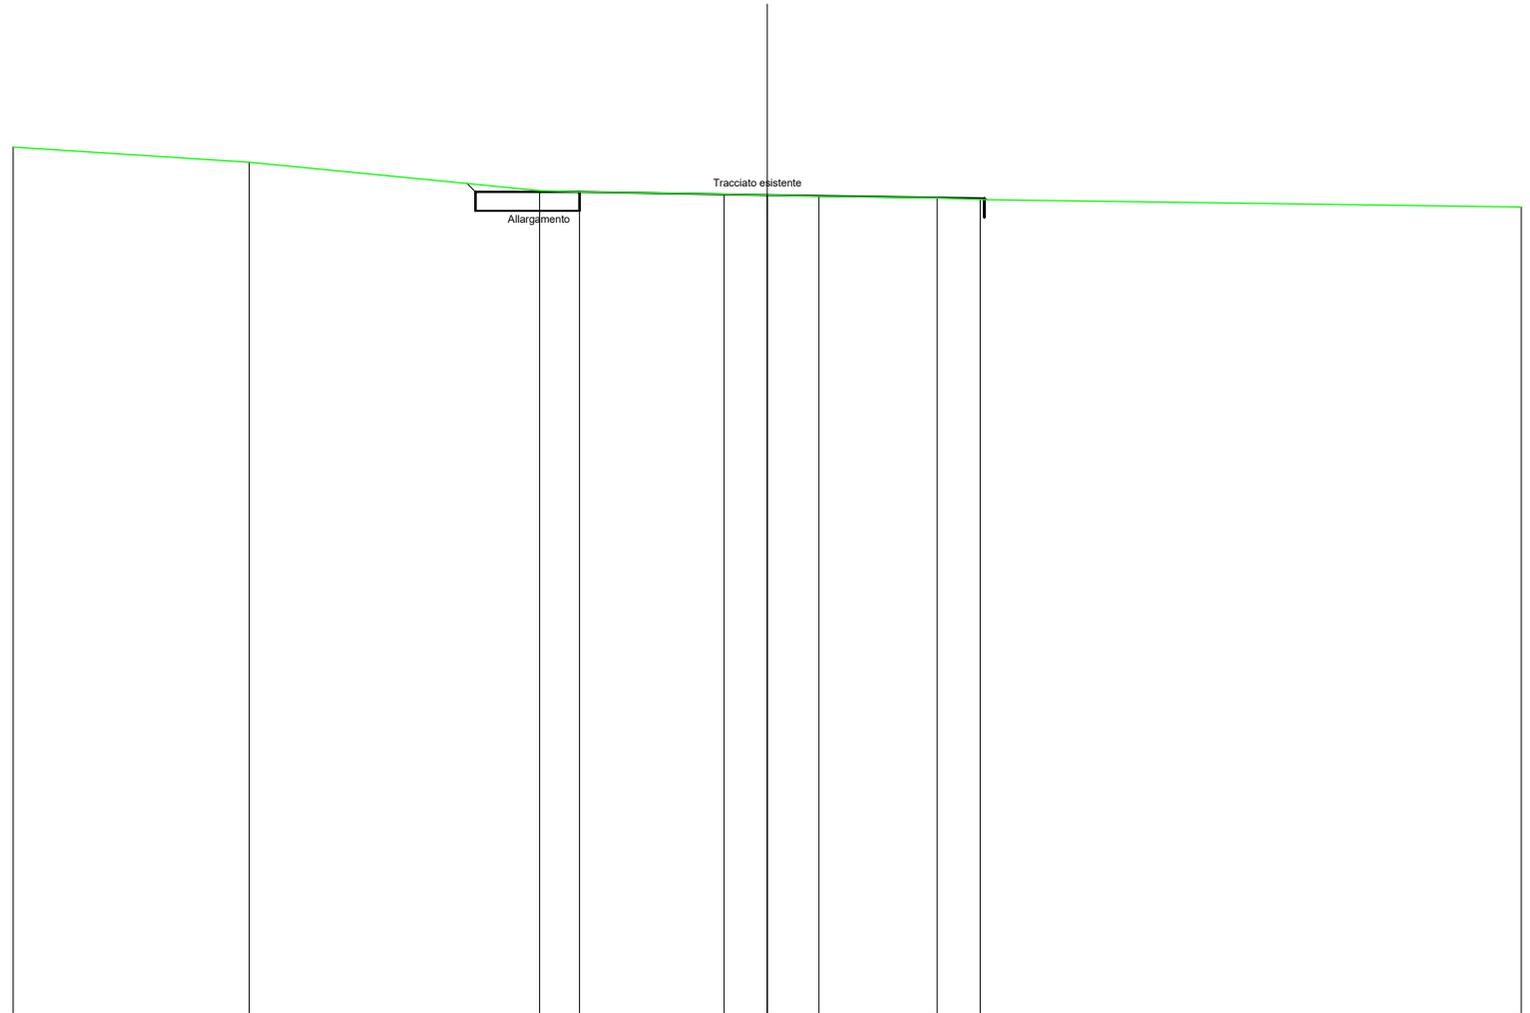


SCALA 1:200

QT.RIF. 68,240

QUOTE TERRENO	91,06	90,67	89,92	89,88	89,83	89,80	89,77	89,73	89,68	89,49
DIST.PARZIALI TERRENO	6,26	7,70	1,06	3,83	1,15	1,37	3,13	1,14	14,35	
QUOTE PROGETTO			90,11	89,88					89,72	89,68
DIST. PARZIALI PROGETTO							13,50			

SCAVI E BONIFICHE	
SCAVO PER PIATTAFORMA	1,671 m ²
SCAVO PER PARETI TRINCEA	0,052 m ²
RILEVATI	
RILEVATO PER PIATTAFORMA	0,018 m ²
SOVRASTRUTTURA STRADALE	
MISTO STABILIZZATO	1,286 m ²

SEZIONE N.: 4
 QT. PROGETTO: 89,973
 DIST.PROG.: 170,67
 DIST.PREC.: 20,67

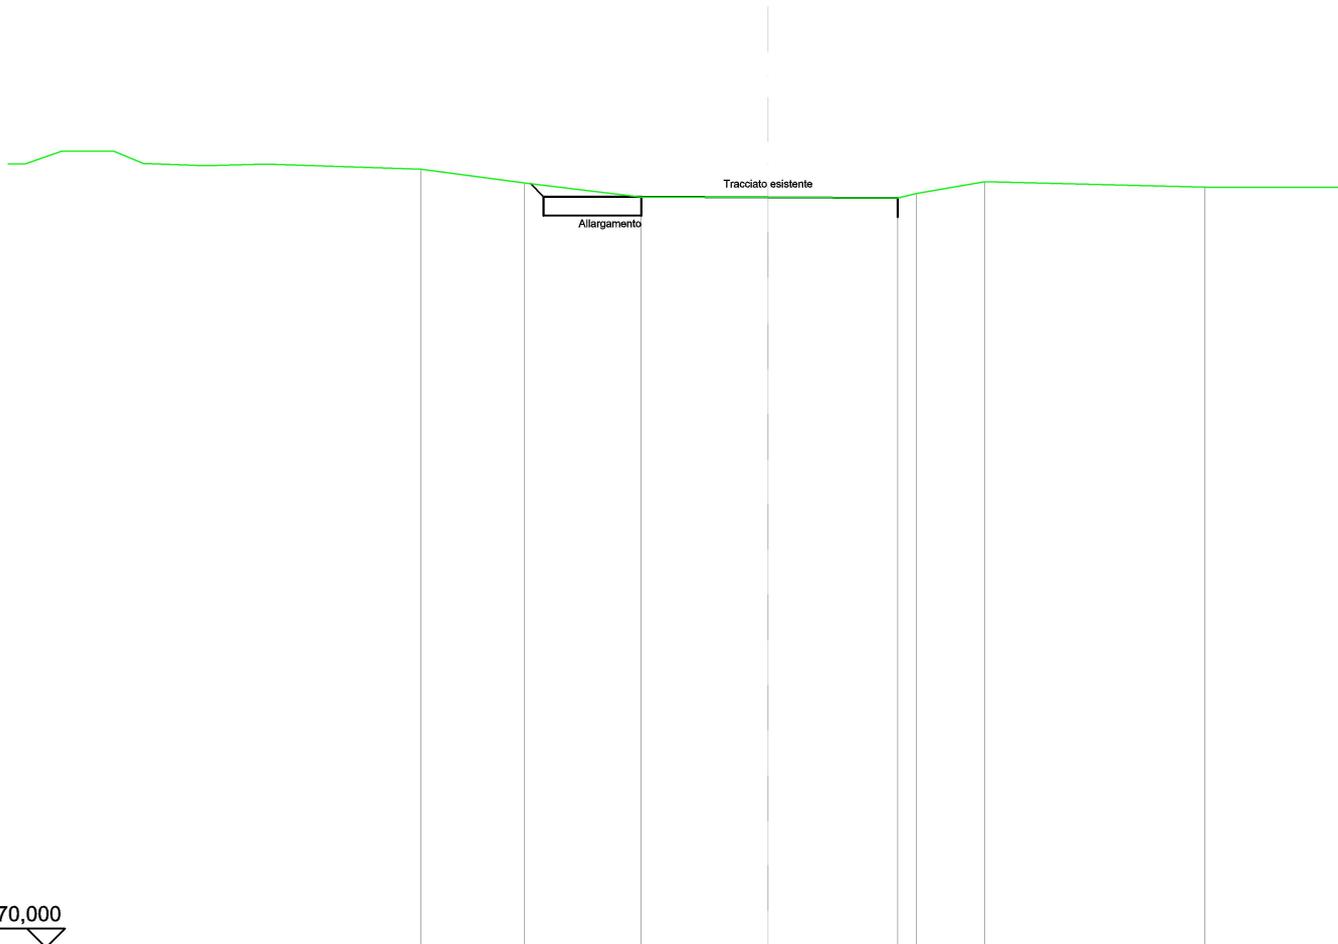

SCALA 1:200

QUOTE TERRENO	90,65	90,29	89,92	89,91	89,89	90,01	90,32	90,18
DIST.PARZIALI TERRENO		2,72	3,08	3,33	3,41	0,49	1,81	5,78
QUOTE PROGETTO		90,27	89,93	89,93		89,89		
DIST. PARZIALI PROGETTO				9,32				