

REGIONE
PUGLIA



Provincia di
Taranto



Committente:

Manduria-Oria Wind Energy S.r.l.

via Sardegna, 40
00187 Roma (RM)
P.IVA/C.F. 15856951007

Documento:

PROGETTO DEFINITIVO

Titolo del Progetto:

PARCO EOLICO "MANDURIA"

Elaborato:

**Sezioni trasversali
ALL 7**

ID PROGETTO	DISCIPLINA	CAPITOLO	TIPO	REVISIONE	SCALA	FORMATO
IT-VesMaO-Gem	CW	RD	DW	0	1:200	A3

NOME FILE:

IT-VesMaO-Gem-CW-RD-DW-08.07-Rev.0

Progettazione:



Ing. Saverio Pagliuso

Ing. Mario Francesco Perri

Ing. Giorgio Salatino

Ing. Claudio Coscarella


Rev:	Prima Emissione	Descrizione Revisione	Redatto	Controllato	Approvato
00	10/2021	PRIMA EMISSIONE	GEMSA	GEMSA	MANDURIA-ORIA

SCAVI E BONIFICHE	
SCAVO PER PIATTAFORMA	5,386 m ²
RILEVATI	
RILEVATO PER PIATTAFORMA	0,025 m ²
RILEVATO PER SCARPATE	0,010 m ²
SOVRASTRUTTURA STRADALE	
MISTO STABILIZZATO	6,271 m ²

SEZIONE N.: 1
 QT. PROGETTO: 84,721
 DIST.PROG.: 87,54
 DIST.SUCC.: 57,25


SCALA 1:200

QT.RIF. 60,000

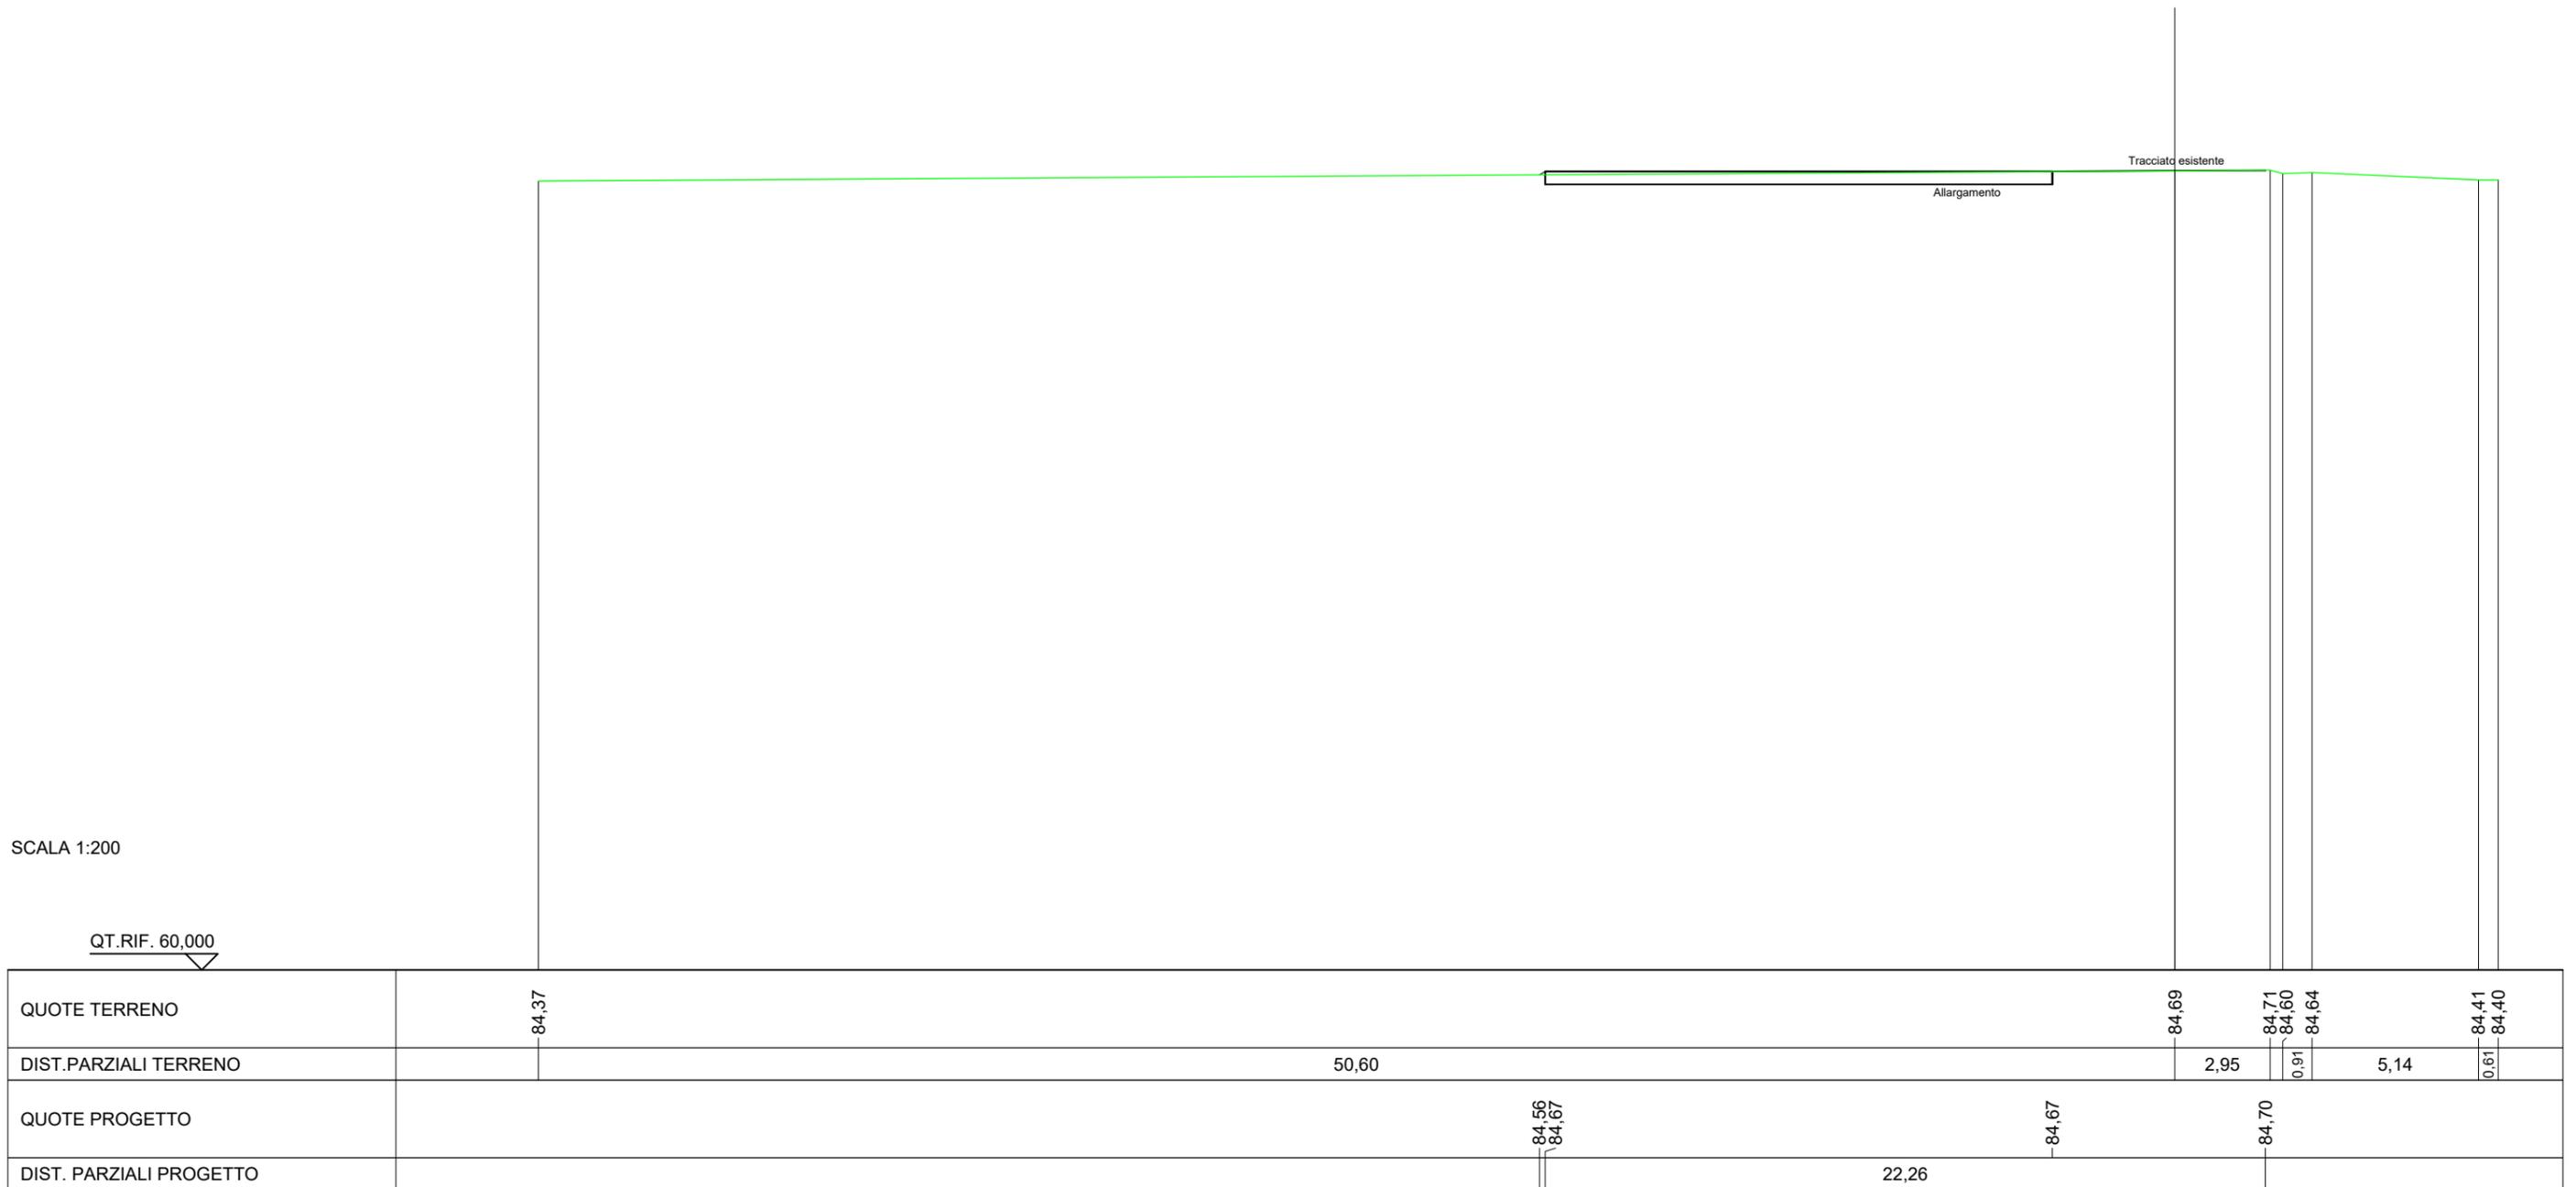

SCAVI E BONIFICHE	
SCAVO PER PIATTAFORMA	42,571 m ²
SCAVO PER PARETI TRINCEA	0,286 m ²
RILEVATI	
RILEVATO PER PIATTAFORMA	0,034 m ²
RILEVATO PER SCARPATE	0,000 m ²
SOVRASTRUTTURA STRADALE	
MISTO STABILIZZATO	19,281 m ²

SEZIONE N.: 2
 QT. PROGETTO: 83,450
 DIST.PROG.: 144,79
 DIST.PREC.: 57,25
 DIST.SUCC.: 55,21

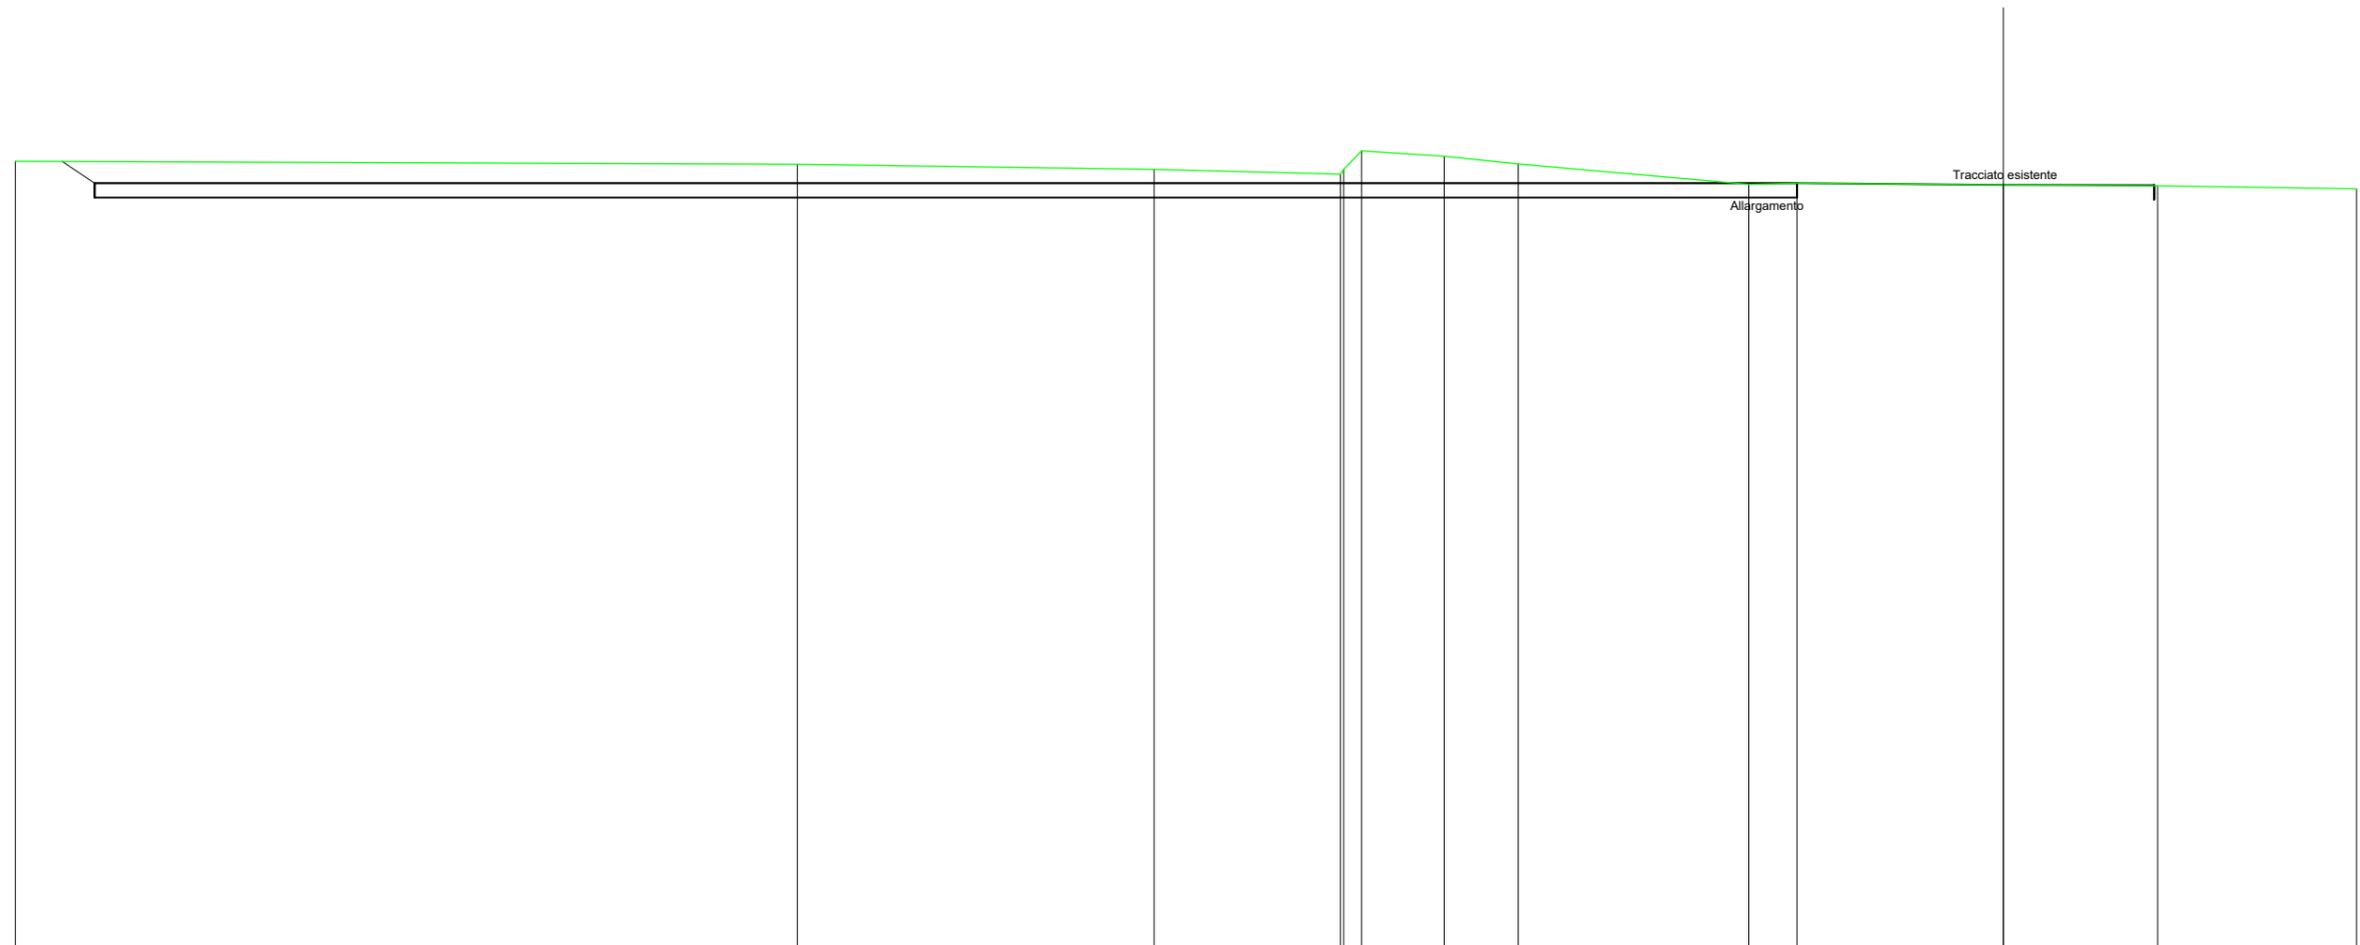

SCALA 1:200

QT.RIF. 61,814


QUOTE TERRENO	84,11	84,02	83,87	83,74	83,68	84,40	84,25	84,03	83,45	83,48	83,44	83,41	83,32
DIST.PARZIALI TERRENO	22,14	10,11	5,27	0,51	2,33	2,10	6,52	1,37	5,84	4,37	5,63		
QUOTE PROGETTO	84,10	83,48							83,48			83,43	83,41
DIST. PARZIALI PROGETTO	0,93						58,31						

SCAVI E BONIFICHE	
SCAVO PER PIATTAFORMA	8,207 m ²
SCAVO PER PARETI TRINCEA	0,039 m ²
RILEVATI	
RILEVATO PER PIATTAFORMA	0,004 m ²
SOVRASTRUTTURA STRADALE	
MISTO STABILIZZATO	5,993 m ²

SEZIONE N.: 3
 QT. PROGETTO: 83,532
 DIST.PROG.: 200,00
 DIST.PREC.: 55,21

SCALA 1:200

QT.RIF. 60,000

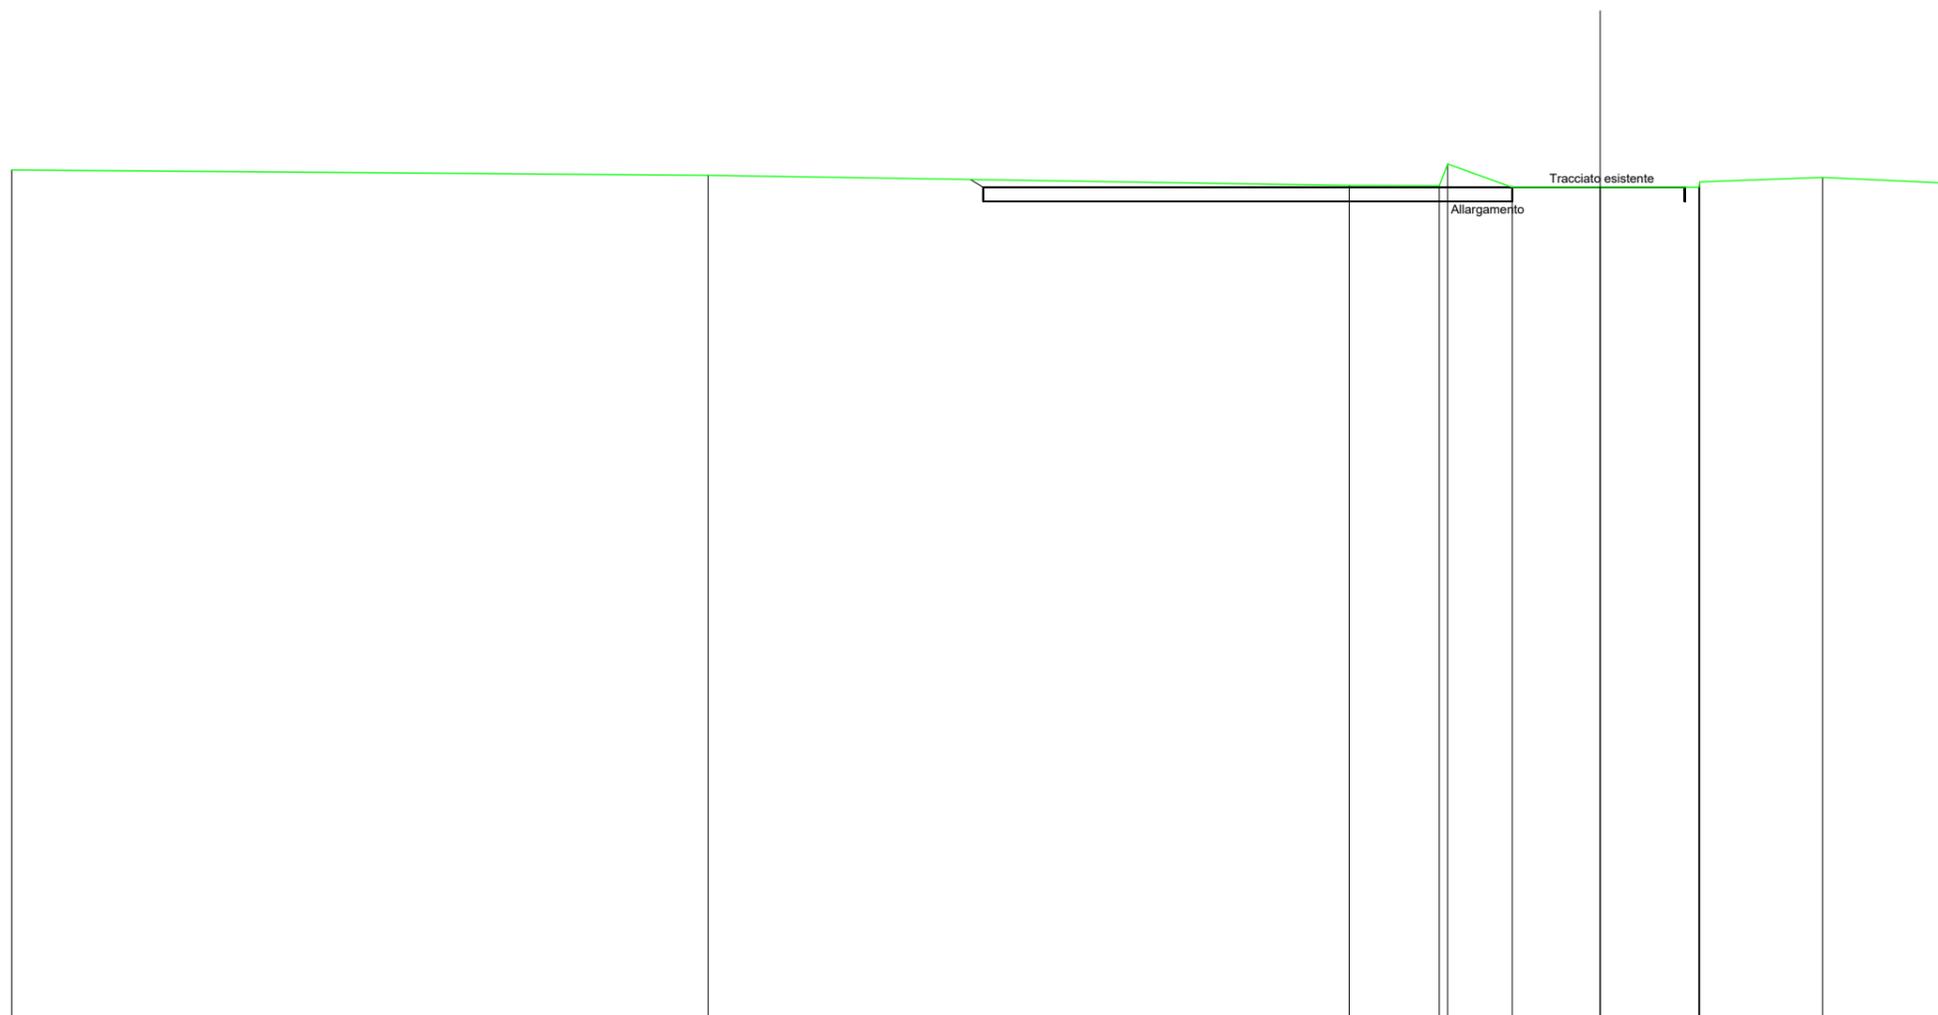

QUOTE TERRENO	84,03	83,87	83,59	83,57	83,53	83,54	83,53	83,68	83,81	83,65
DIST.PARZIALI TERRENO	19,72	18,15	2,55	1,83	2,49	2,80	3,48	3,70		
QUOTE PROGETTO			83,76	83,53		83,53	83,54	83,53		
DIST. PARZIALI PROGETTO					19,87					