

REGIONE  
PUGLIA



Provincia di  
Taranto



Committente:

**Manduria-Oria Wind Energy S.r.l.**

via Sardegna, 40  
00187 Roma (RM)  
P.IVA/C.F. 15856951007

Documento:

**PROGETTO DEFINITIVO**

Titolo del Progetto:

**PARCO EOLICO "MANDURIA"**

Elaborato:

**Sezioni trasversali  
ALL 14**

ID PROGETTO	DISCIPLINA	CAPITOLO	TIPO	REVISIONE	SCALA	FORMATO
IT-VesMaO-Gem	CW	RD	DW	0	1:200	A4

NOME FILE:

IT-VesMaO-Gem-CW-RD-DW-08.14-Rev.0

**Progettazione:**



**Ing. Saverio Pagliuso**

**Ing. Mario Francesco Perri**


**Ing. Giorgio Salatino**

**Ing. Claudio Coscarella**

Rev:	Prima Emissione	Descrizione Revisione	Redatto	Controllato	Approvato
00	10/2021	PRIMA EMISSIONE	GEMSA	GEMSA	MANDURIA-ORIA

SCAVI E BONIFICHE	
SCAVO PER PIATTAFORMA	0,946 m <sup>2</sup>
SOVRASTRUTTURA STRADALE	
MISTO STABILIZZATO	0,937 m <sup>2</sup>

SEZIONE N.: 1  
 QT. PROGETTO: 71,914  
 DIST.PROG.: 25,00  
 DIST.SUCC.: 25,00

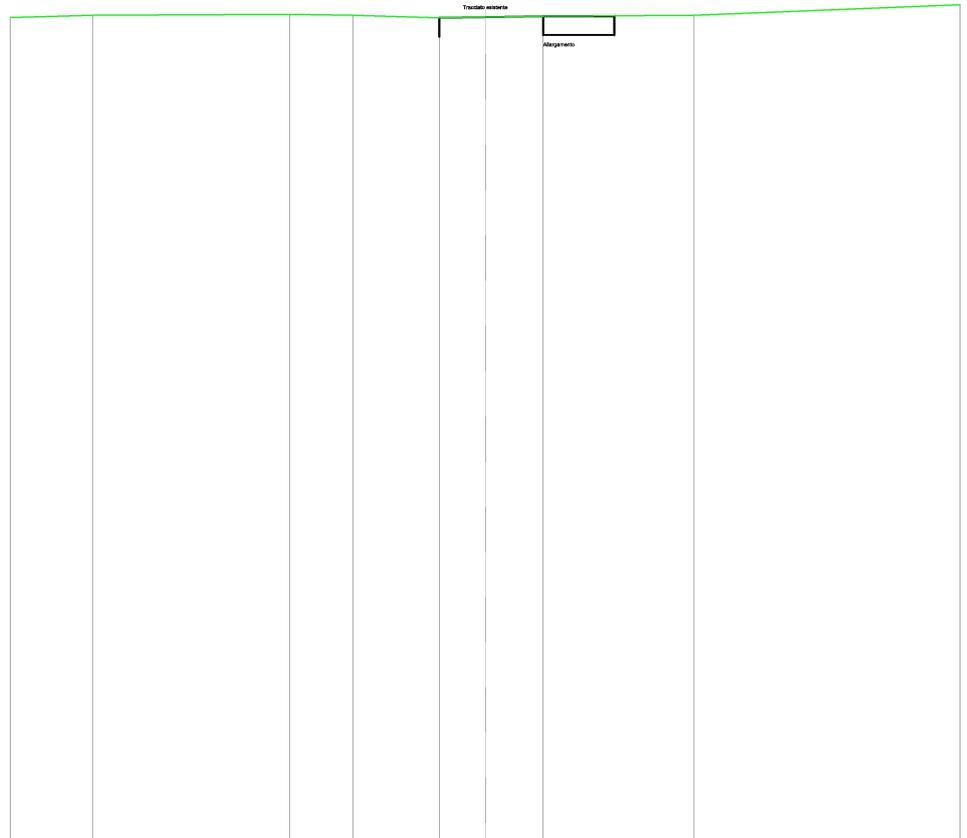


SCALA 1:200

QT.RIF. 50,000

QUOTE TERRENO	71,95	71,97	71,95	71,88	71,90	71,93	71,95
DIST.PARZIALI TERRENO	5,18	1,67	2,27	1,21	1,53	3,97	
QUOTE PROGETTO				71,88		71,93	71,93 71,94
DIST. PARZIALI PROGETTO					4,61		

SCAVI E BONIFICHE	
SCAVO PER PIATTAFORMA	1,793 m <sup>2</sup>
SCAVO PER PARETI TRINCEA	0,001 m <sup>2</sup>
SOVRASTRUTTURA STRADALE	
MISTO STABILIZZATO	1,650 m <sup>2</sup>

SEZIONE N.: 2  
 QT. PROGETTO: 71,941  
 DIST.PROG.: 50,00  
 DIST.PREC.: 25,00  
 DIST.SUCC.: 20,00

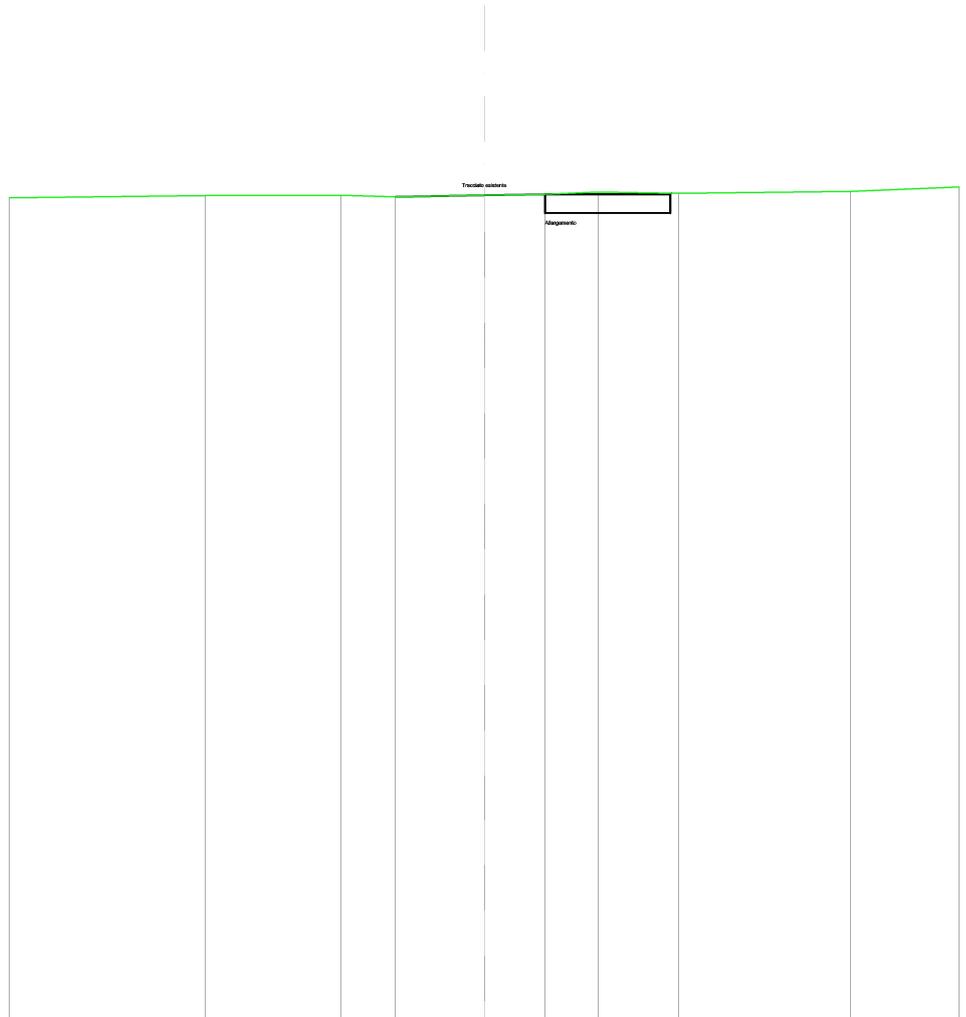


SCALA 1:200

QT.RIF. 50,000

QUOTE TERRENO	71,92	71,92	71,88	71,93	71,95	72,01	71,98	72,03
DIST.PARZIALI TERRENO	3,56	1,44	2,34	1,60	1,40	2,11	4,53	
QUOTE PROGETTO		71,88		71,95		71,95	71,98	
DIST. PARZIALI PROGETTO				7,23				

SCAVI E BONIFICHE	
SCAVO PER PIATTAFORMA	0,796 m <sup>2</sup>
SCAVO PER PARETI TRINCEA	0,002 m <sup>2</sup>
RILEVATI	
RILEVATO PER PIATTAFORMA	0,009 m <sup>2</sup>
SOVRASTRUTTURA STRADALE	
MISTO STABILIZZATO	0,750 m <sup>2</sup>

SEZIONE N.: 3  
 QT. PROGETTO: 71,994  
 DIST.PROG.: 70,00  
 DIST.PREC.: 20,00

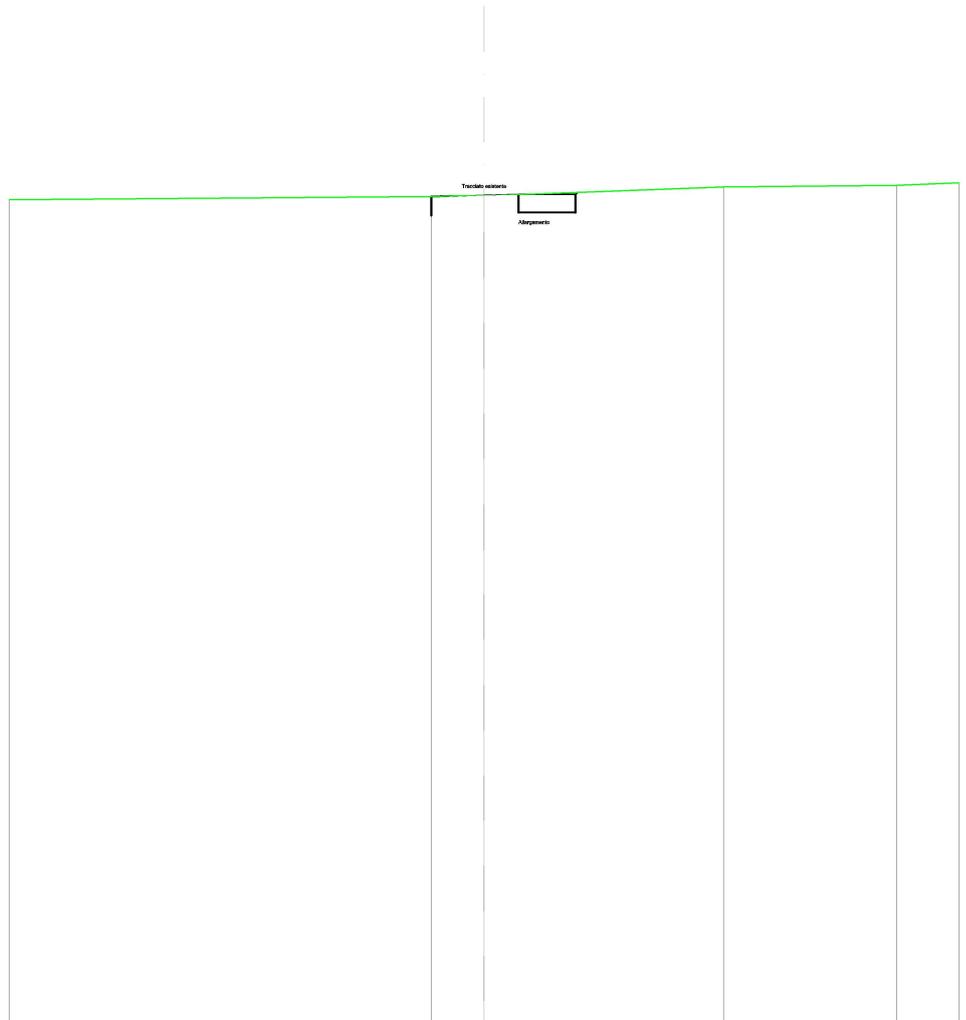

SCALA 1:200

QT.RIF. 50,000

QUOTE TERRENO	71,94	71,99	72,22	72,26
DIST.PARZIALI TERRENO	1,39	6,30	4,56	
QUOTE PROGETTO	71,94	72,02	72,02	72,08
DIST. PARZIALI PROGETTO		3,80		