

REGIONE
PUGLIA



Provincia di
Taranto



Committente:

Manduria-Oria Wind Energy S.r.l.

via Sardegna, 40
00187 Roma (RM)
P.IVA/C.F. 15856951007

Documento:

PROGETTO DEFINITIVO

Titolo del Progetto:

PARCO EOLICO "MANDURIA"

Elaborato:

**Sezioni trasversali
ALL 18**

ID PROGETTO	DISCIPLINA	CAPITOLO	TIPO	REVISIONE	SCALA	FORMATO
IT-VesMaO-Gem	CW	RD	DW	0	1:200	A4

NOME FILE:

IT-VesMaO-Gem-CW-RD-DW-08.18-Rev.0

Progettazione:



Ing. Saverio Pagliuso

Ing. Mario Francesco Perri


Ing. Giorgio Salatino

Ing. Claudio Coscarella

Rev:	Prima Emissione	Descrizione Revisione	Redatto	Controllato	Approvato
00	10/2021	PRIMA EMISSIONE	GEMSA	GEMSA	MANDURIA-ORIA

SCAVI E BONIFICHE	
SCAVO PER PIATTAFORMA	8,088 m ²
SCAVO PER PARETI TRINCEA	0,149 m ²
RILEVATI	
RILEVATO PER SCARPATE	0,001 m ²
SOVRASTRUTTURA STRADALE	
MISTO STABILIZZATO	6,144 m ²

SEZIONE N.: 1
 QT. PROGETTO: 69,773
 DIST.PROG.: 40,99
 DIST.SUCC.: 16,09

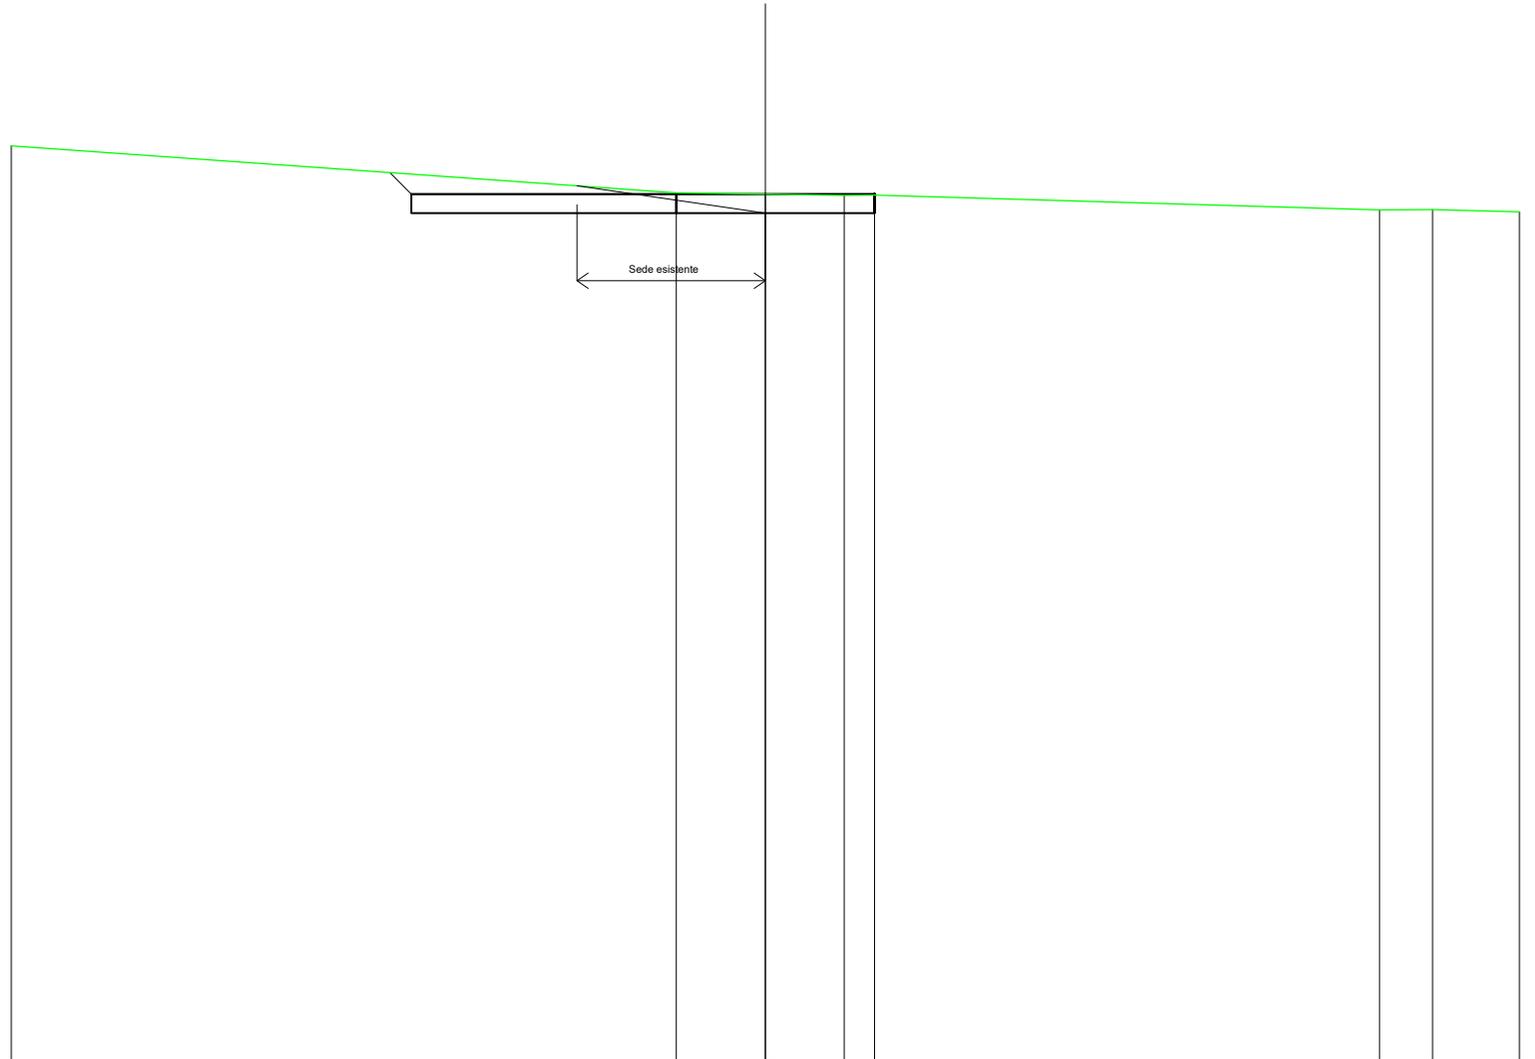


SCALA 1:200

QT.RIF. 46,968

QUOTE TERRENO	71,04			69,81	69,77	69,74	69,74			69,36	69,36	69,30
DIST.PARZIALI TERRENO		17,64		2,36	2,09	0,81		13,40		1,40	2,30	
QUOTE PROGETTO			70,34	69,77	69,77	69,77	69,74					
DIST. PARZIALI PROGETTO			0,57	12,29								

SCAVI E BONIFICHE	
SCAVO PER PIATTAFORMA	13,243 m ²
SCAVO PER PARETI TRINCEA	0,350 m ²
RILEVATI	
RILEVATO PER SCARPATE	0,016 m ²
SOVRASTRUTTURA STRADALE	
MISTO STABILIZZATO	9,574 m ²

SEZIONE N.: 2
 QT. PROGETTO: 69,735
 DIST.PROG.: 57,08
 DIST.PREC.: 16,09
 DIST.SUCC.: 17,92

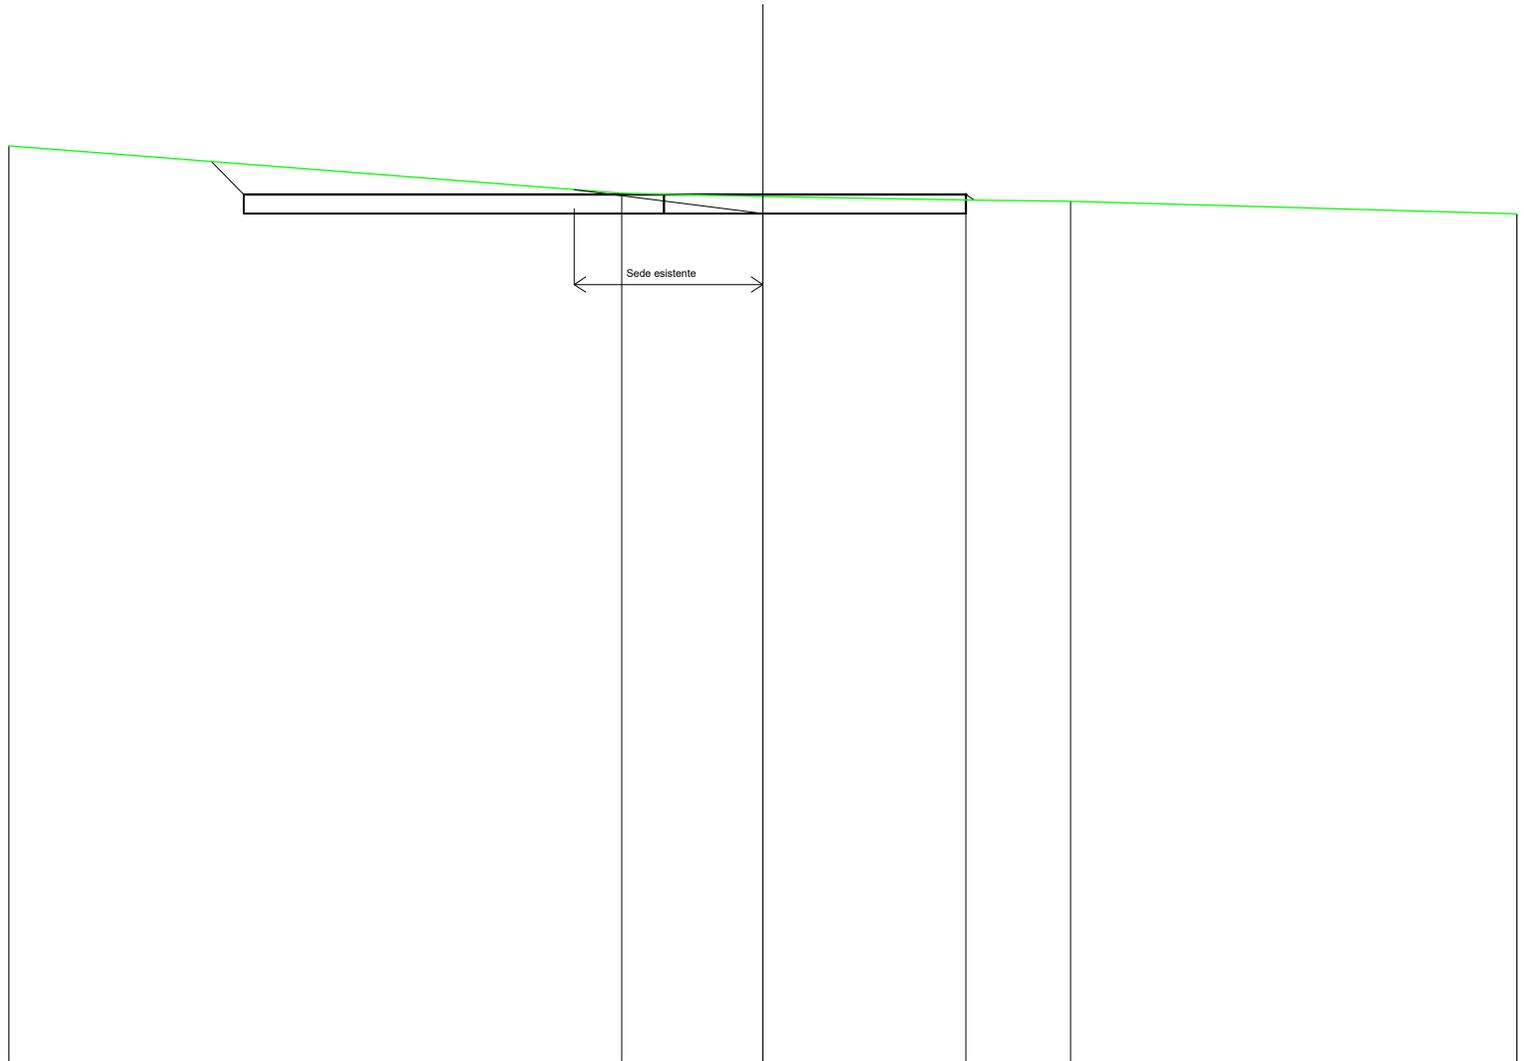


SCALA 1:200

QT.RIF. 46,892

QUOTE TERRENO	71,02		69,77	69,69	69,59	69,56	69,22
DIST.PARZIALI TERRENO		16,26	3,74	5,39	2,78	11,84	
QUOTE PROGETTO		70,61 69,74	69,74	69,74	69,74 69,59		
DIST. PARZIALI PROGETTO		0,87	19,15				

SCAVI E BONIFICHE	
SCAVO PER PIATTAFORMA	9,697 m ²
SCAVO PER PARETI TRINCEA	0,276 m ²
RILEVATI	
RILEVATO PER SCARPATE	0,001 m ²
SOVRASTRUTTURA STRADALE	
MISTO STABILIZZATO	6,716 m ²

SEZIONE N.: 3
 QT. PROGETTO: 69,685
 DIST.PROG.: 75,00
 DIST.PREC.: 17,92

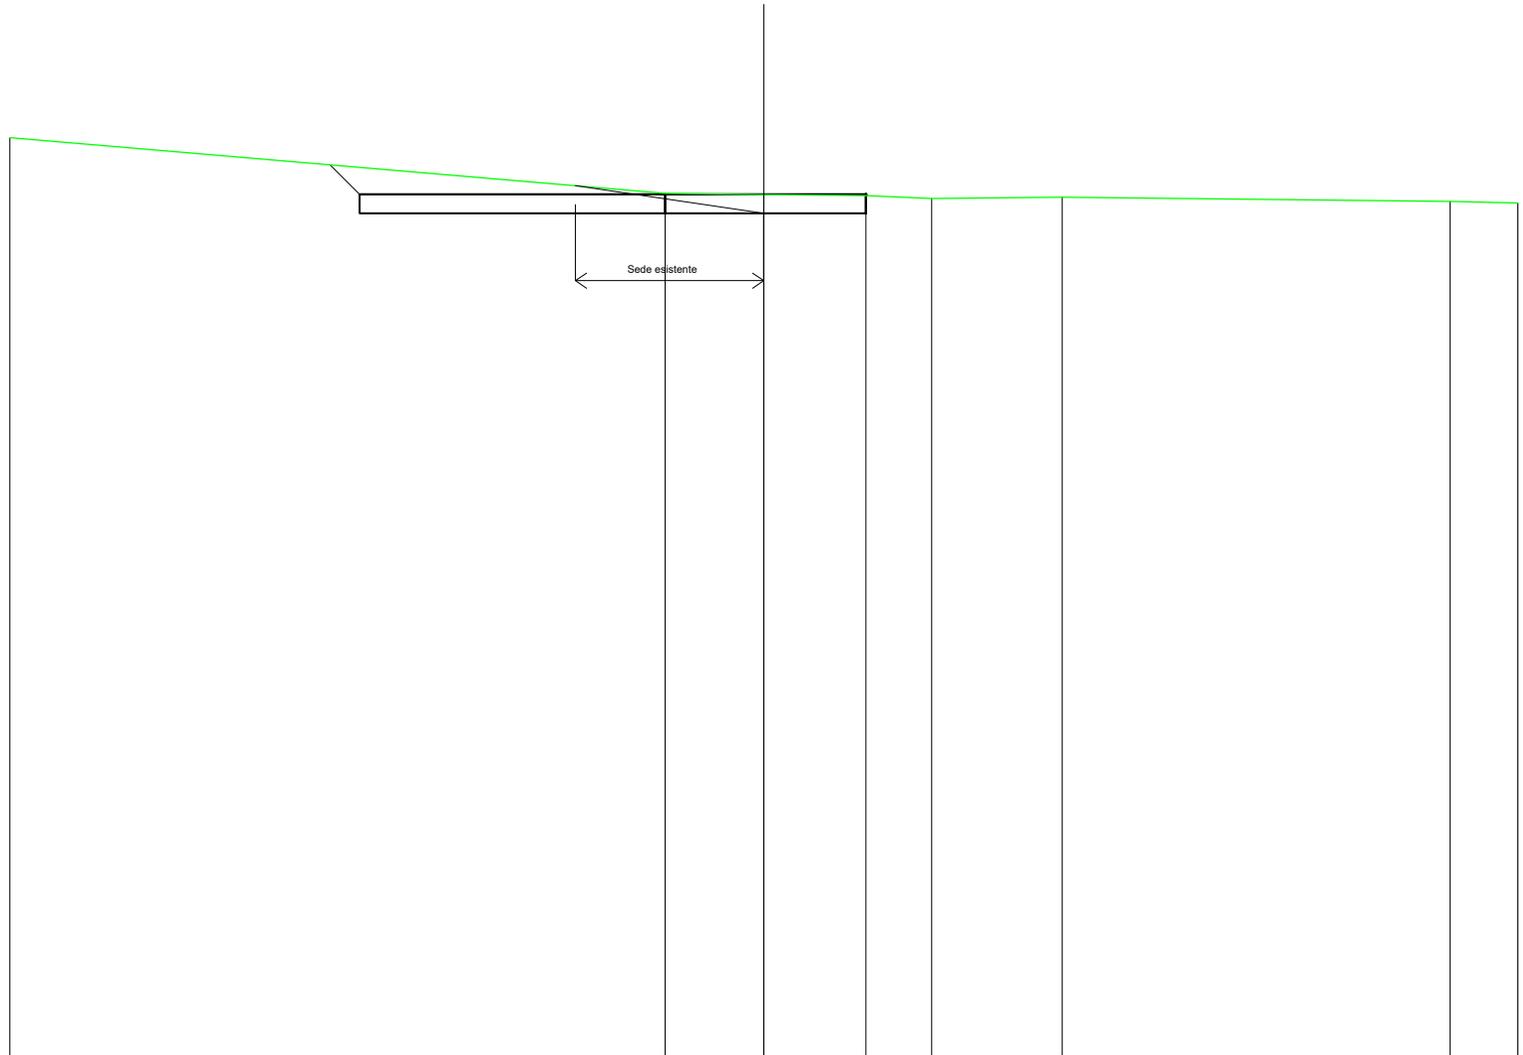

SCALA 1:200

QT.RIF. 46,996

QUOTE TERRENO	71,18			69,72	69,68	69,65	69,58	69,61		69,50	69,46
DIST.PARZIALI TERRENO		17,38		2,62	2,71	1,74	3,47		10,29		1,79
QUOTE PROGETTO		70,46	69,68	69,68	69,68	69,65					
DIST. PARZIALI PROGETTO		0,78		13,43							