

REGIONE  
PUGLIA



Provincia di  
Taranto



Committente:

**Manduria-Oria Wind Energy S.r.l.**  
via Sardegna, 40  
00187 Roma (RM)  
P.IVA/C.F. 15856951007

Documento:

**PROGETTO DEFINITIVO**

Titolo del Progetto:

**PARCO EOLICO "MANDURIA"**

Elaborato:

**Sezioni trasversali  
ALL 19**

ID PROGETTO	DISCIPLINA	CAPITOLO	TIPO	REVISIONE	SCALA	FORMATO
IT-VesMaO-Gem	CW	RD	DW	0	1:200	A4

NOME FILE:

IT-VesMaO-Gem-CW-RD-DW-08.19-Rev.0

**Progettazione:**



**Ing. Saverio Pagliuso**

**Ing. Mario Francesco Perri**


**Ing. Giorgio Salatino**

**Ing. Claudio Coscarella**

Rev:	Prima Emissione	Descrizione Revisione	Redatto	Controllato	Approvato
00	10/2021	PRIMA EMISSIONE	GEMSA	GEMSA	MANDURIA-ORIA

SCAVI E BONIFICHE	
SCAVO PER PIATTAFORMA	6,361 m <sup>2</sup>
RILEVATI	
RILEVATO PER PIATTAFORMA	0,028 m <sup>2</sup>
SOVRASTRUTTURA STRADALE	
MISTO STABILIZZATO	6,591 m <sup>2</sup>

SEZIONE N.: 1  
 QT. PROGETTO: 79,052  
 DIST.PROG.: 30,49

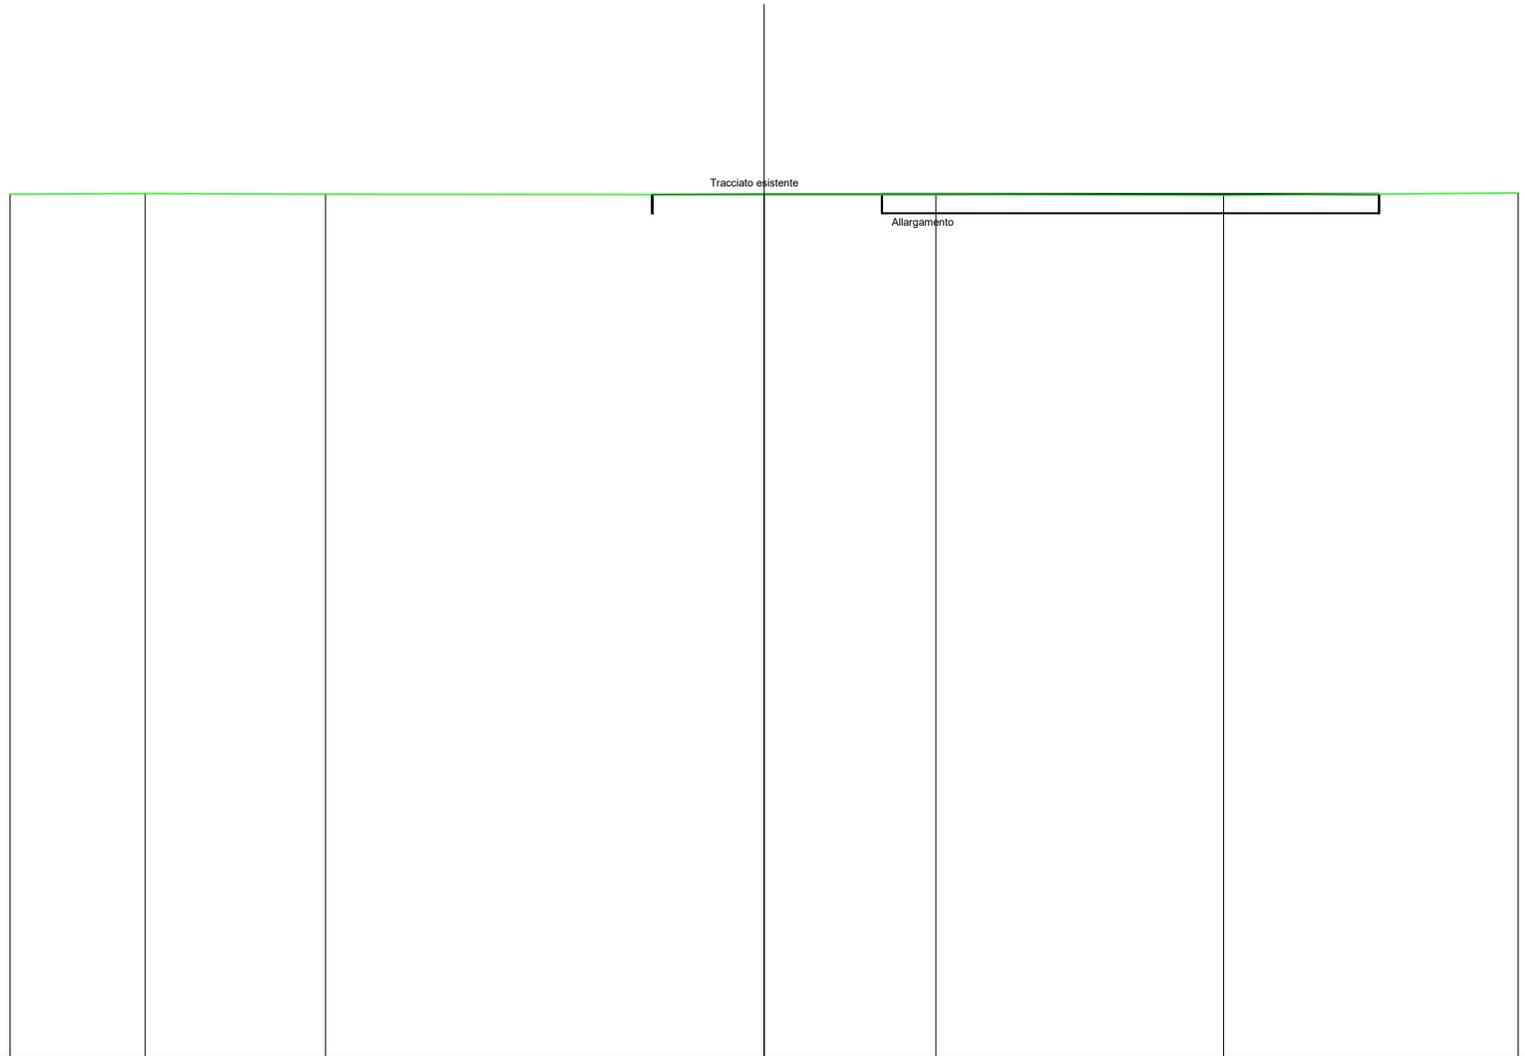

SCALA 1:200

QUOTE TERRENO	79,06	79,07	79,05	79,05	79,04	79,02	79,09
DIST.PARZIALI TERRENO	3,58	4,78	11,64	4,56	7,62	7,82	
QUOTE PROGETTO				79,05 79,04	79,06		79,06 79,06
DIST. PARZIALI PROGETTO					19,27		