


REGIONE
PUGLIA

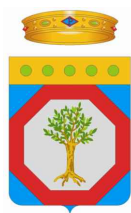

Provincia di
Taranto



Committente:

Manduria-Oria Wind Energy S.r.l.

via Sardegna, 40
00187 Roma (RM)
P.IVA/C.F. 15856951007

Documento:

PROGETTO DEFINITIVO

Titolo del Progetto:

PARCO EOLICO "MANDURIA"

Elaborato:

**Sezioni trasversali
Asse 6 AD**

ID PROGETTO	DISCIPLINA	CAPITOLO	TIPO	REVISIONE	SCALA	FORMATO
IT-VesMaO-Gem	CW	RD	DW	0	1:200	A4

NOME FILE:

IT-VesMaO-Gem-CW-RD-DW-08.21-Rev.0

Progettazione:



Ing. Saverio Pagliuso

Ing. Mario Francesco Perri

Ing. Giorgio Salatino

Ing. Claudio Coscarella

Rev:	Prima Emissione	Descrizione Revisione	Redatto	Controllato	Approvato
00	10/2021	PRIMA EMISSIONE	GEMSA	GEMSA	MANDURIA-ORIA

SCAVI E BONIFICHE	
SCAVO PER PIATTAFORMA	1,203 m²
RILEVATI	
RILEVATO PER SCARPATE	0,242 m²
SOVRASTRUTTURA STRADALE	
MISTO STABILIZZATO	4,162 m²

SEZIONE N.: 2
 QT. PROGETTO: 72,427
 DIST.PROG.: 25,00
 DIST.PREC.: 25,00
 DIST.SUCC.: 50,00


SCALA 1:200

QT.RIF. 50,000
 

QUOTE TERRENO	71,85	72,05	72,06	72,11	72,08	72,06	72,08	72,07
DIST.PARZIALI TERRENO	3,24	1,30	0,95	3,27				
QUOTE PROGETTO	71,97	72,43	72,43	72,42	72,42	72,42	72,07	
DIST. PARZIALI PROGETTO	0,68	8,32	0,56					

SCAVI E BONIFICHE	
SCAVO PER PIATTAFORMA	0,293 m²
RILEVATI	
RILEVATO PER PIATTAFORMA	0,059 m²
RILEVATO PER SCARPATE	0,391 m²
SOVRASTRUTTURA STRADALE	
MISTO STABILIZZATO	2,500 m²

SEZIONE N.: 3
 QT. PROGETTO: 72,457
 DIST.PROG.: 75,00
 DIST.PREC.: 50,00
 DIST.SUCC.: 50,00

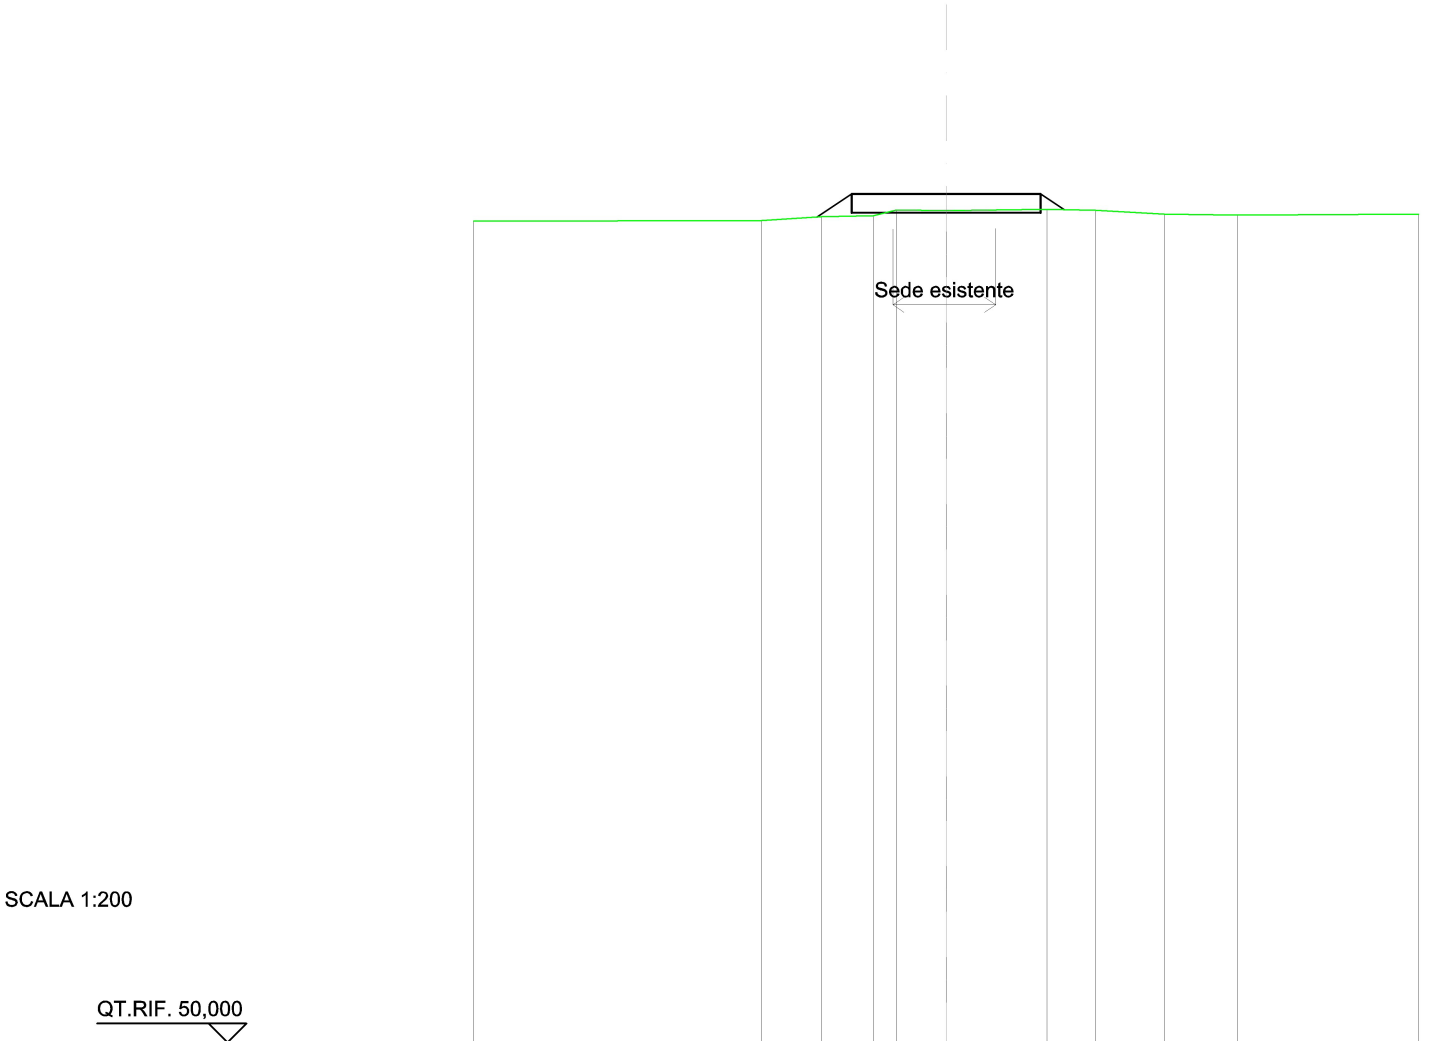


SCALA 1:200

QUOTE TERRENO	71,76	71,85	71,88	72,04	72,02	72,05	72,02	71,93	71,90
DIST.PARZIALI TERRENO	1,58	1,37	0,62	1,31	2,67	1,28	1,81	1,94	
QUOTE PROGETTO	71,85	72,46			72,46	72,46	72,04		
DIST. PARZIALI PROGETTO		0,91			5,00		0,62		


SCAVI E BONIFICHE	
SCAVO PER PIATTAFORMA	0,083 m²
RILEVATI	
RILEVATO PER PIATTAFORMA	0,188 m²
RILEVATO PER SCARPATE	0,632 m²
SOVRASTRUTTURA STRADALE	
MISTO STABILIZZATO	2,500 m²

SEZIONE N.: 4
 QT. PROGETTO: 72,475
 DIST.PROG.: 125,00
 DIST.PREC.: 50,00
 DIST.SUCC.: 50,00

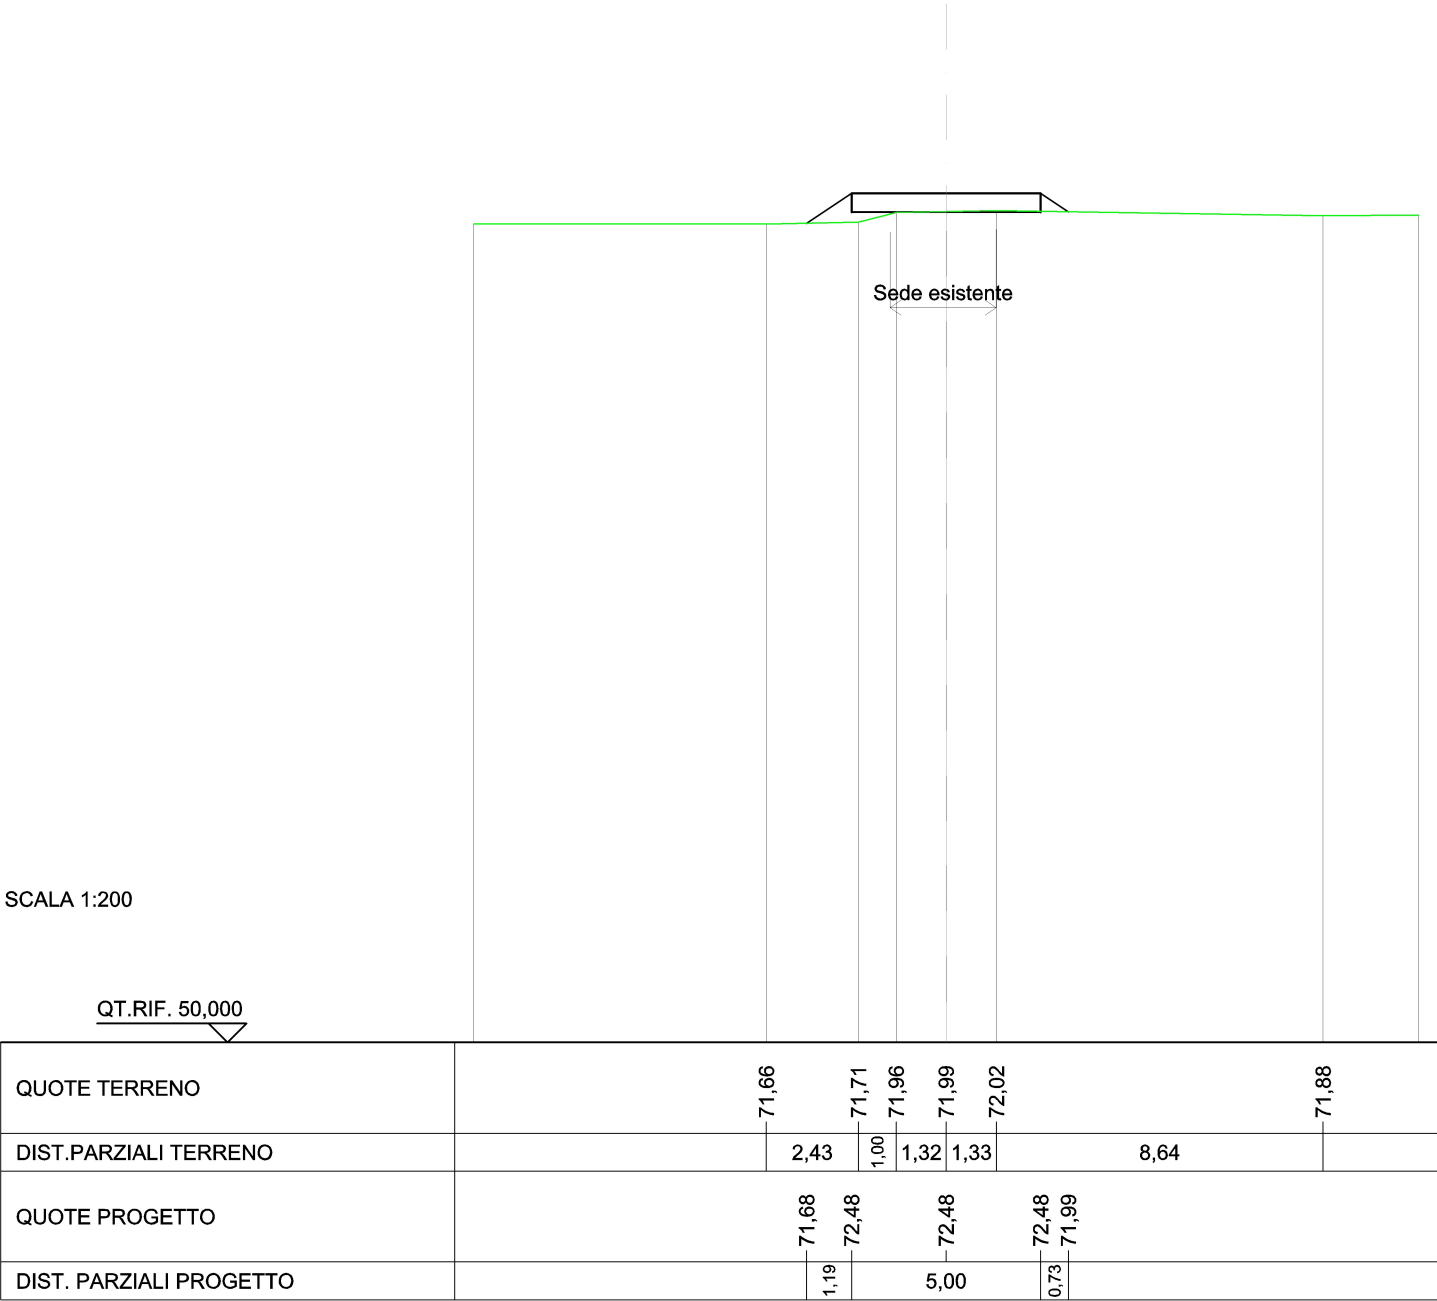

RILEVATI	
RILEVATO PER PIATTAFORMA	0,374 m²
RILEVATO PER SCARPATE	0,632 m²
SOVRASTRUTTURA STRADALE	
MISTO STABILIZZATO	2,500 m²

SEZIONE N.: 5
 QT. PROGETTO: 72,445
 DIST.PROG.: 175,00
 DIST.PREC.: 50,00
 DIST.SUCC.: 50,00

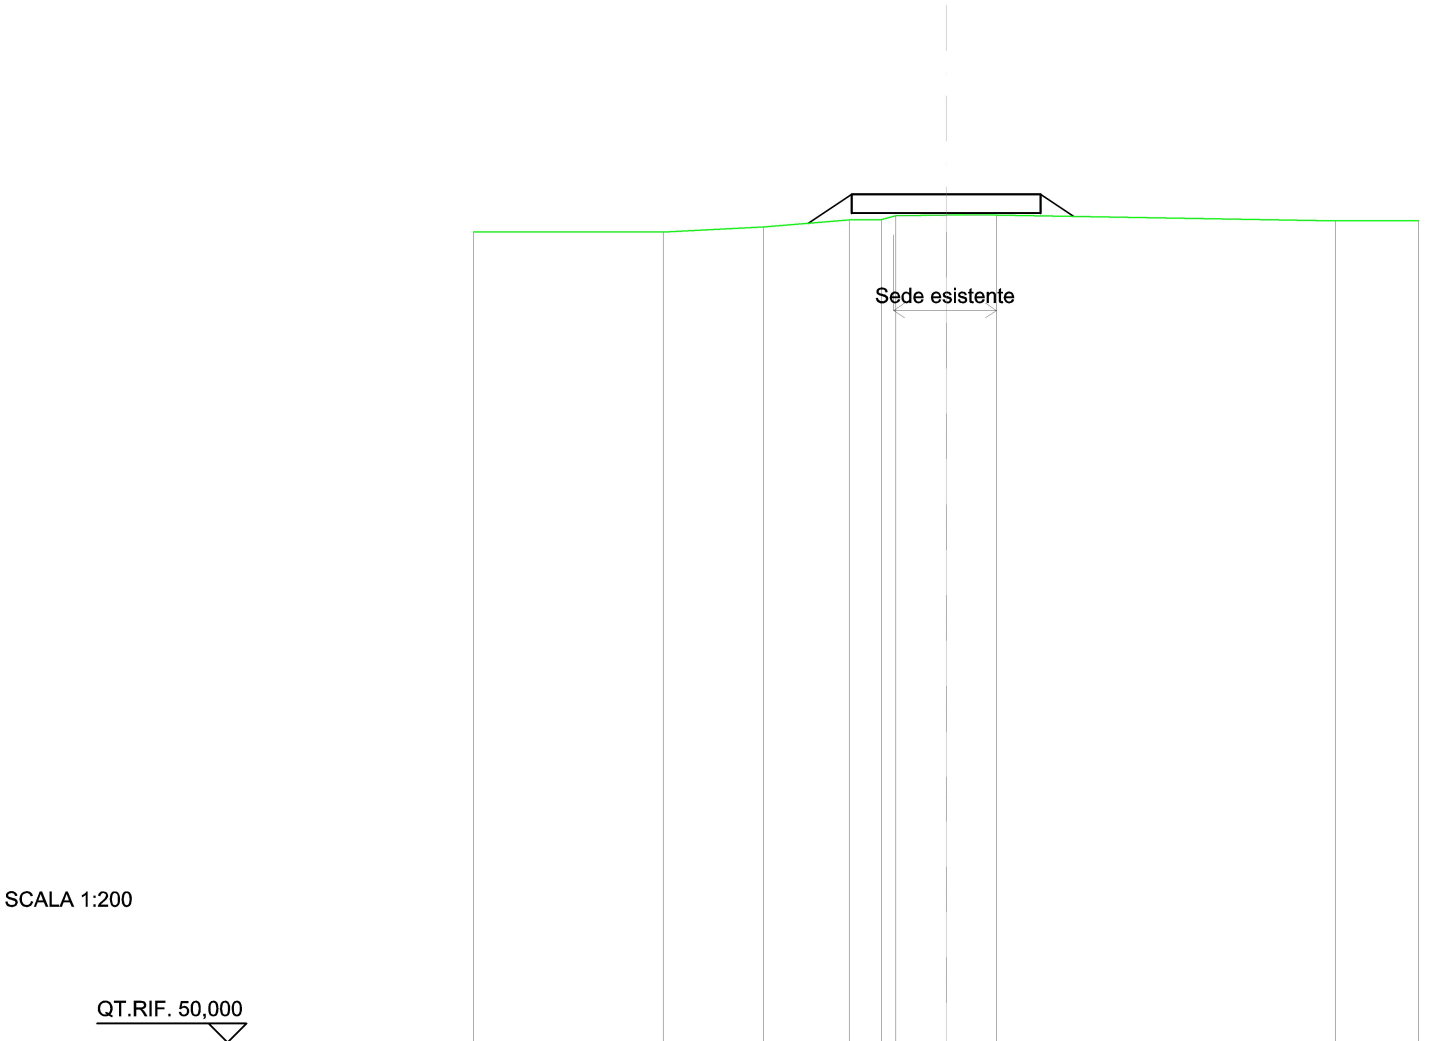


SCALA 1:200

QT.RIF. 50,000

QUOTE TERRENO	71,45	71,58	71,77	71,78	71,88	71,90	71,90	71,74
DIST.PARZIALI TERRENO	2,66	2,26	0,85	1,33	1,33	8,96		
QUOTE PROGETTO		71,68	72,45		72,45	72,45	71,86	
DIST. PARZIALI PROGETTO		1,15		5,00		0,87		

RILEVATI	
RILEVATO PER PIATTAFORMA	0,241 m²
RILEVATO PER SCARPATE	0,591 m²
SOVRASTRUTTURA STRADALE	
MISTO STABILIZZATO	3,478 m²

SEZIONE N.: 6
QT. PROGETTO: 72,302
DIST.PROG.: 225,00
DIST.PREC.: 50,00
DIST.SUCC.: 50,00

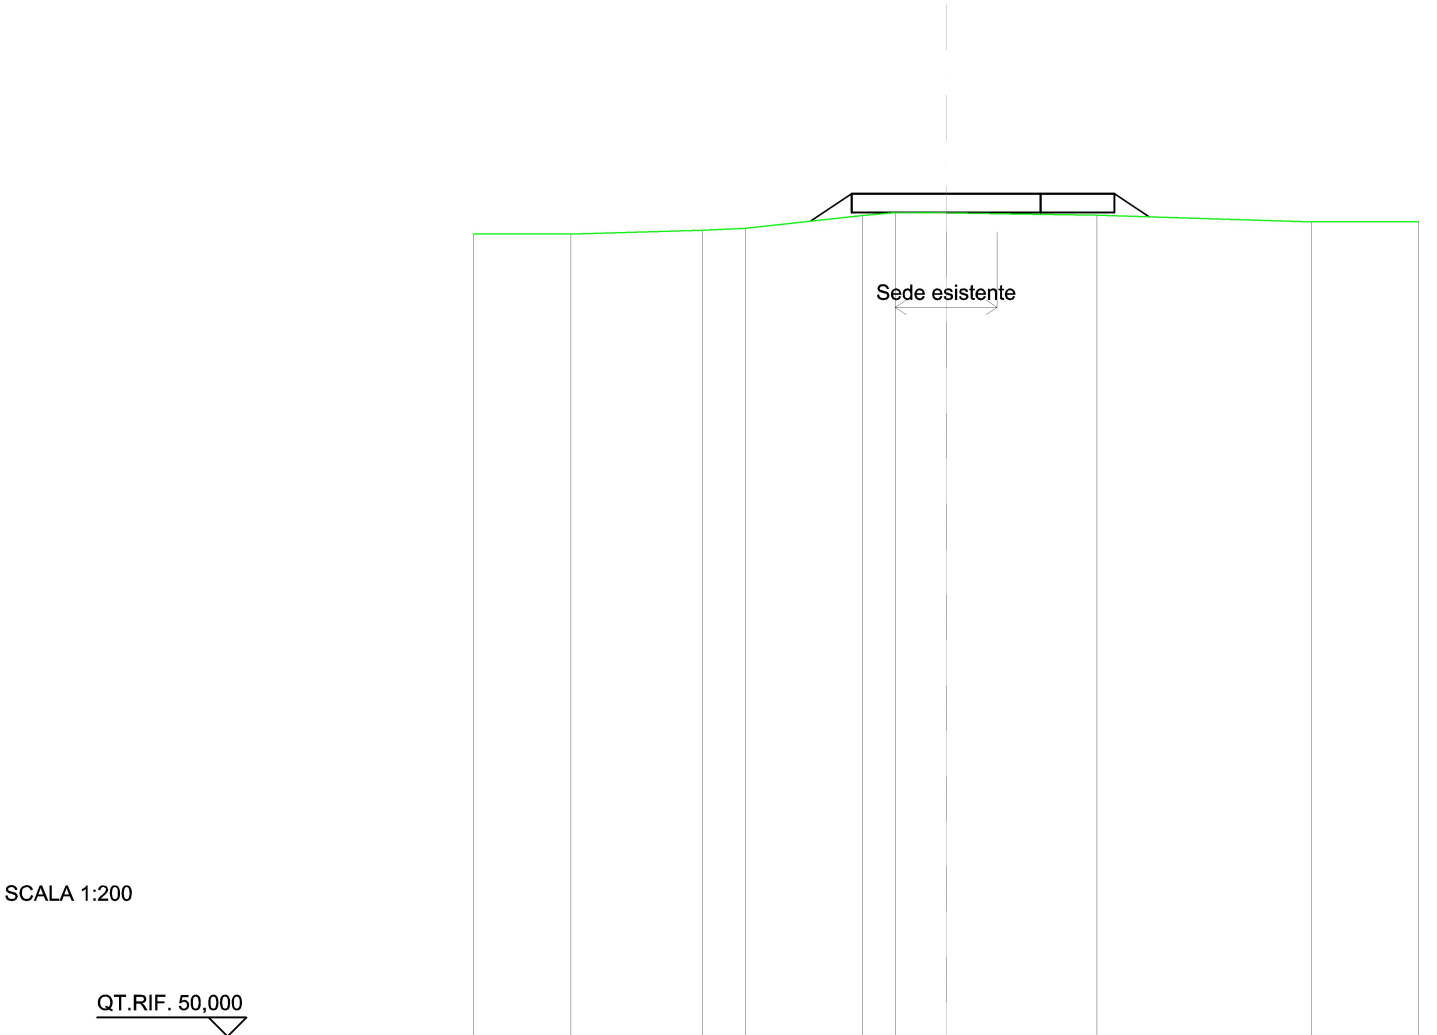


SCALA 1:200

QT.RIF. 50,000

QUOTE TERRENO	71,24		71,34	71,39		71,73	71,80	71,80		71,73		71,56
DIST.PARZIALI TERRENO		3,49	1,12	3,10	0,86	1,35	3,99		5,68			
QUOTE PROGETTO					71,58	72,30		72,30	72,30	72,30	71,69	
DIST. PARZIALI PROGETTO					1,08		6,96		0,92			


SCAVI E BONIFICHE	
SCAVO PER PIATTAFORMA	0,833 m²
RILEVATI	
RILEVATO PER PIATTAFORMA	0,029 m²
RILEVATO PER SCARPATE	0,316 m²
SOVRASTRUTTURA STRADALE	
MISTO STABILIZZATO	3,856 m²

SEZIONE N.: 7
QT. PROGETTO: 72,414
DIST.PROG.: 275,00
DIST.PREC.: 50,00
DIST.SUCC.: 50,00

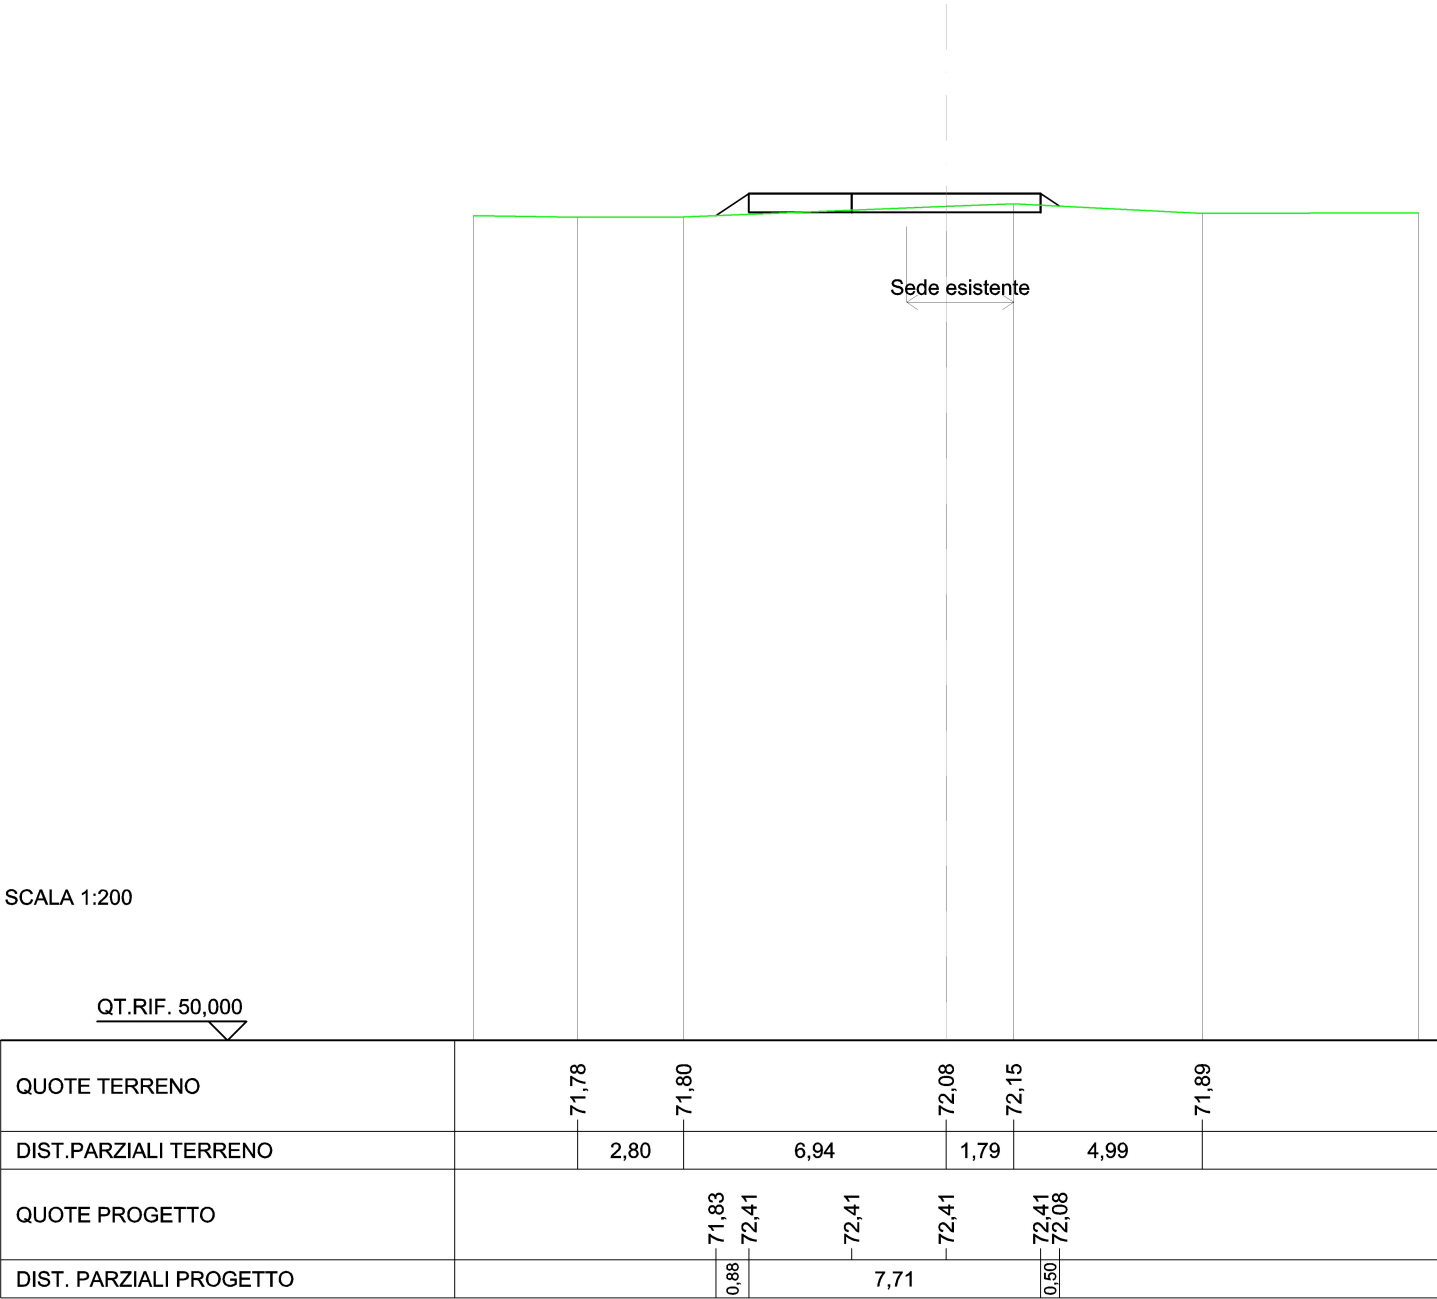

SCAVI E BONIFICHE	
SCAVO PER PIATTAFORMA	0,350 m²
RILEVATI	
RILEVATO PER SCARPATE	0,328 m²
SOVRASTRUTTURA STRADALE	
MISTO STABILIZZATO	2,500 m²

SEZIONE N.: 8
 QT. PROGETTO: 73,361
 DIST.PROG.: 325,00
 DIST.PREC.: 50,00
 DIST.SUCC.: 25,00

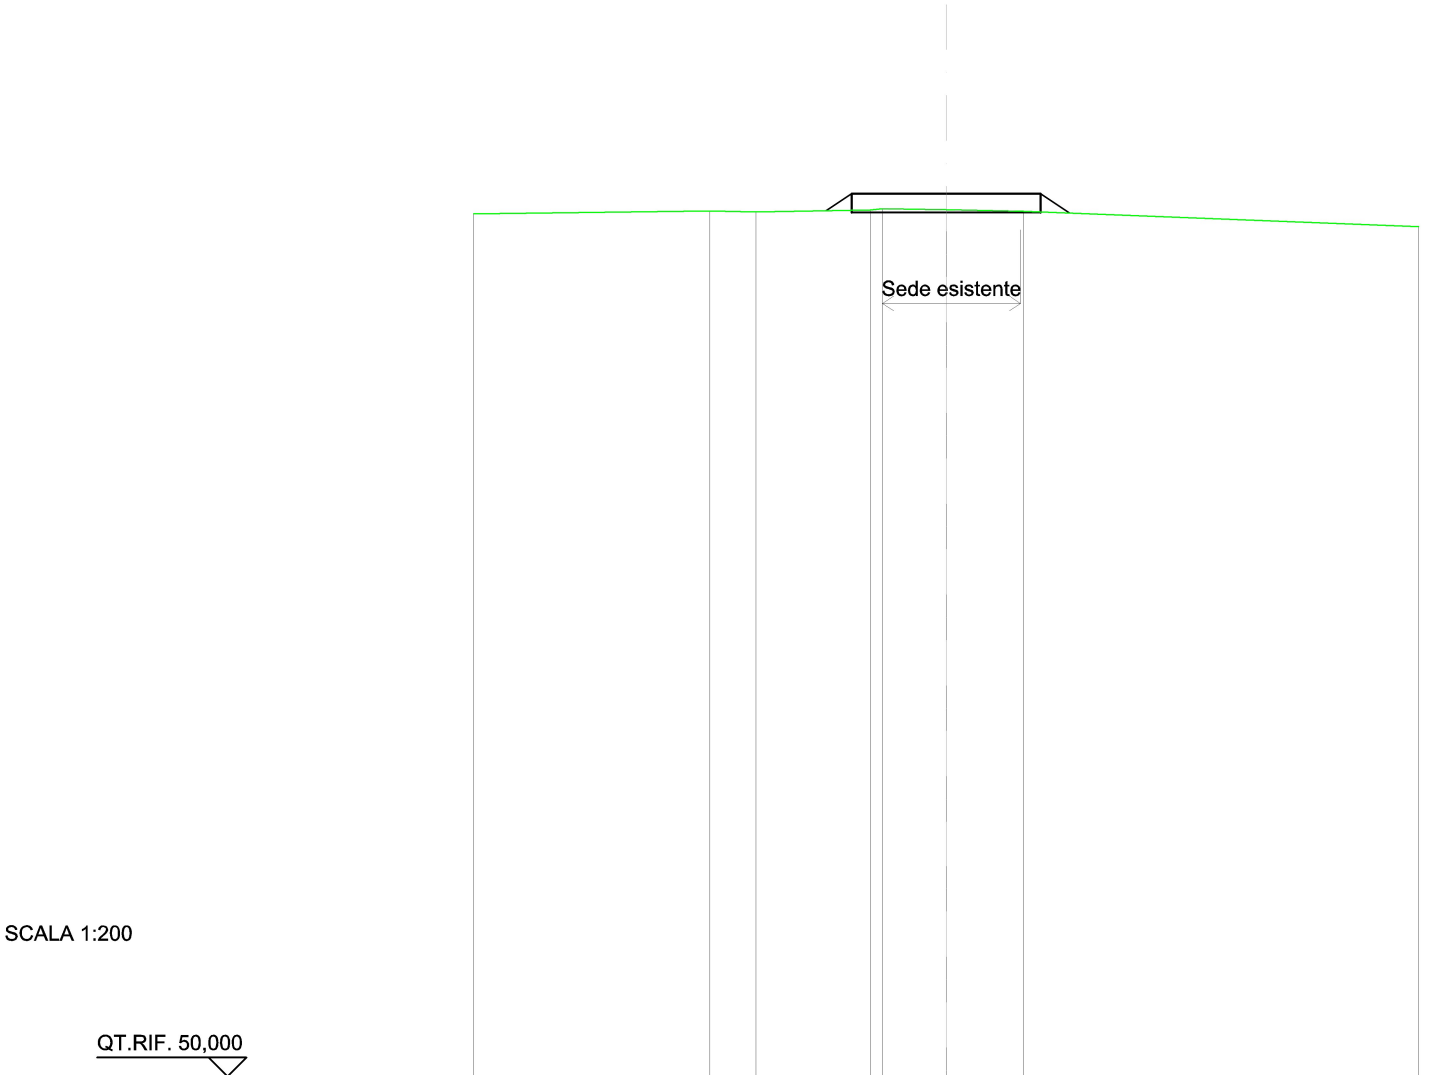


SCALA 1:200

QUOTE TERRENO	72,91	72,88	72,93	72,96	72,94	72,90
DIST.PARZIALI TERRENO	1,22	3,02	1,68	2,05		
QUOTE PROGETTO			72,91	73,36	73,36	73,36
DIST. PARZIALI PROGETTO			0,67	5,00	0,76	

SCAVI E BONIFICHE	
SCAVO PER PIATTAFORMA	0,533 m²
RILEVATI	
RILEVATO PER PIATTAFORMA	0,014 m²
RILEVATO PER SCARPATE	0,099 m²
SOVRASTRUTTURA STRADALE	
MISTO STABILIZZATO	2,500 m²


SEZIONE N.: 9
QT. PROGETTO: 73,723
DIST.PROG.: 350,00
DIST.PREC.: 25,00
DIST.SUCC.: 25,00

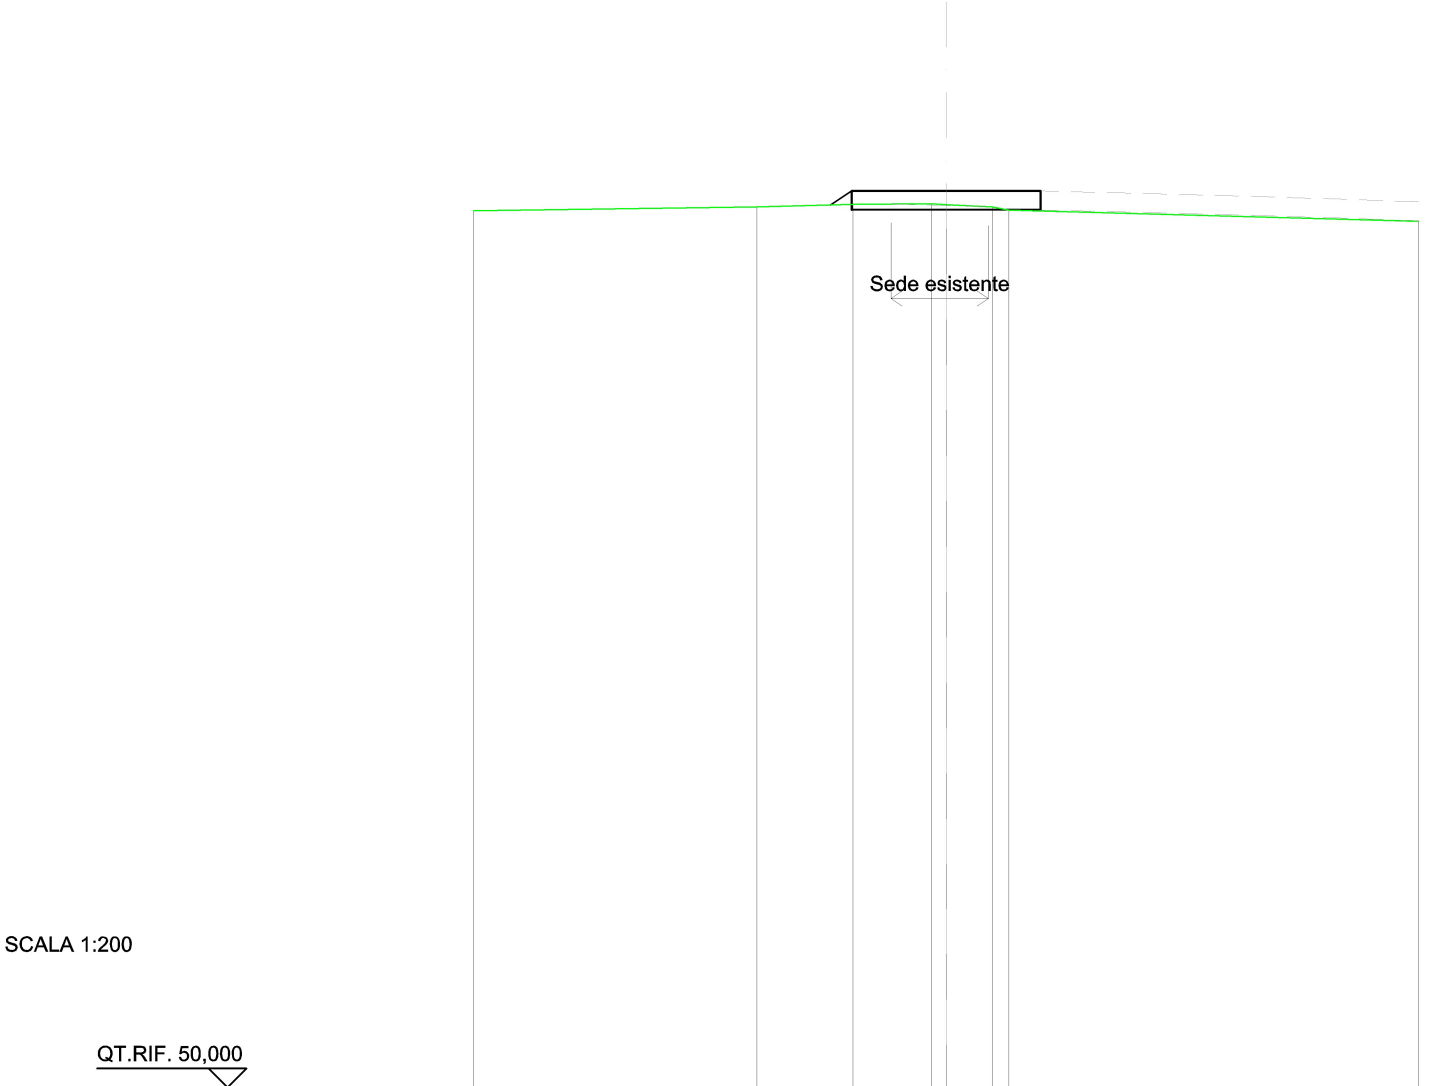

QUOTE TERRENO	73,30	73,37	73,39	73,36	73,30	73,22
DIST.PARZIALI TERRENO	2,54	2,07	1,22			
QUOTE PROGETTO	73,35	73,72	73,72		73,72	
DIST. PARZIALI PROGETTO	0,56		5,00			

SCAVI E BONIFICHE	
SCAVO PER PIATTAFORMA	1,613 m²
RILEVATI	
RILEVATO PER SCARPATE	0,022 m²
SOVRASTRUTTURA STRADALE	
MISTO STABILIZZATO	2,500 m²


SEZIONE N.: 10
QT. PROGETTO: 73,275
DIST.PROG.: 375,00
DIST.PREC.: 25,00
DIST.SUCC.: 12,89

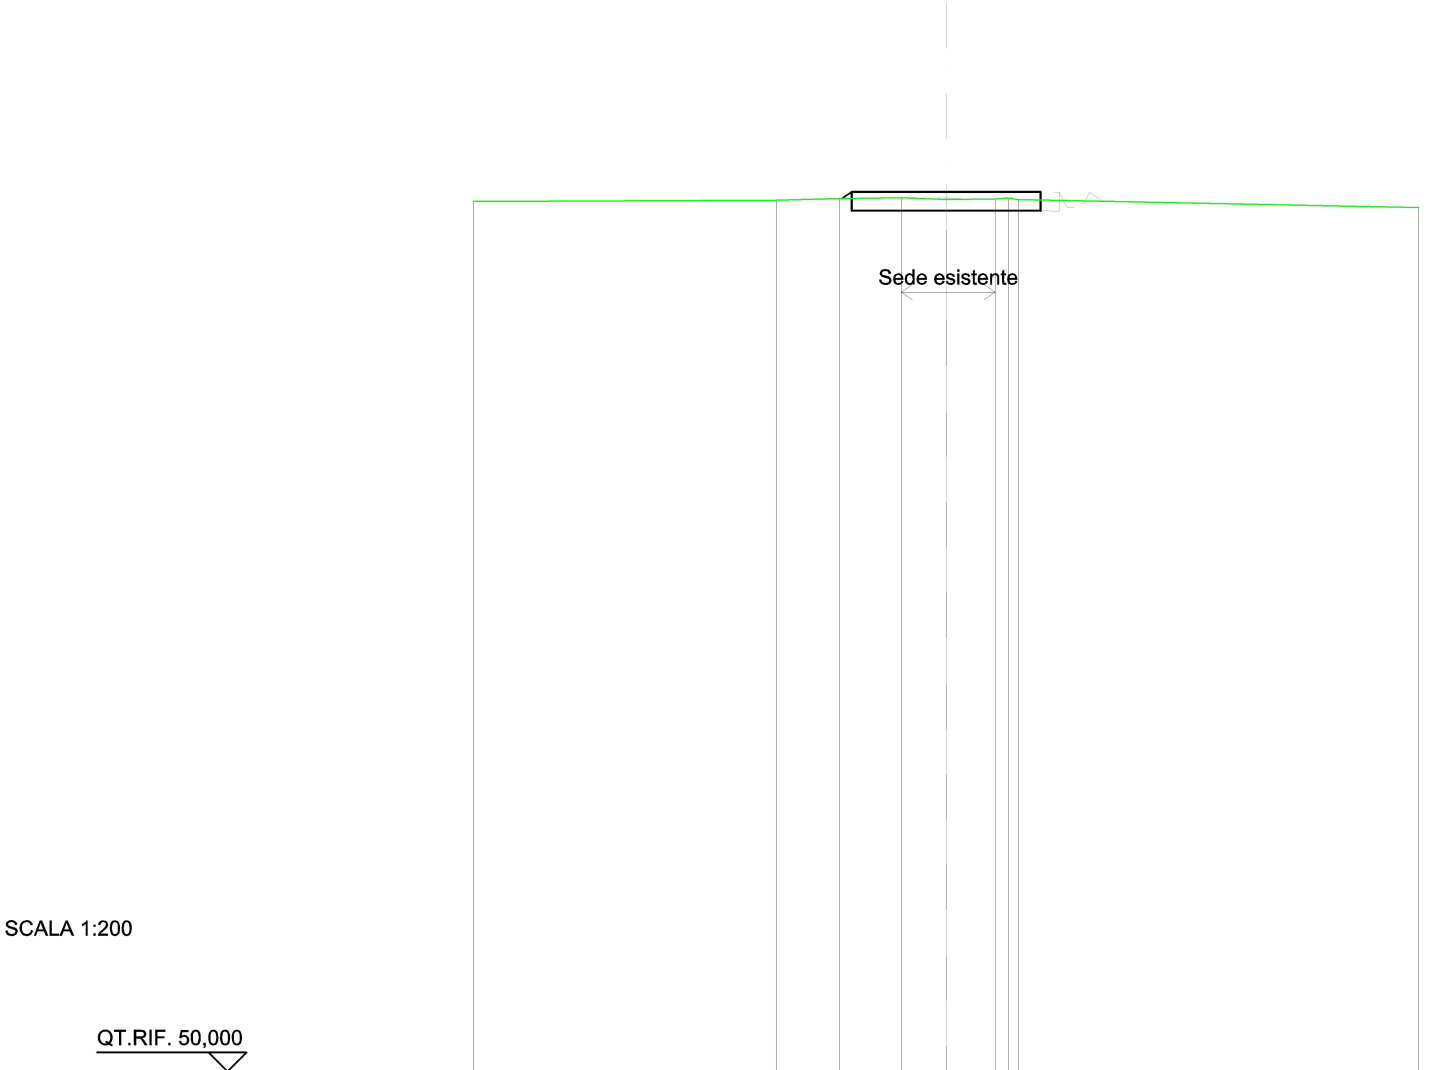

QUOTE TERRENO	73,05	73,10	73,13	73,08	73,09	73,12	73,07
DIST.PARZIALI TERRENO	1,68	1,63	1,19	1,30			
QUOTE PROGETTO	73,10	73,28		73,28		73,28	
DIST. PARZIALI PROGETTO				5,00			

SCAVI E BONIFICHE	
SCAVO PER PIATTAFORMA	2,450 m²
RILEVATI	
RILEVATO PER SCARPATE	0,004 m²
SOVRASTRUTTURA STRADALE	
MISTO STABILIZZATO	2,500 m²

SEZIONE N.: 11
 QT. PROGETTO: 72,808
 DIST.PROG.: 387,89
 DIST.PREC.: 12,89

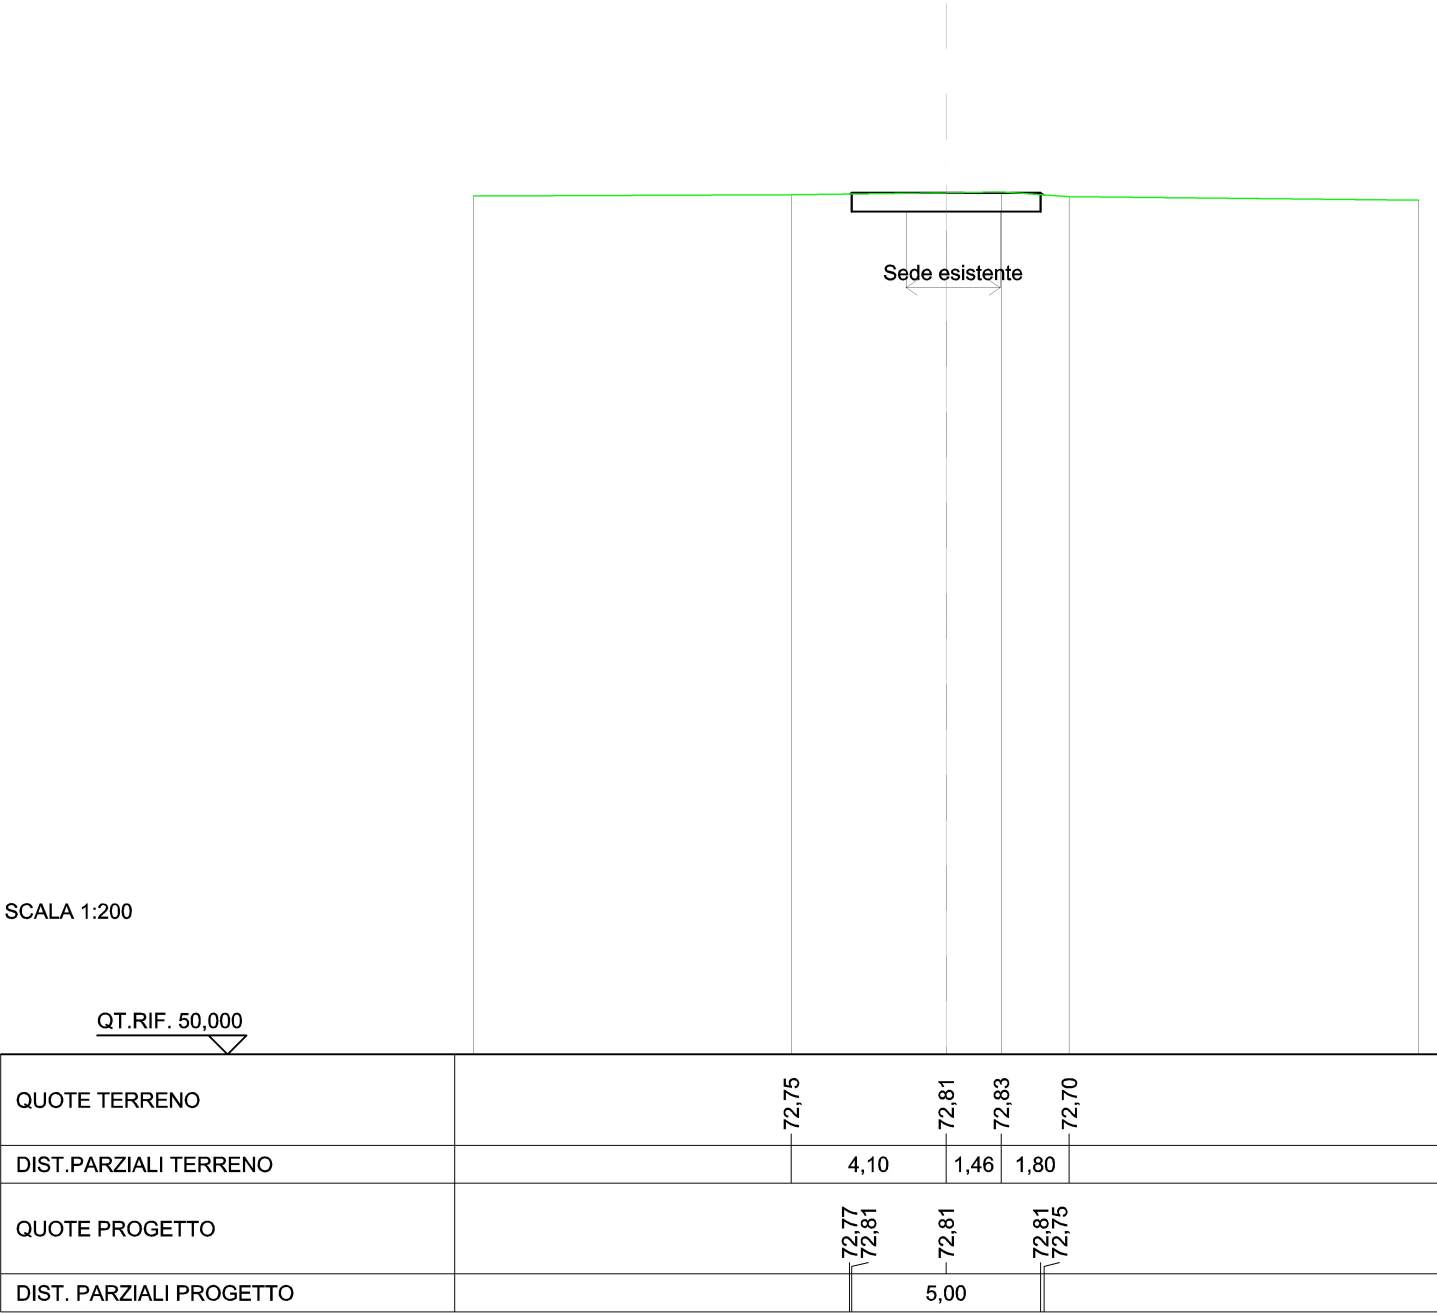

SCALA 1:200

QT.RIF. 50,000