

REGIONE
PUGLIA



Provincia di
Taranto



Committente:

Manduria-Oria Wind Energy S.r.l.

via Sardegna, 40
00187 Roma (RM)
P.IVA/C.F. 15856951007

Documento:

PROGETTO DEFINITIVO

Titolo del Progetto:

PARCO EOLICO "MANDURIA"

Elaborato:

**Sezioni trasversali
Asse 8 AD**

ID PROGETTO	DISCIPLINA	CAPITOLO	TIPO	REVISIONE	SCALA	FORMATO
IT-VesMaO-Gem	CW	RD	DW	0	1:200	A4

NOME FILE:

IT-VesMaO-Gem-CW-RD-DW-08.22-Rev.0

Progettazione:



Ing. Saverio Pagliuso

Ing. Mario Francesco Perri


Ing. Giorgio Salatino

Ing. Claudio Coscarella

Rev:	Prima Emissione	Descrizione Revisione	Redatto	Controllato	Approvato
00	10/2021	PRIMA EMISSIONE	GEMSA	GEMSA	MANDURIA-ORIA

SCAVI E BONIFICHE	
SCAVO PER PIATTAFORMA	2,542 m²
FOSSO	0,212 m²
RILEVATI	
RILEVATO PER SCARPATE	0,002 m²
SOVRASTRUTTURA STRADALE	
MISTO STABILIZZATO	2,500 m²

SEZIONE N.: 1
 QT. PROGETTO: 74,173
 DIST.PROG.: 0,00
 DIST.SUCC.: 25,00

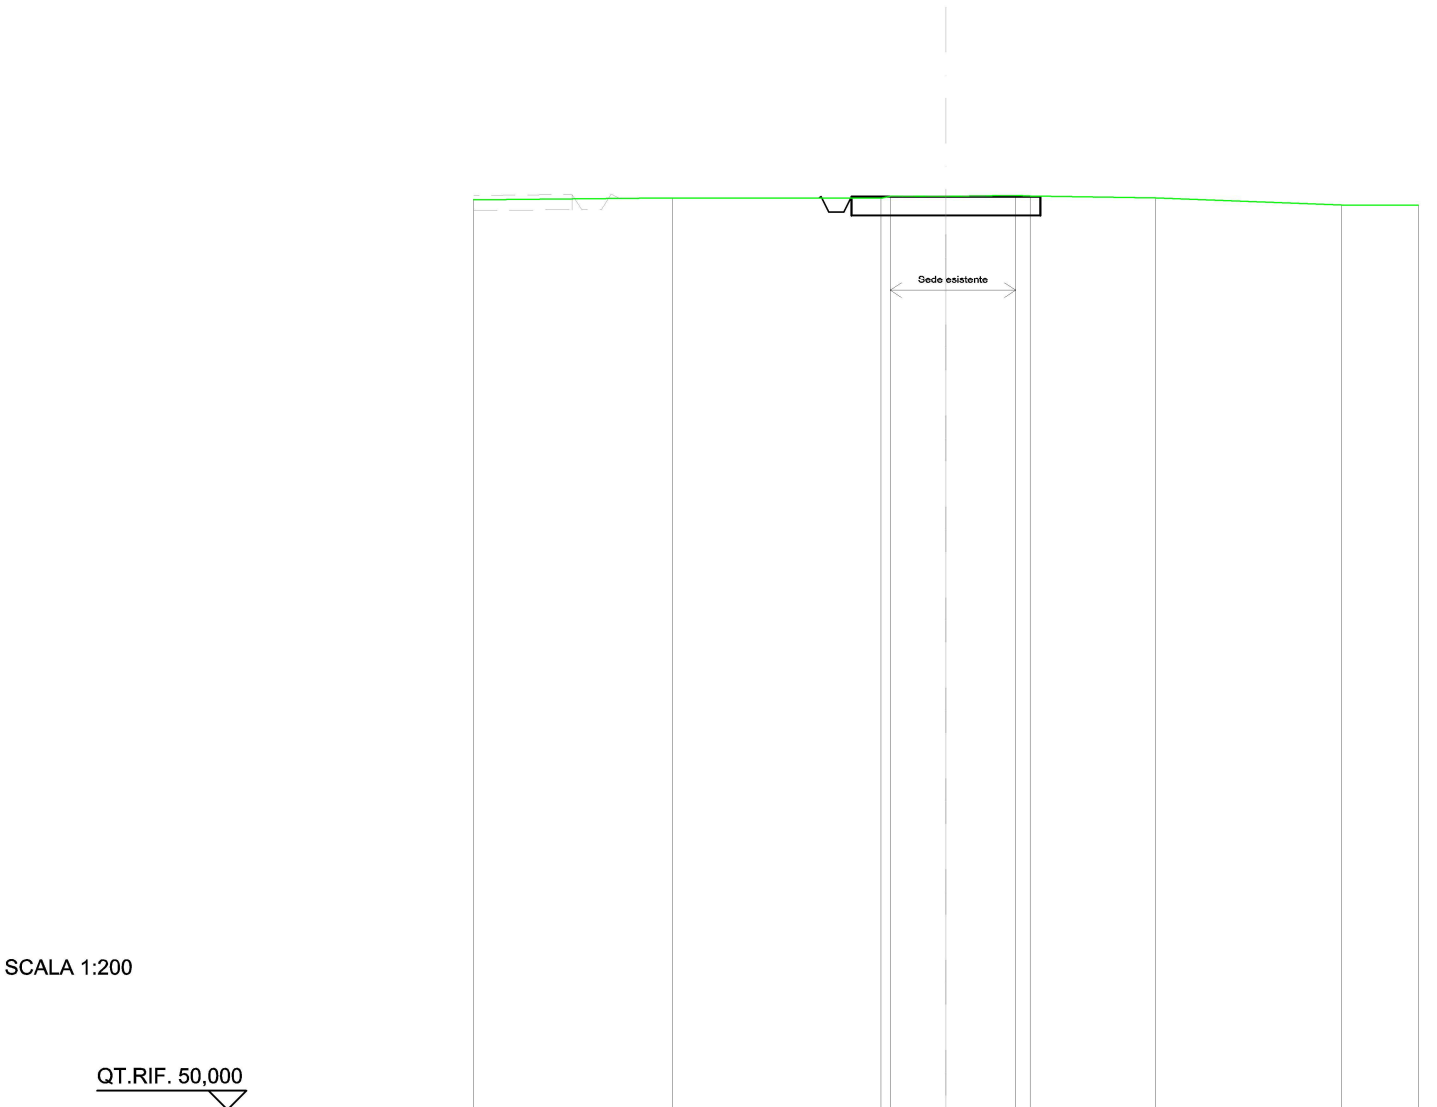

QUOTE TERRENO	74,14		74,14	74,18	74,18	74,21	74,19	74,14	73,96
DIST.PARZIALI TERRENO		5,52		1,47	1,84		3,32	4,91	
QUOTE PROGETTO			74,14	74,17	73,77	73,77	74,17	74,17	
DIST. PARZIALI PROGETTO					5,00				

SCAVI E BONIFICHE	
SCAVO PER PIATTAFORMA	2,462 m²
RILEVATI	
RILEVATO PER SCARPATE	0,000 m²
SOVRASTRUTTURA STRADALE	
MISTO STABILIZZATO	2,500 m²

SEZIONE N.: 2
 QT. PROGETTO: 74,498
 DIST.PROG.: 25,00
 DIST.PREC.: 25,00
 DIST.SUCC.: 50,00

SCALA 1:200

QT.RIF. 50,000
 

QUOTE TERRENO	74,48	74,44		74,48	74,47	74,49		74,52	74,48
DIST.PARZIALI TERRENO	0,93		5,24		1,13	1,81		0,66	
QUOTE PROGETTO				74,50		74,50		74,50	74,47
DIST. PARZIALI PROGETTO						5,00			

SCAVI E BONIFICHE	
SCAVO PER PIATTAFORMA	2,431 m²
FOSSO	0,248 m²
RILEVATI	
RILEVATO PER SCARPATE	0,004 m²
SOVRASTRUTTURA STRADALE	
MISTO STABILIZZATO	2,500 m²

SEZIONE N.: 3
 QT. PROGETTO: 74,557
 DIST.PROG.: 75,00
 DIST.PREC.: 50,00
 DIST.SUCC.: 50,00

SCALA 1:200

QT.RIF. 50,000
 

QUOTE TERRENO	74,75	74,56	74,58	74,53	74,54	74,35
DIST.PARZIALI TERRENO	4,50	2,00	1,23	1,33	4,65	
QUOTE PROGETTO		74,57 74,56 74,16 74,16 74,56	74,56	74,56 74,48		
DIST. PARZIALI PROGETTO			5,00			

SCAVI E BONIFICHE	
SCAVO PER PIATTAFORMA	2,665 m²
SCAVO PER PARETI TRINCEA	0,006 m²
FOSSO	0,324 m²
RILEVATI	
RILEVATO PER SCARPATE	0,005 m²
SOVRASTRUTTURA STRADALE	
MISTO STABILIZZATO	2,500 m²

SEZIONE N.: 4
 QT. PROGETTO: 74,550
 DIST.PROG.: 125,00
 DIST.PREC.: 50,00
 DIST.SUCC.: 35,00



SCALA 1:200

QUOTE TERRENO	74,85	74,66	74,65	74,57	74,59	74,60	74,55	74,23
DIST.PARZIALI TERRENO	2,94	1,68	0,49	1,11	1,08	3,83		
QUOTE PROGETTO		74,67	74,55	74,15	74,55	74,55	74,55	74,46
DIST. PARZIALI PROGETTO					5,00			

SCAVI E BONIFICHE	
SCAVO PER PIATTAFORMA	2,583 m²
SCAVO PER PARETI TRINCEA	0,023 m²
FOSSO	0,407 m²
RILEVATI	
RILEVATO PER SCARPATE	0,011 m²
SOVRASTRUTTURA STRADALE	
MISTO STABILIZZATO	2,500 m²

SEZIONE N.: 5
 QT. PROGETTO: 74,632
 DIST.PROG.: 160,00
 DIST.PREC.: 35,00
 DIST.SUCC.: 40,00

SCALA 1:200

QT.RIF. 50,000

QUOTE TERRENO	74,85	74,73	74,65	74,55	74,44
DIST.PARZIALI TERRENO	1,65	1,24	1,28	3,41	
QUOTE PROGETTO	74,84 74,63 74,23 74,63	74,63	74,51		
DIST. PARZIALI PROGETTO	5,00				

SEZIONE N.: 6
QT. PROGETTO: 74,963
DIST.PROG.: 200,00
DIST.PREC.: 40,00
DIST.SUCC.: 50,00

QT.RIF. 50,000

[illegible]

SCAVI E BONIFICHE	
SCAVO PER PIATTAFORMA	2,273 m²
RILEVATI	
RILEVATO PER SCARPATE	0,010 m²
SOVRASTRUTTURA STRADALE	
MISTO STABILIZZATO	2,500 m²

SEZIONE N.: 7
 QT. PROGETTO: 75,161
 DIST.PROG.: 250,00
 DIST.PREC.: 50,00
 DIST.SUCC.: 85,85

SCALA 1:200

QT.RIF. 50,000
 

QUOTE TERRENO	76,18	75,17	75,15	75,12
DIST.PARZIALI TERRENO	2,78	1,02	1,44	
QUOTE PROGETTO		75,17 75,16 75,16		75,16 75,04
DIST. PARZIALI PROGETTO			5,00	

SCAVI E BONIFICHE	
SCAVO PER PIATTAFORMA	2,051 m²
SCAVO PER PARETI TRINCEA	0,004 m²
RILEVATI	
RILEVATO PER SCARPATE	0,020 m²
SOVRASTRUTTURA STRADALE	
MISTO STABILIZZATO	2,500 m²

SEZIONE N.: 8
 QT. PROGETTO: 75,058
 DIST.PROG.: 335,85
 DIST.PREC.: 85,85

SCALA 1:200

QT.RIF. 50,000

QUOTE TERRENO	75,95 76,08 76,17 76,43 76,06 75,13 75,11 75,15 75,01 75,15 75,11 75,06 75,00 74,85 74,92
DIST.PARZIALI TERRENO	0,97 0,79 1,01 0,71 1,48
QUOTE PROGETTO	75,15 75,06 75,06 75,06 74,89
DIST. PARZIALI PROGETTO	5,00