

REGIONE
PUGLIA



Provincia di
Taranto



Committente:

Manduria-Oria Wind Energy S.r.l.

via Sardegna, 40
00187 Roma (RM)
P.IVA/C.F. 15856951007

Documento:

PROGETTO DEFINITIVO

Titolo del Progetto:

PARCO EOLICO "MANDURIA"

Elaborato:

Sezioni area di cantiere 2

ID PROGETTO	DISCIPLINA	CAPITOLO	TIPO	REVISIONE	SCALA	FORMATO
IT-VesMaO-Gem	CW	RD	DW	0	1:200	Varie

NOME FILE:

IT-VesMaO-Gem-CW-RD-DW-09.07-Rev.0

Progettazione:



Ing. Saverio Pagliuso

Ing. Mario Francesco Perri


Ing. Giorgio Salatino

Ing. Claudio Coscarella

Rev:	Prima Emissione	Descrizione Revisione	Redatto	Controllato	Approvato
00	10/2021	PRIMA EMISSIONE	GEMSA	GEMSA	MANDURIA-ORIA

RILEVATI	
RILEVATO PER PIATTAFORMA	0,316 m ²

SEZIONE N.: 1
 QT. PROGETTO: 71,885
 DIST.PROG.: 0,00
 DIST.SUCC.: 26,65

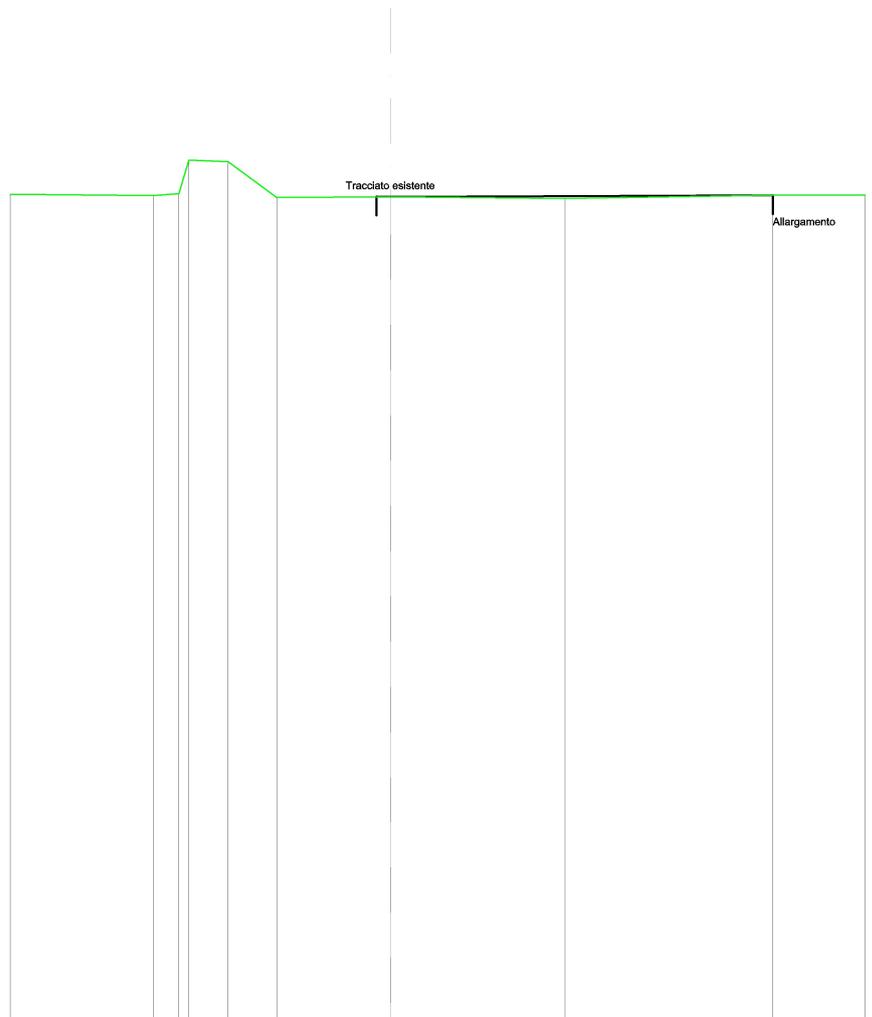


SCALA 1:200

QT.RIF. 50,000

QUOTE TERRENO	71,95	71,92	71,96	72,85	72,81	71,86	71,89	71,84	71,93
DIST.PARZIALI TERRENO	3,76	0,68	1,04	1,28	2,99	4,60	5,47		
QUOTE PROGETTO						71,88	71,89		71,93
DIST. PARZIALI PROGETTO							10,43		


SCAVI E BONIFICHE	
SCAVO PER PIATTAFORMA	7,739 m ²
RILEVATI	
RILEVATO PER SCARPATE	0,143 m ²
SOVRASTRUTTURA STRADALE	
MISTO STABILIZZATO	20,097 m ²

SEZIONE N.: 2
 QT. PROGETTO: 71,827
 DIST.PROG.: 26,65
 DIST.PREC.: 26,65
 DIST.SUCC.: 25,00

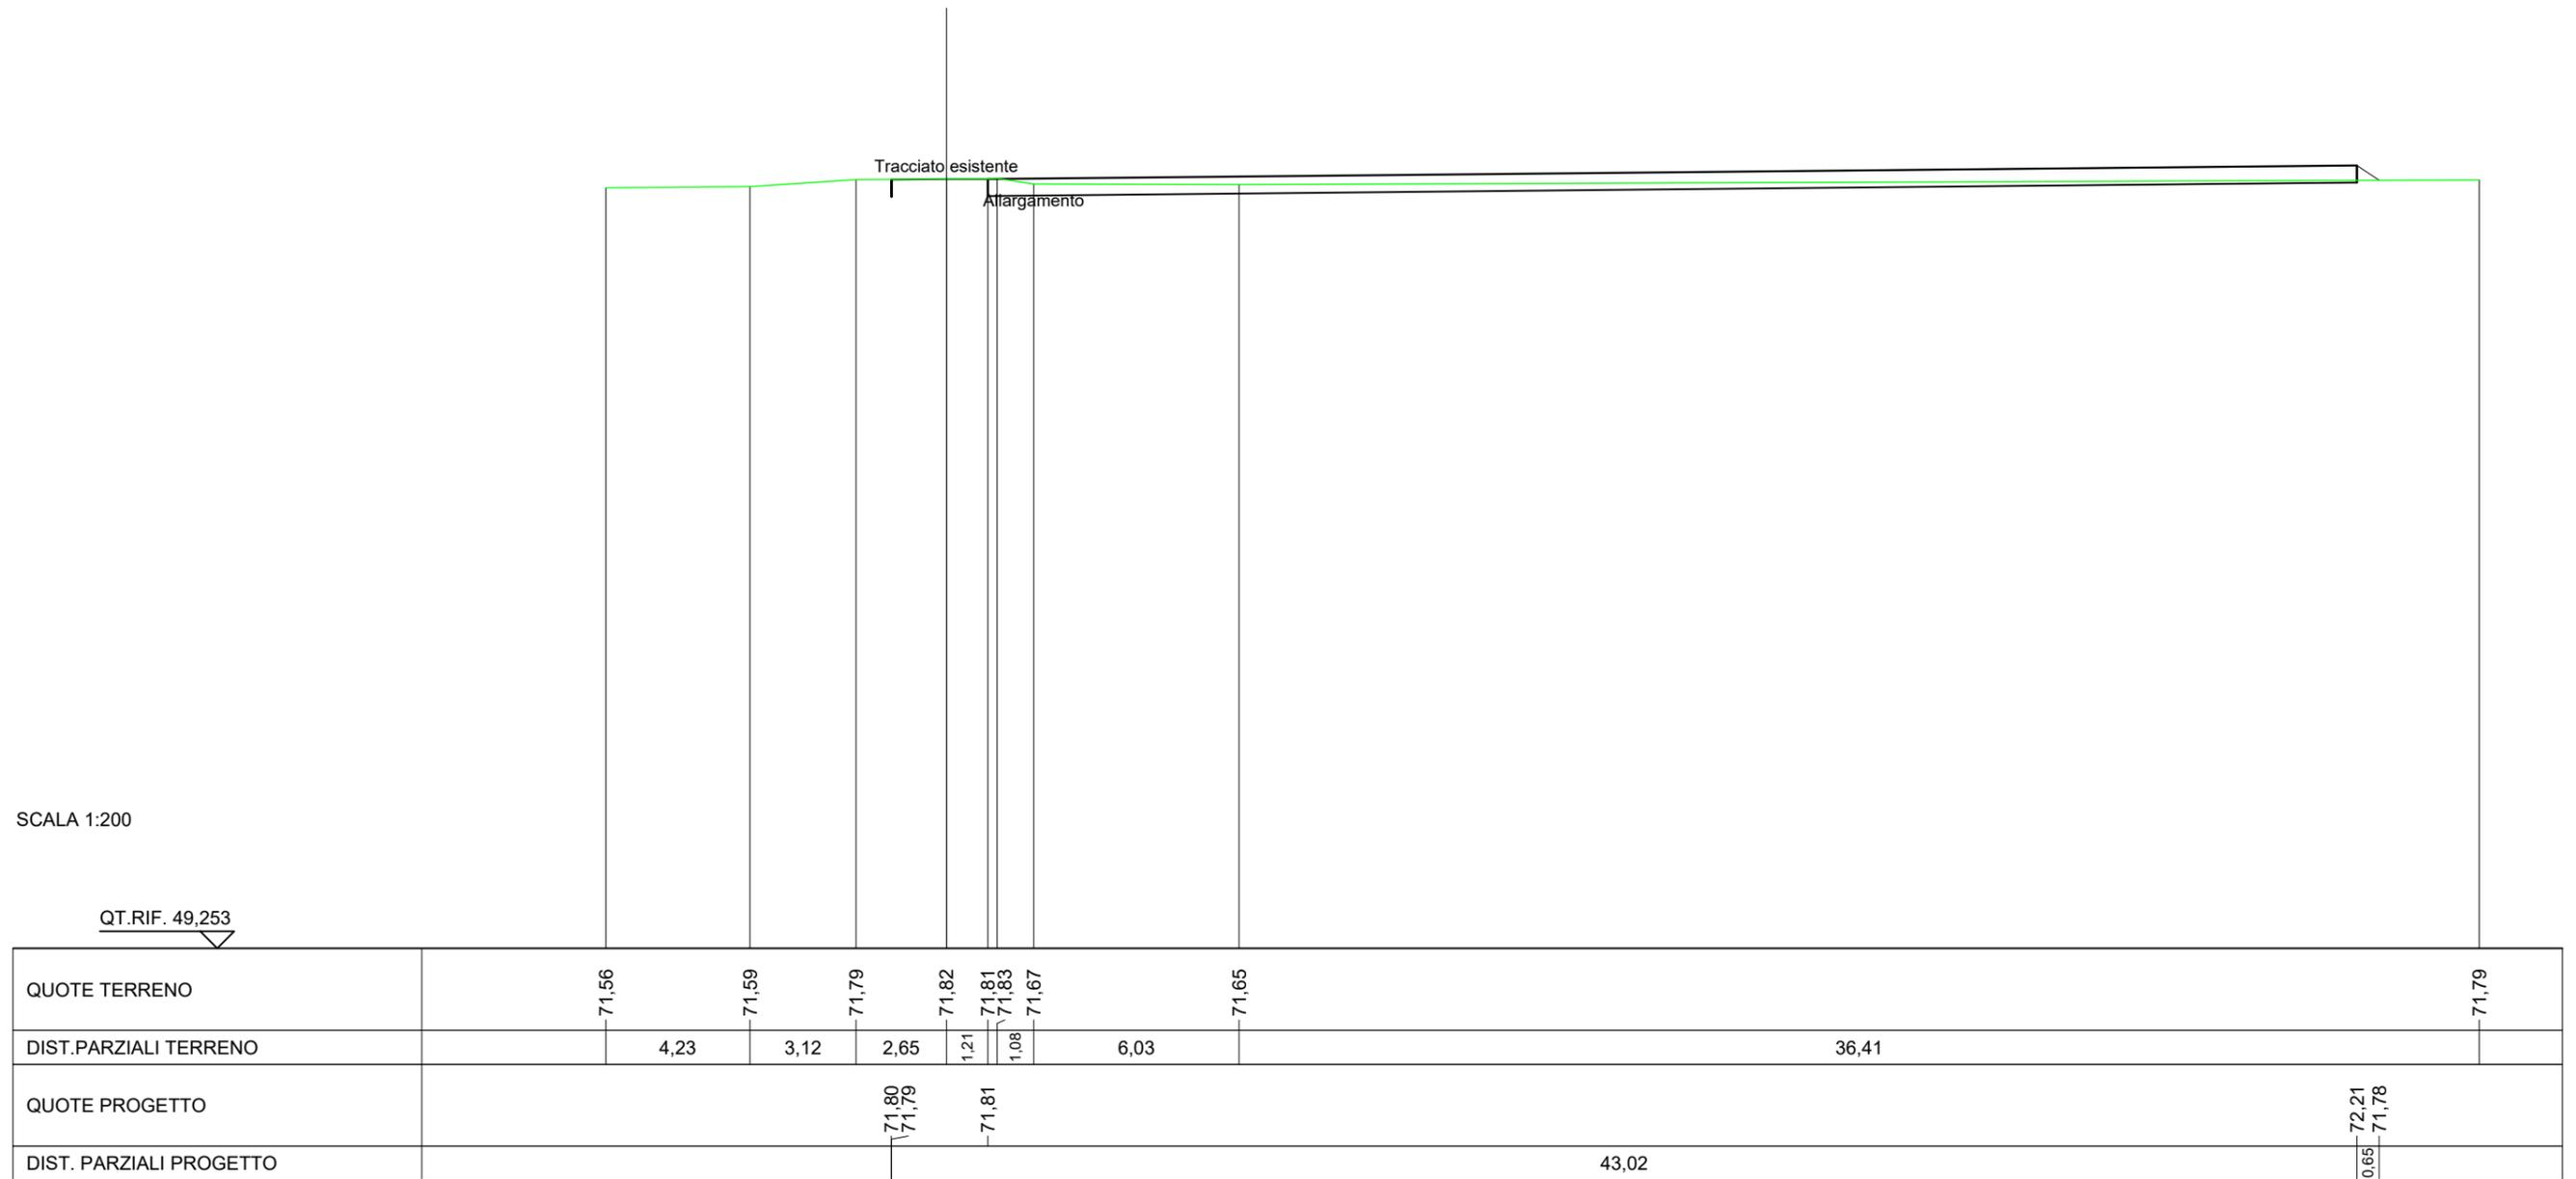

SCAVI E BONIFICHE	
SCAVO PER PIATTAFORMA	5,367 m ²
RILEVATI	
RILEVATO PER PIATTAFORMA	0,006 m ²
RILEVATO PER SCARPATE	0,188 m ²
SOVRASTRUTTURA STRADALE	
MISTO STABILIZZATO	20,097 m ²

SEZIONE N.: 3
 QT. PROGETTO: 71,773
 DIST.PROG.: 51,65
 DIST.PREC.: 25,00
 DIST.SUCC.: 25,00

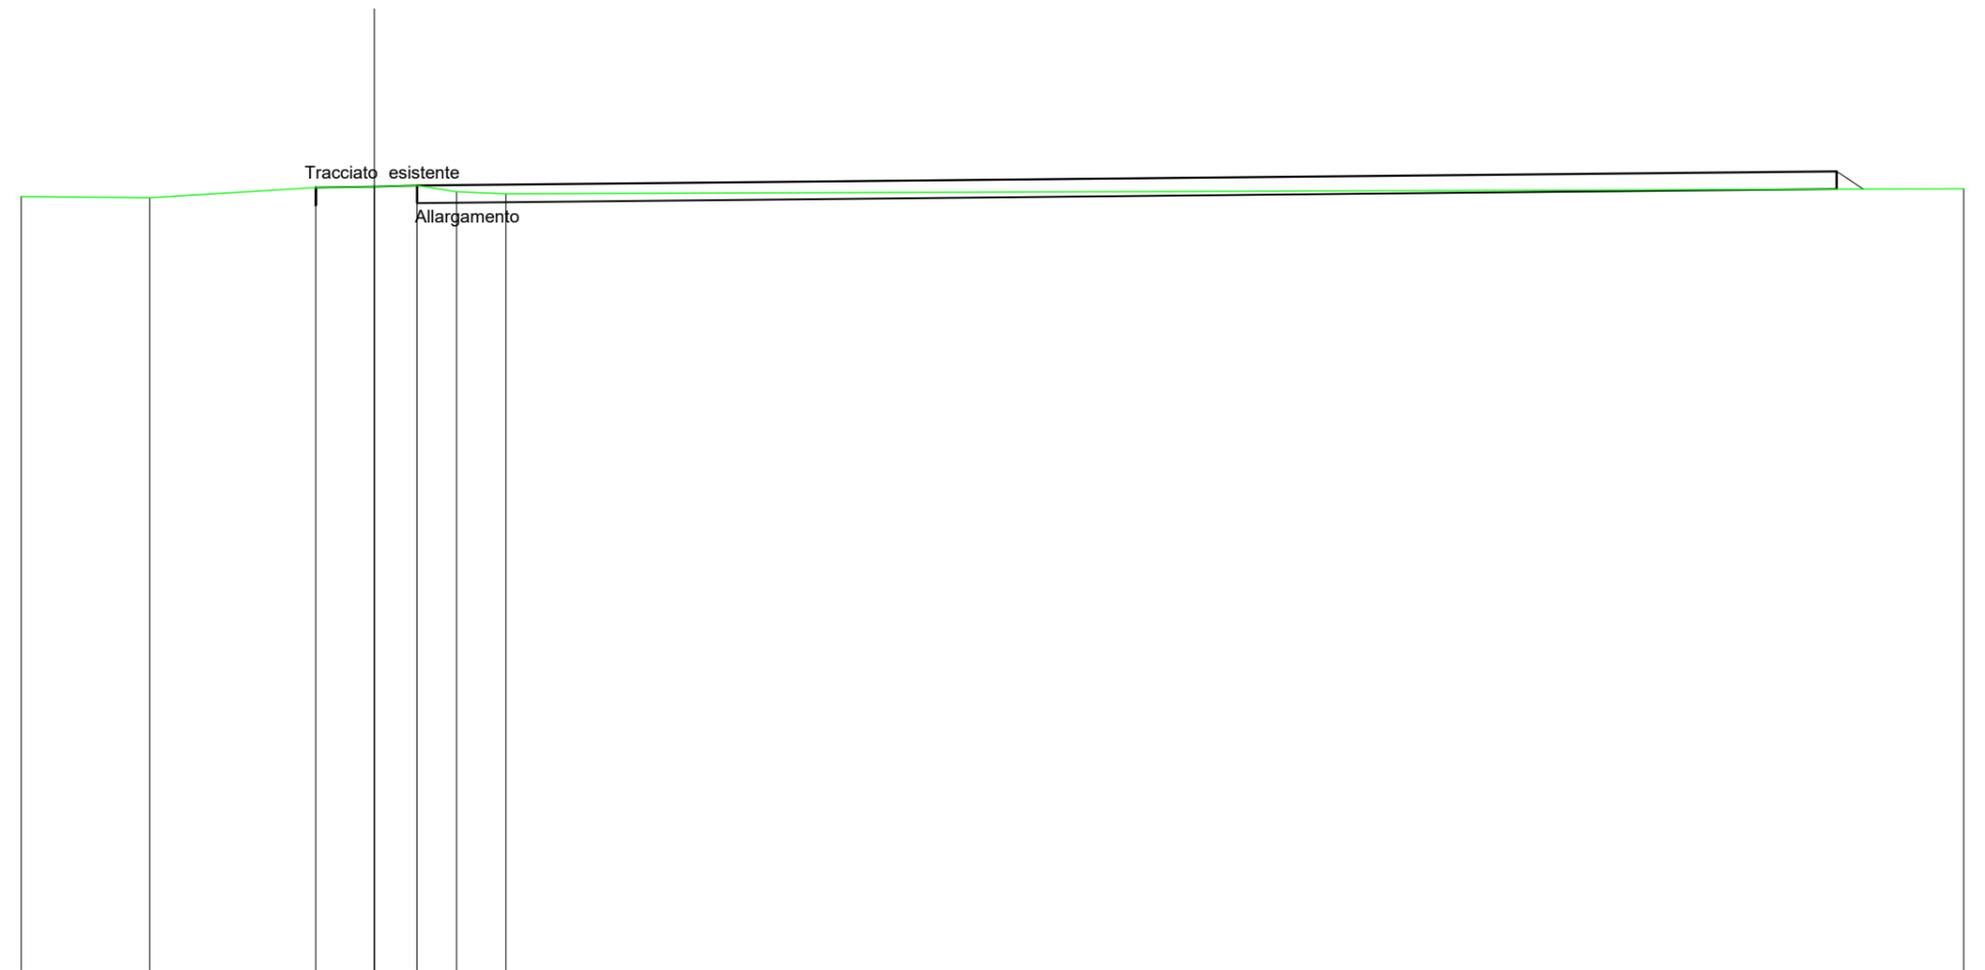


SCALA 1:200

QT.RIF. 49,500

QUOTE TERRENO	71,46	71,43	71,72	71,74	71,78	71,60	71,54	71,69
DIST.PARZIALI TERRENO	3,64	4,70	1,66	1,21	1,11	1,40	41,27	
QUOTE PROGETTO			71,72	71,78				72,18
DIST. PARZIALI PROGETTO						43,06		0,75

SEZIONE N.: 5
 QT. PROGETTO: 71,664
 DIST.PROG.: 101,65
 DIST.PREC.: 25,00

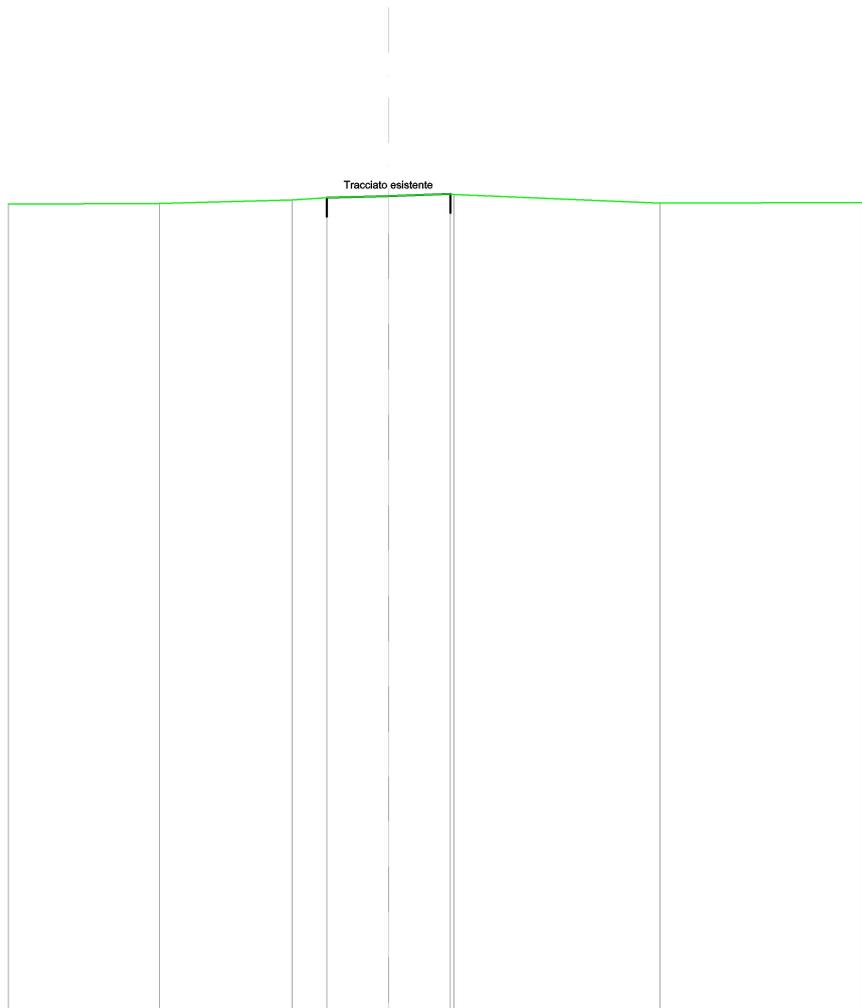

SCALA 1:200

QT.RIF. 50,000

QUOTE TERRENO	71,45	71,47	71,56	71,62	71,66	71,72	71,70	71,47
DIST.PARZIALI TERRENO		3,97	3,50	0,92	1,61	1,63	5,42	
QUOTE PROGETTO				71,62		71,72		
DIST. PARZIALI PROGETTO					3,25			