

REGIONE  
PUGLIA



Provincia di  
Taranto



Committente:

**Manduria-Oria Wind Energy S.r.l.**

via Sardegna, 40  
00187 Roma (RM)  
P.IVA/C.F. 15856951007

Documento:

**PROGETTO DEFINITIVO**

Titolo del Progetto:

**PARCO EOLICO "MANDURIA"**

Elaborato:

**Sezioni area di cantiere 3**

ID PROGETTO	DISCIPLINA	CAPITOLO	TIPO	REVISIONE	SCALA	FORMATO
IT-VesMaO-Gem	CW	RD	DW	0	1:200	Varie

NOME FILE:

IT-VesMaO-Gem-CW-RD-DW-09.08-Rev.0

**Progettazione:**



**Ing. Saverio Pagliuso**

**Ing. Mario Francesco Perri**

**Ing. Giorgio Salatino**

**Ing. Claudio Coscarella**

Rev:	Prima Emissione	Descrizione Revisione	Redatto	Controllato	Approvato
00	10/2021	PRIMA EMISSIONE	GEMSA	GEMSA	MANDURIA-ORIA

SCAVI E BONIFICHE	
SCAVO PER PIATTAFORMA	1,946 m <sup>2</sup>
SCAVO PER PARETI TRINCEA	0,000 m <sup>2</sup>
RILEVATI	
RILEVATO PER SCARPATE	0,002 m <sup>2</sup>
SOVRASTRUTTURA STRADALE	
MISTO STABILIZZATO	2,000 m <sup>2</sup>

SEZIONE N.: 1  
 QT. PROGETTO: 75,595  
 DIST.PROG.: 0,00  
 DIST.SUCC.: 30,00




SCALA 1:200

QT.RIF. 50,000

QUOTE TERRENO	75,73	75,73 75,68 75,65	75,58	75,51
DIST.PARZIALI TERRENO	2,76	6,79	6,62	
QUOTE PROGETTO		75,60 75,57	75,59	75,61 75,56
DIST. PARZIALI PROGETTO		4,00		

SCAVI E BONIFICHE	
SCAVO PER PIATTAFORMA	8,201 m <sup>2</sup>
SCAVO PER PARETI TRINCEA	0,020 m <sup>2</sup>
RILEVATI	
RILEVATO PER SCARPATE	0,069 m <sup>2</sup>
SOVRASTRUTTURA STRADALE	
MISTO STABILIZZATO	13,730 m <sup>2</sup>

SEZIONE N.: 2  
 QT. PROGETTO: 76,070  
 DIST.PROG.: 30,00  
 DIST.PREC.: 30,00  
 DIST.SUCC.: 30,00

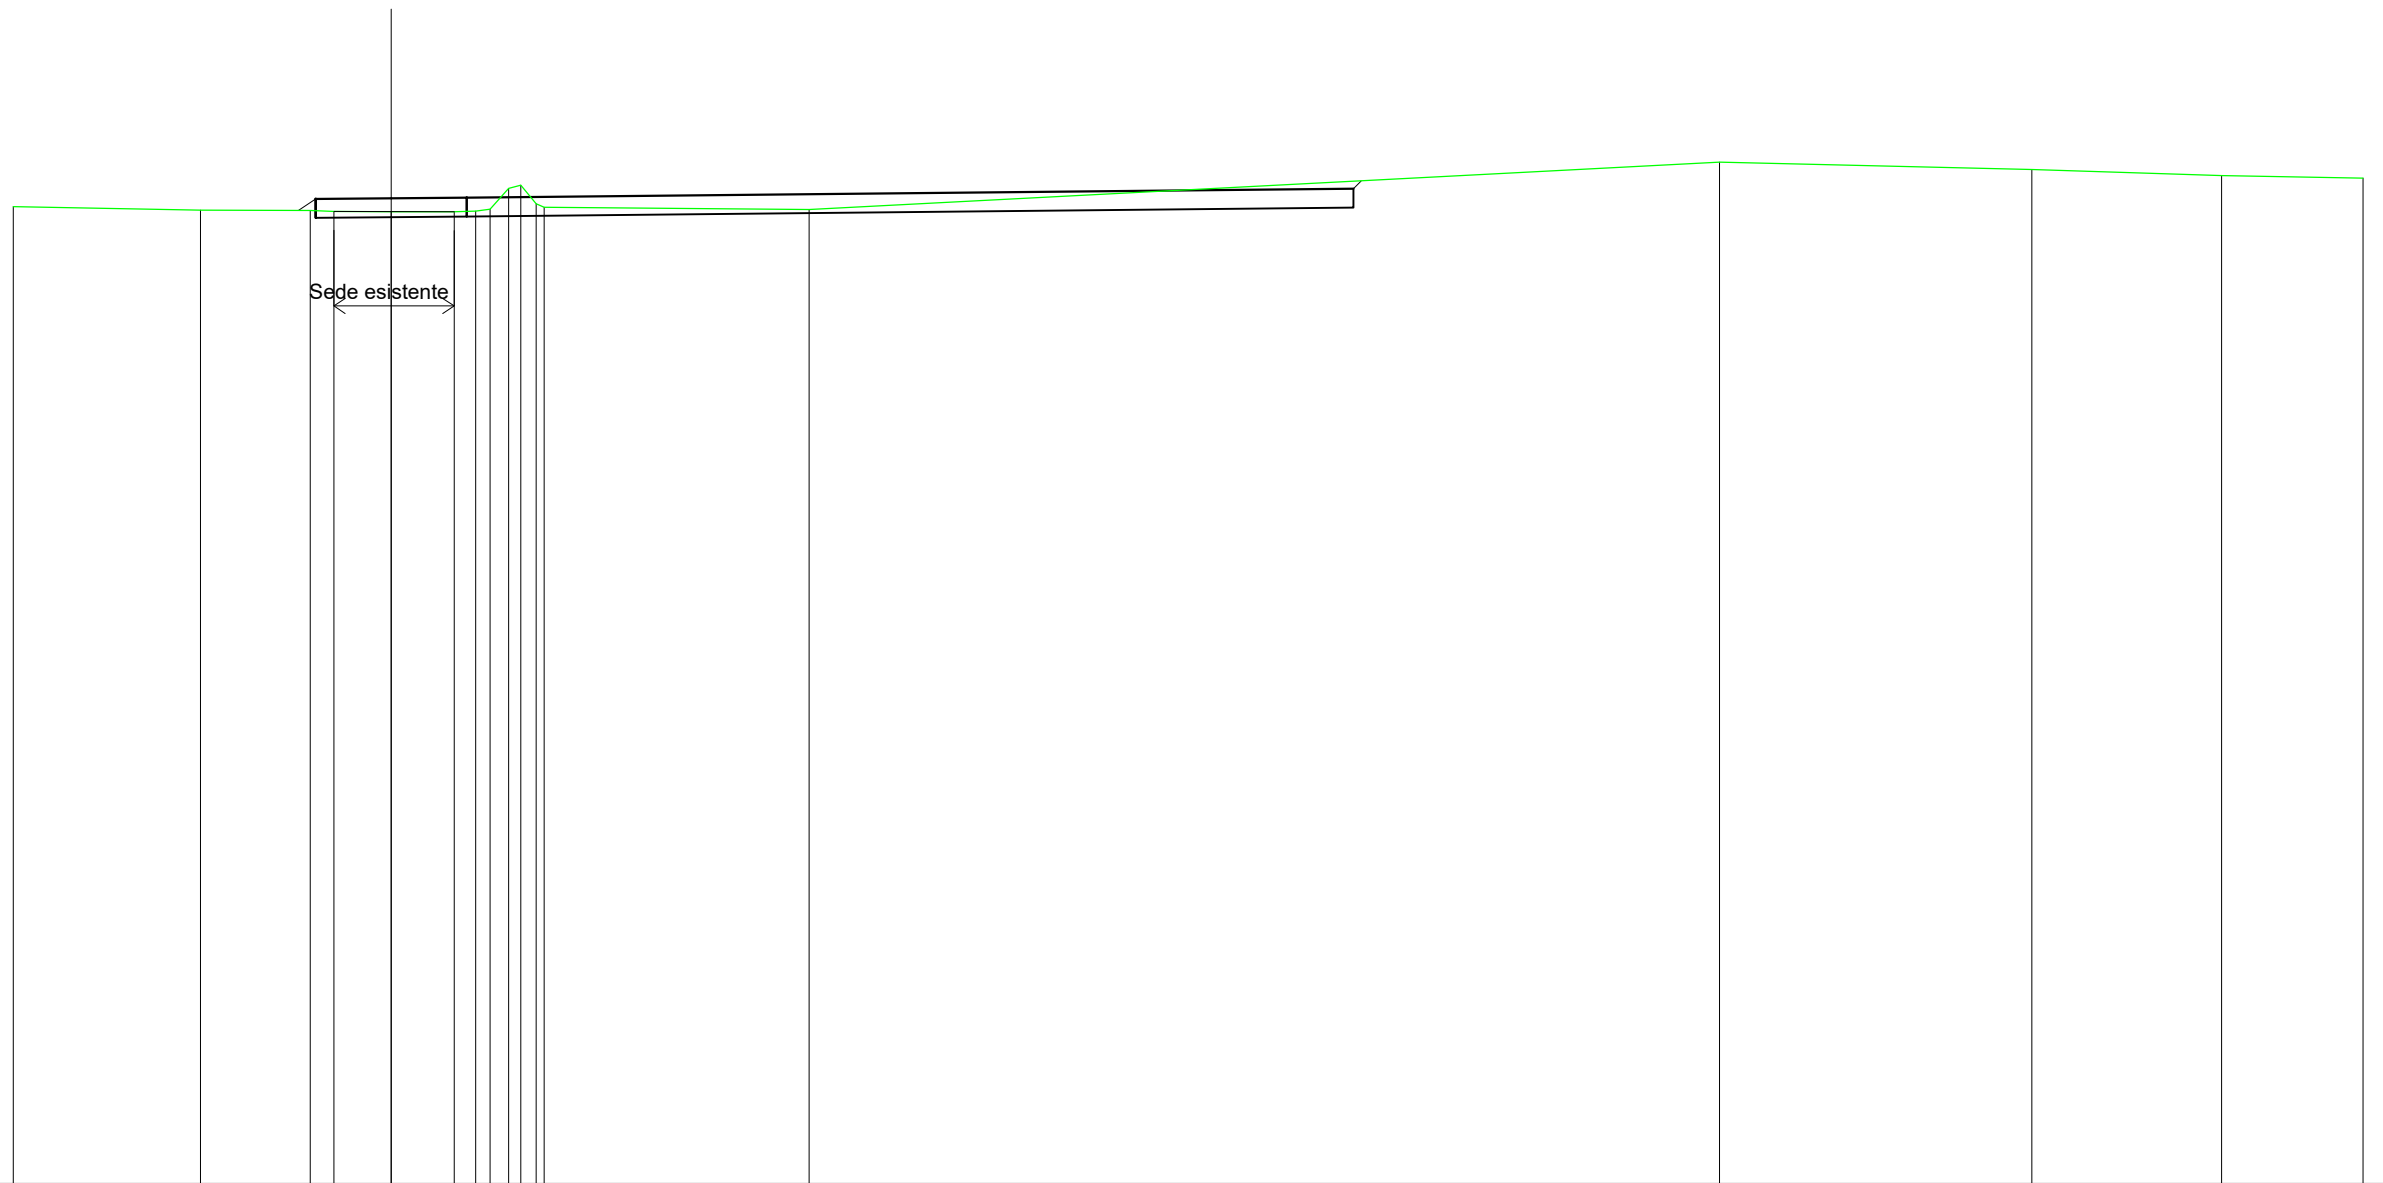


SCALA 1:200

QT.RIF. 50,000

QUOTE TERRENO	75,85	75,76	75,75	75,72	75,71	75,72	75,73	75,78	76,33	76,42	75,93	75,84	75,77	77,02	76,83	76,67	76,60
DIST.PARZIALI TERRENO	4,95	2,90	0,63	1,52	1,66	0,57	0,49						7,01	24,09	8,26	5,03	3,74
QUOTE PROGETTO			75,75	76,05	76,07	76,09								76,32	76,55		
DIST. PARZIALI PROGETTO													27,46				

SCAVI E BONIFICHE	
SCAVO PER PIATTAFORMA	30,746 m <sup>2</sup>
SCAVO PER PARETI TRINCEA	0,084 m <sup>2</sup>
RILEVATI	
RILEVATO PER PIATTAFORMA	1,078 m <sup>2</sup>
RILEVATO PER SCARPATE	0,274 m <sup>2</sup>
SOVRASTRUTTURA STRADALE	
MISTO STABILIZZATO	23,644 m <sup>2</sup>

SEZIONE N.: 3  
 QT. PROGETTO: 77,075  
 DIST.PROG.: 60,00  
 DIST.PREC.: 30,00  
 DIST.SUCC.: 30,00

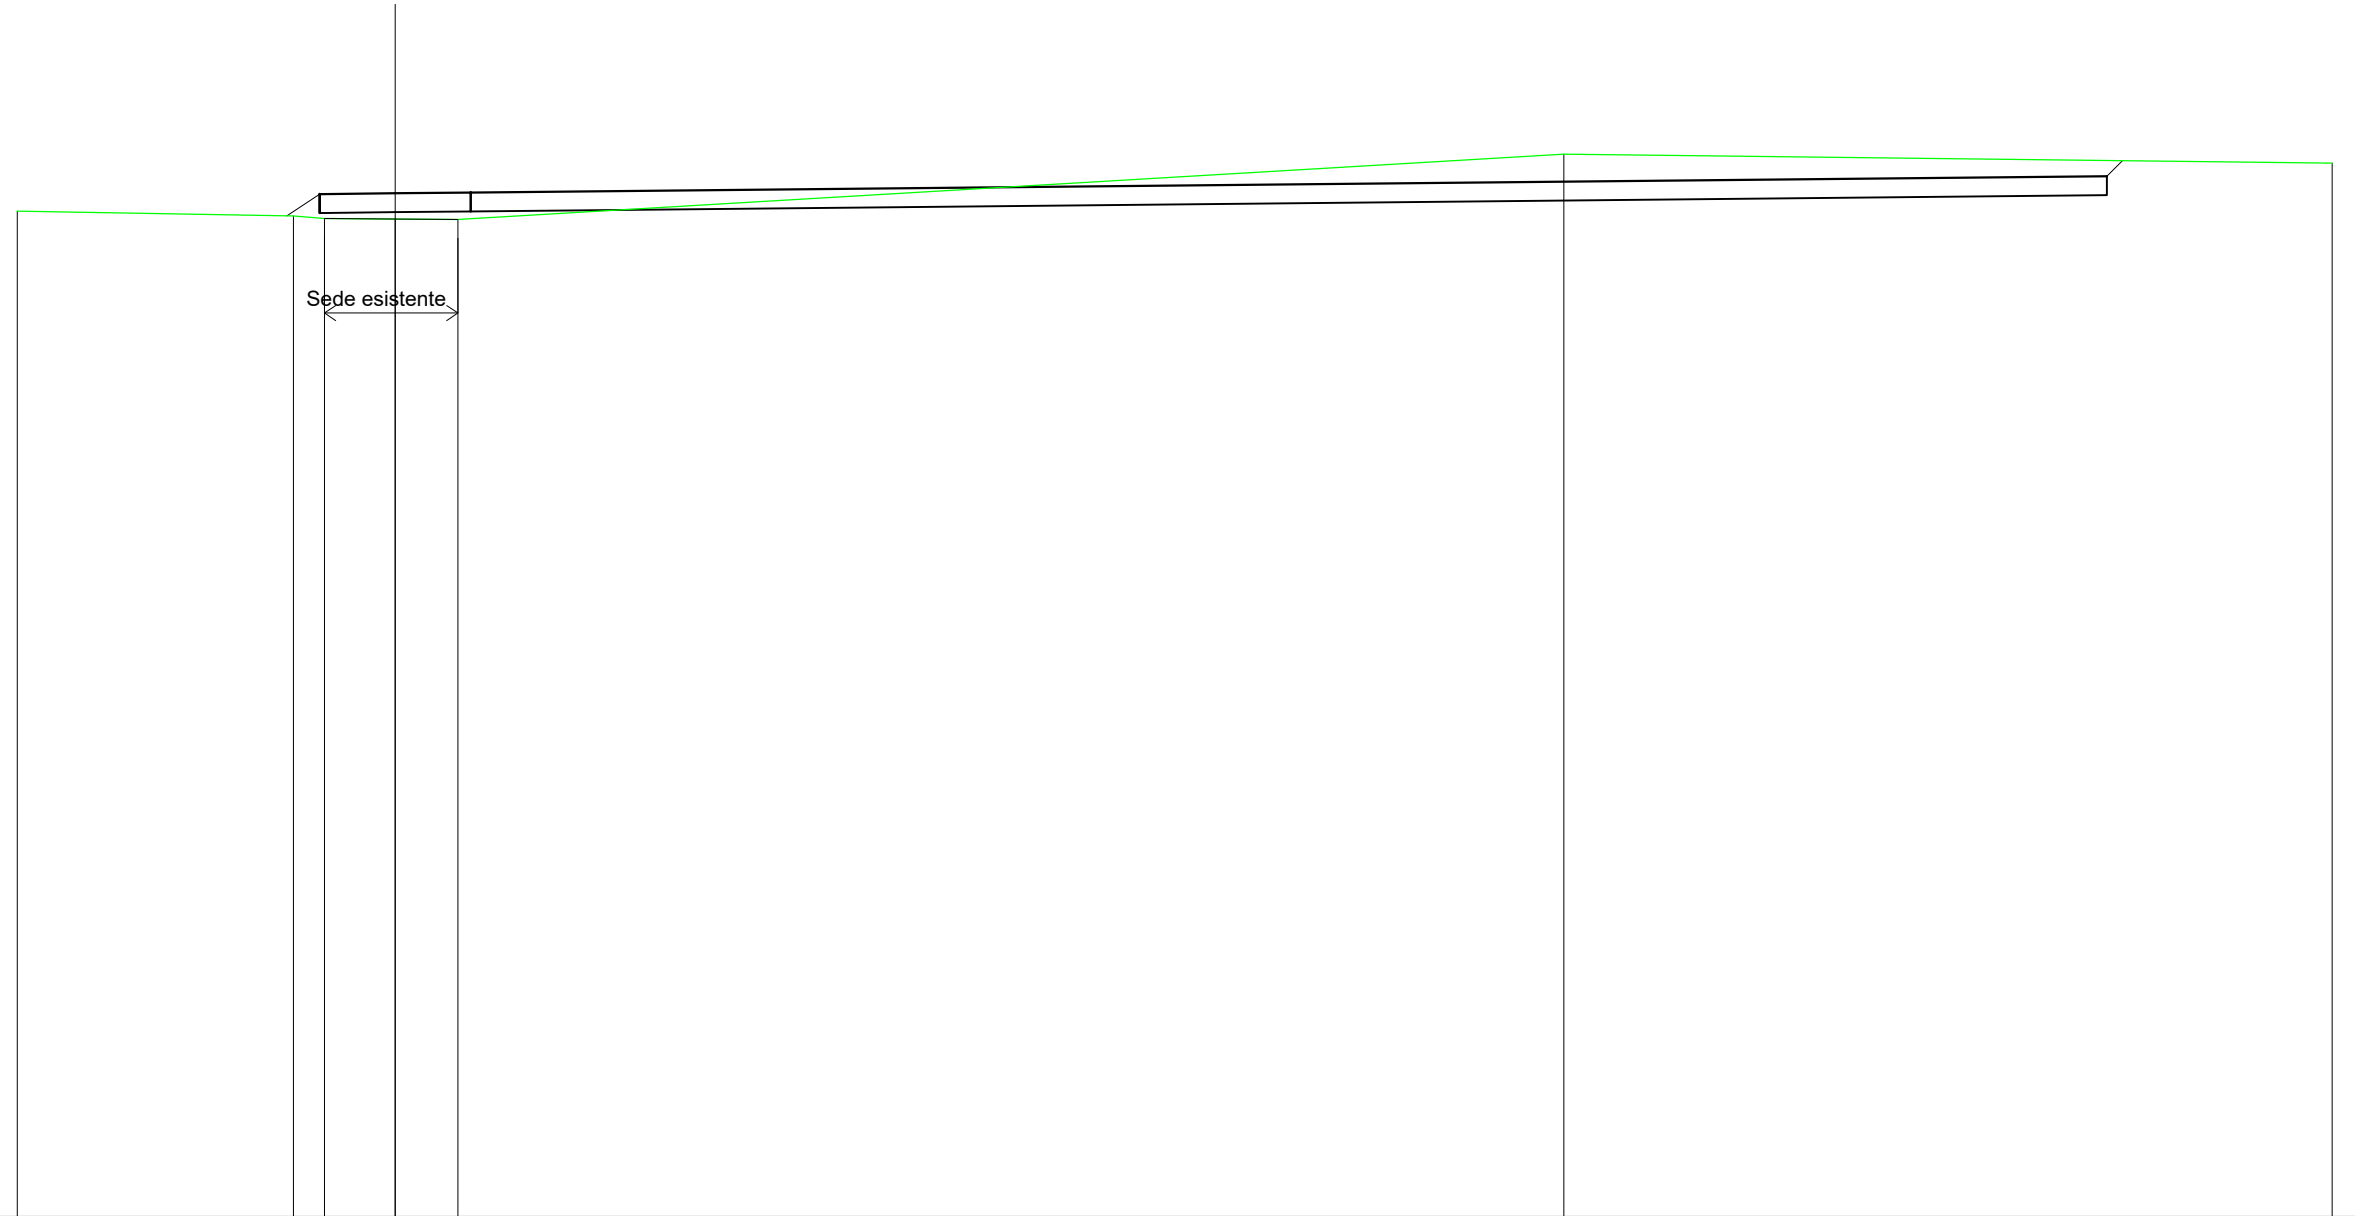


SCALA 1:200

QT.RIF. 50,000

QUOTE TERRENO	76,60	76,47	76,41	76,40	76,39	78,11	77,87
DIST.PARZIALI TERRENO	7,30	0,82	1,88	1,66	29,26	20,33	
QUOTE PROGETTO		76,48	77,06	77,08	77,10		77,53
DIST. PARZIALI PROGETTO		0,87			47,29		77,94

SCAVI E BONIFICHE	
SCAVO PER PIATTAFORMA	16,759 m <sup>2</sup>
RILEVATI	
RILEVATO PER PIATTAFORMA	1,082 m <sup>2</sup>
RILEVATO PER SCARPATE	0,456 m <sup>2</sup>
SOVRASTRUTTURA STRADALE	
MISTO STABILIZZATO	26,912 m <sup>2</sup>

SEZIONE N.: 4  
 QT. PROGETTO: 78,080  
 DIST.PROG.: 90,00  
 DIST.PREC.: 30,00  
 DIST.SUCC.: 37,50

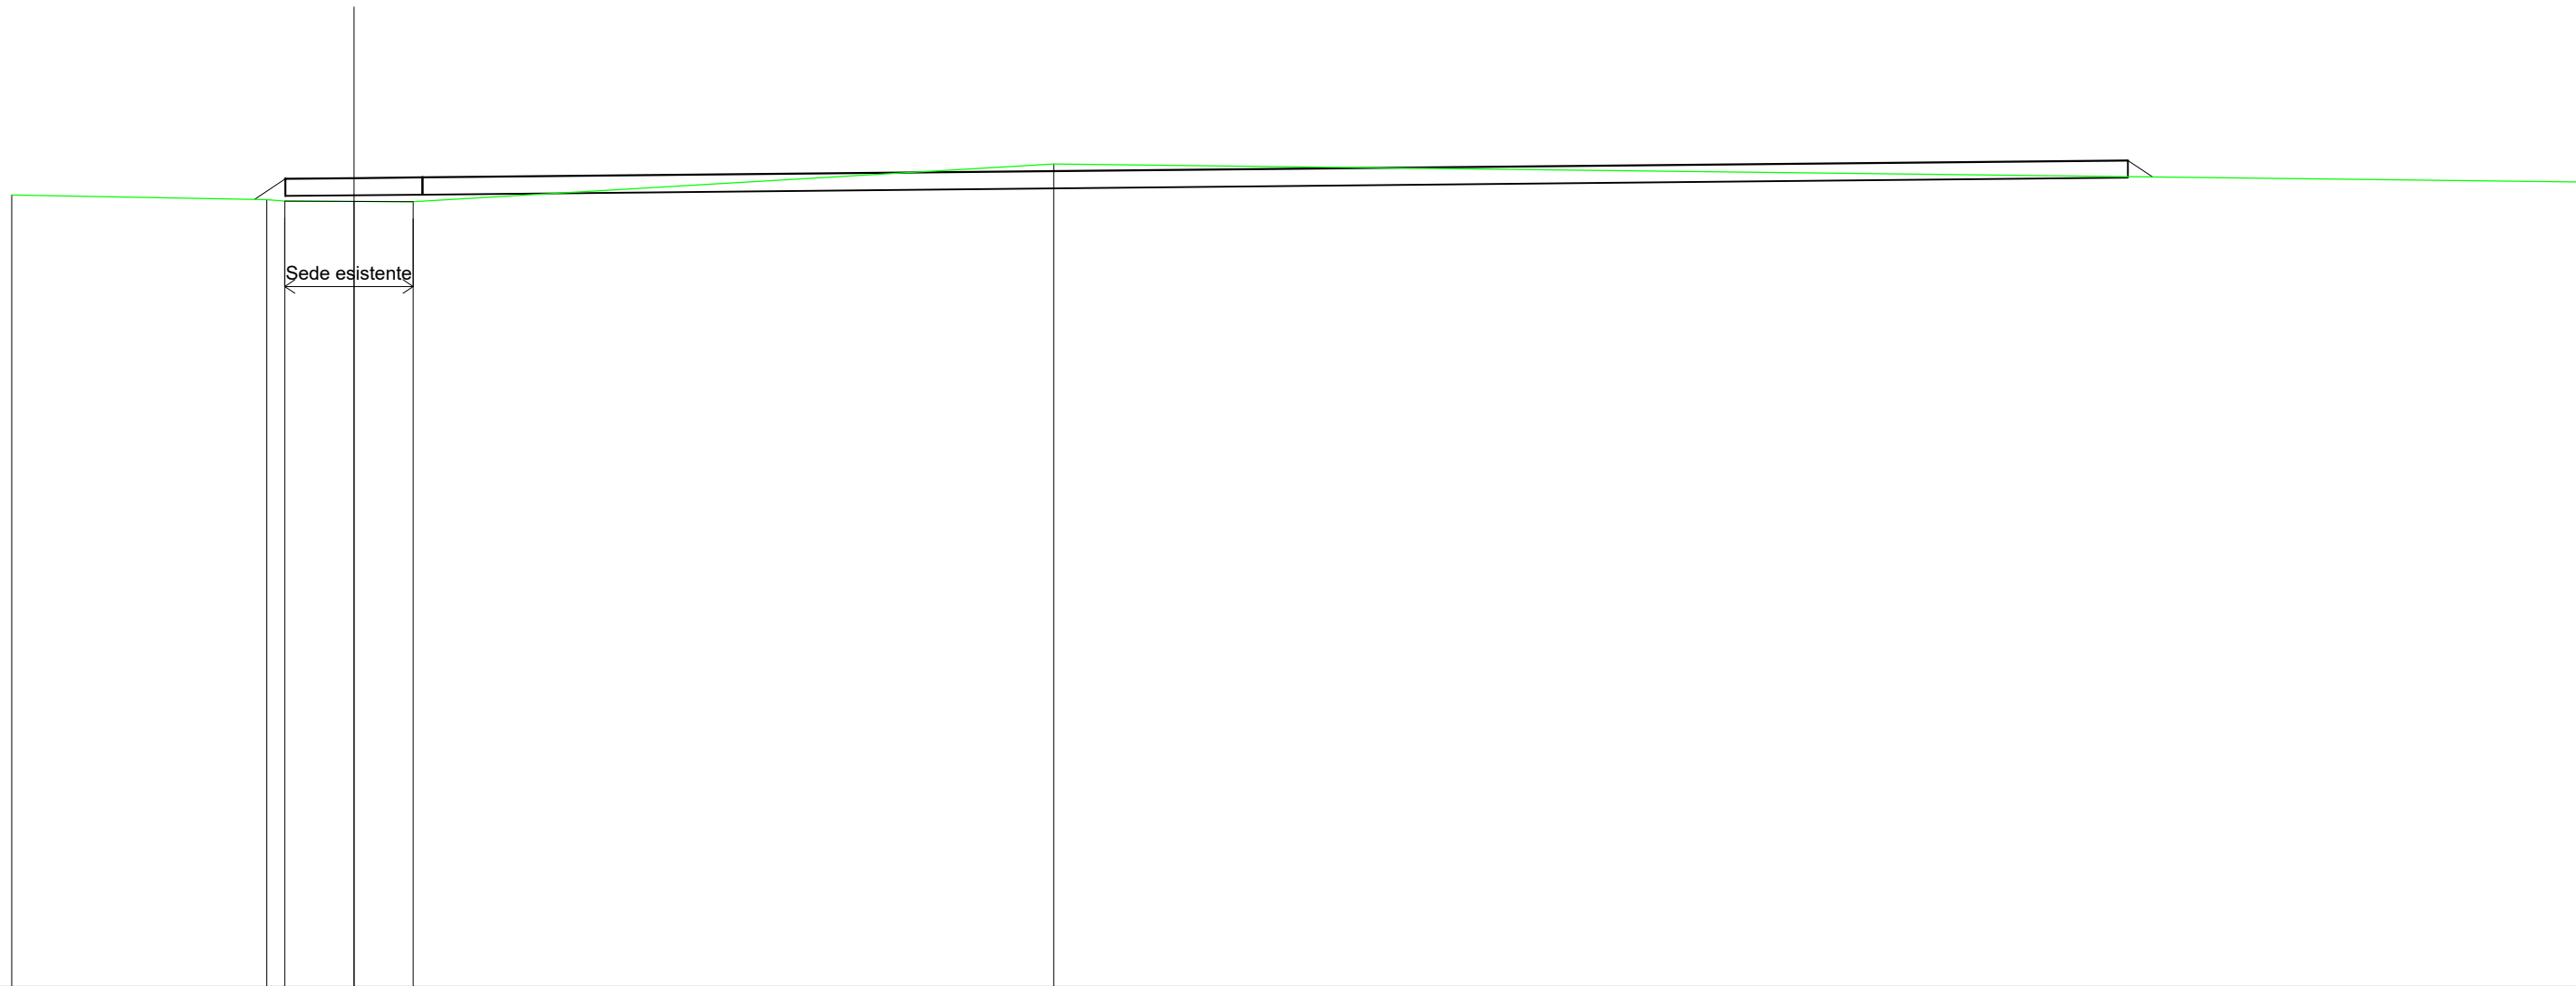


SCALA 1:200

QT.RIF. 54,456

QUOTE TERRENO	77.59	77.46	77.41	77.40	77.39	78.50	77.97
DIST.PARZIALI TERRENO	7.46	0.52	2.02	1.73	18.71	44.56	
QUOTE PROGETTO		77.46	78.06	78.08	78.10		78.60
DIST. PARZIALI PROGETTO		0.90				53.82	0.72

SCAVI E BONIFICHE	
SCAVO PER PIATTAFORMA	0,195 m <sup>2</sup>
RILEVATI	
RILEVATO PER PIATTAFORMA	18,796 m <sup>2</sup>
RILEVATO PER SCARPATE	1,526 m <sup>2</sup>
SOVRASTRUTTURA STRADALE	
MISTO STABILIZZATO	26,912 m <sup>2</sup>


SEZIONE N.: 5  
 QT. PROGETTO: 79,328  
 DIST.PROG.: 127,50  
 DIST.PREC.: 37,50  
 DIST.SUCC.: 35,58

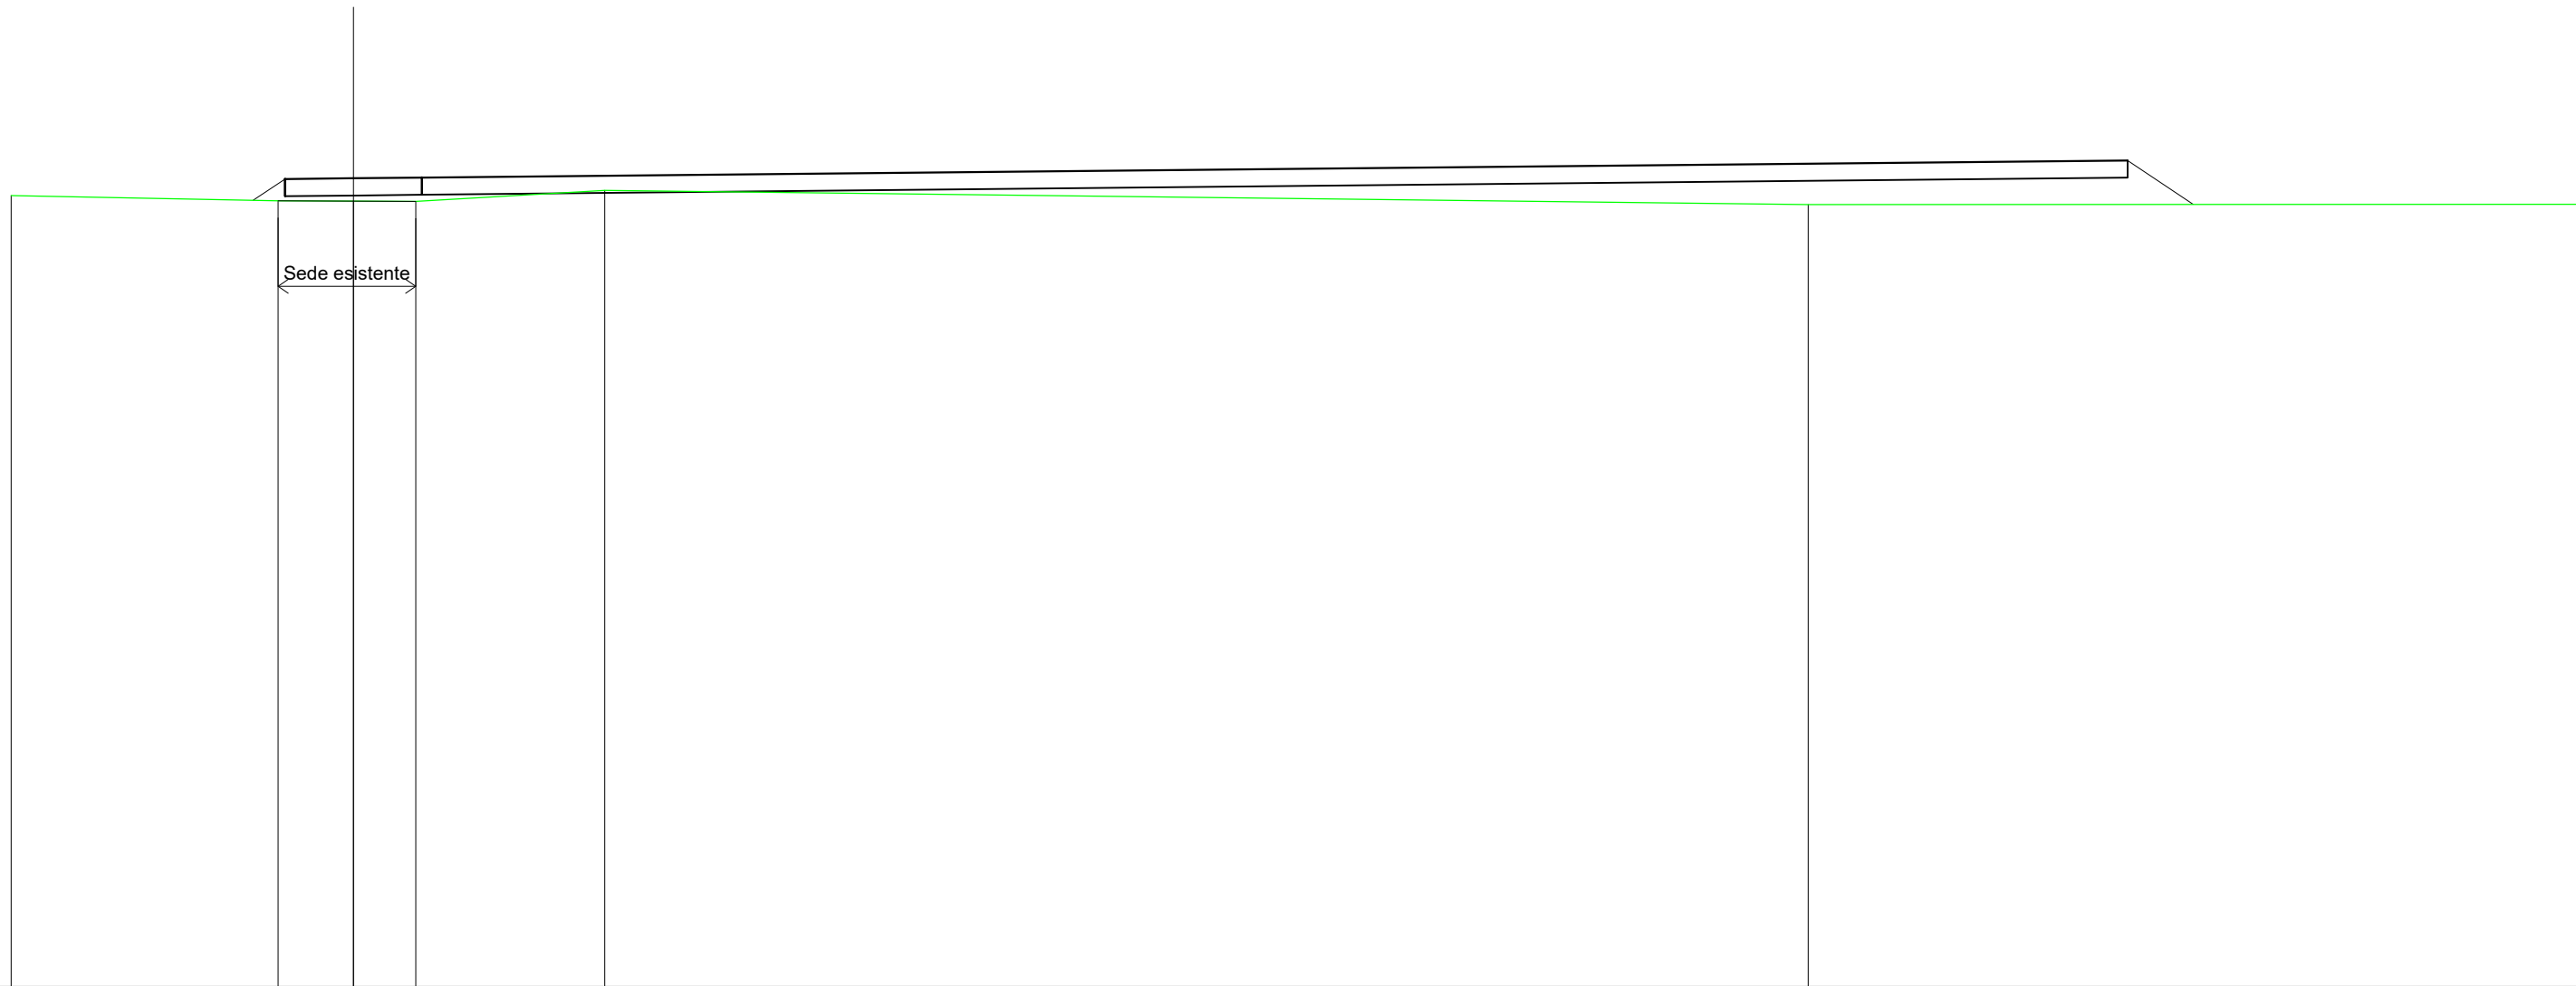

QUOTE TERRENO	78,82	78,67	78,66	78,65	78,98	78,56	78,57
DIST.PARZIALI TERRENO	7,80	2,20	1,82	5,52	35,16	22,50	
QUOTE PROGETTO		78,69 79,31	79,33	79,35		79,85	78,57
DIST. PARZIALI PROGETTO		0,98			53,82	1,92	

SCAVI E BONIFICHE	
SCAVO PER PIATTAFORMA	1,999 m <sup>2</sup>
SCAVO PER PARETI TRINCEA	0,000 m <sup>2</sup>
RILEVATI	
RILEVATO PER SCARPATE	0,000 m <sup>2</sup>
SOVRASTRUTTURA STRADALE	
MISTO STABILIZZATO	2,000 m <sup>2</sup>

SEZIONE N.: 6  
 QT. PROGETTO: 79,234  
 DIST.PROG.: 163,07  
 DIST.PREC.: 35,58

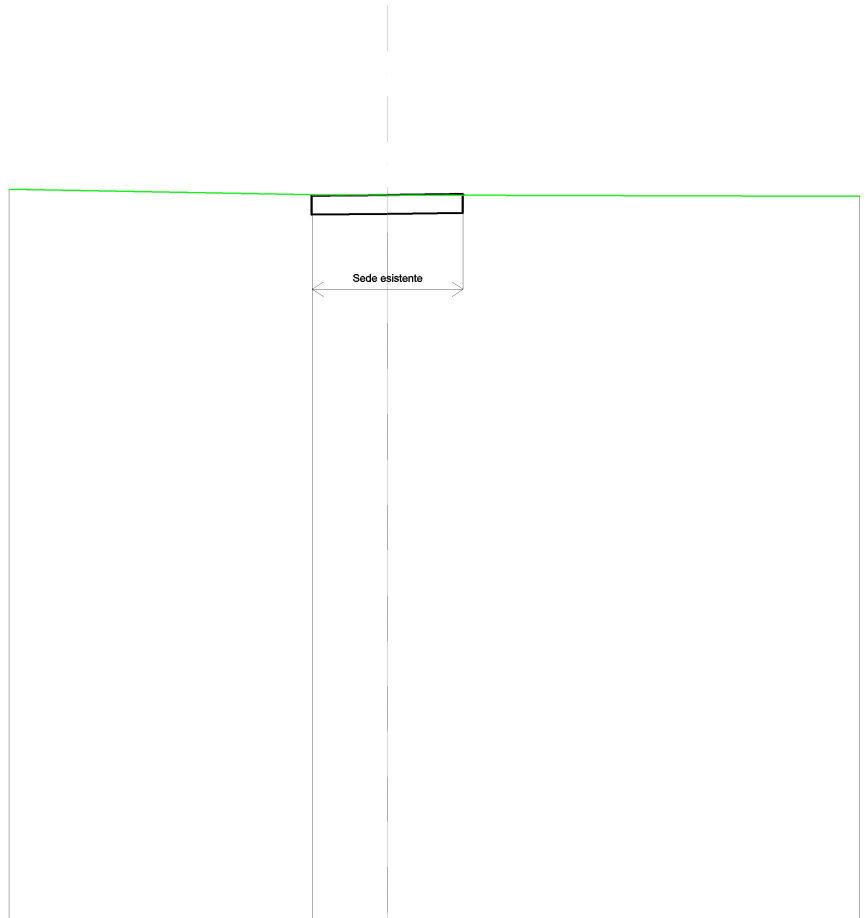

SCALA 1:200

QT.RIF. 60,000

QUOTE TERRENO	79,38	79,24	79,23
DIST.PARZIALI TERRENO	8,02	1,98	
QUOTE PROGETTO		79,24 79,21	79,23 79,25 79,23
DIST. PARZIALI PROGETTO		4,00	