

REGIONE  
PUGLIA



Provincia di  
Taranto



Committente:

**Manduria-Oria Wind Energy S.r.l.**

via Sardegna, 40  
00187 Roma (RM)  
P.IVA/C.F. 15856951007

Documento:

**PROGETTO DEFINITIVO**

Titolo del Progetto:

**PARCO EOLICO "MANDURIA"**

Elaborato:

**Sezioni area SET  
e stazione di condivisione**

ID PROGETTO	DISCIPLINA	CAPITOLO	TIPO	REVISIONE	SCALA	FORMATO
IT-VesMaO-Gem	CW	RD	DW	0	1:200	VARIE

NOME FILE:

IT-VesMaO-Gem-CW-RD-DW-10.03-Rev.0

**Progettazione:**



**Ing. Saverio Pagliuso**

**Ing. Mario Francesco Perri**

**Ing. Giorgio Salatino**


**Ing. Claudio Coscarella**

Rev:	Prima Emissione	Descrizione Revisione	Redatto	Controllato	Approvato
00	10/2021	PRIMA EMISSIONE	GEMSA	GEMSA	MANDURIA-ORIA



SCAVI E BONIFICHE	
SCAVO PER PIATTAFORMA	1,622 m <sup>2</sup>
FOSSO	0,222 m <sup>2</sup>
RILEVATI	
RILEVATO PER SCARPATE	0,002 m <sup>2</sup>
SOVRASTRUTTURA STRADALE	
MISTO STABILIZZATO	1,750 m <sup>2</sup>

SEZIONE N.: 2  
 QT. PROGETTO: 65,846  
 DIST.PROG.: 30,00  
 DIST.PREC.: 29,00  
 DIST.SUCC.: 50,00

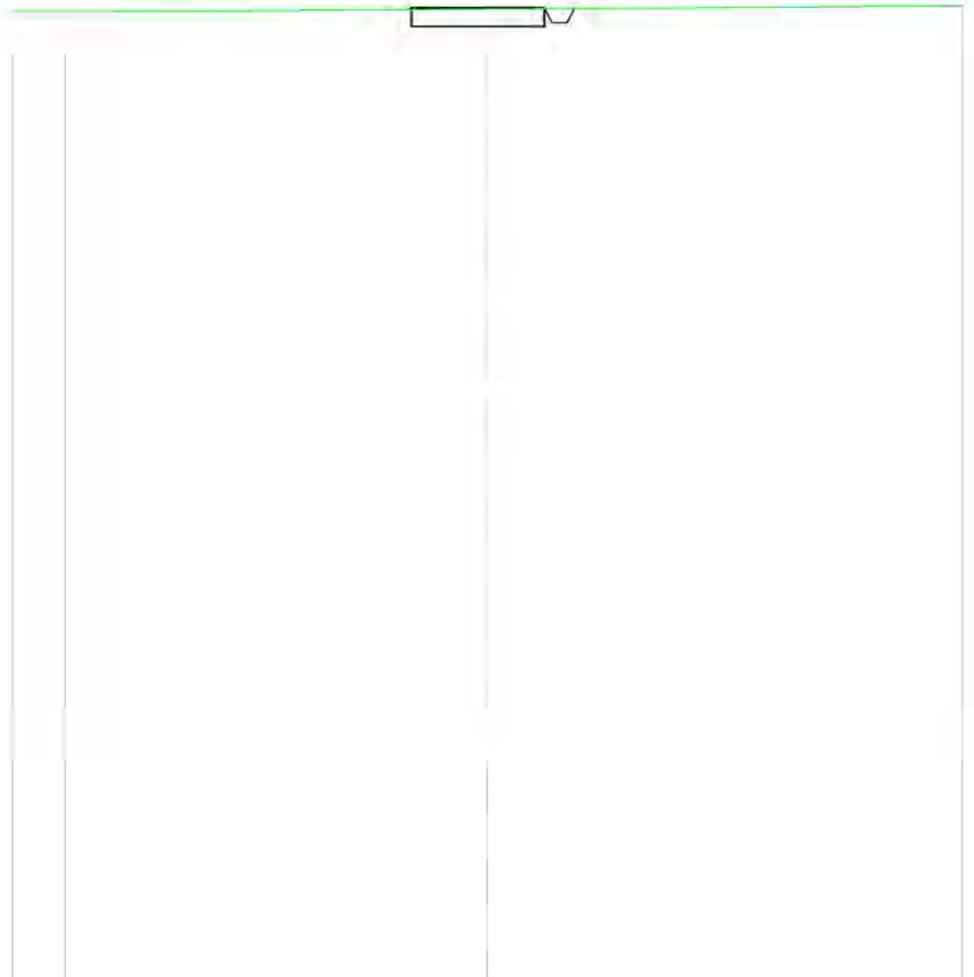


SCALA 1:200

QUOTE TERRENO	65,74	65,81
DIST.PARZIALI TERRENO	11,11	
QUOTE PROGETTO	65,80 65,85	65,85 65,85 65,45 65,45 65,85 65,83
DIST. PARZIALI PROGETTO	3,50	

SCAVI E BONIFICHE	
SCAVO PER PIATTAFORMA	1,744 m <sup>2</sup>
FOSSO	0,247 m <sup>2</sup>
SOVRASTRUTTURA STRADALE	
MISTO STABILIZZATO	1,750 m <sup>2</sup>

SEZIONE N.: 3  
 QT. PROGETTO: 64,915  
 DIST.PROG.: 80,00  
 DIST.PREC.: 50,00  
 DIST.SUCC.: 50,00

 


SCALA 1:200

QT.RIF. 40,000

QUOTE TERRENO		64,92
DIST.PARZIALI TERRENO		
QUOTE PROGETTO	64,91 64,92	64,92 64,92 64,92 64,93
DIST. PARZIALI PROGETTO		3,50

SCAVI E BONIFICHE	
SCAVO PER PIATTAFORMA	1,751 m <sup>2</sup>
SCAVO PER PARETI TRINCEA	0,000 m <sup>2</sup>
FOSSO	0,256 m <sup>2</sup>
RILEVATI	
RILEVATO PER SCARPATE	0,000 m <sup>2</sup>
SOVRASTRUTTURA STRADALE	
MISTO STABILIZZATO	1,750 m <sup>2</sup>

SEZIONE N.: 4  
 QT. PROGETTO: 64,344  
 DIST.PROG.: 130,00  
 DIST.PREC.: 50,00  
 DIST.SUCC.: 50,00

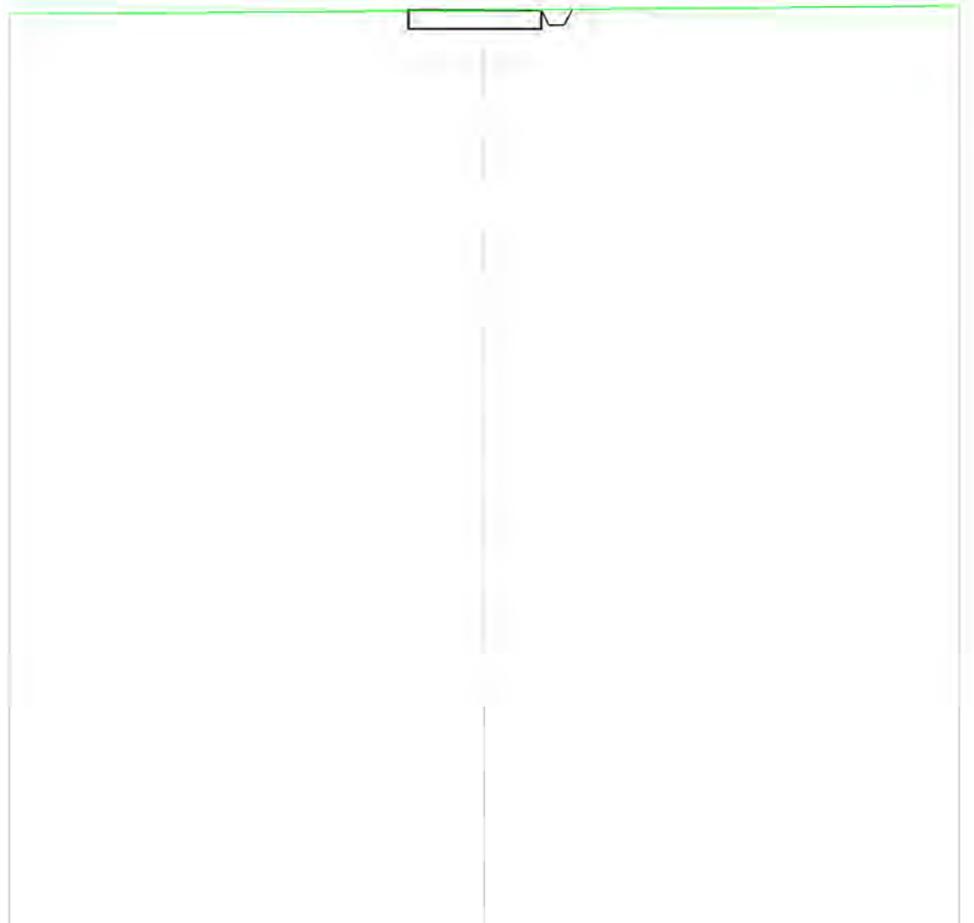


SCALA 1:200

QT.RIF. 40,000

QUOTE TERRENO	64,35
DIST.PARZIALI TERRENO	
QUOTE PROGETTO	64,33 64,34 64,34 64,34 64,34 64,37
DIST. PARZIALI PROGETTO	3,50

SCAVI E BONIFICHE	
SCAVO PER PIATTAFORMA	1,752 m <sup>2</sup>
FOSSO	0,235 m <sup>2</sup>
SOVRASTRUTTURA STRADALE	
MISTO STABILIZZATO	1,750 m <sup>2</sup>

SEZIONE N.: 5  
 QT. PROGETTO: 64,108  
 DIST.PROG.: 180,00  
 DIST.PREC.: 50,00  
 DIST.SUCC.: 50,00

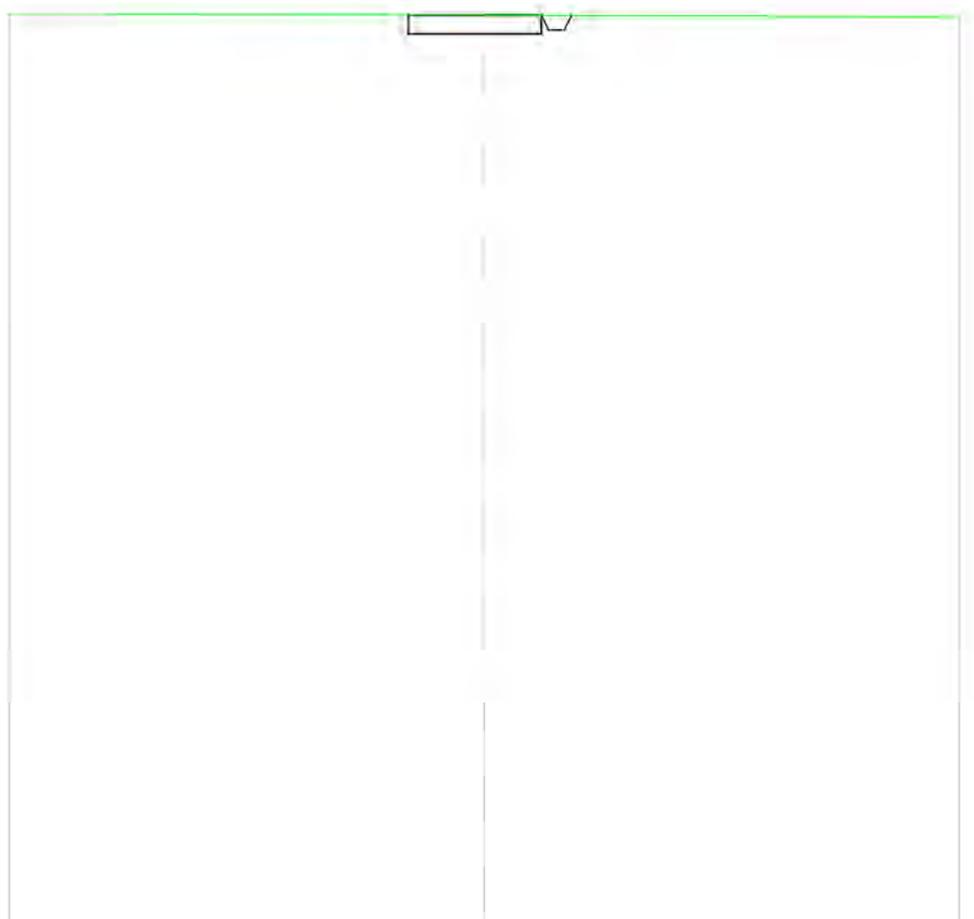


SCALA 1:200

QT.RIF. 40,000

QUOTE TERRENO	64,11
DIST.PARZIALI TERRENO	
QUOTE PROGETTO	64,11 63,71 64,11 64,10
DIST. PARZIALI PROGETTO	3,50

SCAVI E BONIFICHE	
SCAVO PER PIATTAFORMA	1,751 m <sup>2</sup>
FOSSO	0,235 m <sup>2</sup>
SOVRASTRUTTURA STRADALE	
MISTO STABILIZZATO	1,750 m <sup>2</sup>

SEZIONE N.: 6  
 QT. PROGETTO: 64,265  
 DIST.PROG.: 230,00  
 DIST.PREC.: 50,00  
 DIST.SUCC.: 50,00

 


SCALA 1:200

QT.RIF. 40,000

QUOTE TERRENO	64,26
DIST.PARZIALI TERRENO	
QUOTE PROGETTO	64,27 64,26 64,26 63,86 63,86 64,26 64,26
DIST. PARZIALI PROGETTO	3,50

SCAVI E BONIFICHE	
SCAVO PER PIATTAFORMA	1,648 m <sup>2</sup>
FOSSO	0,221 m <sup>2</sup>
RILEVATI	
RILEVATO PER SCARPATE	0,001 m <sup>2</sup>
SOVRASTRUTTURA STRADALE	
MISTO STABILIZZATO	1,750 m <sup>2</sup>

SEZIONE N.: 7  
 QT. PROGETTO: 64,564  
 DIST.PROG.: 280,00  
 DIST.PREC.: 50,00  
 DIST.SUCC.: 50,00

 


SCALA 1:200

QT.RIF. 40,000

QUOTE TERRENO	64,53
DIST.PARZIALI TERRENO	
QUOTE PROGETTO	64,53 64,56 64,56 64,16 64,16 64,56 64,54
DIST. PARZIALI PROGETTO	3,50

SCAVI E BONIFICHE	
SCAVO PER PIATTAFORMA	1,343 m <sup>2</sup>
FOSSO	0,156 m <sup>2</sup>
RILEVATI	
RILEVATO PER SCARPATE	0,026 m <sup>2</sup>
SOVRASTRUTTURA STRADALE	
MISTO STABILIZZATO	1,750 m <sup>2</sup>

SEZIONE N.: 8  
 QT. PROGETTO: 64,949  
 DIST.PROG.: 330,00  
 DIST.PREC.: 50,00  
 DIST.SUCC.: 40,00

 


SCALA 1:200

QT.RIF. 40,000

QUOTE TERRENO		64,83
DIST.PARZIALI TERRENO		
QUOTE PROGETTO	64,83 64,95	64,95 64,95 64,95 64,84
DIST. PARZIALI PROGETTO		3,50

SCAVI E BONIFICHE	
SCAVO PER PIATTAFORMA	1,172 m <sup>2</sup>
FOSSO	0,126 m <sup>2</sup>
RILEVATI	
RILEVATO PER SCARPATE	0,052 m <sup>2</sup>
SOVRASTRUTTURA STRADALE	
MISTO STABILIZZATO	1,750 m <sup>2</sup>

SEZIONE N.: 9  
 QT. PROGETTO: 65,257  
 DIST.PROG.: 370,00  
 DIST.PREC.: 40,00  
 DIST.SUCC.: 40,00

 

SCALA 1:200

QT.RIF. 40,000


QUOTE TERRENO									65,09
DIST.PARZIALI TERRENO									
QUOTE PROGETTO									
DIST. PARZIALI PROGETTO									

65,09  
 65,26  
 65,26  
 64,86  
 64,86  
 65,26  
 65,10

3,50

SCAVI E BONIFICHE	
SCAVO PER PIATTAFORMA	0,192 m <sup>2</sup>
RILEVATI	
RILEVATO PER SCARPATE	0,465 m <sup>2</sup>
SOVRASTRUTTURA STRADALE	
MISTO STABILIZZATO	2,937 m <sup>2</sup>

SEZIONE N.: 10  
 QT. PROGETTO: 65,954  
 DIST.PROG.: 410,00  
 DIST.PREC.: 40,00  
 DIST.SUCC.: 30,00

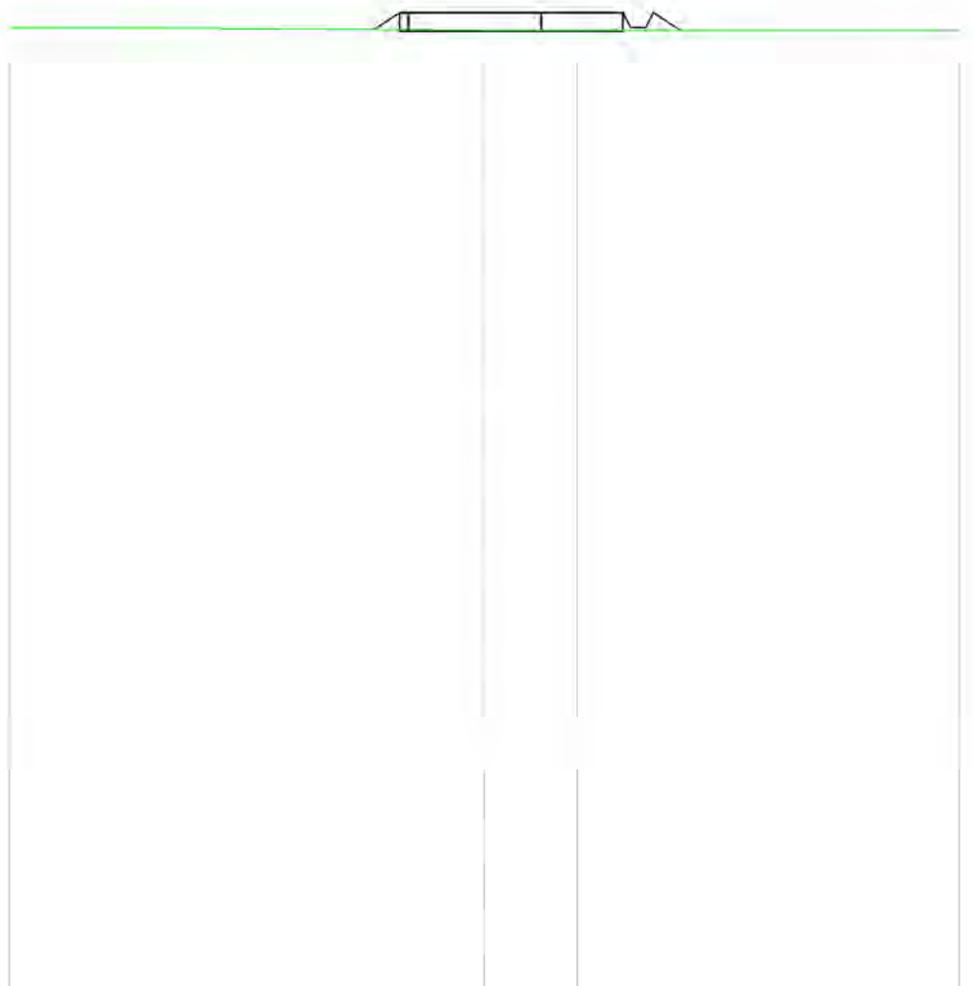

SCALA 1:200

QT.RIF. 40,000

QUOTE TERRENO			65,49		65,48	
DIST.PARZIALI TERRENO				2,45		
QUOTE PROGETTO		65,51	65,95	65,95	65,95	65,95
DIST. PARZIALI PROGETTO		0,67		5,87		0,72

SCAVI E BONIFICHE	
SCAVO PER PIATTAFORMA	4,197 m <sup>2</sup>
FOSSO	0,085 m <sup>2</sup>
RILEVATI	
RILEVATO PER PIATTAFORMA	0,452 m <sup>2</sup>
RILEVATO PER SCARPATE	0,588 m <sup>2</sup>
SOVRASTRUTTURA STRADALE	
MISTO STABILIZZATO	19,363 m <sup>2</sup>

SEZIONE N.: 11  
 QT. PROGETTO: 66,014  
 DIST.PROG.: 440,00  
 DIST.PREC.: 30,00  
 DIST.SUCC.: 30,00


SCALA 1:200

QT.RIF. 43,616

QUOTE TERRENO	65,91		65,74		65,58		65,31
DIST.PARZIALI TERRENO		20,00		18,68		23,45	
QUOTE PROGETTO		65,80	66,01	65,61	65,61	66,01	66,01
DIST. PARZIALI PROGETTO					38,73		66,01 65,61 65,61 66,01 0,93 66,39

SCAVI E BONIFICHE	
SCAVO PER PIATTAFORMA	13,837 m <sup>2</sup>
SCAVO PER PARETI TRINCEA	0,001 m <sup>2</sup>
FOSSO	0,264 m <sup>2</sup>
RILEVATI	
RILEVATO PER PIATTAFORMA	2,068 m <sup>2</sup>
RILEVATO PER SCARPATE	0,770 m <sup>2</sup>
SOVRASTRUTTURA STRADALE	
MISTO STABILIZZATO	34,083 m <sup>2</sup>

SEZIONE N.: 12  
 QT. PROGETTO: 66,014  
 DIST.PROG.: 470,00  
 DIST.PREC.: 30,00  
 DIST.SUCC.: 19,41

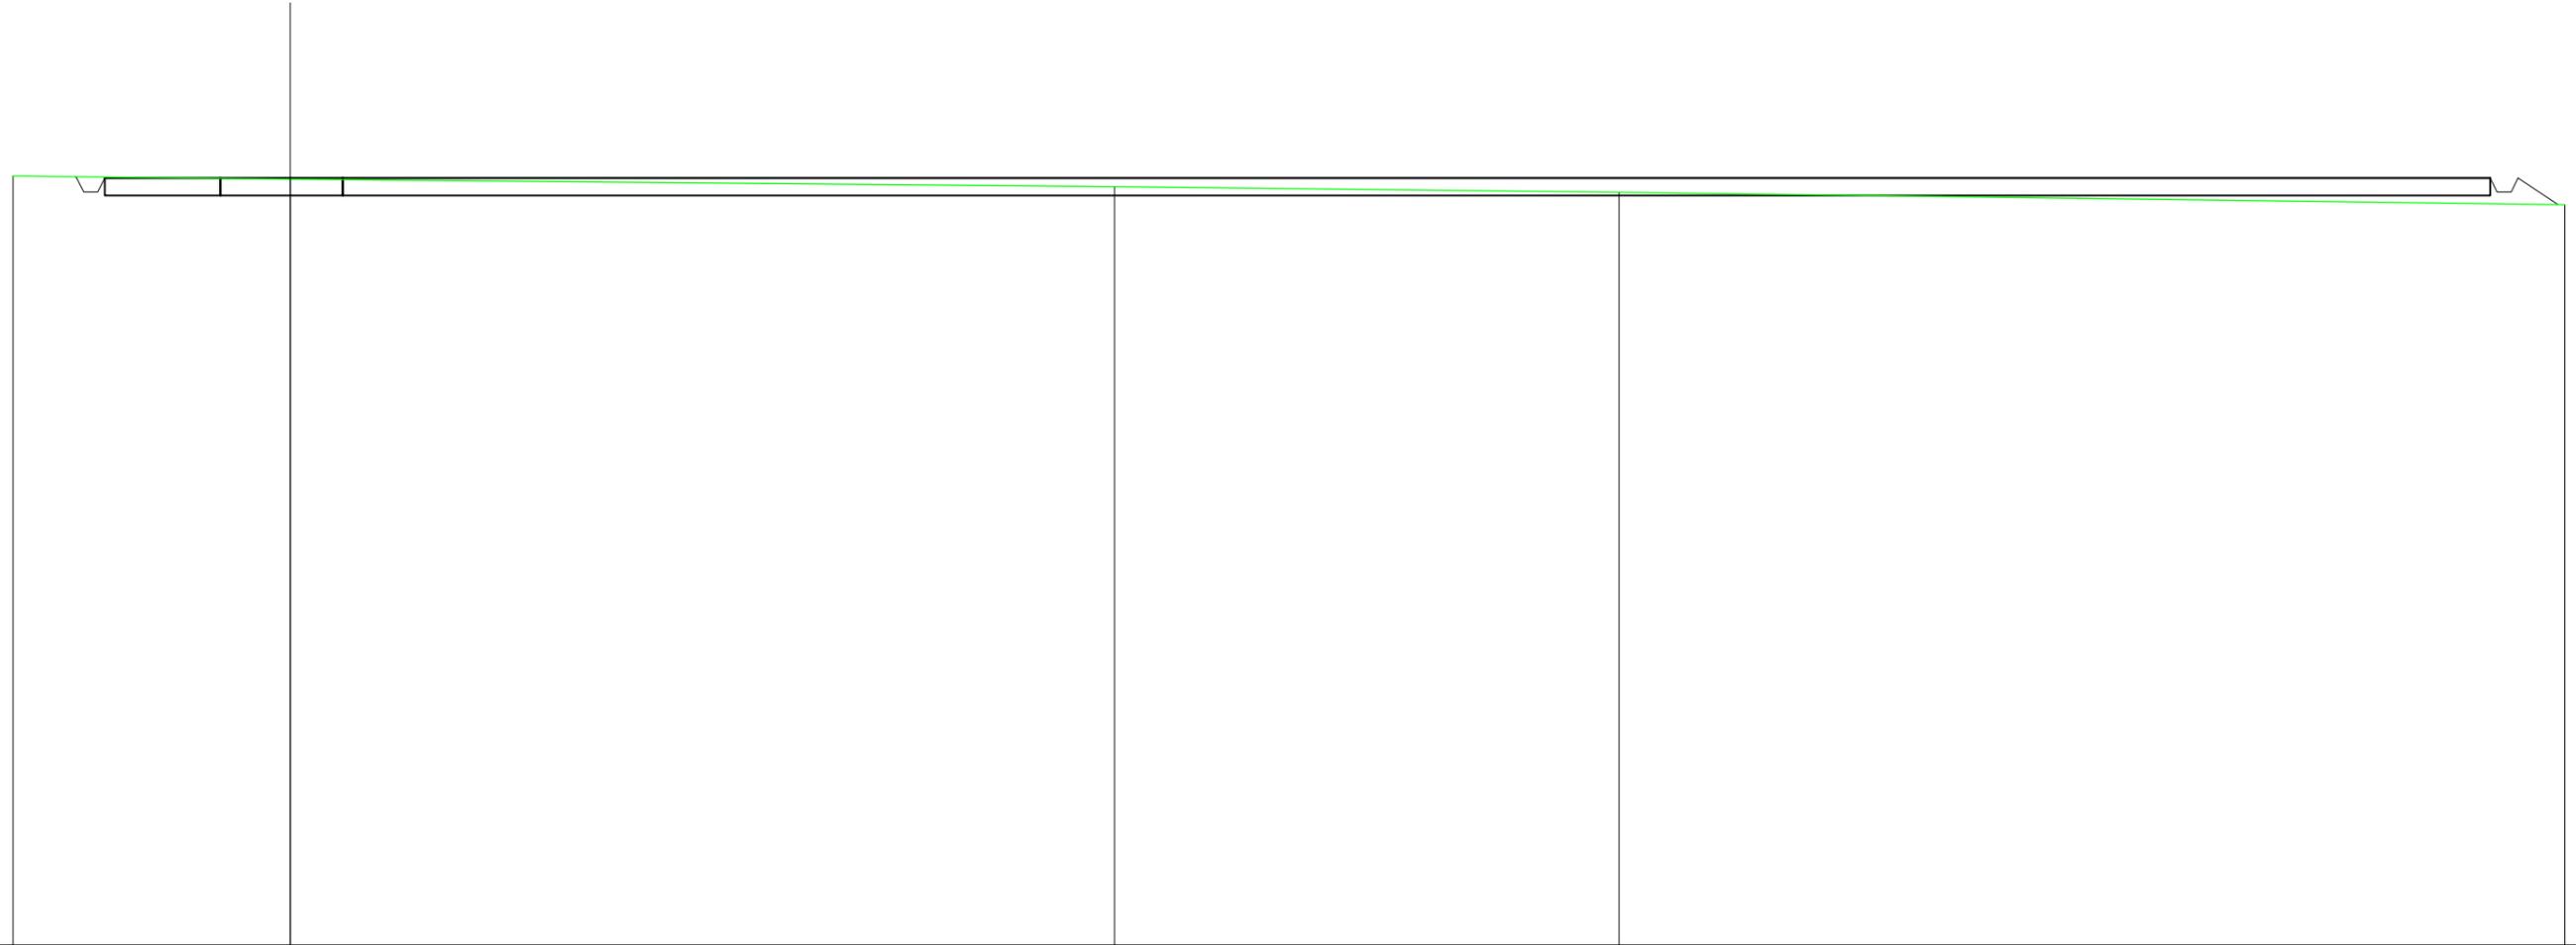


SCALA 1:200

QT.RIF. 44,100

QUOTE TERRENO	66,07	65,98	65,77	65,60	65,25
DIST.PARZIALI TERRENO	7,92	23,55	14,43	27,02	
QUOTE PROGETTO	66,05 66,01 66,01 66,01	66,01	66,01	66,01	66,01 65,61 66,01 65,26
DIST. PARZIALI PROGETTO			68,17		1,13

SCAVI E BONIFICHE	
SCAVO PER PIATTAFORMA	22,324 m <sup>2</sup>
SCAVO PER PARETI TRINCEA	0,028 m <sup>2</sup>
FOSSO	0,425 m <sup>2</sup>
RILEVATI	
RILEVATO PER PIATTAFORMA	0,586 m <sup>2</sup>
RILEVATO PER SCARPATE	0,577 m <sup>2</sup>
SOVRASTRUTTURA STRADALE	
MISTO STABILIZZATO	34,085 m <sup>2</sup>

SEZIONE N.: 13  
 QT. PROGETTO: 66,014  
 DIST.PROG.: 489,41  
 DIST.PREC.: 19,41

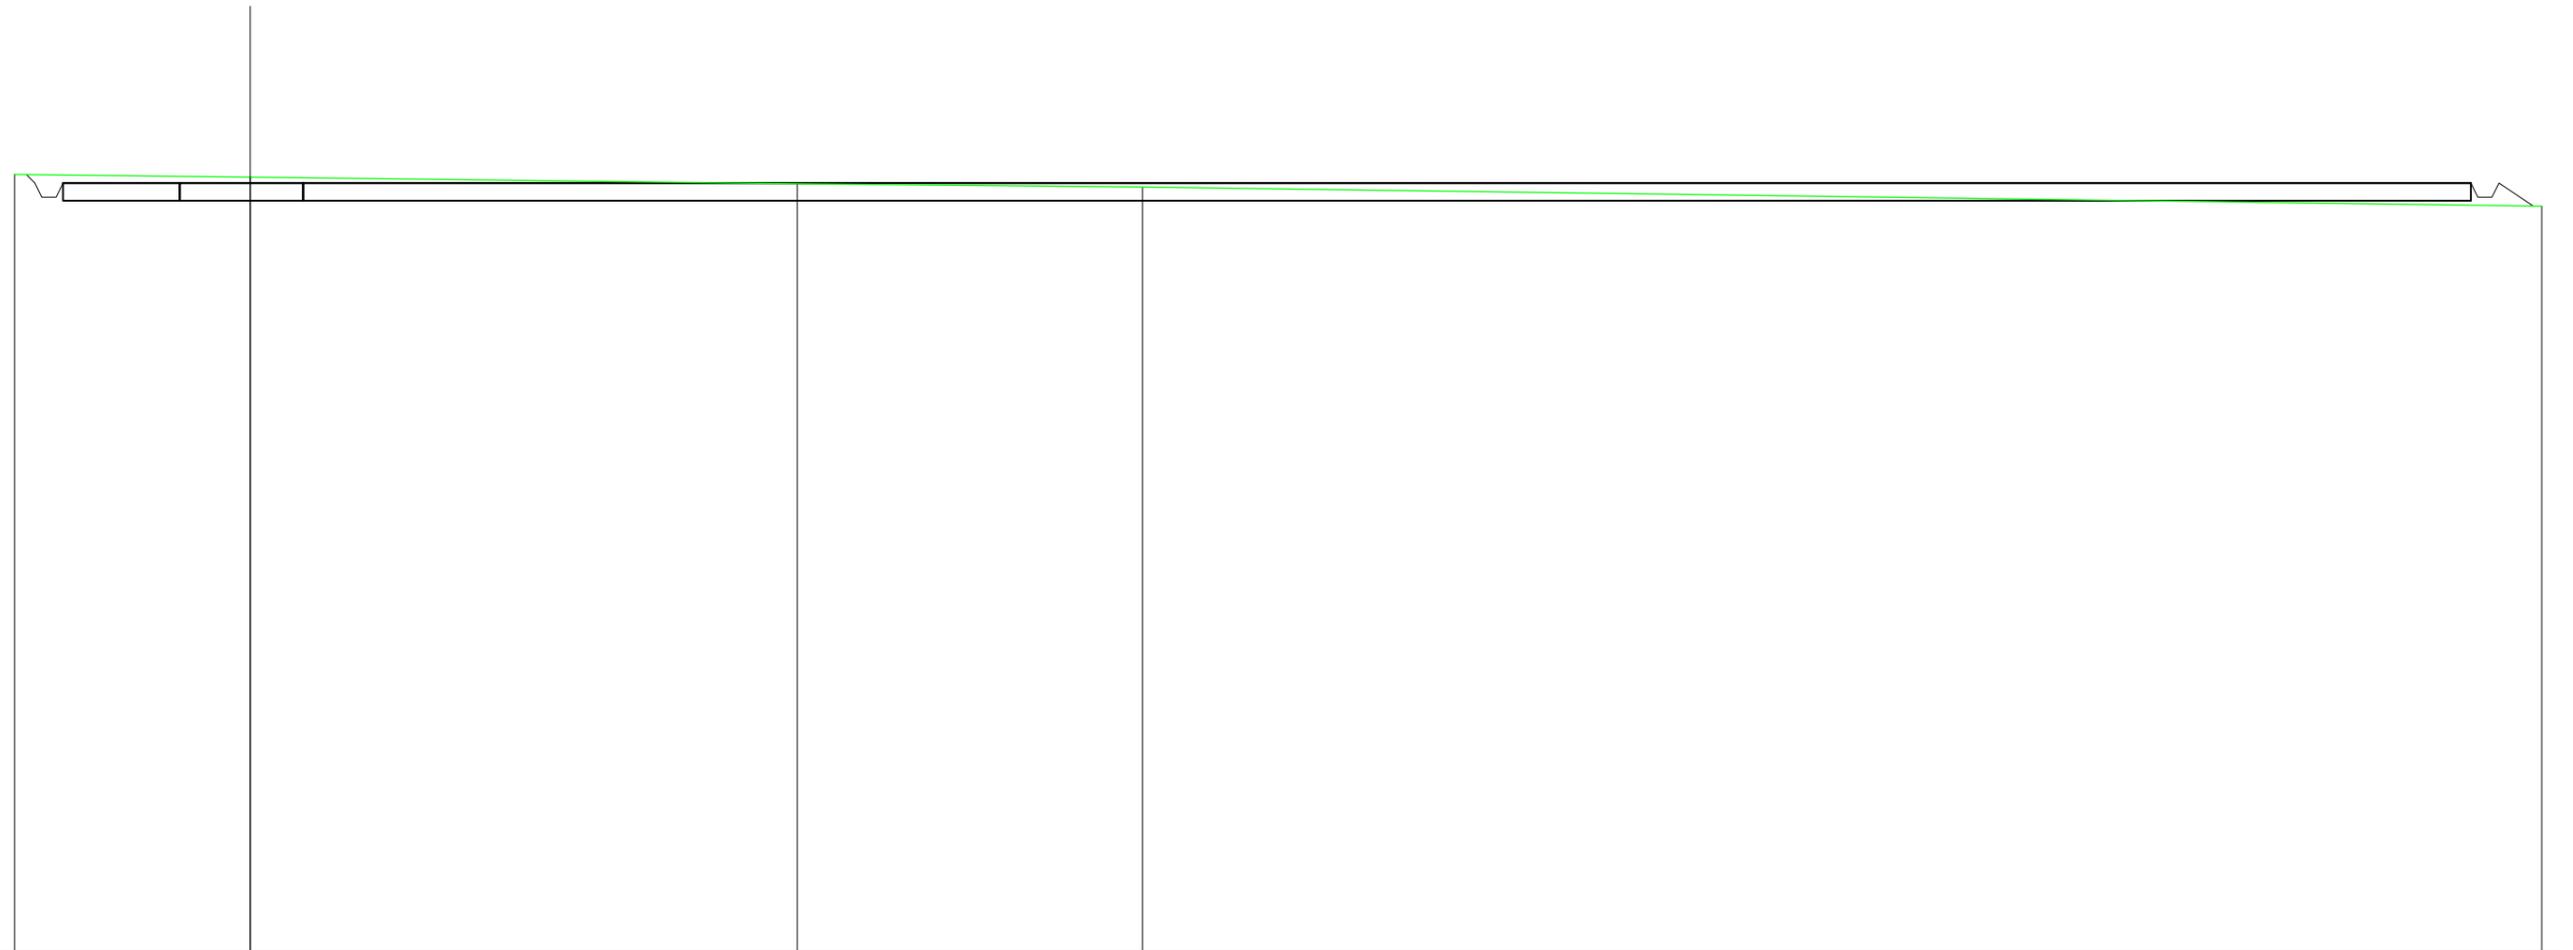


SCALA 1:200

QT.RIF. 44,251

QUOTE TERRENO	66,25		66,18		66,00		65,90		65,36
DIST.PARZIALI TERRENO		6,67		15,48		9,78		39,61	
QUOTE PROGETTO	66,25 66,01 65,61 66,01		66,01		66,01				66,01 65,61 66,01 65,36
DIST. PARZIALI PROGETTO						68,17			0,98

RILEVATI	
RILEVATO PER PIATTAFORMA	5,069 m <sup>2</sup>
RILEVATO PER SCARPATE	1,398 m <sup>2</sup>
SOVRASTRUTTURA STRADALE	
MISTO STABILIZZATO	12,877 m <sup>2</sup>

SEZIONE N.: 14  
 QT. PROGETTO: 66,014

 

SCALA 1:200

QT.RIF. 40,000

DIST.PARZIALI TERRENO		20,00	
QUOTE TERRENO		65,33	65,42
QUOTE PROGETTO	65,23 66,01 65,61 65,61 66,01	66,01	66,01 65,61 66,01 65,39
DIST. PARZIALI PROGETTO	1,18	25,75	0,93

SCAVI E BONIFICHE	
SCAVO PER PIATTAFORMA	6,584 m <sup>2</sup>
FOSSO	0,108 m <sup>2</sup>
RILEVATI	
RILEVATO PER PIATTAFORMA	2,984 m <sup>2</sup>
RILEVATO PER SCARPATE	0,774 m <sup>2</sup>
SOVRASTRUTTURA STRADALE	
MISTO STABILIZZATO	34,438 m <sup>2</sup>

SEZIONE N.: 15  
 QT. PROGETTO: 66,014  
 DIST.PREC.: 32,00  
 DIST.SUCC.: 36,17

SCALA 1:200

QT.RIF. 43,714

DIST.PARZIALI TERRENO		58,75		13,78	
QUOTE TERRENO	65,27			65,74	65,83
QUOTE PROGETTO	65,28 66,01 65,61 65,61 66,01			66,01	66,01 65,61 65,61 65,83
DIST. PARZIALI PROGETTO	1,10		68,88		

SCAVI E BONIFICHE	
SCAVO PER PIATTAFORMA	27,661 m <sup>2</sup>
SCAVO PER PARETI TRINCEA	0,042 m <sup>2</sup>
FOSSO	0,430 m <sup>2</sup>
RILEVATI	
RILEVATO PER SCARPATE	0,190 m <sup>2</sup>
SOVRASTRUTTURA STRADALE	
MISTO STABILIZZATO	34,438 m <sup>2</sup>

SEZIONE N.: 16  
 QT. PROGETTO: 66,014  
 DIST.PREC.: 36,17



SCALA 1:200

QT.RIF. 44,017

DIST.PARZIALI TERRENO		50,78		12,34		20,00	
QUOTE TERRENO	65,58			65,98		66,11	66,32
QUOTE PROGETTO		65,62	66,01	65,61	66,01	66,01	66,01
DIST. PARZIALI PROGETTO		0,99		68,88			66,25