


STAZIONE DI TRASFORMAZIONE
30/150 kV

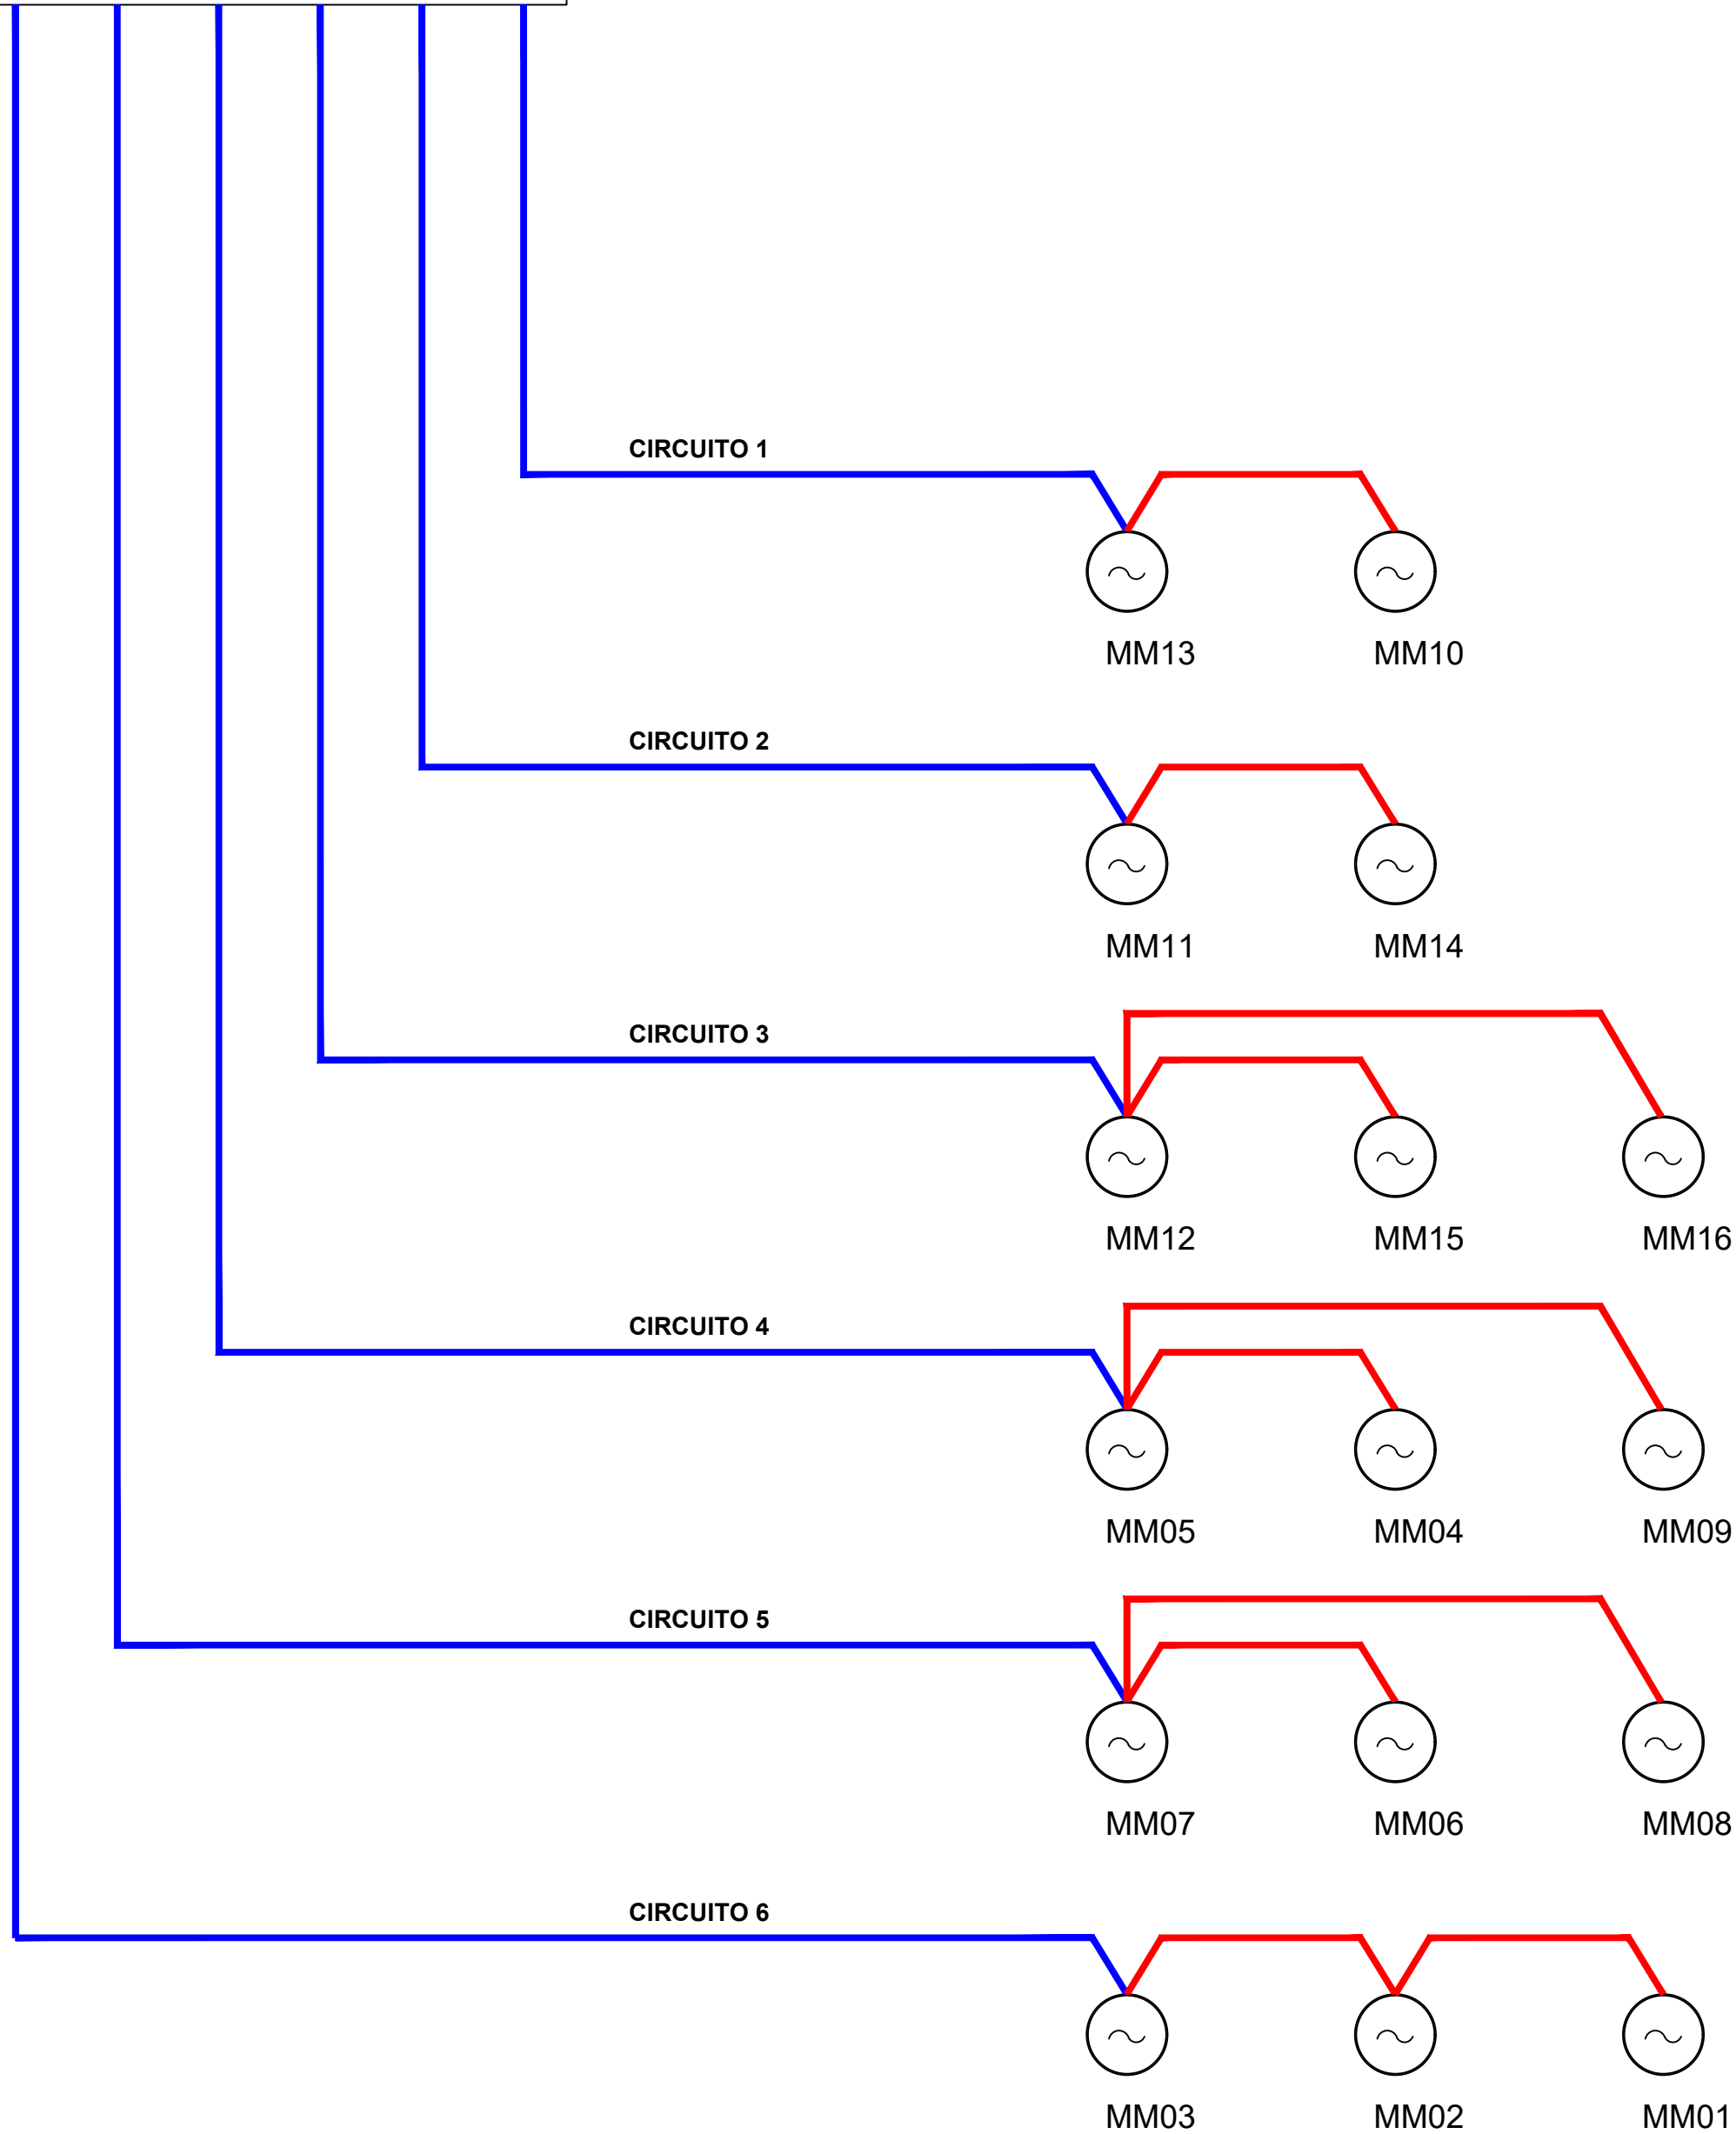

LEGENDA

- FO Multimodo
- FO Monomodo



Committente:
Manduria-Oria Wind Energy S.r.l.
via Sardegna, 40
00187 Roma (RM)
P.IVA/C.F. 15856951007


Documento:
PROGETTO DEFINITIVO

Titolo del Progetto:
PARCO EOLICO "MANDURIA"

Elaborato:
Schema a blocchi rete FO Parco Eolico

ID PROGETTO	DISCIPLINA	CAPITOLO	TIPO	REVISIONE	SCALA	FORMATO
IT-VesMaO-Gem	E	-	-	-	NA	A2

NOME FILE: IT-VesMaO-Gem-EW-DW-05-Rev.0

Progettazione:
 **Ing. Saverio Pagliuso**

Ing. Raffaele Ciotola

Rev.	Prima Emissione	Descrizione Revisione	Redatto	Controllato	Approvato
00	09/2021	PRIMA EMISSIONE	GEMSA	GEMSA	MANDURIA-ORIA