

Idea progettuale, modello insediativo e coordinamento generale: AG Advisory S.r.l.

Paesaggio e supervisione generale: CRETA S.r.l.

Elaborazioni grafiche: Eclettico Design

Assistenza legale: Studio Legale Sticchi Damiani

Progenisti:

Progetto agricolo: NETAFIM Italia S.r.l.

Dott. Alberto Vezio Puggioni

Dott. Luca Demartini

Progetto azienda agricola: Eclettico Design

Ing. Roberto Cereda

Progetto impianto fotovoltaico: Silver Ridge Power Italia S.r.l.

Ing. Stefano Felice

Arch. Salvatore Pozzuto

Progetto strutture impianto fotovoltaico: Ing. Nicola A. di Renzo

Progetto opere di connessione: Ing. Fabio Calcarella

Contributi specialistici:

Acustica: Dott. Gabriele Totaro

Agronomia: Dott. Agr. Barnaba Marinosci

Archeologia: Dott.ssa Caterina Pollino

Archeologia: Dott.ssa Caterina Pollino

Asseverazione PEF: Omnia Fiduciaria S.r.l.

Fauna: Dott. Giacomo Marzano

Geologia: Geol. Pietro Pepe

Idealista: Ing. Luigi Fanelli

Piano Economico Finanziario: Dott. Marco Marincola

Vegetazione e microclima: Dott. Leonardo Beccarisi

Cartella **VIA_2** Identificatore: **PAGRVLTELAB02** **Tavola di individuazione CTR**

Sottocartella **P_AGRIVOLTAICO**



Descrizione **Tavola di individuazione dell'intervento di Latiano-Mesagne su CTR**

Nome del file	Tipologia	Scala
PAGRVLTELAB02.pdf	Tavola A1	1:20.000 / 1:7.000

Autori elaborato: Arch. Sandra Vecchiotti

Rev.	Data	Descrizione
00	15.10.2020	Prima emissione
01	13.09.2021	Seconda emissione
02		

Spazio riservato agli Enti:

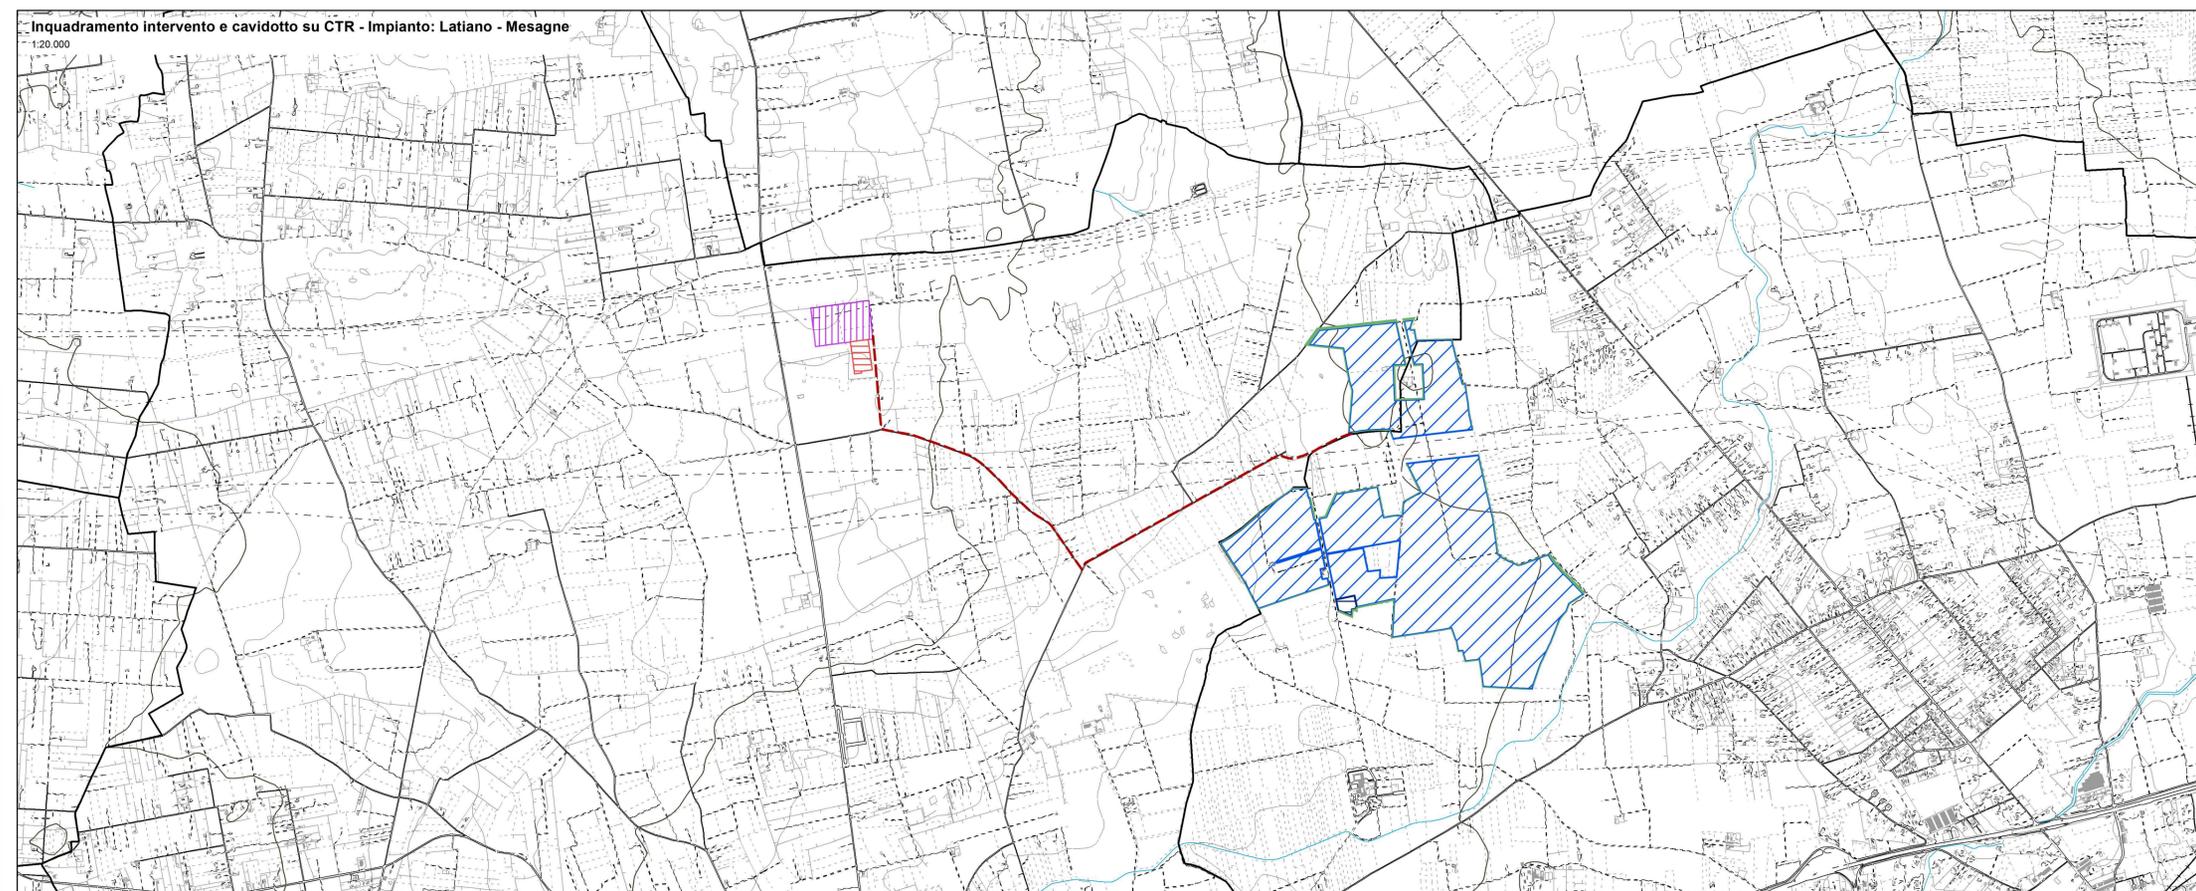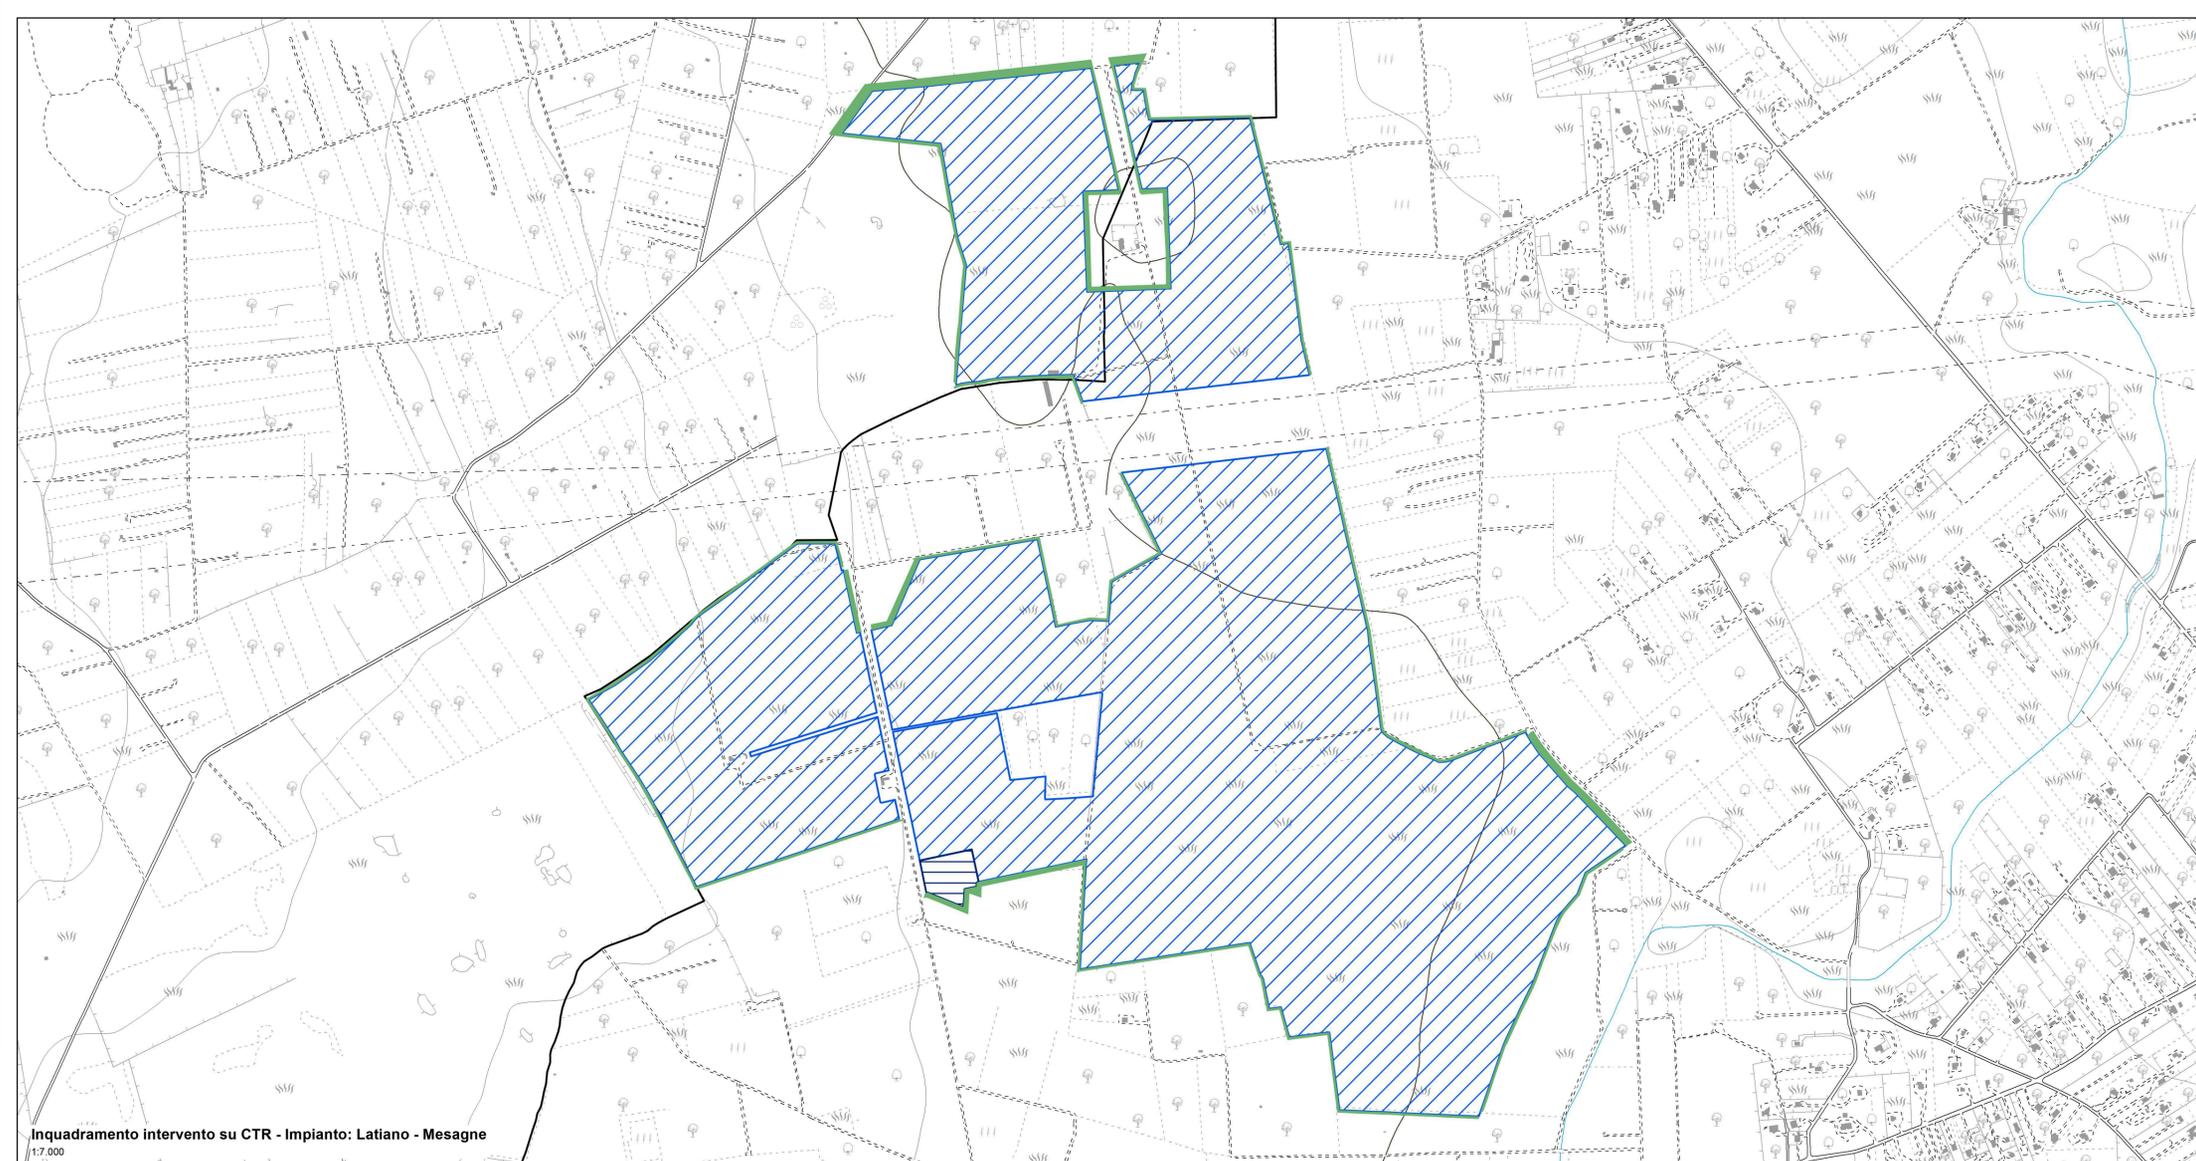

Legenda

- Area impianto agrovoltaiico
- Area azienda agricola
- Fasce di mitigazione
- Stazione elettrica Tema
- Stazione elettrica utente
- Cavidotto
- Limiti Comunali

