

Punto di presa dalla via di accesso principale.
Inquadratura 1



Punto di presa dalla via di accesso principale.
Inquadratura 2



Punto di presa dalla via di accesso principale.
Inquadratura 3



Punto di presa dalla via di accesso principale.
Inquadratura 4




Punto di presa dalla via di accesso principale.
Inquadratura 5



Punto di presa dalla via di accesso principale.
Inquadratura 6




Punto di presa dalla via di accesso principale.
Inquadratura 7

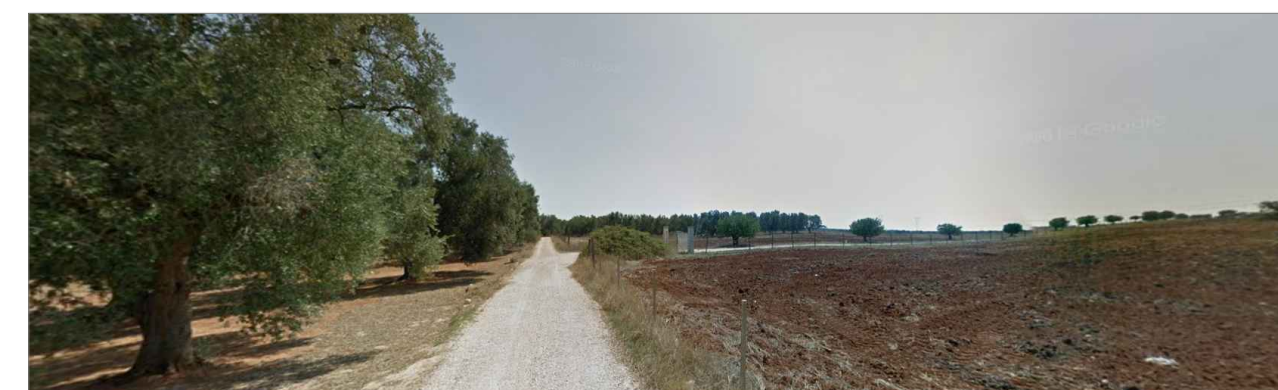

Punto di presa dalla via di accesso principale.
Inquadratura 8

LEGENDA:

	STRADA DI ACCESSO PRINCIPALE ALL' IMPIANTO AGROVOLTAICO
	ACCESSI ALL'IMPIANTO AGROVOLTAICO
	PUNTI DI PRESA: STRADA DI ACCESSO PRINCIPALE

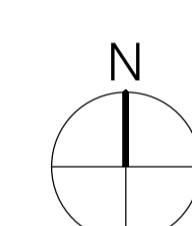

Marseglia Società Agricola S.r.l. (componente agricola)
Ital Green Energy Latiano-Mesagne S.r.l. (componente fotovoltaica)

IMPIANTO AGRIVOLTAICO
SITO NEI COMUNI DI LATIANO E MESAGNE
IN PROVINCIA DI BRINDISI

Valutazione di Impatto Ambientale
(art. 23-24-25 del D.Lgs. 152/2006)

Commissione Tecnica PNRR-PNIEC
(art. 17 del D.L. 77/2021, convertito in L. 108/2021)

Prot. CIAE: DPE-0007123-P-10/08/2020

Idea progettuale, modello insediativo e coordinamento generale: AG Advisory S.r.l.

Paesaggio e supervisione generale: CRETA S.r.l.

Elaborazioni grafiche: Elettico Design

Assistenza legale: Studio Legale Stiechi Damiani

Progettisti:

Progetto agricolo: NETAFIM Italia S.r.l.

Dott. Alberto Vezio Puggioni

Dott. Luca Demartini

Progetto azienda agricola: Elettico Design

Ing. Roberto Cereda

Progetto impianto fotovoltaico: Silver Ridge Power Italia S.r.l.

Ing. Stefano Felice

Arch. Salvatore Pozzuto

Progetto strutture impianto fotovoltaico: Ing. Nicola A. di Renzo

Progetto opere di connessione: Ing. Fabio Calcarella

Contributi specialistici:

Acustica: Dott. Gabriele Totaro

Agronomia: Dott. Agr. Barnaba Marinosci

Archeologia: Dott. Agr. Giuseppe Palladino

Archeologia: Dott.ssa Caterina Polito

Asseverazione PEF: Omnia Fiduciaria S.r.l.

Fauna: Dott. Giacomo Marzano

Geologia: Geol. Pietro Pepe

Irradiazione: Ing. Luigi Fanelli

Piano Economico Finanziario: Dott. Marco Marincola

Vegetazione e microclima: Dott. Leonardo Beccarisi

Cartella **VIA_2** Identificatore: **PAGRVLTELAB07** **Tavola dell'accessibilità**

Sottocartella **P_AGRIVOLTAICO**

Descrizione **Tavola dell'accessibilità**

Nome del file: **PAGRVLTELAB07.pdf**

Tipologia **Tavola A1**

Scala **1:10.000**

Autori elaborato: Ing. Roberto Cereda

Rev.	Data	Descrizione
00	15.10.2020	Prima emissione
01		
02		

Spazio riservato agli Enti: