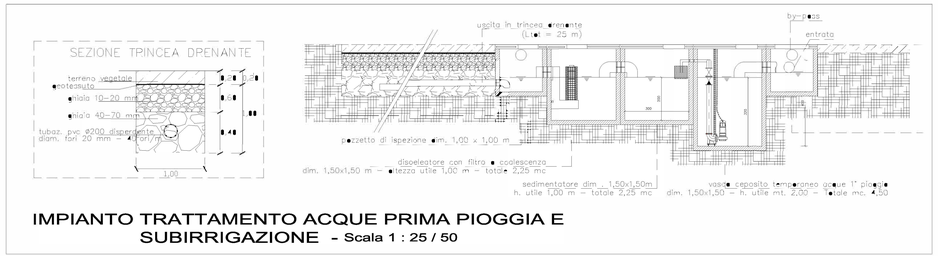

IMPIANTO TRATTAMENTO ACQUE PRIMA PIOGGIA E SUBIRRIGAZIONE - Scala 1 : 25 / 50

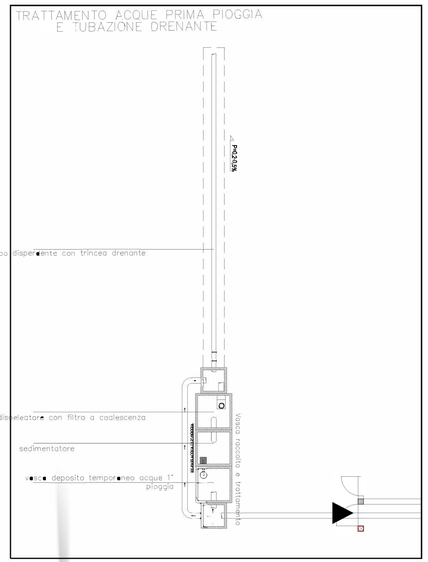

LEGENDA	
T3	TUBAZIONE IN PEAD PN 10 Ø 300
P5	POZZETTO IN CLS 50x50 cm CON CHIUSINO
P8	POZZETTO IN CLS 80x80 cm CON CHIUSINO
	POZZETTO IN CLS PER RACCOLTA ACQUA PIOVANA con caditoia in ghisa 800x800 carrabile
T9	TUBAZIONE IN CORRUGATO Ø 200 Disperdente - diam fori Ø20

NOTA: le dimensioni dei pozzetti sono da considerarsi nella minima interna.

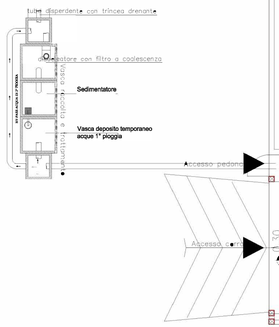

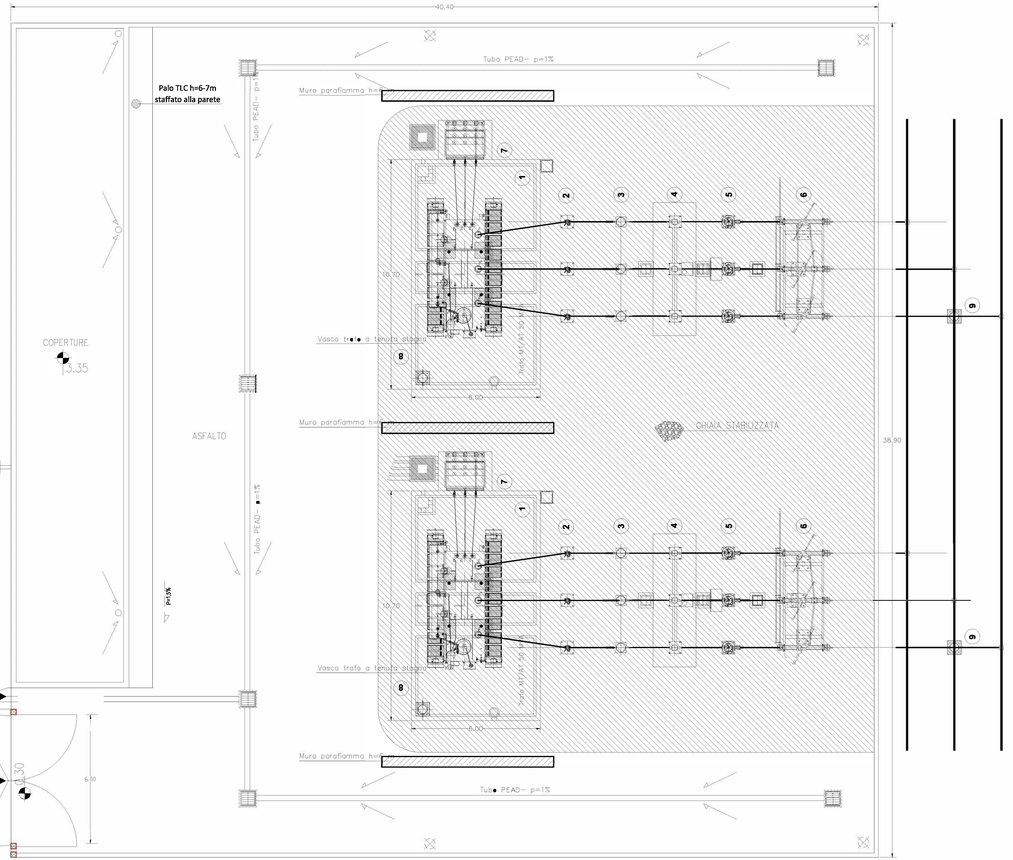

Palo Illuminazione esterna h=8m

Pozzetto con caditoia in ghisa

Marseglia Group

Marseglia Società Agricola S.r.l. *(componente agricola)*
Ital Green Energy Latiano-Mesagne S.r.l. *(componente fotovoltaica)*

IMPIANTO AGRIVOLTAICO
SITO NEI COMUNI DI LATIANO E MESAGNE
IN PROVINCIA DI BRINDISI

Valutazione di Impatto Ambientale
(artt. 23,24,25 del D.Lgs. 152/2006)
Commissione Tecnica PNRR-PNIEC
(art. 17 del D.L. 77/2021, convertito in L. 108/2021)
Prot. CIAE: DPE-0007123-P-10/08/2020

Ideo progettuale, modello inveditivo e coordinamento generale: **AG Advisory S.r.l.**
Posizioggio e supervisione generale: **CRETA S.r.l.**
Elaborazioni grafiche: **Eclettico Design**
Assistenza legale: **Studio Legale Selechi Damiani**

Progettisti:	*Contributi specialistici:*
Progetto agricolo: **NETAFIM Italia S.r.l.**	*Acustica:* **Dott. Gabriele Totaro**
Dott. Alberto Vezio Puggioni	*Agronomia:* **Dott. Agr. Barnaba Marinosci**
Dott. Luca Demurtini	*Agronomia:* **Dott. Agr. Giuseppe Palladino**
Progetto aziendo agricolo: **Eclettico Design**	*Archeologia:* **Dott.ssa Caterina Polito**
Ing. Roberto Cereda	*Archeologia:* **Dott.ssa Michela Rugge**
Progetto impianto fotovoltaico: **Silver Ridge Power Italia S.r.l.**	*Asseverazione PEF:* **Onnda Fiduciaria S.r.l.**
Ing. Stefano Felice	*Fauna:* **Dott. Giacomo Marzano**
Arch. Salvatore Pozzato	*Geologia:* **Geol. Pietro Pepe**
Progetto strutture impianto fotovoltaico: **Ing. Nicola A. di Renzo**	*Idraulica:* **Ing. Luigi Fusilli**
Progetto opere di connessione: **Ing. Fabio Calcarella**	*Piano Economico Finanziario:* **Dott. Marco Marinccola**
	Vegetazione e microclima: **Dott. Leonardo Boccarisi**

Cartella	**VIA_2**	*Identificatore:*	**SU – Impianto raccolta acque meteoriche**
Sottocartella	**P_AGRIVOLTAICO**	PAGRVLTELAB41	

Descrizione SU – Impianto di raccolta, trattamento e smaltimento delle acque meteoriche

Nome del file	*Tipologia*	*Scala*
PAGRVLTELAB41.pdf	Tavola A1	1:100

Autori elaborazione: Ing. Fabio Calcarella

Rev.	*Data*	*Descrizione*
00	15.10.2020	Prima emissione
01		
02		

Spazio riservato agli Enti: