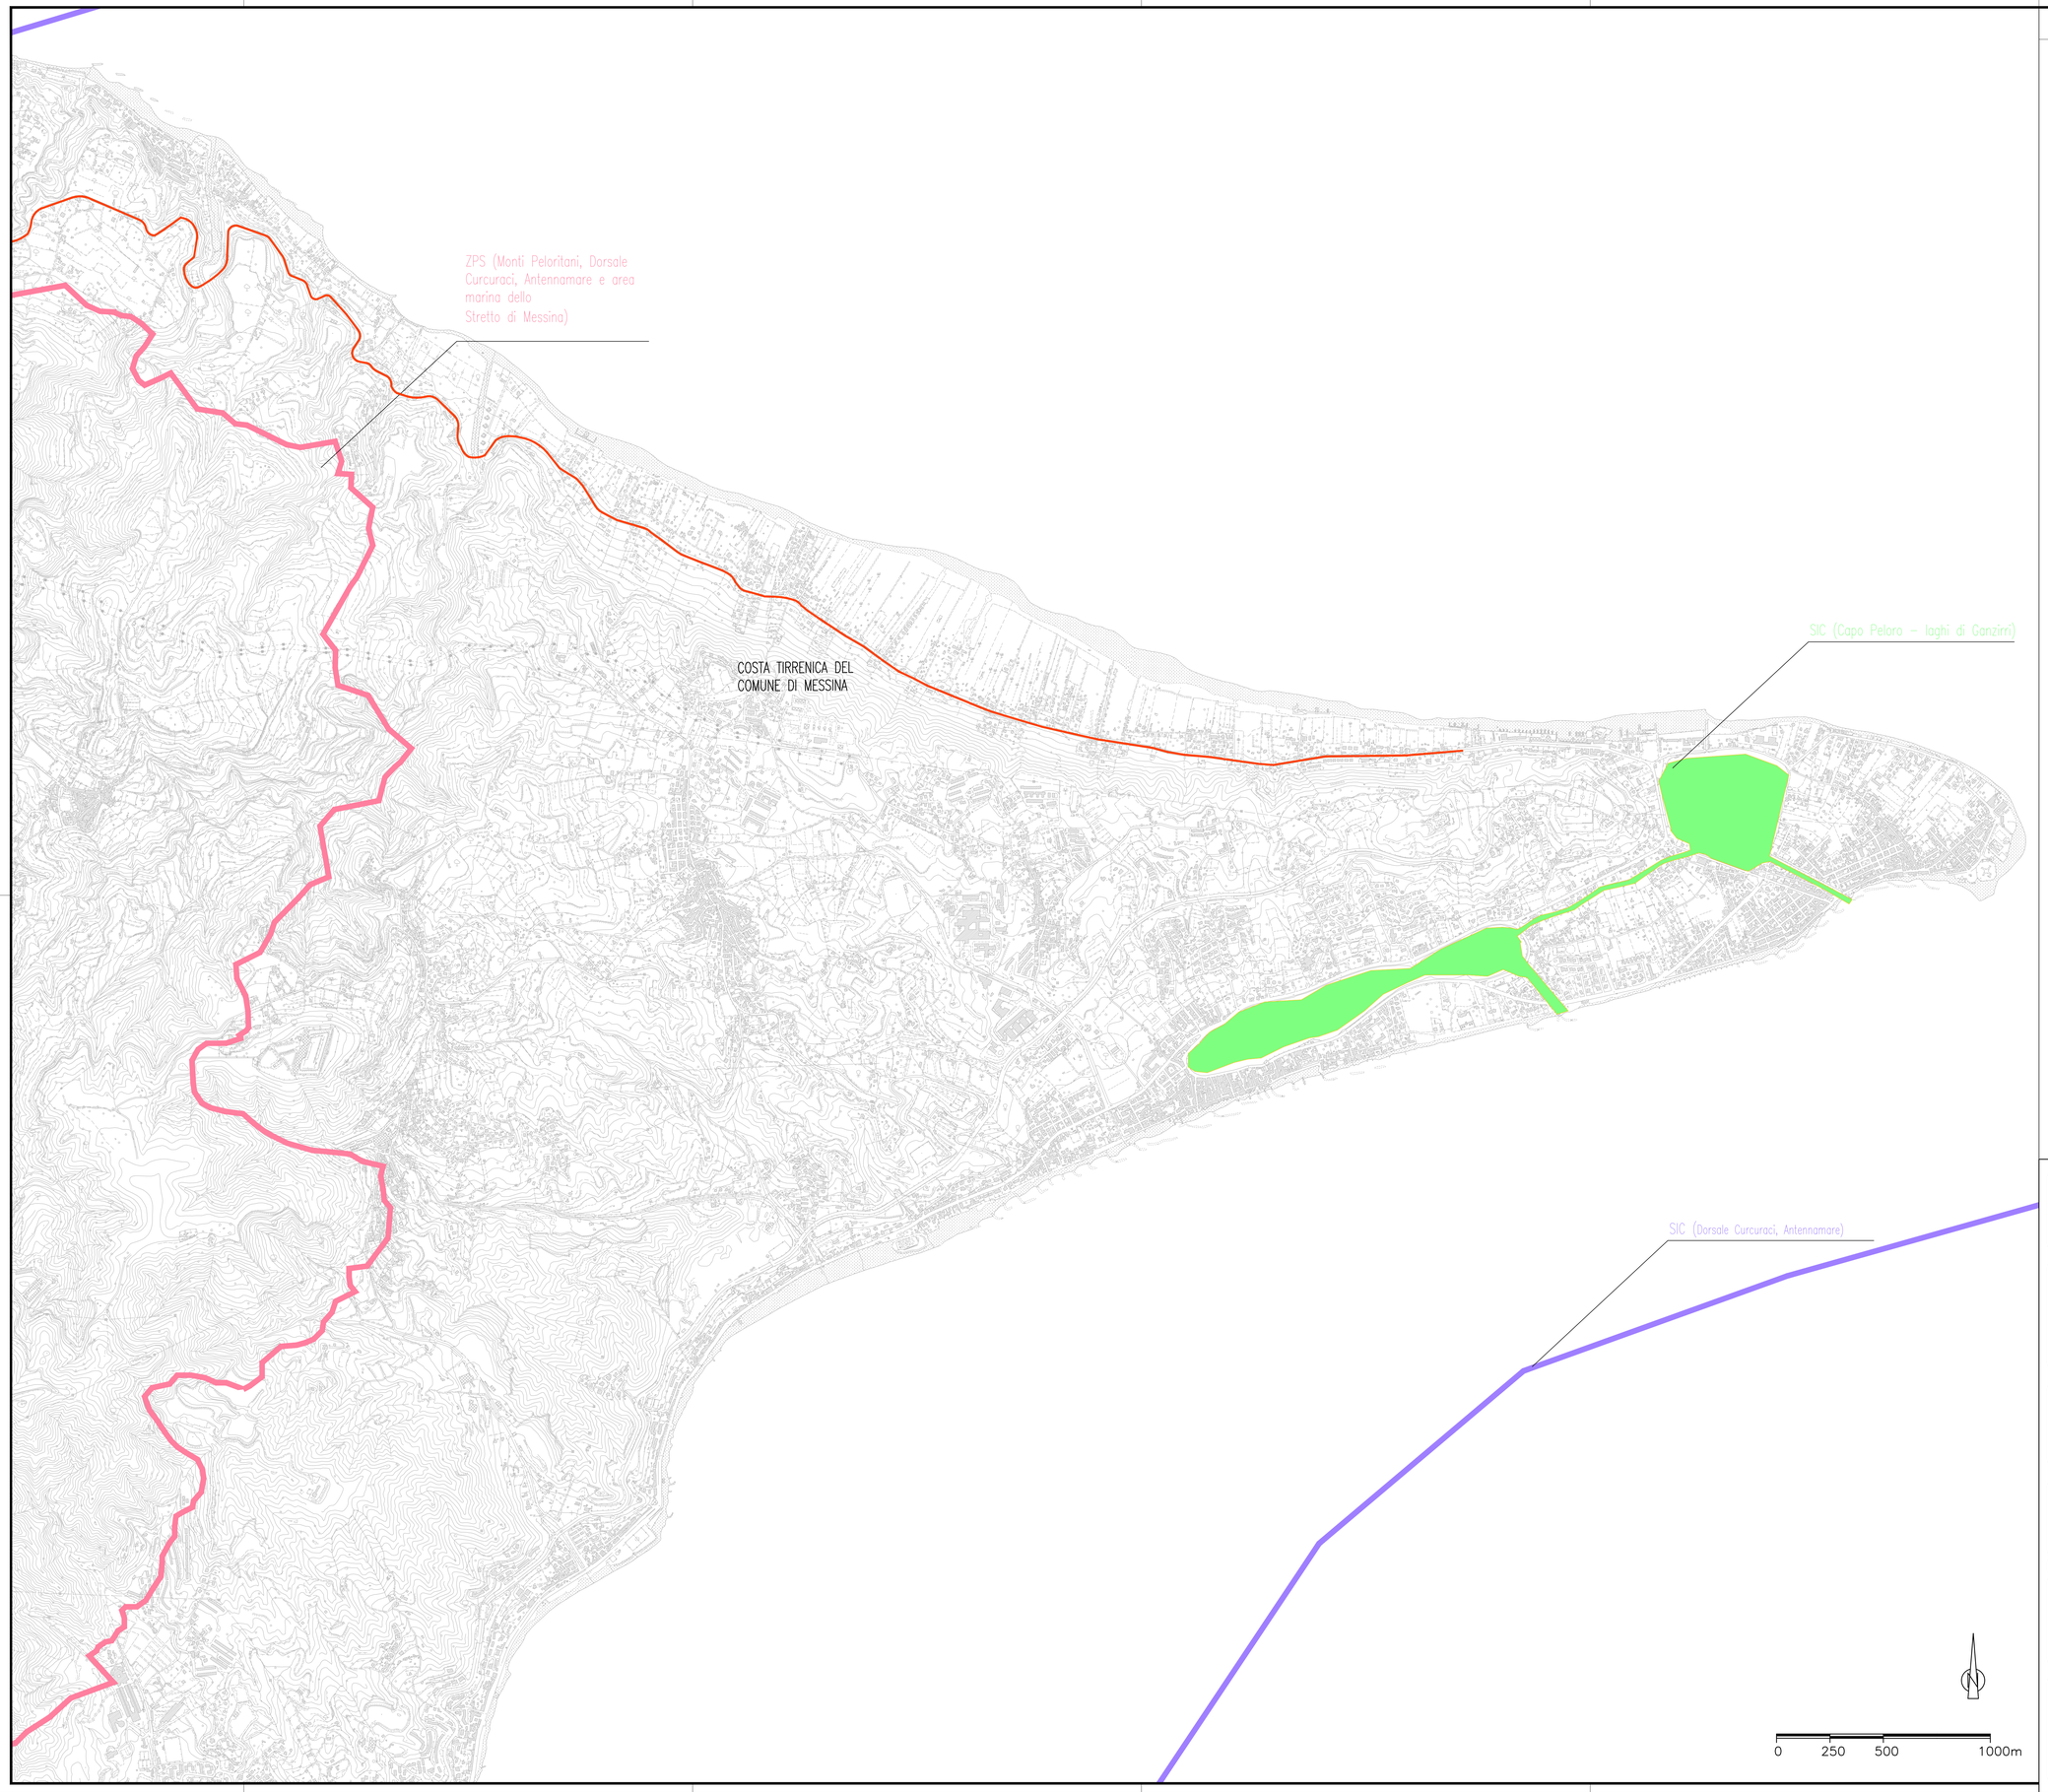

NOTE GENERALI

LEGENDA

- Confini Comunali
- Torrenti
- Perimetrazione a terra (Sito Interesse Nazionale)
- Aziende (Sito Interesse Nazionale)
- Perimetrazione a mare (Sito Interesse Nazionale)
- ITA 030011 SIC (Dorsale Curcuraci,Antennamare)
- ITA 030042 ZPS (Monti Peloritani, Dorsale Curcuraci, Antennamare e area marina dello Stretto di Messina)
- ITA 030008 SIC (Capo Peloro – laghi di Ganzirri)
- Progetto esistente Villafranca
- Autostrada A20 Messina-Palermo
- Strada Statale 113

Stretto di Messina

Concessionario per la progettazione, realizzazione e gestione del collegamento stabile tra la Sicilia e il Continente
Organismo di Diritto pubblico
(Legge n° 1158 del 17 dicembre 1971, modificata dal D.Lgs. n° 114 del 24 aprile 2003)

EurolinK

PONTE SULLO STRETTO DI MESSINA

PROGETTO DEFINITIVO

ALTERNATIVE AI SITI DI DEPOSITO

(Richieste CTVA del 22/12/2011 Prot. CTVA/2011/4534 e del 16/03/2012 Prot. CTVA/2012/1012)

EUROLINK S.C.p.A.
IMPREGILO S.p.A.
SOCIETA' ITALIANA PER CONDOTTE D'ACQUA S.p.A.
COOPERATIVA MURATORI E CEMENTISTI - C.M.C. di Ravenna Soc. Coop. a.r.l.
SACYR S.A.U.
ISHIKAWAJIMA - HARIMA HEAVY INDUSTRIES CO. Ltd.
A.C.I. S.C.P.A. - CONSORZIO STABILE

IL PROGETTISTA	IL CONTRAENTE GENERALE	STRETTO DI MESSINA DIRETTORE GENERALE	STRETTO DI MESSINA AMMINISTRATORE DELEGATO
SYSTRA (MAURIN ENGINEERING s.r.l.) Via Lombardia, 31/A - 20068 Peschiera Borromeo (MI) Tel. 02 55302201 - Fax 02 55302202 P. IVA 12596150154	(Ing. P.P. Marcheselli)	(Ing. G. Fiammenghi)	(Dott. P. Giucci)
Eurolink (Ing. E. Pagani) Ordine Ingegneri Prov. Milano n° 15408			

Firmato digitalmente ai sensi dell'Art. 21 del D.Lgs. 82/2005

COLLEGAMENTI VERSANTE SICILIA

CZV1140_F0

CANTIERI

RIPASCIMENTO

PLANIMETRIA GENERALE E SCHEMI GRAFICI

STRALCIO TOPOGRAFICO DELLA C.T.R.– Tav. 4/4

CODICE: C G 0 0 0 0 P P 7 V S C Z C 3 C 0 0 0 0 0 0 0 0 0 4 F0

SCALA: 1:10.000

REV.	DATA	DESCRIZIONE	REDATTO	VERIFICATO	APPROVATO
F0	08/06/2012	EMISSIONE FINALE	S.B.D'AMICO	D.RIGOGLIOSO	F.GIORDANO

NOME DEL FILE: CZV0937-CZV0938-CZV1139-CZV1140.dwg