

Planimetria di progetto - Nodo 1
Scala 1:500

Inizio asse tracciato

Inizio intervento
Nodo 1

Banchina laterale 0.7m con
barriera di sicurezza

Banchina laterale 1m
con barriera di sicurezza
e rete parasassi


Fine intervento
Nodo 1

Banchina laterale 0.7m

Allargamento in curva
E=0.75m



Key-map

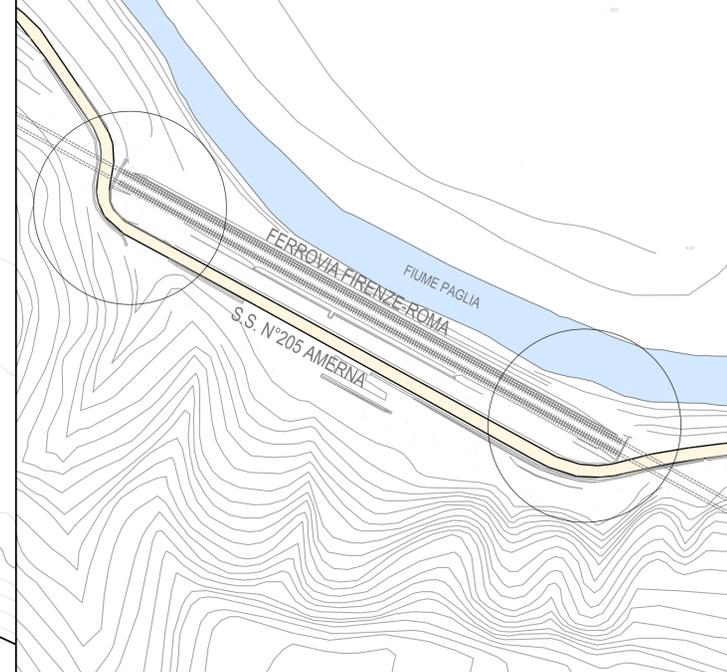

LEGGENDA:

- Carreggiata stradale
- Banchina laterale

Planimetria di progetto - Nodo 2
Scala 1:500

Inizio intervento
Nodo 2

Allargamento in curva
E=1,25m

Banchina laterale 1m
per barriera di
sicurezza e rete
parasassi

Fine intervento
Nodo 2



Sezione stradale 6m

Banchina laterale 0.7m



Anas Spa
STRUTTURA TERRITORIALE UMBRIA

DG 190-20
Accordo Quadro
CONTRATTO APPLICATIVO N. 1
CODICE SIL: ACMSPG00556-A7 CODICE CIG DERIVATO: 9004989002

"Lavori di miglioramento del tracciato della S.S.205 "Amerina" mediante rettificazione delle curve al Km 47+530 e al Km 47+850"

IL PROGETTISTA E RESPONSABILE DELL'INTERAZIONE DELLE PRESTAZIONI SPECIALISTICHE (DPR207/10 ART. 15) **LORENA RAGNACCI**
Ordine Ingegneri Provincia di Perugia n. A2857

COORDINATORE PER LA SICUREZZA IN FASE DI PROGETTAZIONE **LUIGINO CAPPONI**
Ordine Ingegneri Provincia di Perugia n. A2857

IL GEOLOGO **Dott. Geol. Fausto Pelici**
Ordine dei geologi della Regione Umbria n.71

IL RESP. DEL PROCEDIMENTO **Ing. Luca Cedrone**

PROGETTAZIONE **cooprogetti** MANAGERIALE COOPROGETTI Soc. Coop. STUDIO SPERI MANAGERIALE STUDI SPERI

DIRETTORE TECNICO **Ing. Moreno Panfilì**
Ordine Ingegneri Provincia di Perugia n. A2857

DIRETTORE TECNICO **Ing. Giorgio Lupoi**
Ordine Ingegneri Prov. di Roma n. A24138

DIRETTORE TECNICO **Ing. Nicolino Messuti**
Ordine Ingegneri Prov. di Salerno n. 5289

INGEGNERI DELLA PROVINCIA DI PERUGIA SEZIONE A N° A2857 SETTORE CIVILE E AMBIENTALE SETTORE INDUSTRIALE SETTORE DI PROGETTAZIONE

GRUPPO PROGETTAZIONE **Ing. Mania Angeloni**, **Ing. Costanzo Cecchetti**, **Geom. Fabio Ercole**, **Ing. Luigi Farina**, **Dott. Andrea Maria Grazia Liseno**, **Ing. Marco Solvi**, **Arch. Francesca Uccellini**

Ing. Danilo Bianco, Ing. Edoardo Colano, Ing. Carmine Napoli, Ing. Maria Pirogna

PROGETTO STRADALE
PARTE GENERALE
Planimetria di Progetto

CODICE PROGETTO		NOME FILE		REVISIONE	SCALA
21013		TOOPSO0TRAPP01A		A	1:500
FASE	WBS	COD. DISCIPLINA	TIPO ELAB.	PROG. ELAB.	
E		T00	P00	T00	P00
D					
C					
B					
A	Emissione		Genn. '22	Forino	Panfilì Ragnacci
REV.	DESCRIZIONE		DATA	REDATTO	VERIFICATO APPROVATO