


Dettaglio pavimentazione
scala 1:20

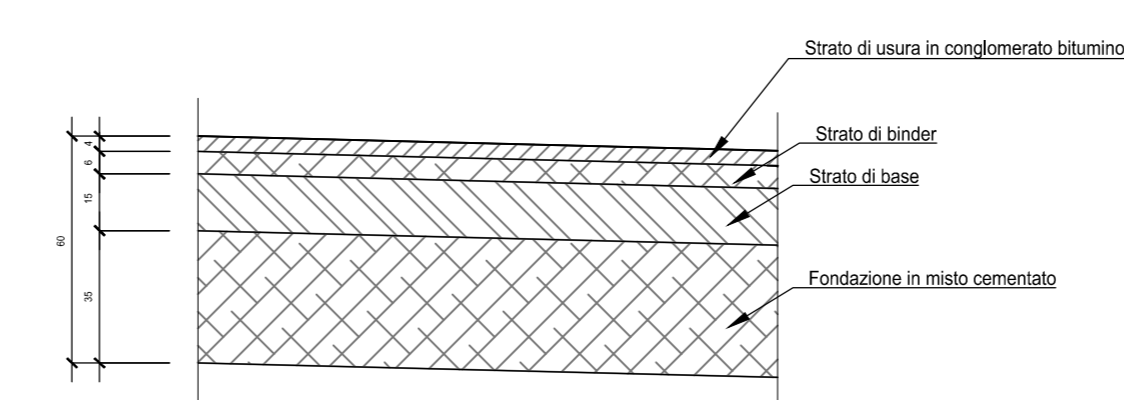

DG 190-20
Accordo Quadro
CONTRATTO APPLICATIVO N. 1
CODICE SIL: ACMSPG00556-A7 CODICE CIG DERIVATO: 9004989002

"Lavori di miglioramento del tracciato della S.S.205 "Amerina" mediante rettificata delle curve al Km 47+530 e al Km 47+850"

IL PROGETTISTA E RESPONSABILE DELL'INTERAZIONE DELIA
PRESTAZIONI SPECIALISTICHE (DPR207/10 ART. 15)
Dott. Ing. LORENA RAGNACCI
Ordine Ingegneri Provincia di Perugia n. A2387

PROGETTAZIONE
coogneggetti
INGEGNERIA
S.P.A.
Via S. Maria della Pace, 100
00187 Roma

COORDINATORE PER LA PROGETTAZIONE
Ing. Luciano Cappini
Ordine Ingegneri Provincia di Perugia n. A2387

DIRETTORE TECNICO
Ing. Massimo Pignatelli
Ordine Ingegneri Provincia di Perugia n. A2387

DIRETTORE TECNICO
Ing. Giorgio Lupat
Ordine Ingegneri Prov. di Salerno n. 2385

DIRETTORE TECNICO
Ing. Riccardo Minicucci
Ordine Ingegneri Prov. di Salerno n. 2385

IL GEOLOGO
Dott. Gen. Fulvio Petrici
Ordine dei geologi della Regione Umbra n.71

IL RESP. DEL PROCEDIMENTO
Ing. Luca Cedrone

GRUPPO PROGETTAZIONE
Ing. Marco Agostini
Ing. Giovanni Amadori
Ing. Paolo Focci
Ing. Luigi Gatti
Dott. Antonio Alessi Grassi Clerici
Ing. Marco Gatti
Arch. Francesco Valentini

Ing. Danilo Bianchi
Ing. Giovanni Calchi
Ing. Carlo Nappi
Ing. Mario Pignatelli

PROGETTO STRADALE
PARTE GENERALE
Sezioni tipologiche

CODICE PROGETTO	NOME FILE	TOOPSOOTRASTO1A	REVISIONE	SCALA
21013	E	T00P0S00TRAST01	A	varie
D				
C				
B				
A	Emisione	Gen. '22	Forlino	Parfil
REV.	DESCRIZIONE	DATA	REDATTO	VERIFICATO
				APPROVATO