



Anas Spa
STRUTTURA TERRITORIALE UMBRIA

DG 190-20
Accordo Quadro

CONTRATTO APPLICATIVO N. 1

CODICE SIL: ACMSPG00556-A7

CODICE CIG DERIVATO: 9004989002

"Lavori di miglioramento del tracciato della S.S.205 "Amerina" mediante rettifica delle curve al Km 47+530 e al Km 47+850"

IL PROGETTISTA E RESPONSABILE DELL'INTEGRAZIONE DELLE PRESTAZIONI SPECIALISTICHE. (DPR207/10 ART 15 COMMA 12)
Dott. Ing. LORENA RAGNACCI
Ordine Ingegneri Provincia di Perugia n. A2857



MANDATARIA
COOPROGETTI Soc. Coop.

Sede Legale ed Operativa
Via della Paggiola, 152 - 06024 Gubbio (PG)
tel. +39-075.923011 - fax +39-075.9230150
www.cooprogetti.it

PROGETTAZIONE



MANDANTE
STUDIO SPERI

Sede Legale ed Operativa
Lungotevere delle Navi, 11 - 00195 ROMA (RM)
tel. +39-063610314
www.studioperi.it



MANDANTE
ISTEMI

Sede Legale ed Operativa
Corso Umberto I, 19 84035 Marano S. Severino - Salerno
tel. +39 089 850 350 fax: +39 089 84 22 173
info@istemi.it

COORDINATORE PER LA SICUREZZA IN FASE DI PROGETTAZIONE
Ing. Luigino Capponi
Ordine Ingegneri Provincia di Perugia n. A1092



DIRETTORE TECNICO
Ing. Moreno Panfilì
Ordine Ingegneri Provincia di Perugia n. A2657

DIRETTORE TECNICO
Ing. Giorgio Lupoi
Ordine Ingegneri Prov. di Roma n. A24138

DIRETTORE TECNICO
Ing. Nicolino Messuti
Ordine Ingegneri Prov. di Salerno n. 5289

IL GEOLOGO

Dott. Geol. Fausto Pelicci
Ordine dei geologi della Regione Umbria n.71



DIRETTORE TECNICO
Ing. Moreno Panfilì
Ordine Ingegneri Provincia di Perugia n. A2657



IL RESP. DEL PROCEDIMENTO
Ing. Luca Cedrone

GRUPPO PROGETTAZIONE
Ing. Monia Angeloni
Ing. Costanza Cecchetti
Geom. Fabio Ercoli
Ing. Luigi Farina
Dott. Archeol. Maria Grazia Liseno
Ing. Marco Salvi
Arch. Francesca Uccellani


Ing. Danilo Bianco

Ing. Eduardo Callano
Ing. Carmine Napoli
Ing. Ilaria Pisapia

CANTIERIZZAZIONE E GESTIONE MATERIE

Planimetria localizzazione dei campi/cantieri e viabilità' di servizio e di cantiere

CODICE PROGETTO		NOME FILE				REVISIONE	SCALA
21013		T00CA00CANPL02A				A	1:2.000
FASE		WBS COD. DISCIPLINA TIPO ELAB. PROG ELAB.					
E		T00CA00CANPL02					
D							
C							
B							
A	Emissione			Genn. '22	Uccellani	Panfilì	Ragnacci
REV.	DESCRIZIONE			DATA	REDATTO	VERIFICATO	APPROVATO

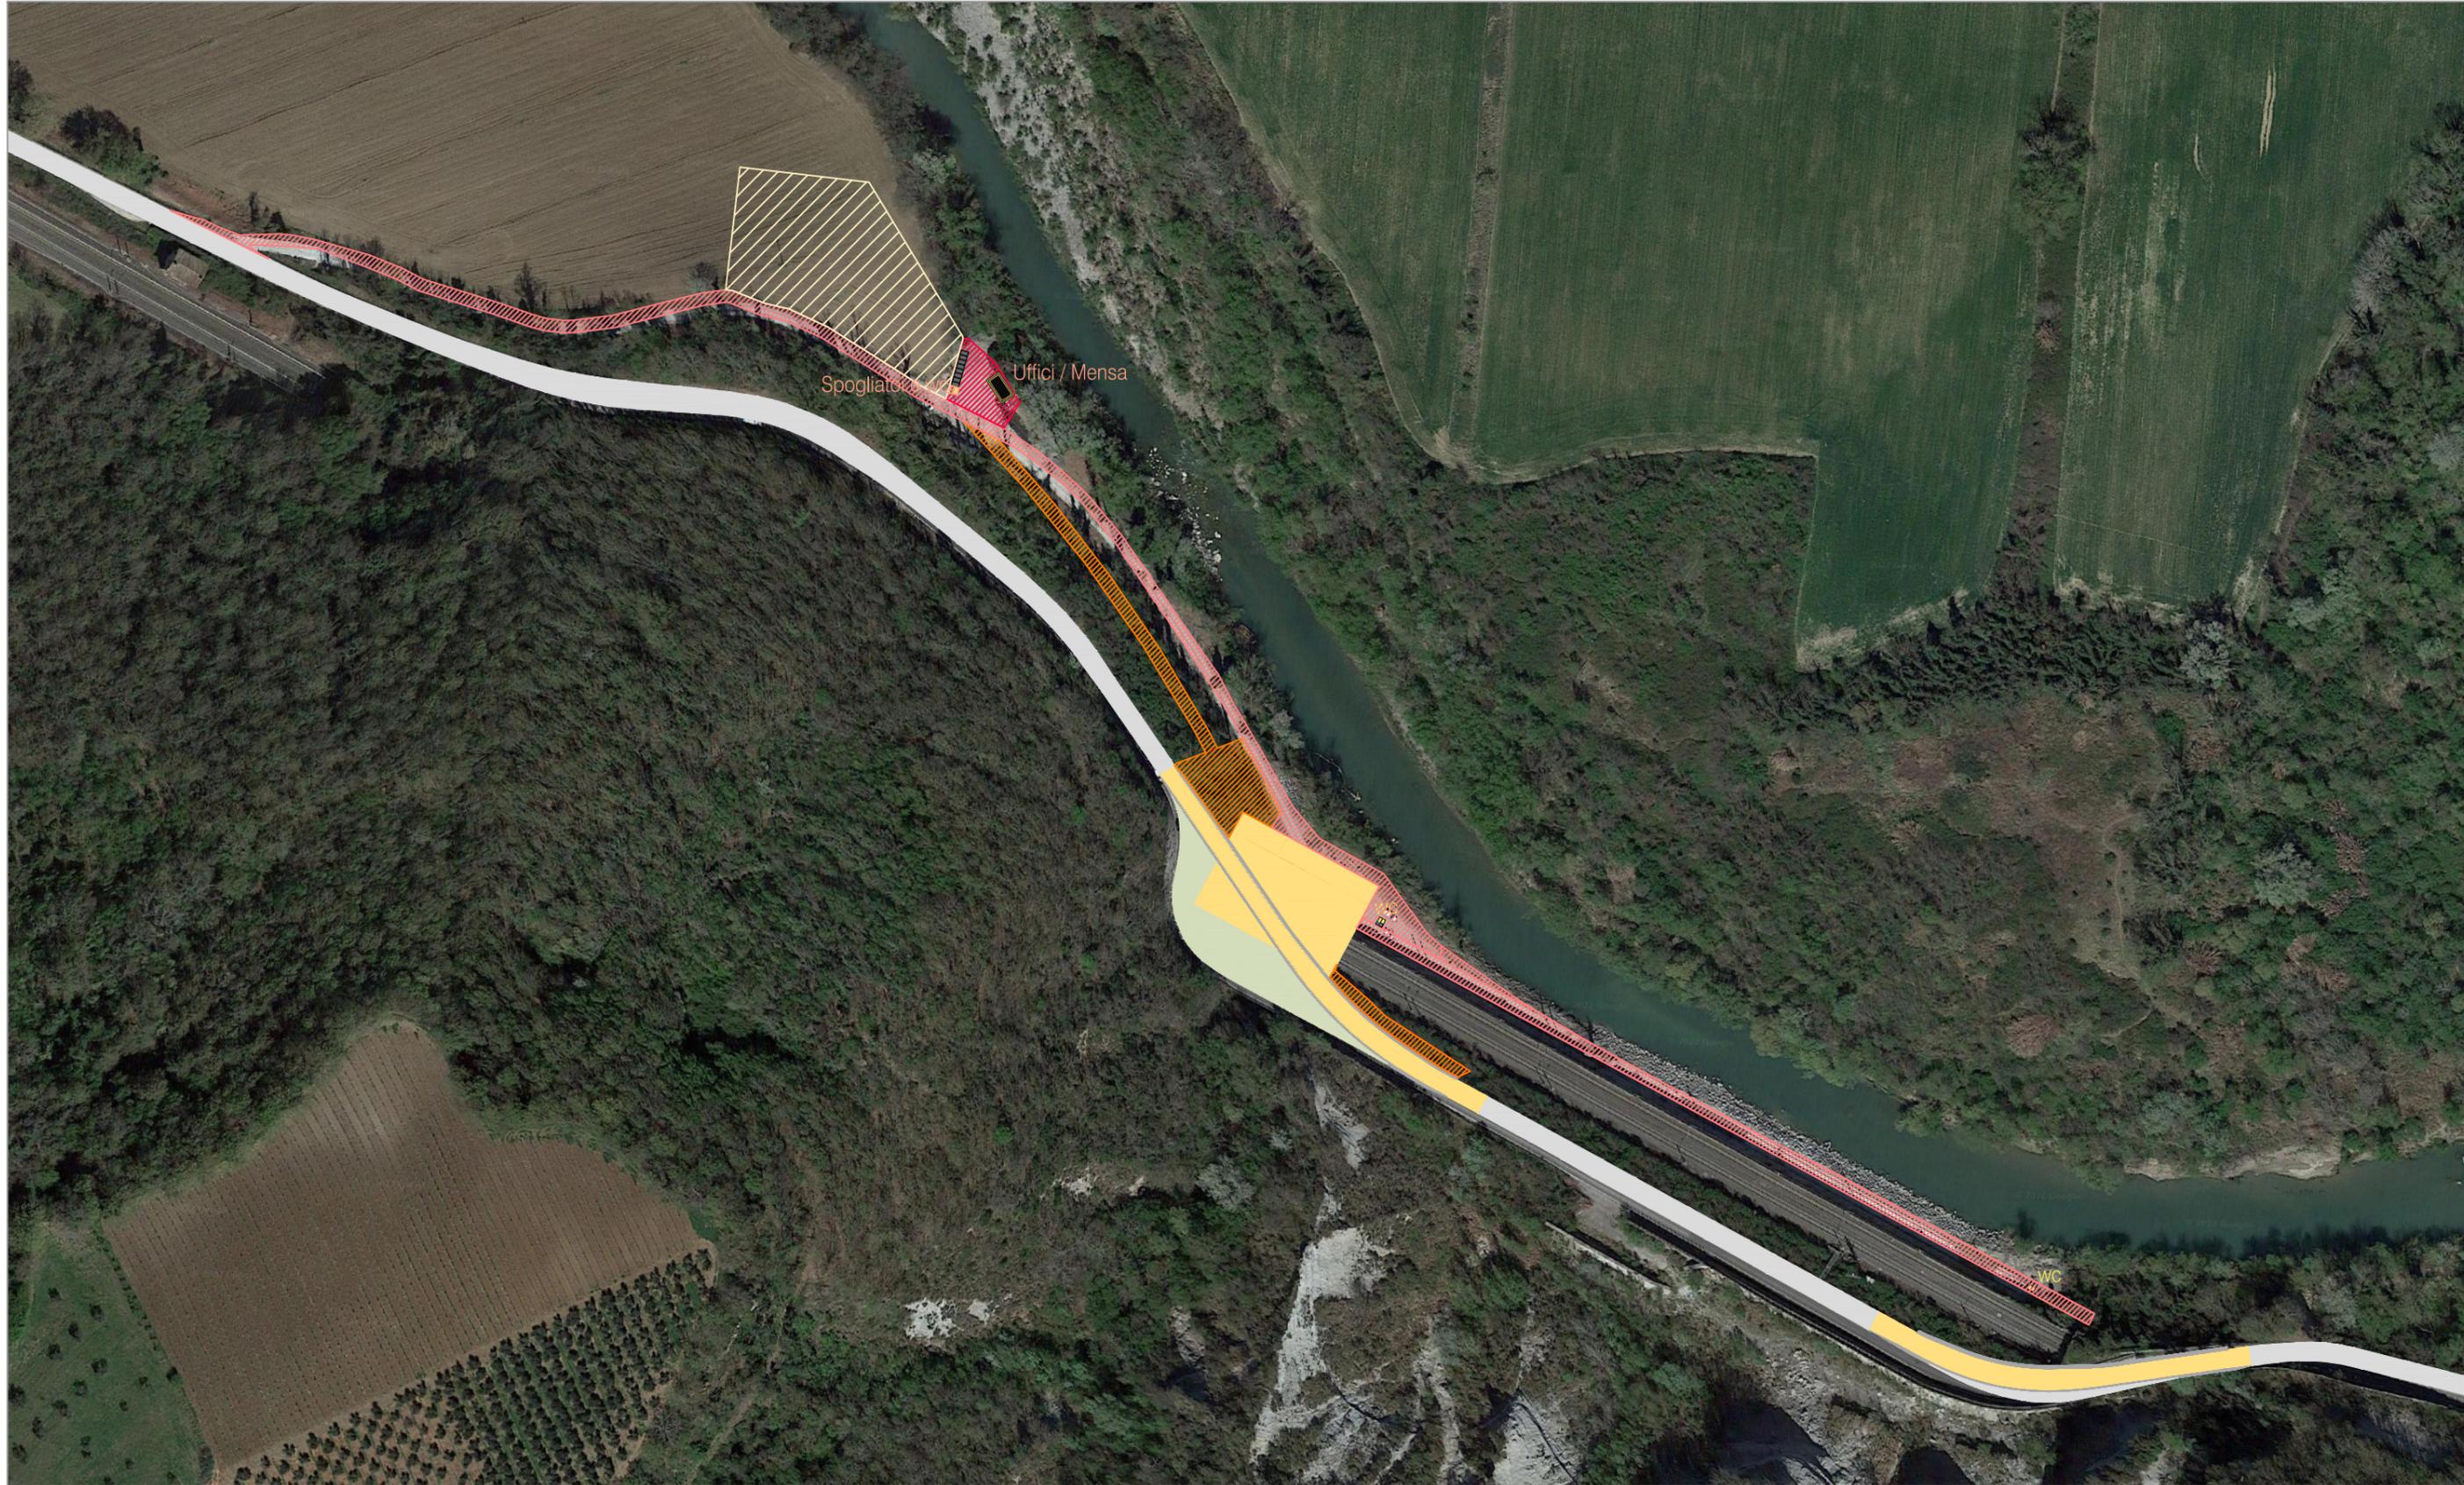

 Area di cantiere e deposito temporaneo

 Piste di cantiere e di arroccamento

 Opere di progetto

 Area di potenziale deposito temporaneo

 Superfici e viabilità esistenti di collegamento del cantiere con la rete viaria

 Strada esistente dismessa e sistemazione aree contigue