


KEY-PLAN AREA D'INTERVENTO Scala 1:10000

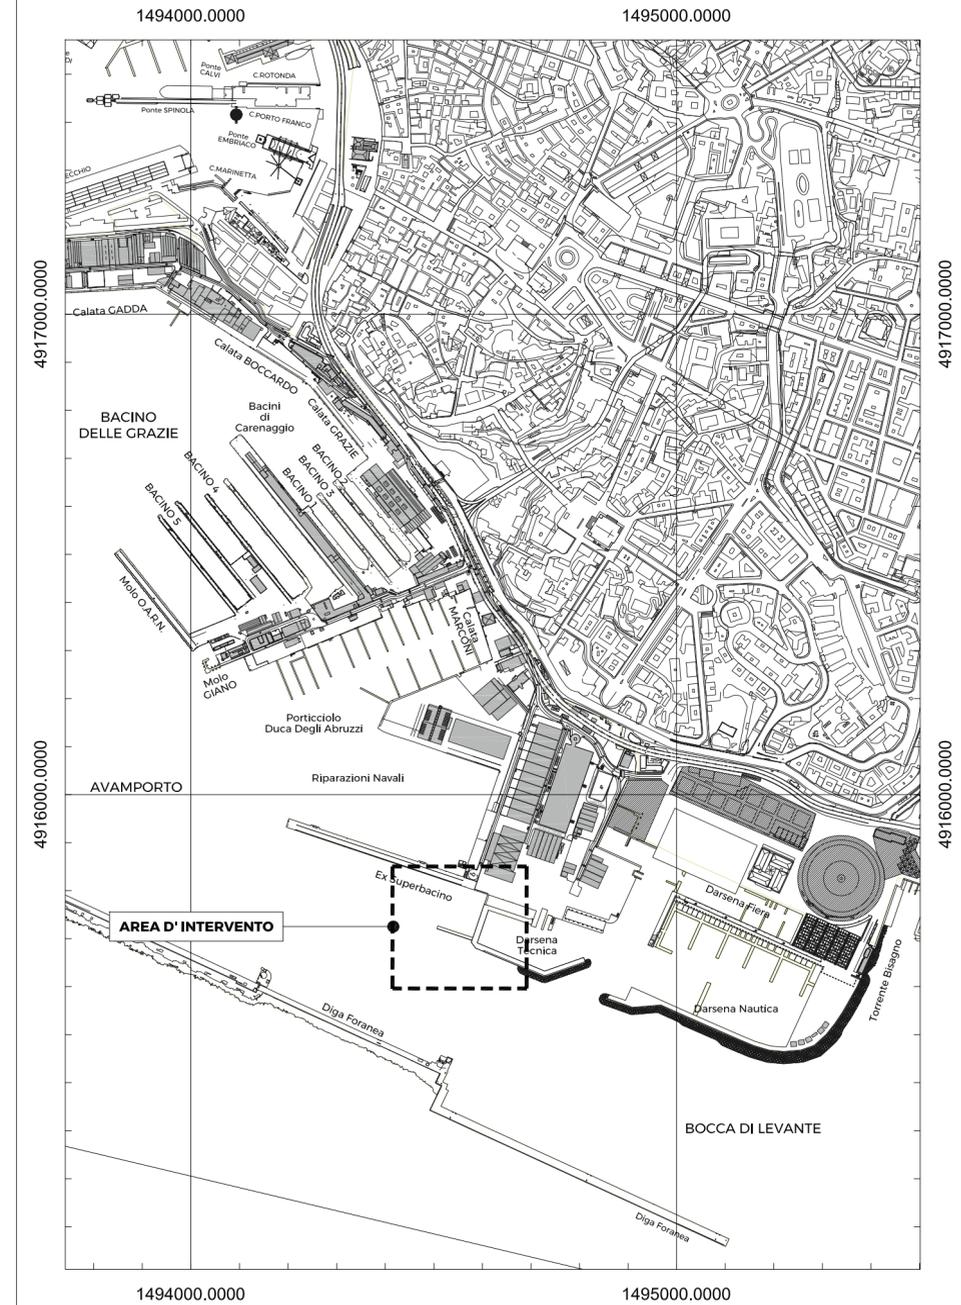

STATO ATTUALE - FOTO GOOGLE EARTH



SIMULAZIONE STATO DI PROGETTO - FOTO GOOGLE EARTH



STATO ATTUALE - PROSPETTIVA FOTOINSERIMENTO



STATO DI PROGETTO - PROSPETTIVA FOTOINSERIMENTO



PROGETTO DEFINITIVO
3117 LOTTO 2

TITOLO PROGETTO
SOPRALZO MURO ED ALLUNGAMENTO PENNELLO OVEST DARSENA TECNICA
- AMBITO PORTUALE DI GENOVA -

REVISIONE	DATA	DESCRIZIONE	REDATTO
1			
0	FEBBRAIO 2022	PRIMA EMISSIONE	

DIS. N°	TITOLO ELABORATO	SCALA
04	PLANIMETRIA FOTOINSERIMENTO	1:1000 - 1:2000 - 1:10000

DIREZIONE	UFFICIO	RESPONSABILE UFFICIO	RESPONSABILE AREA	REDATTO
TEC/AMB	EGRT	Roberto CABELLA		Geom. G.GAMBARDELLA

NOME FILE
3117 PD L2 REV0 DIS04 PLANIMETRIA FOTOINSERIMENTO

PROGETTISTI INTERNI	PROGETTISTI ESTERNI
Ing. Matteo AGOSTINI	
Ing. Davide SCIUTTO	
Ing. Matteo VINCI	
COLLABORATORI ALLA PROGETTAZIONE	
Geom. Gerardo GAMBARELLA	

COORDINATORE DI PROGETTO	VERIFICATO	VALIDATO R.U.P.	VISTO DIRETTORE
Ing. Matteo AGOSTINI		Ing. Caterina VINCENZI	Geol. Giuseppe CANEPA