




KEY-PLAN AREA D'INTERVENTO *Scala 1:10000*

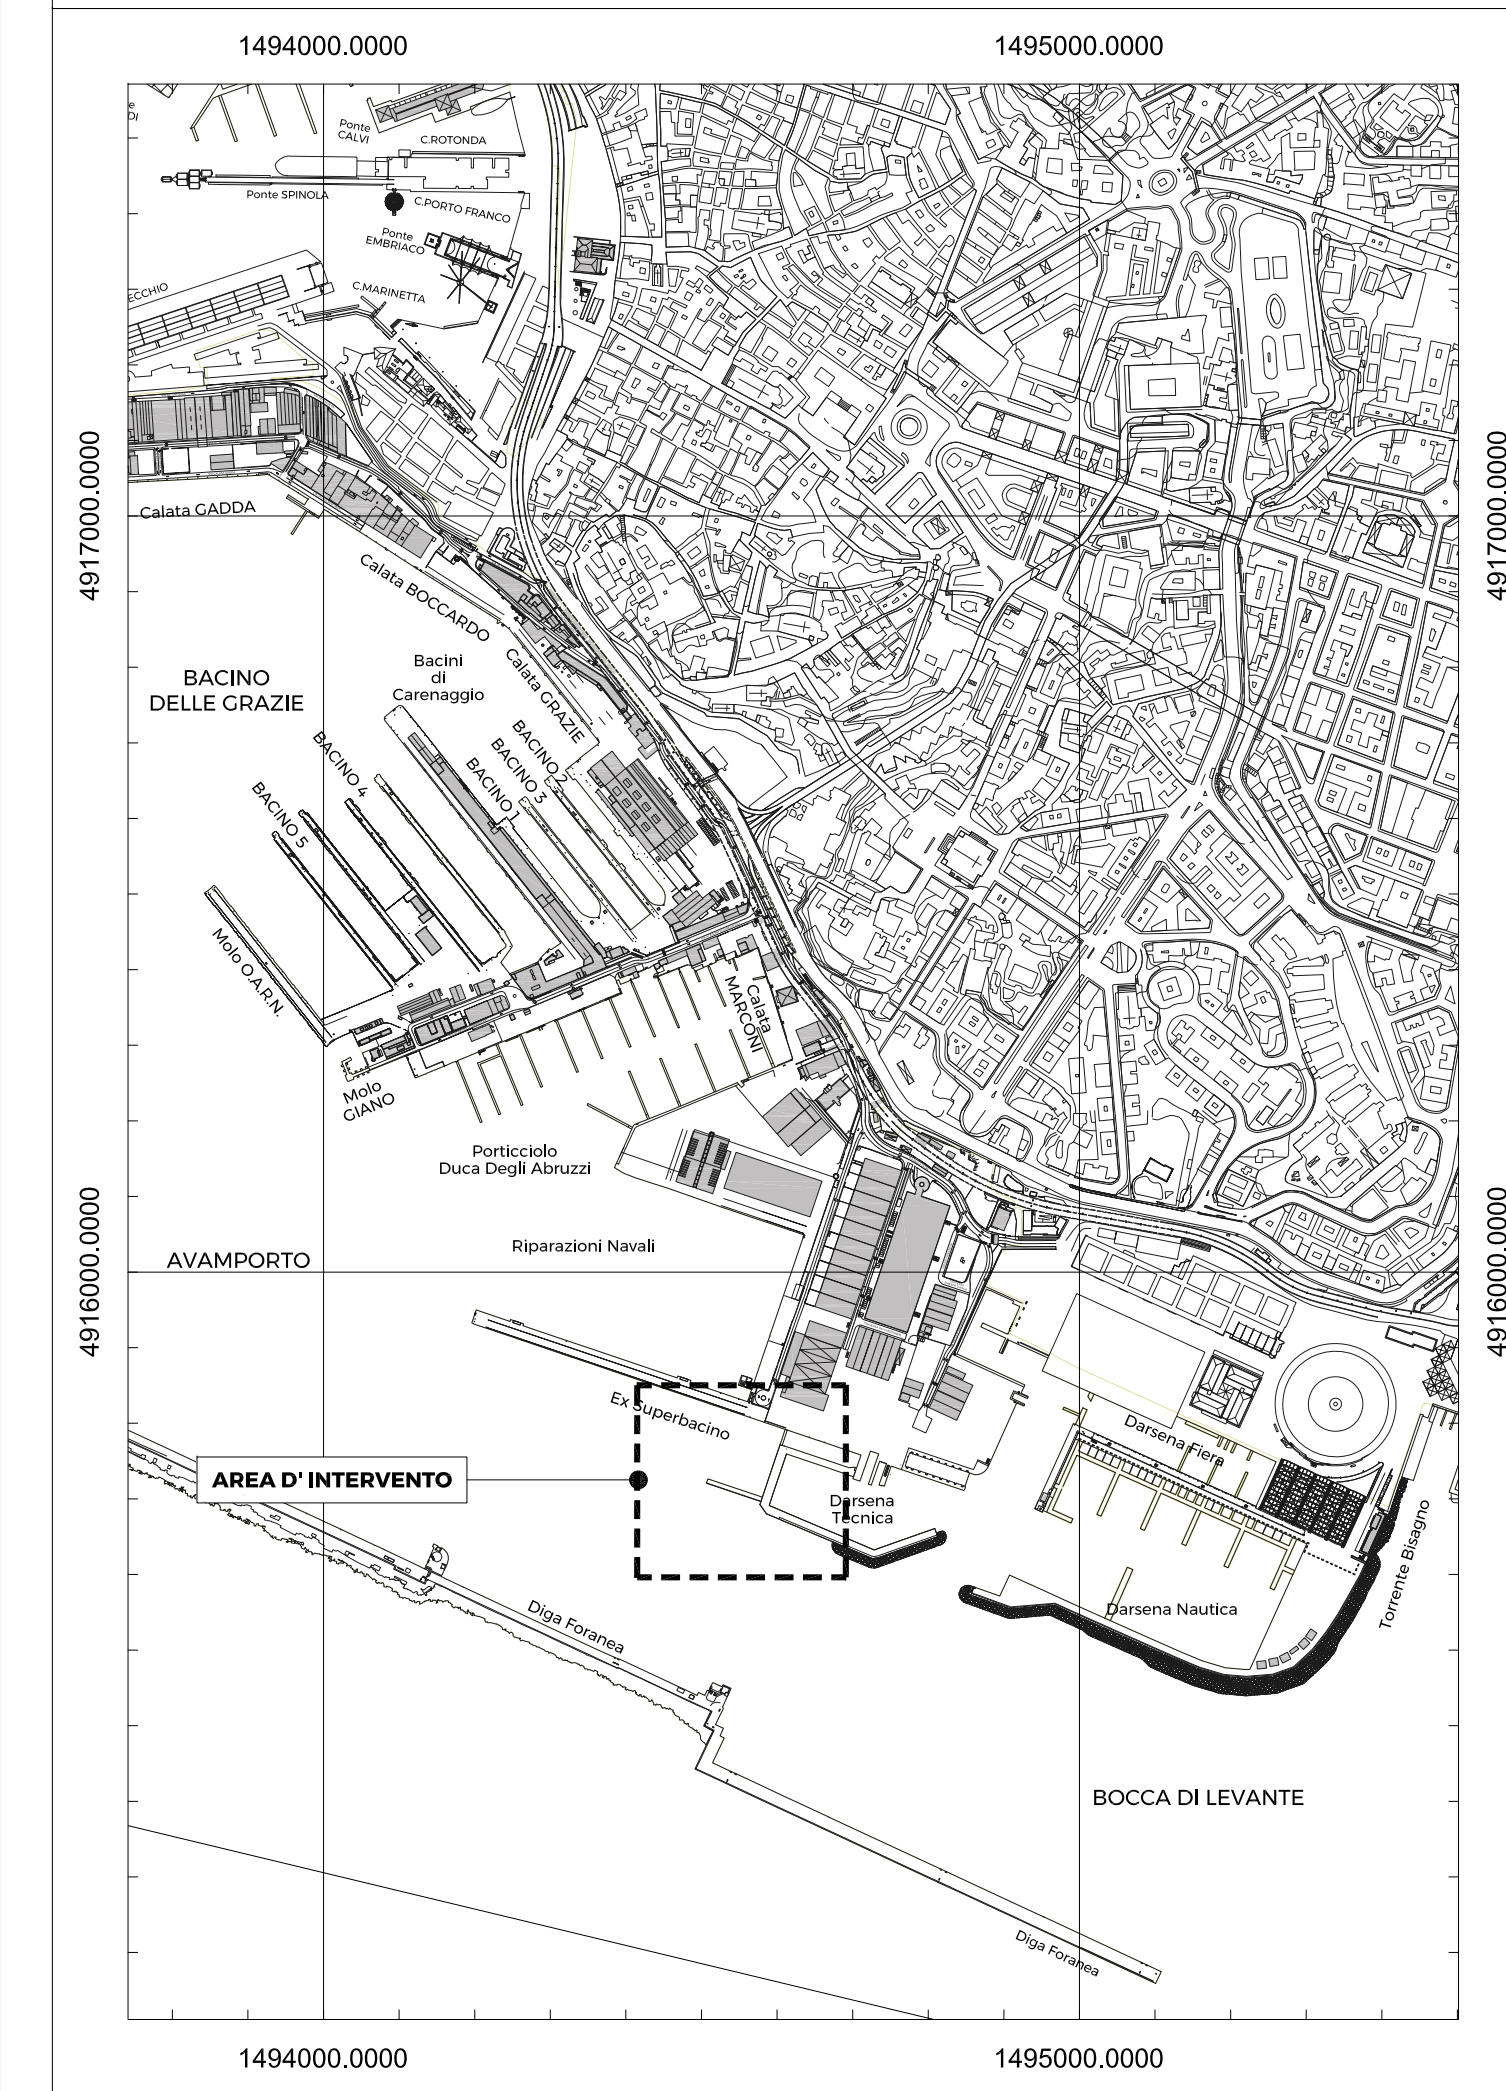


SIMULAZIONE STATO PROGETTO PENNELLO OVEST - DARSENA TECNICA *Scala 1:2000*

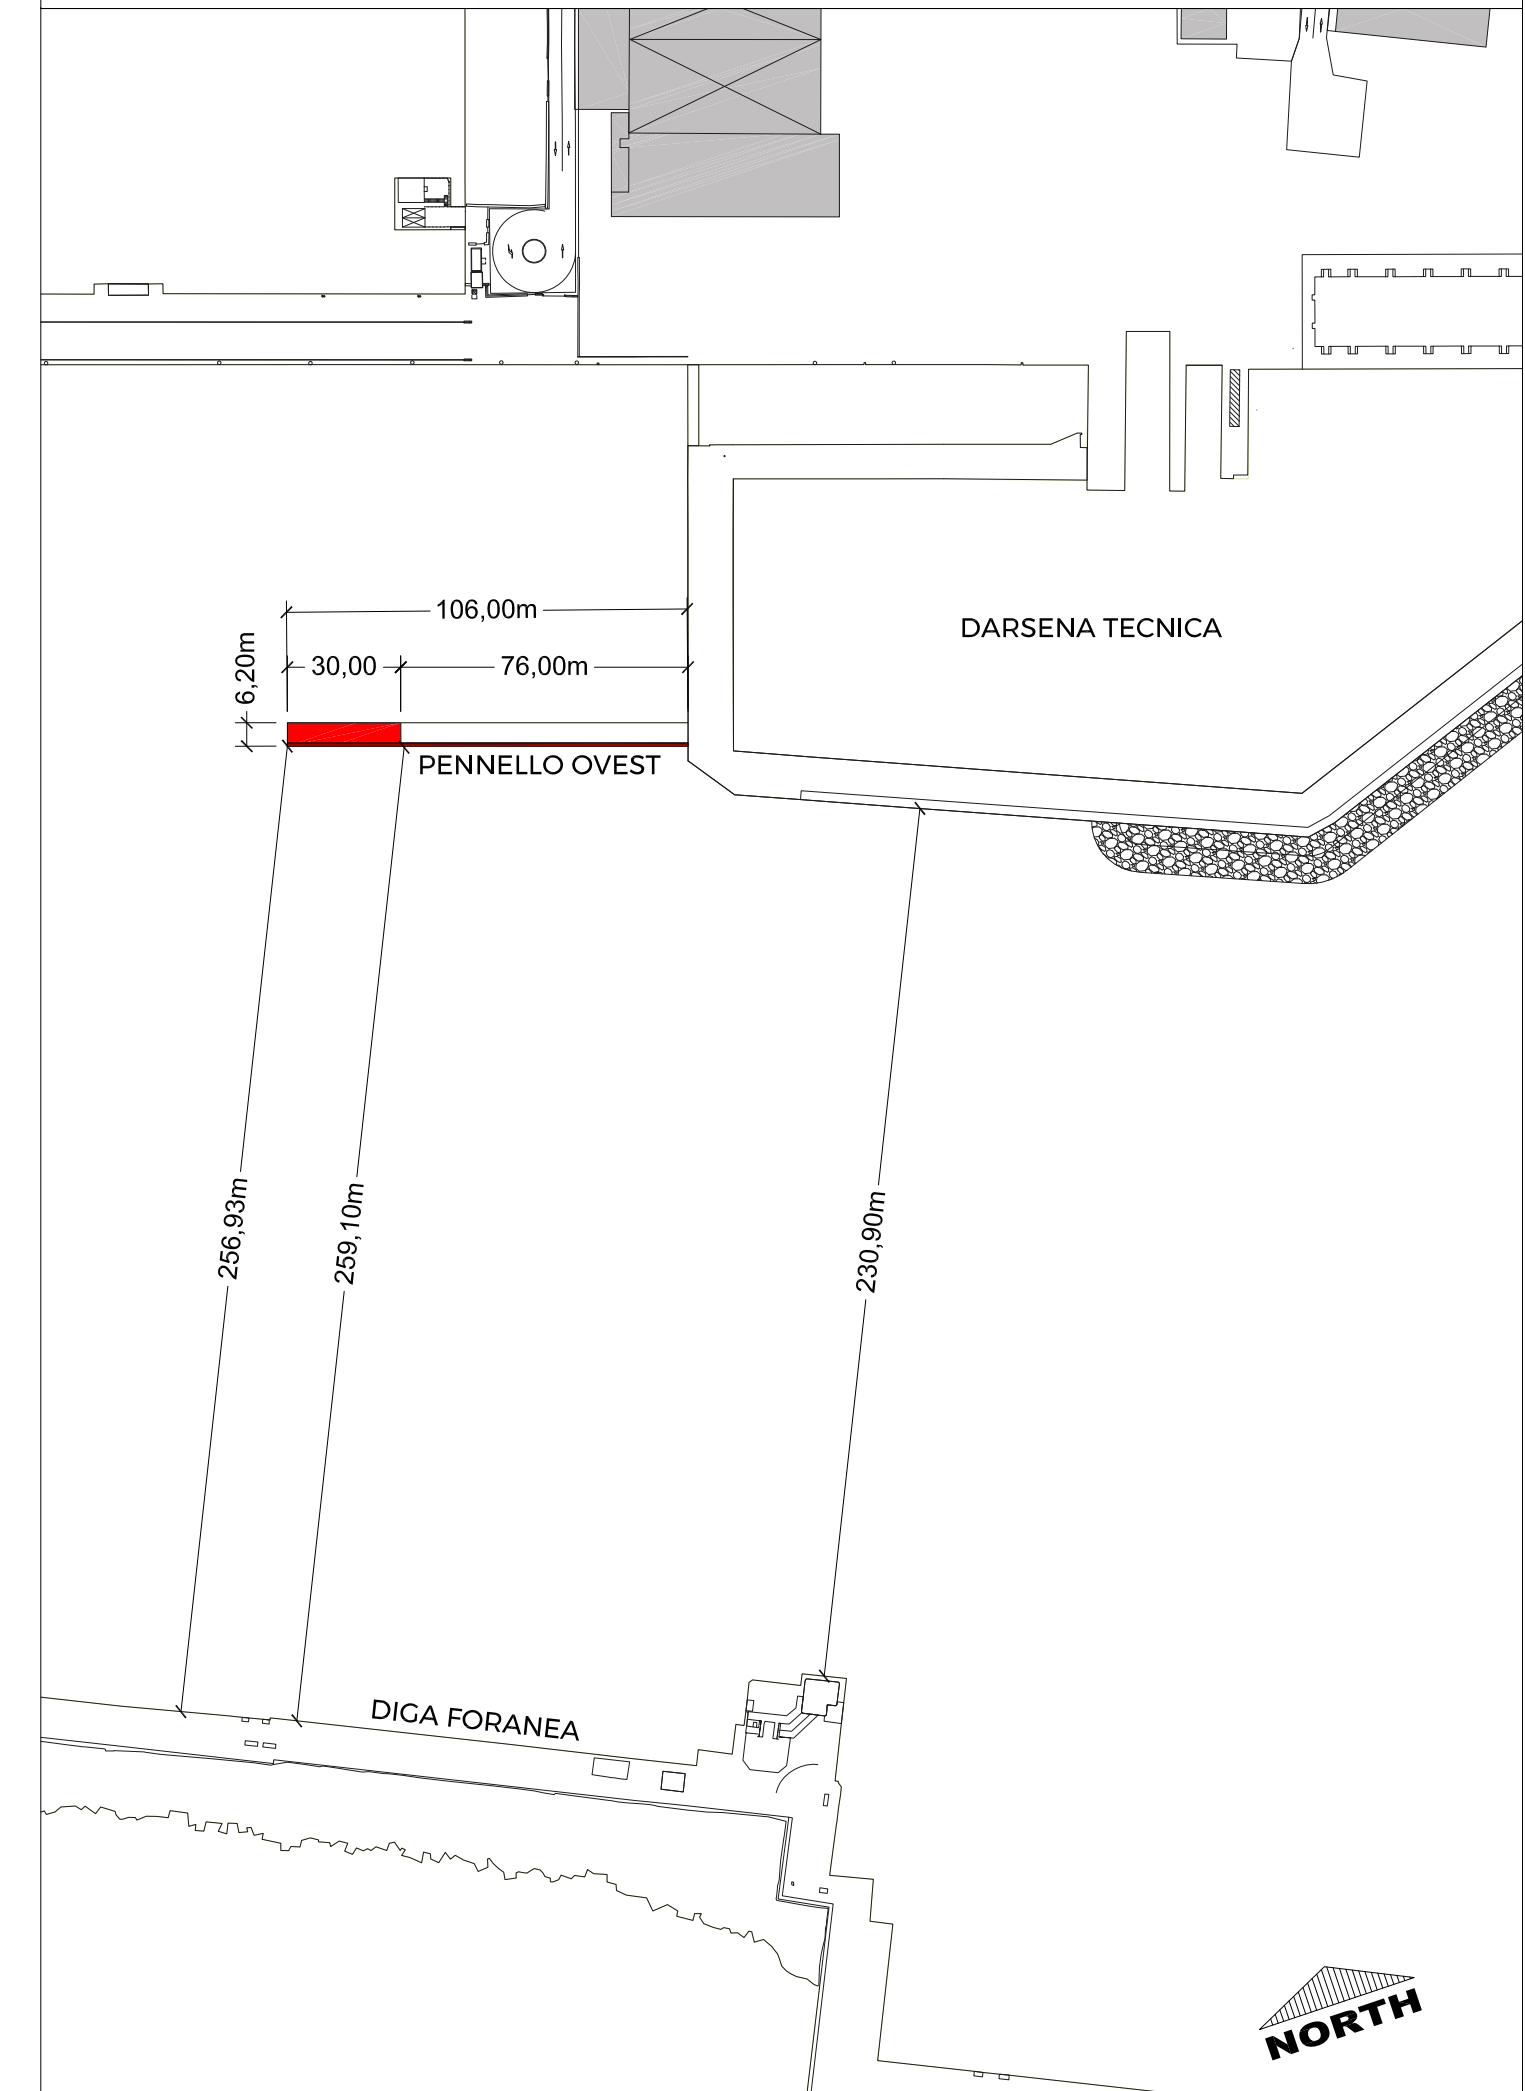


DETTAGLIO DEMOLIZIONE MURO PARAONDE PENNELLO OVEST ESISTENTE *Scala 1:1000*

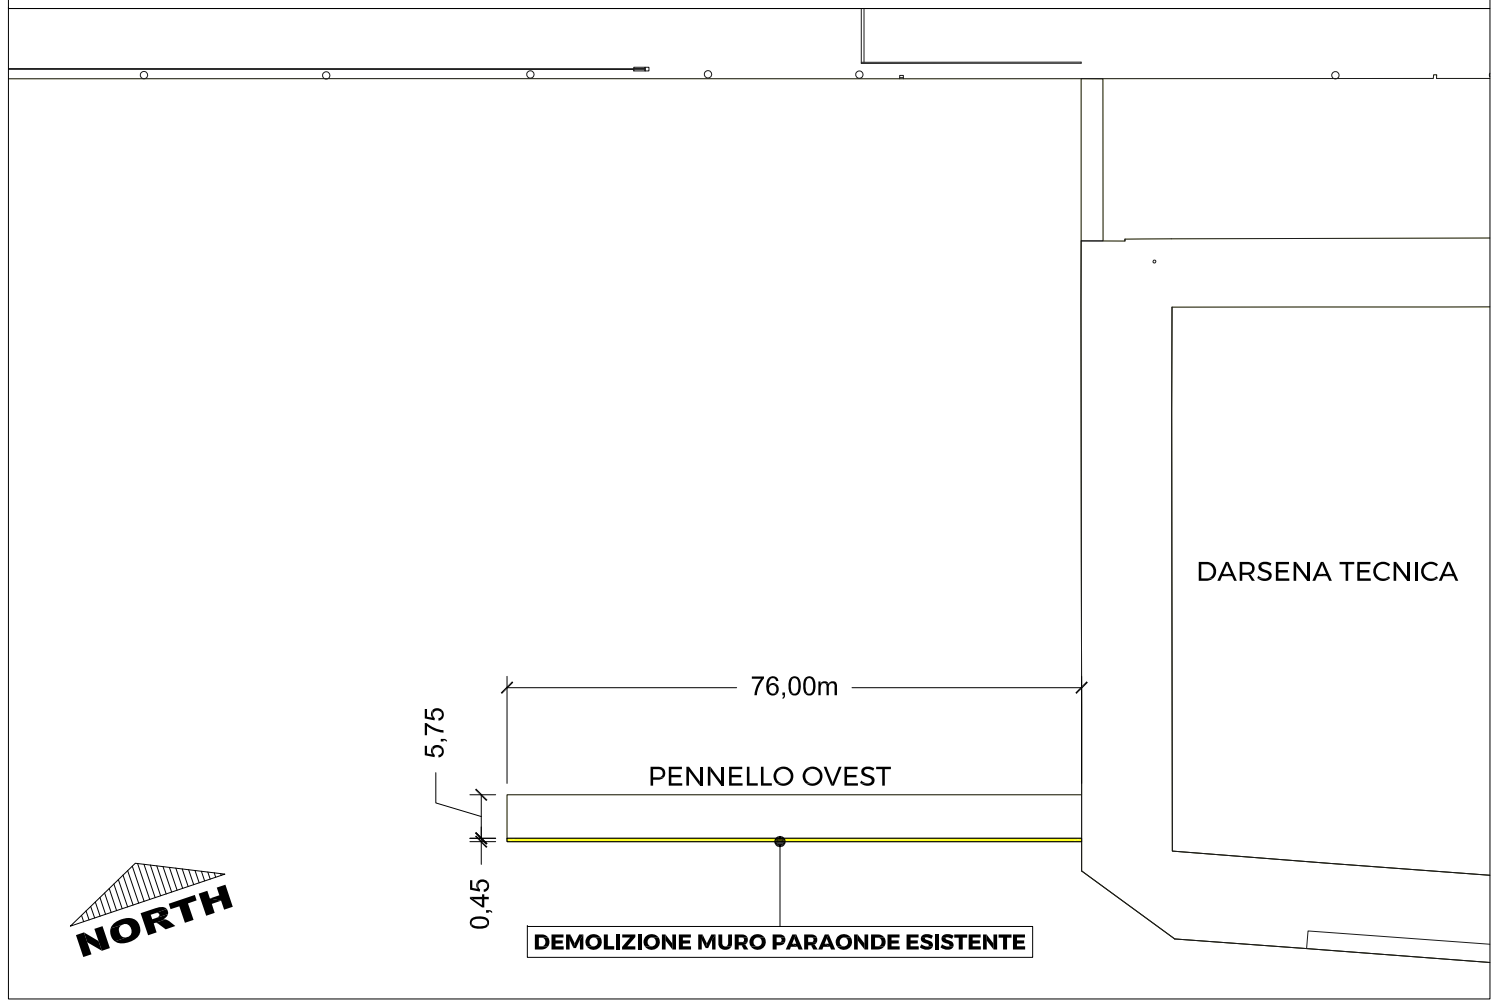


DETTAGLIO ALLUNGAMENTO PENNELLO OVEST E SOPRALZO MURO PARAONDE *Scala 1:1000*

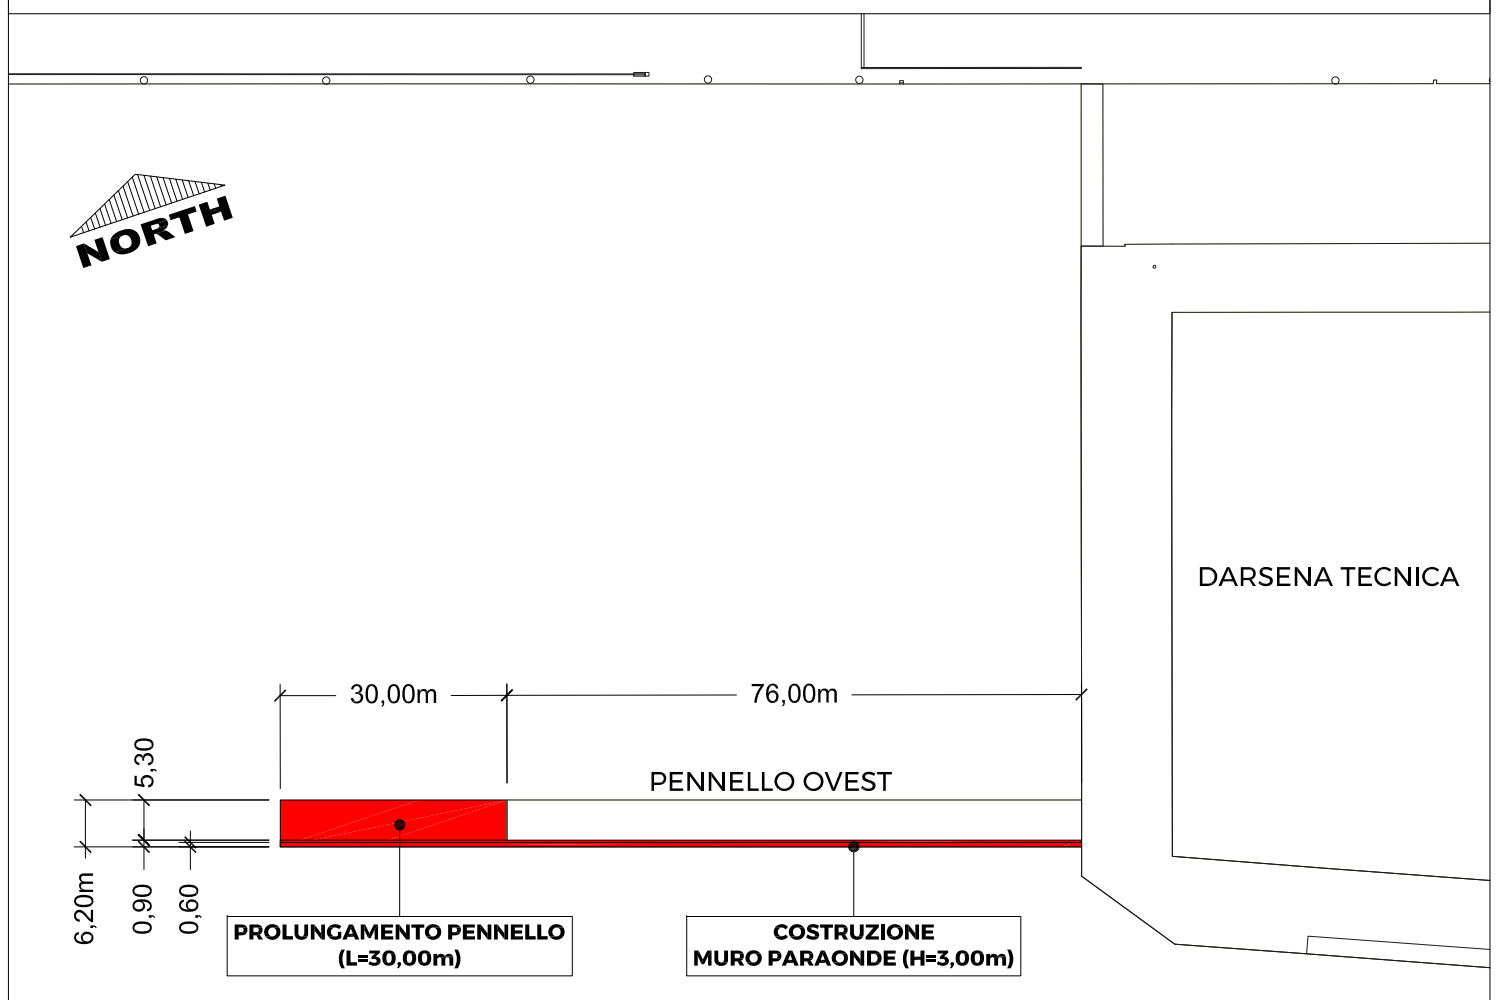


PLANIMETRIA PROGETTO *Scala 1:1000*

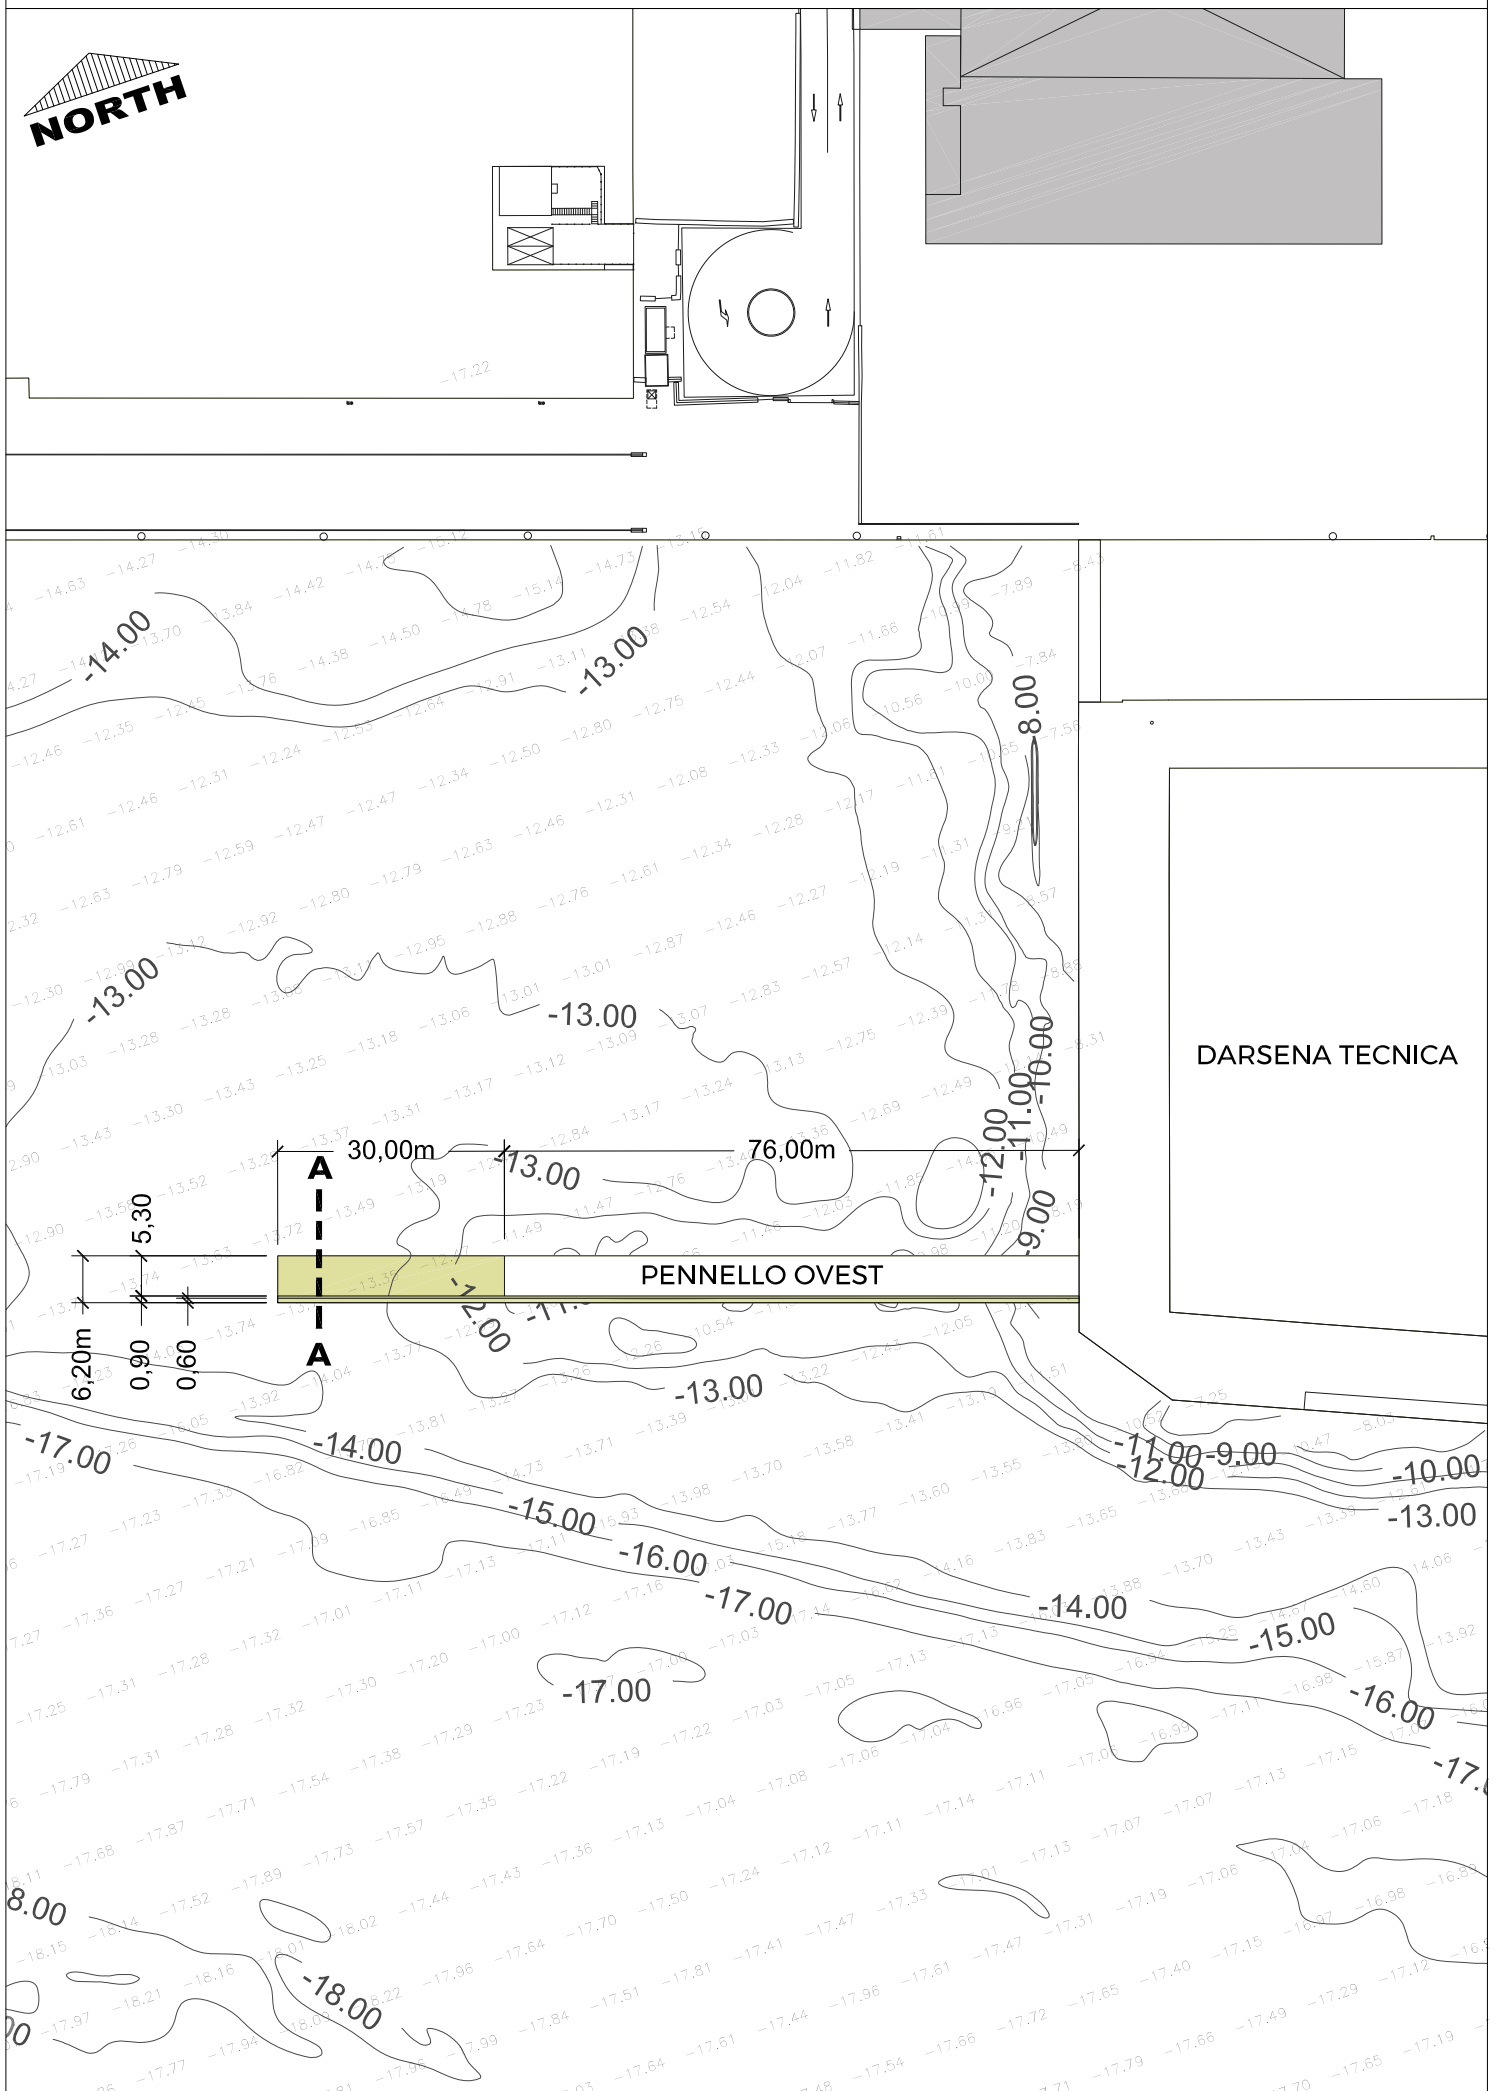

SEZIONE A-A *Scala 1:200*

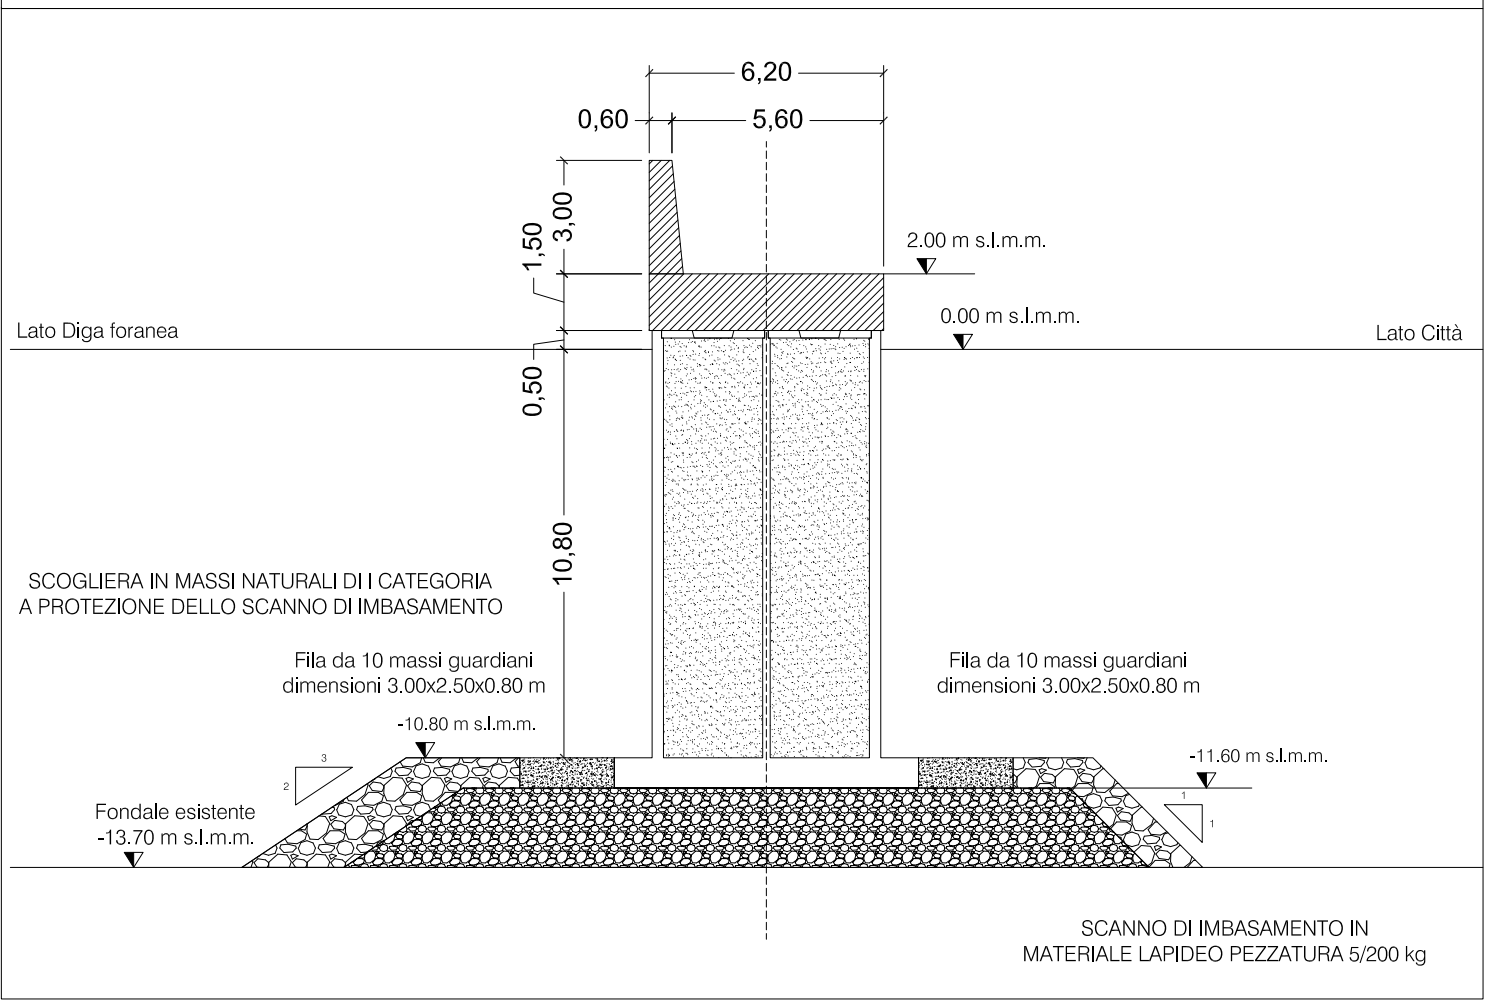

DETTAGLIO CASSONE *Scala 1:200*

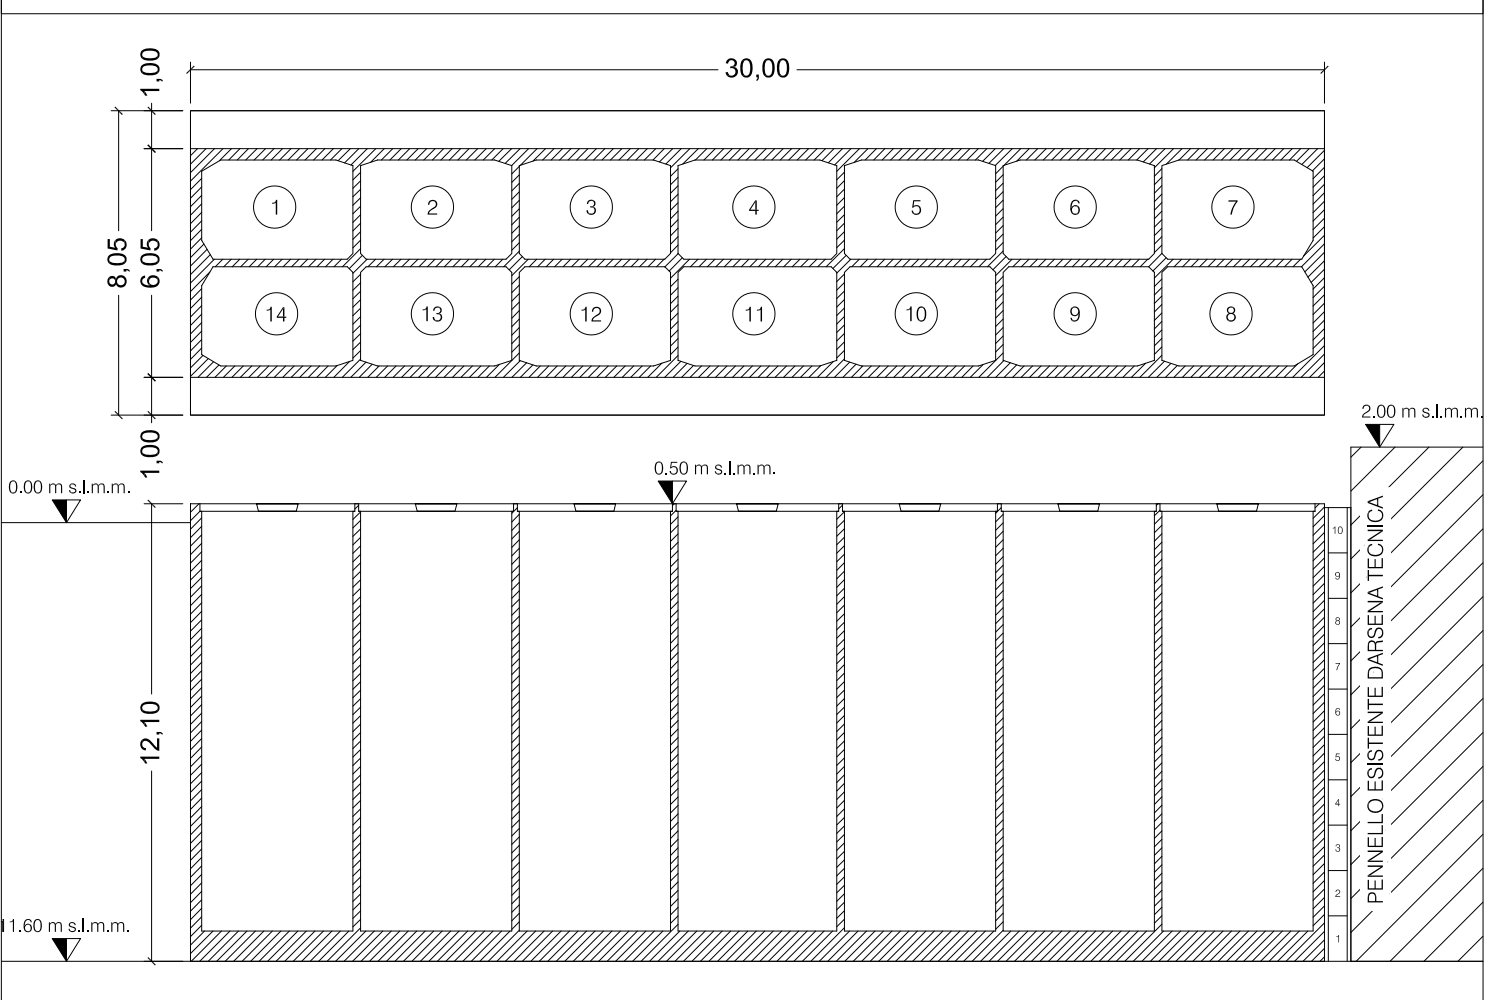

PROGETTO DEFINITIVO
3117 LOTTO 2

TITOLO PROGETTO
SOPRALZO MURO ED ALLUNGAMENTO PENNELLO OVEST DARSENA TECNICA

- AMBITO PORTUALE DI GENOVA -

REVISIONE	DATA	DESCRIZIONE	REDATTO
1			
0	FEBBRAIO 2022	PRIMA EMISSIONE	

DIS. N°	TITOLO ELABORATO	SCALA
03	PLANIMETRIA STATO DI PROGETTO	VARIE

DIREZIONE	UFFICIO	RESPONSABILE UFFICIO	RESPONSABILE AREA	REDATTO
TEC/AMB	EGRT	Roberto CABELLA		Geom. G.GAMBARDELLA

NOME FILE
3117 PD L2 REV0 DIS03 PLANIMETRIA STATO DI PROGETTO

PROGETTISTI INTERNI	PROGETTISTI ESTERNI
Ing. Matteo AGOSTINI Ing. Davide SCIUTTO Ing. Matteo VINCI	
COLLABORATORI ALLA PROGETTAZIONE Geom. Gerardo GAMBARDELLA	

COORDINATORE DI PROGETTO	VERIFICATO	VALIDATO R.U.P.	VISTO DIRETTORE
Ing. Matteo AGOSTINI		Ing. Caterina VINCENZI	Geol. Giuseppe CANEPA