



LEGENDA

- Area SOGIN
- Recinzione Sito
- Recinzione Zona Controllata
- Recinzione Cantiere
- ▨ Edifici esistenti
- ▨ Edifici da demolire
- ▨ Scaffazione e ripristino manto stradale Sp. 8cm Tot. mc 120
- ▨ Scaffazione manto stradale, demolizione massicciata stradale e ripristino pacchetto pavimentazione stradale Sp. 58cm Tot. mc 120
- ▨ Scavo e realizzazione pacchetto pavimentazione stradale + tracce nuovi tubi Sp. 58cm Tot. mc 330
- ▨ Baracamenti cantiere
- Cordonsatura o marciapiede da demolire
- Realizzazione nuova cordonsatura
- Area deposito temporaneo materiali
- Impronta nuovi edifici

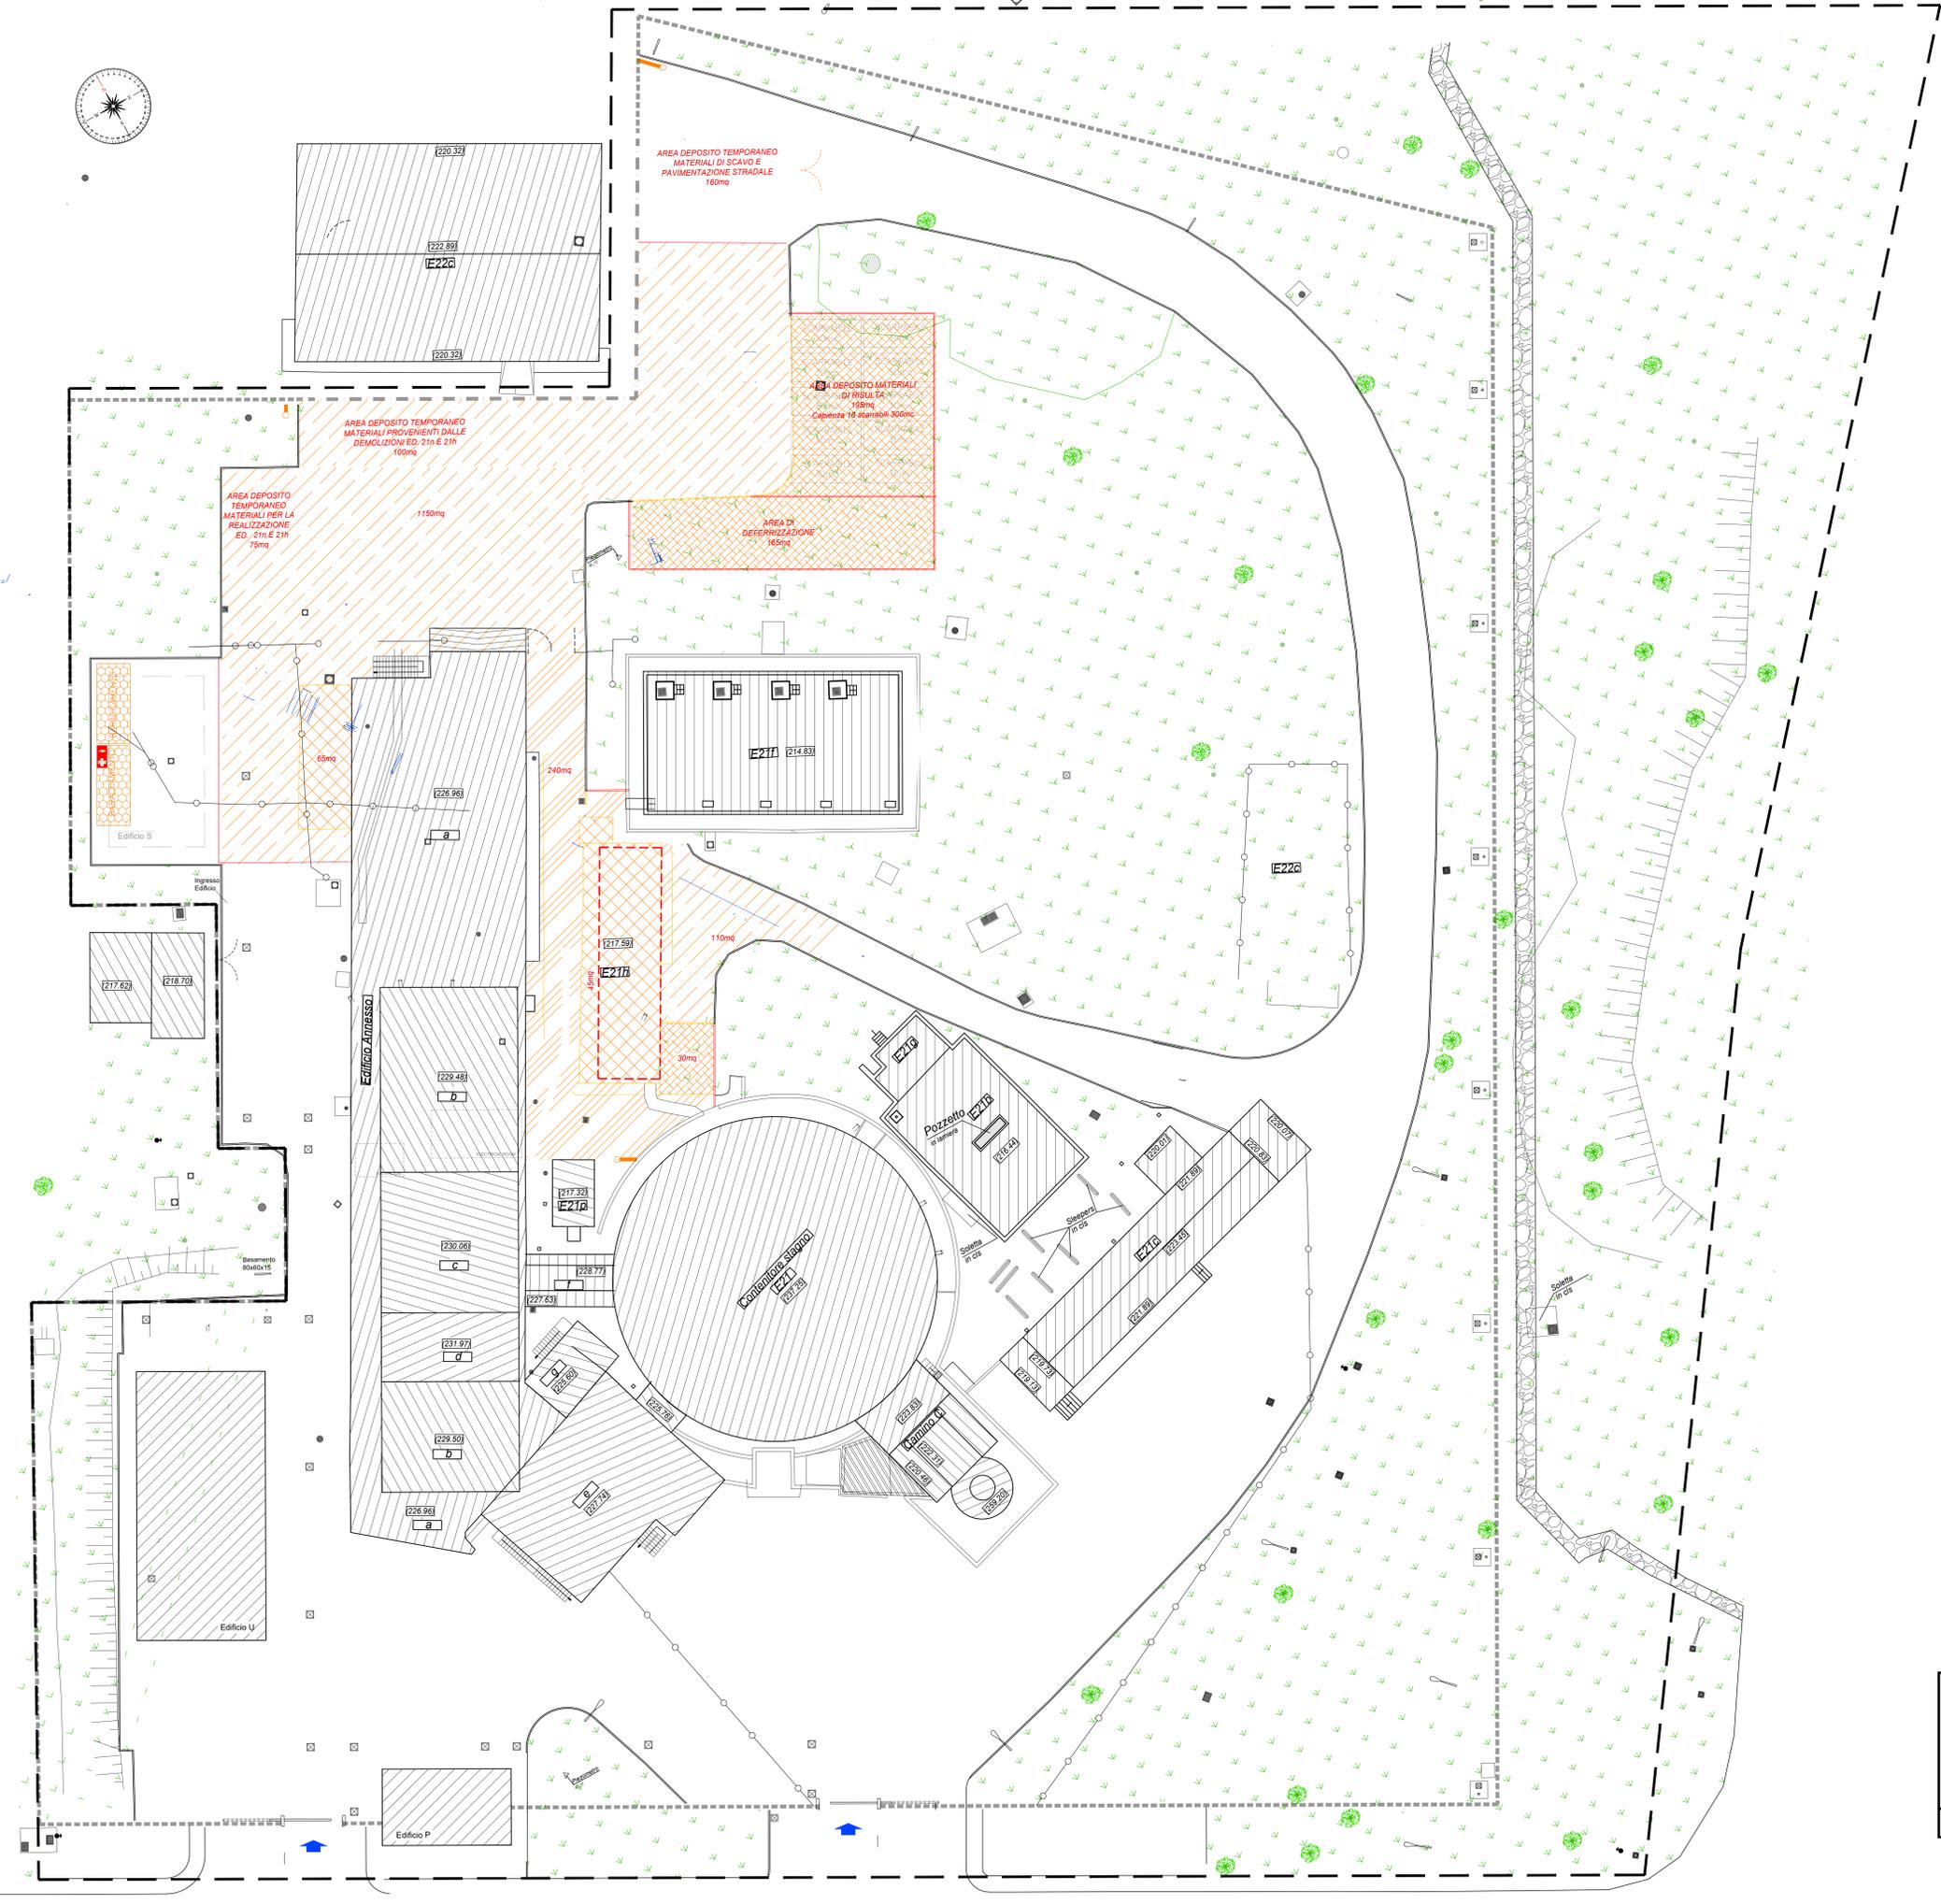


PARTICOLARE PACCHETTO PAVIMENTAZIONE STRADALE

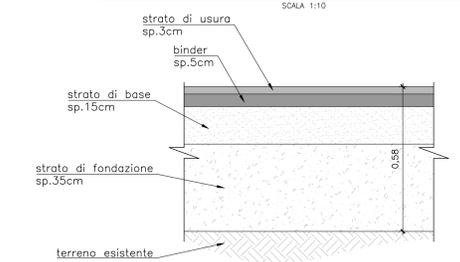


	Disattivazione dell'Impianto Ispra1
	STUDIO DI IMPATTO AMBIENTALE
	PLANIMETRIA DI CANTIERIZZAZIONE EDIFICI 21N-21H
scala 1:200	

LEGENDA

- Area SOGIN
- - - - - Recinzione Sito
- Recinzione Zona Controllata
- Recinzione Cantiere
- ▨ Edifici esistenti
- ▨ Edifici da demolire
- ▨ Scarificazione e ripristino manto stradale Sp. 8cm Tot. mc 150
- ▨ Scarificazione manto stradale, demolizione massicciata stradale e ripristino pacchetto pavimentazione stradale Sp. 55cm Tot. mc 90
- ▨ Scavo e realizzazione pacchetto pavimentazione stradale + tracce nuovi tubi Sp. 55cm Tot. mc 120
- ▨ Baracamenti cantiere
- Cordonatura o marciapiede da demolire
- Realizzazione nuova cordonatura
- Area deposito temporaneo materiali
- - - - - Impronta nuovi edifici

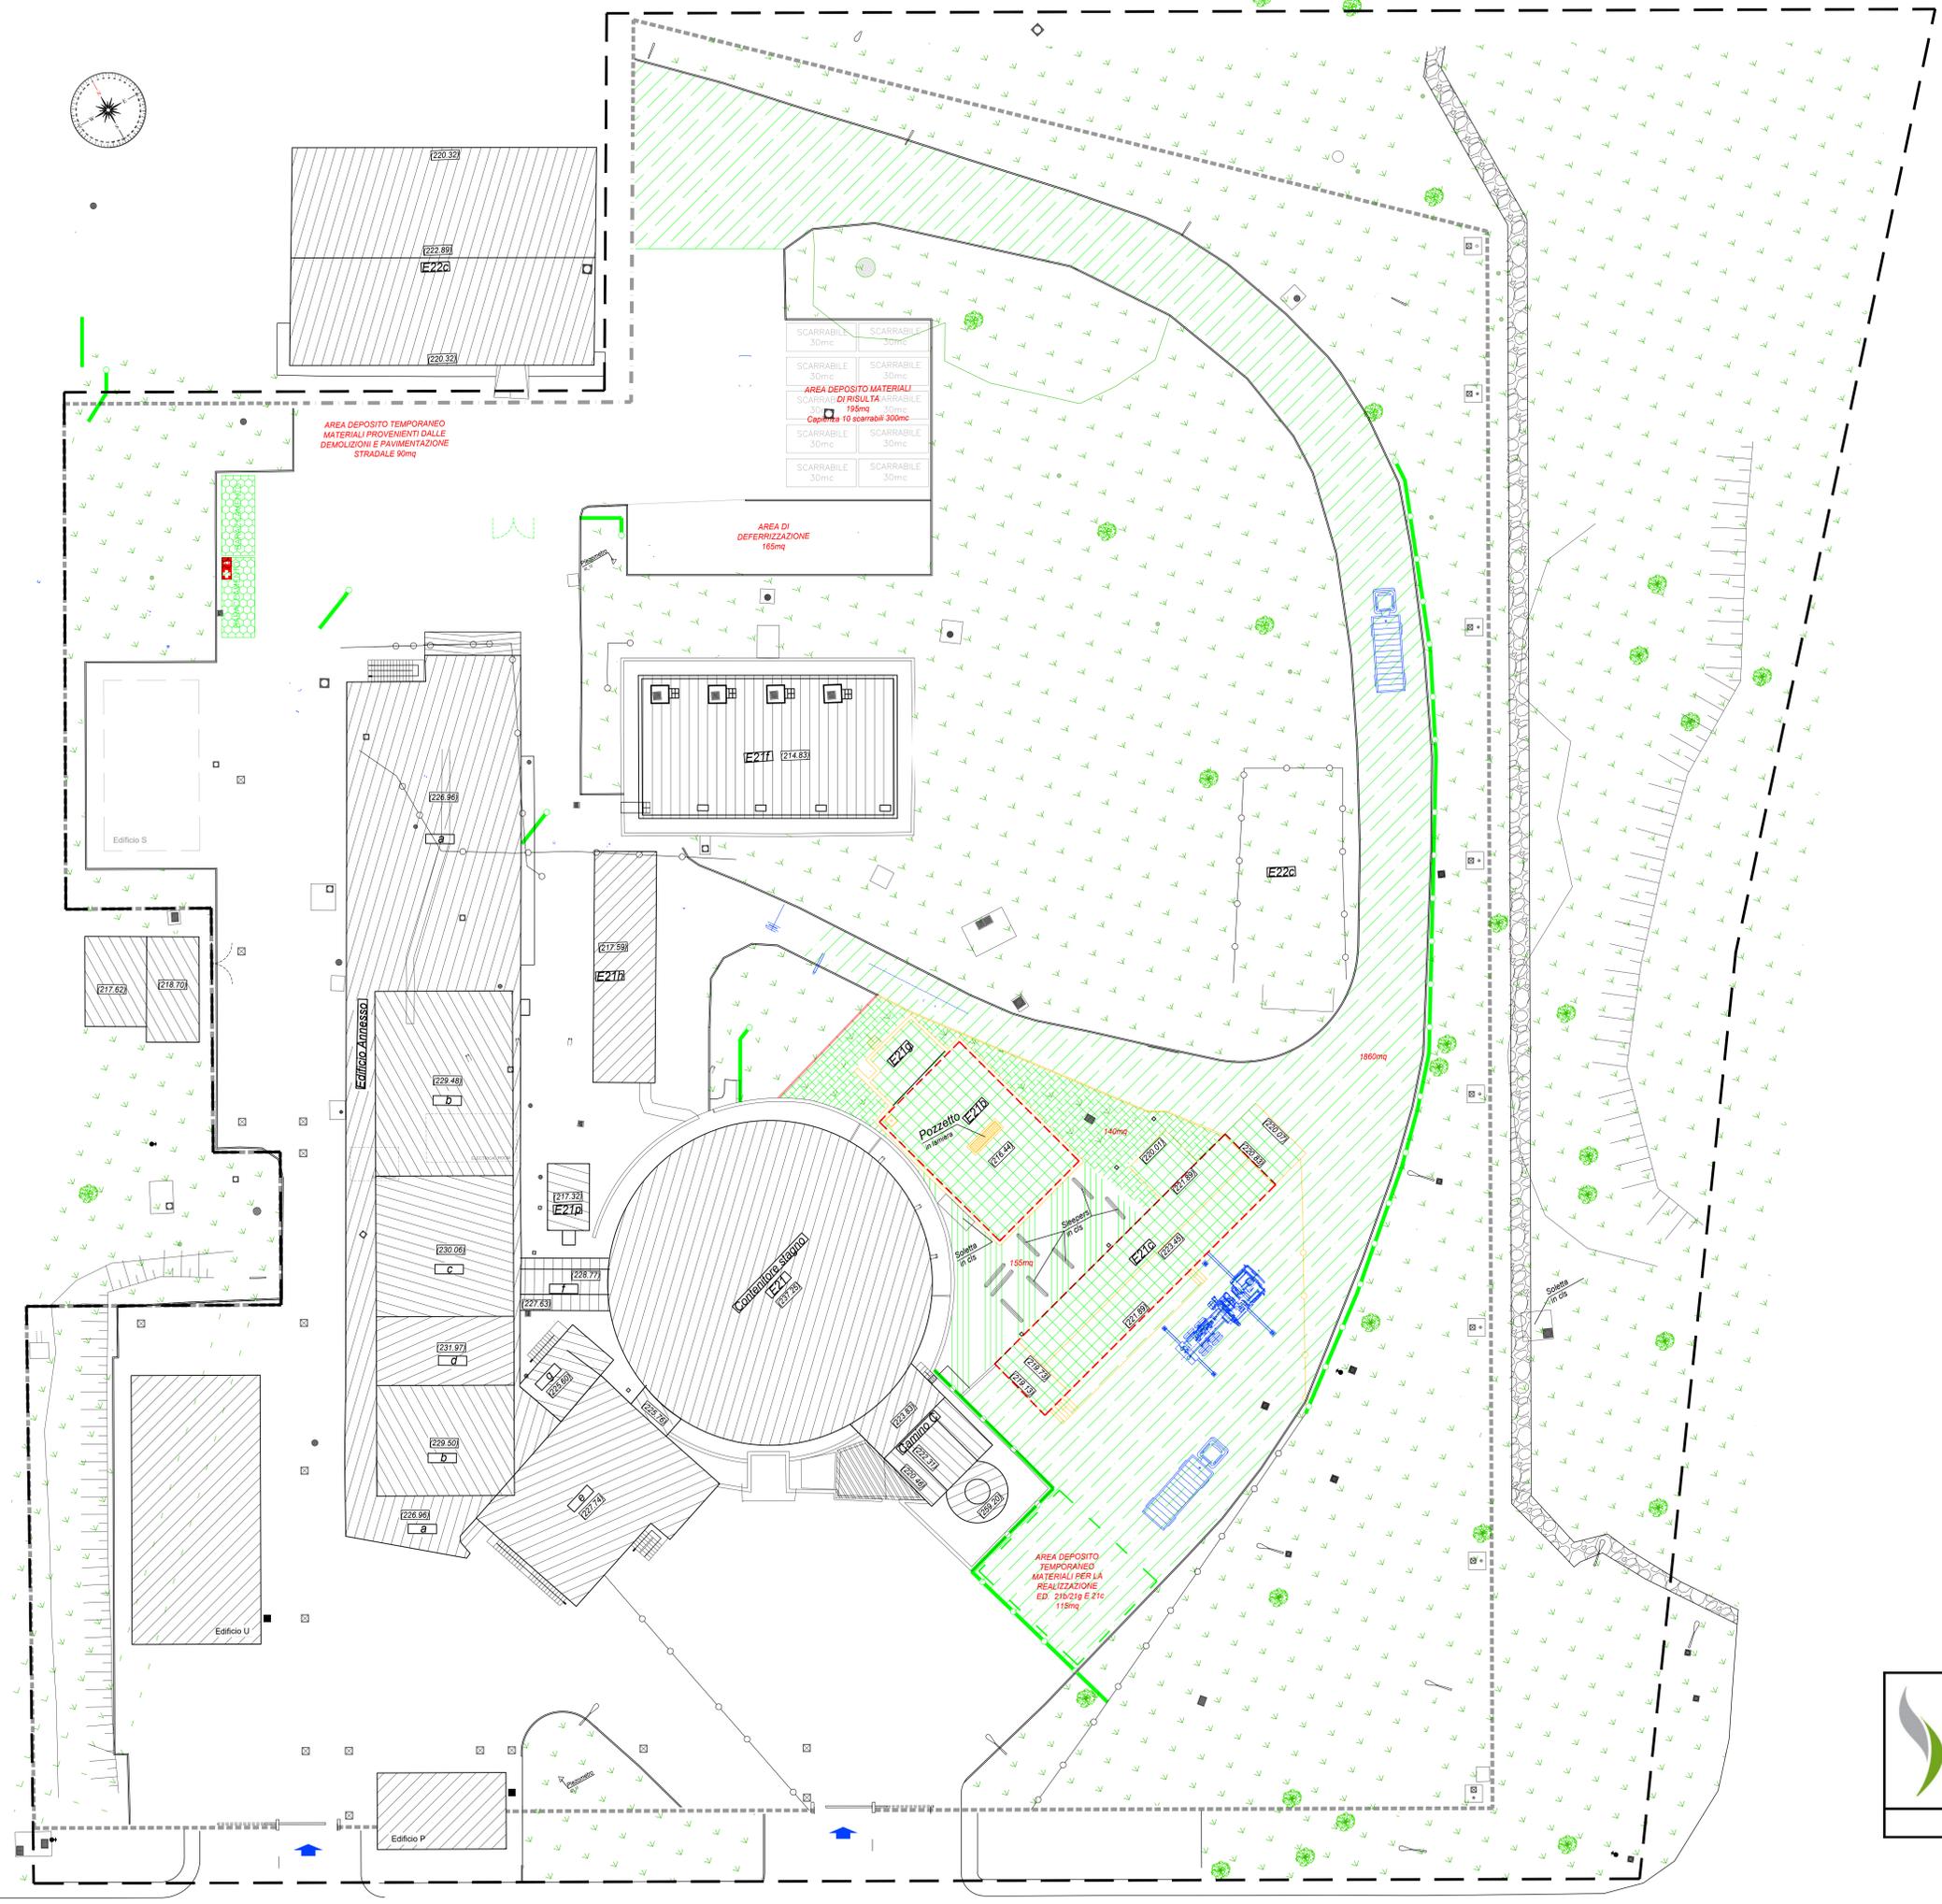


PARTICOLARE PACCHETTO PAVIMENTAZIONE STRADALE

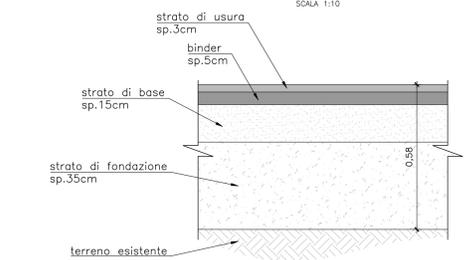


	Disattivazione dell'Impianto Ispra1	
	STUDIO DI IMPATTO AMBIENTALE	
	PLANIMETRIA DI CANTIERIZZAZIONE	
	PLATEE 21B-21G - EDIFICIO 21C	
		scala 1:200

LEGENDA

- Area SOGIN
- Recinzione Sito
- Recinzione Zona Controllata
- Recinzione Cantiere
- Edifici esistenti
- Edifici da demolire
- Scavo e realizzazione platea in c.a. per realizzazione fabbricato Sp. 60cm Tot. mc. 160
- Scavo e realizzazione pacchetto pavimentazione stradale + tracce nuovi tubi Sp. 55cm Tot. mc. 120
- Baraccamenti cantiere
- Cordonatura o marciapiede da demolire
- Realizzazione nuova cordonatura
- Area deposito temporaneo materiali
- Impronta nuovi edifici

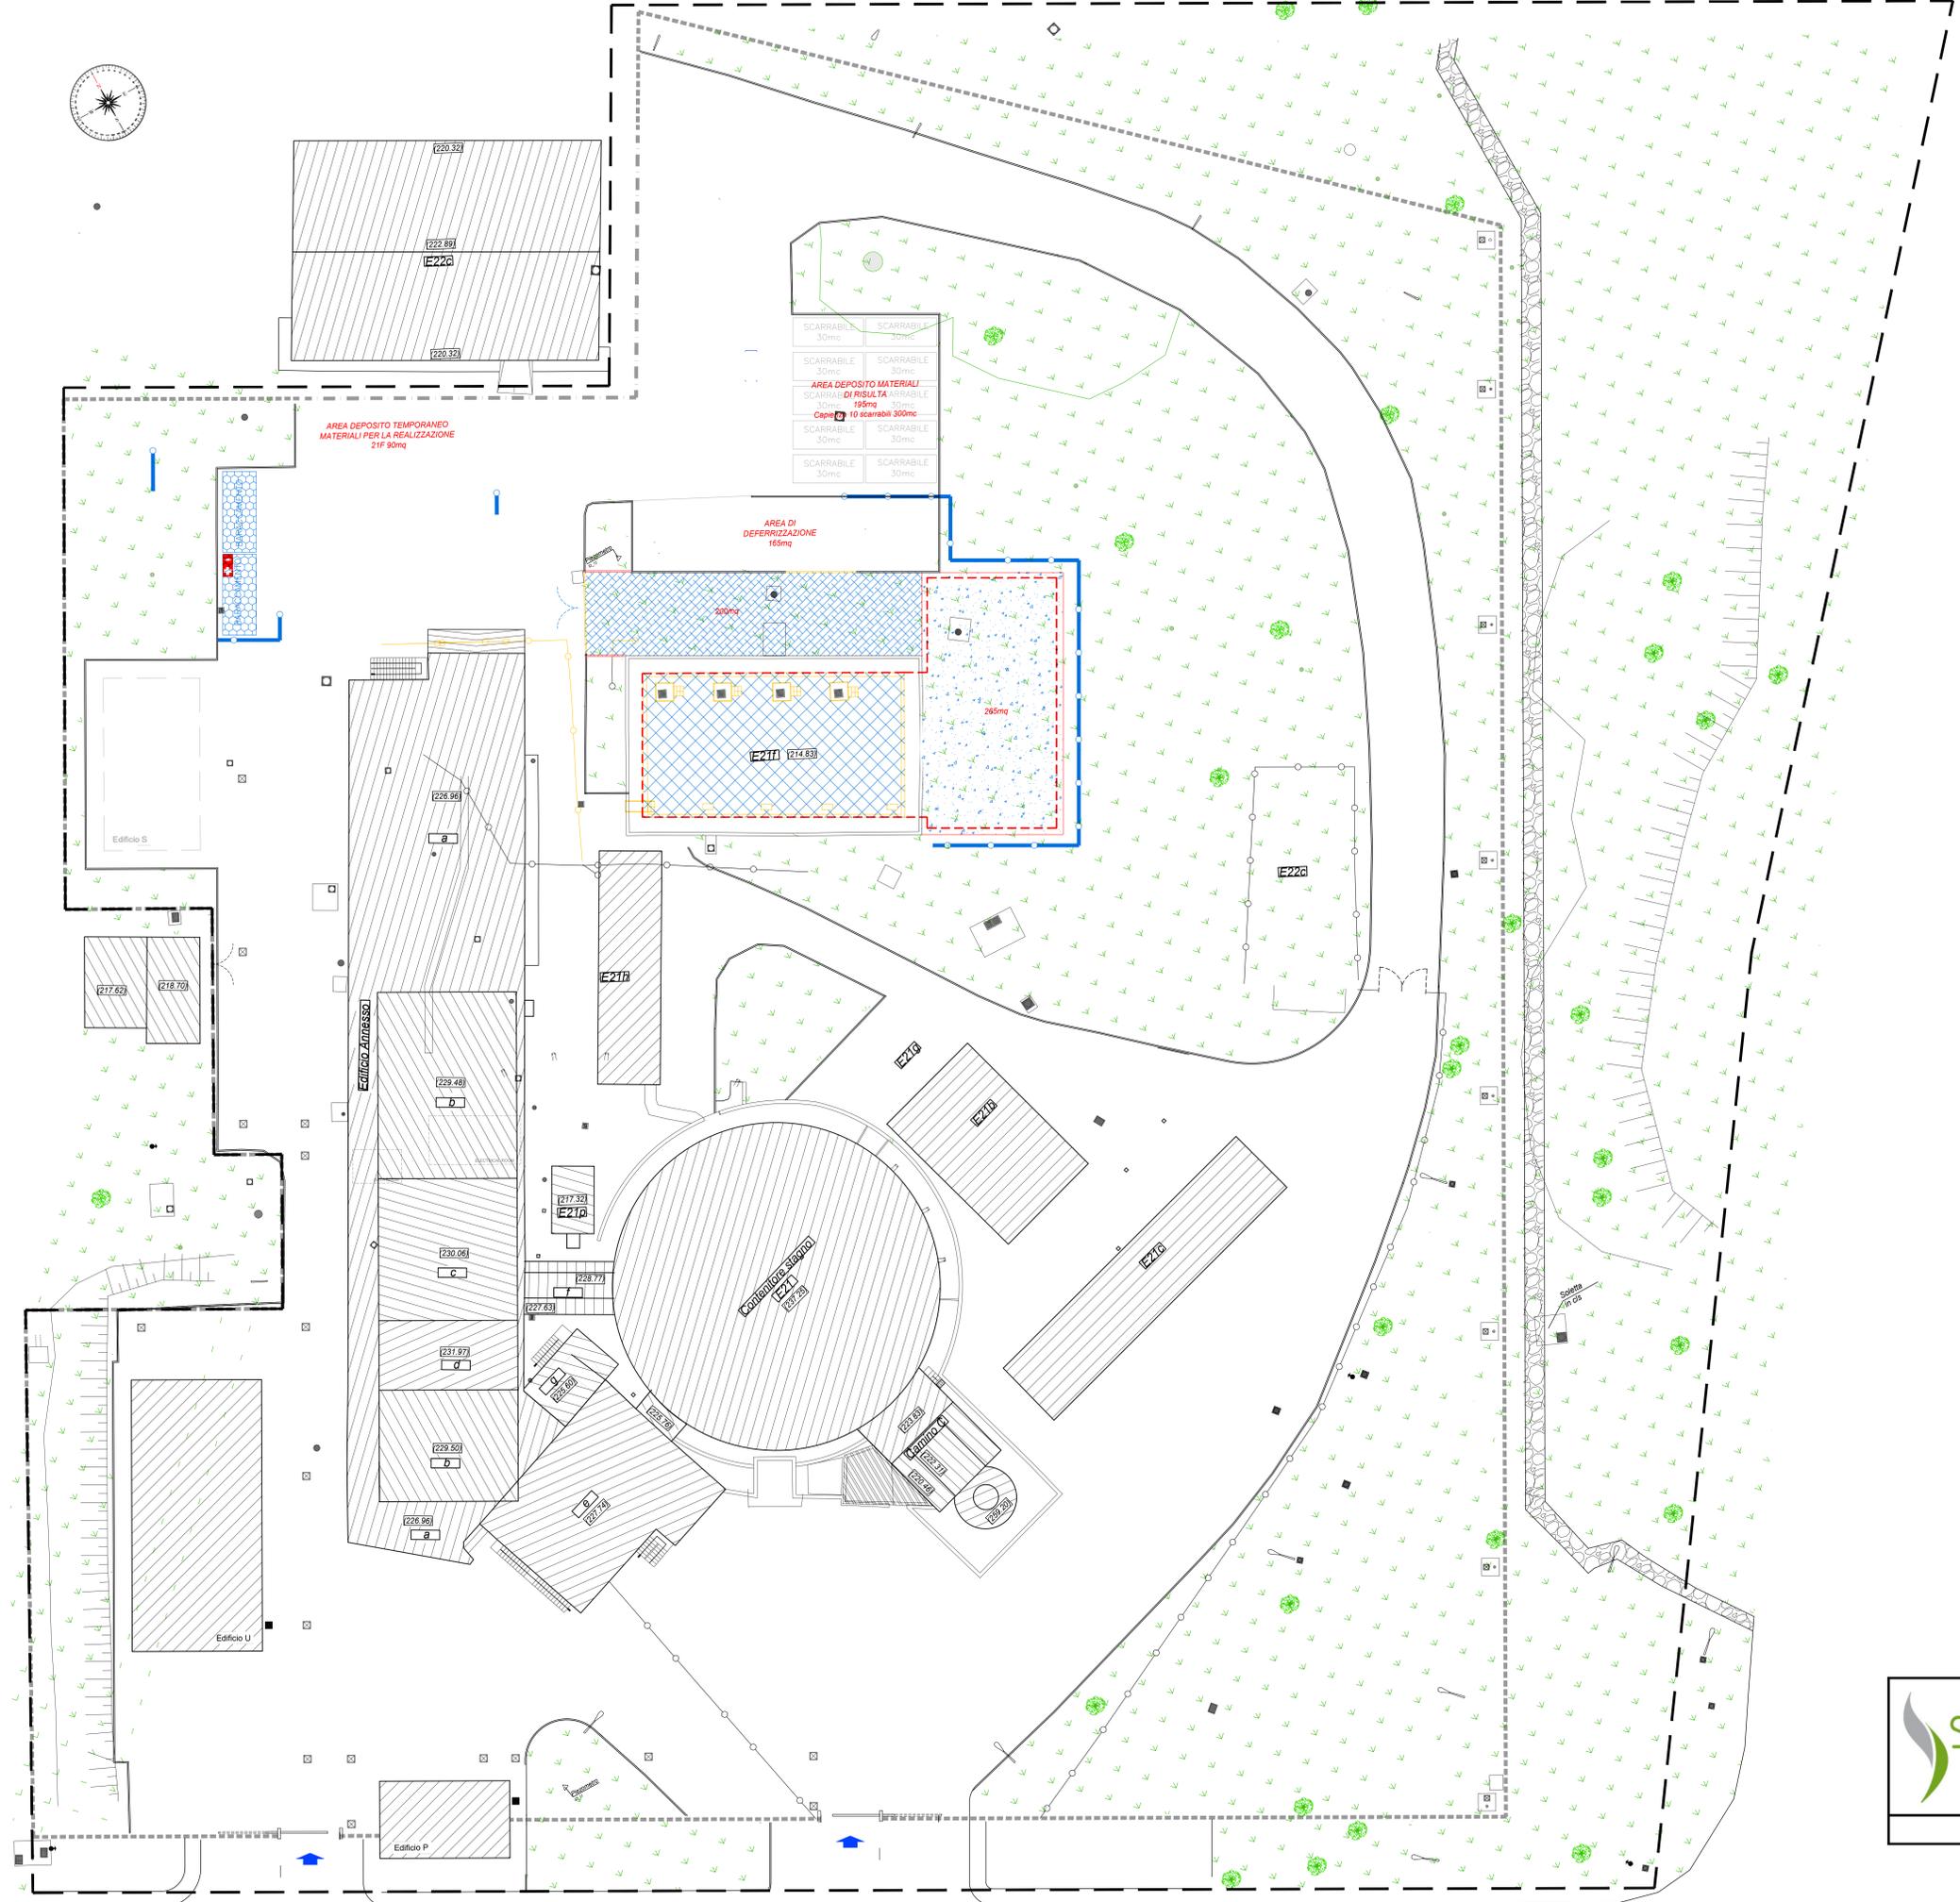

PARTICOLARE PACCHETTO PAVIMENTAZIONE STRADALE

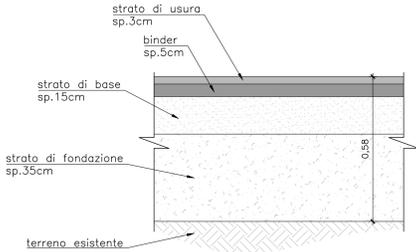

SOGIN

Disattivazione dell'Impianto Ispra1
 STUDIO DI IMPATTO AMBIENTALE
 PLANIMETRIA DI CANTIERIZZAZIONE
 EDIFICIO 21F
 scala 1:200

