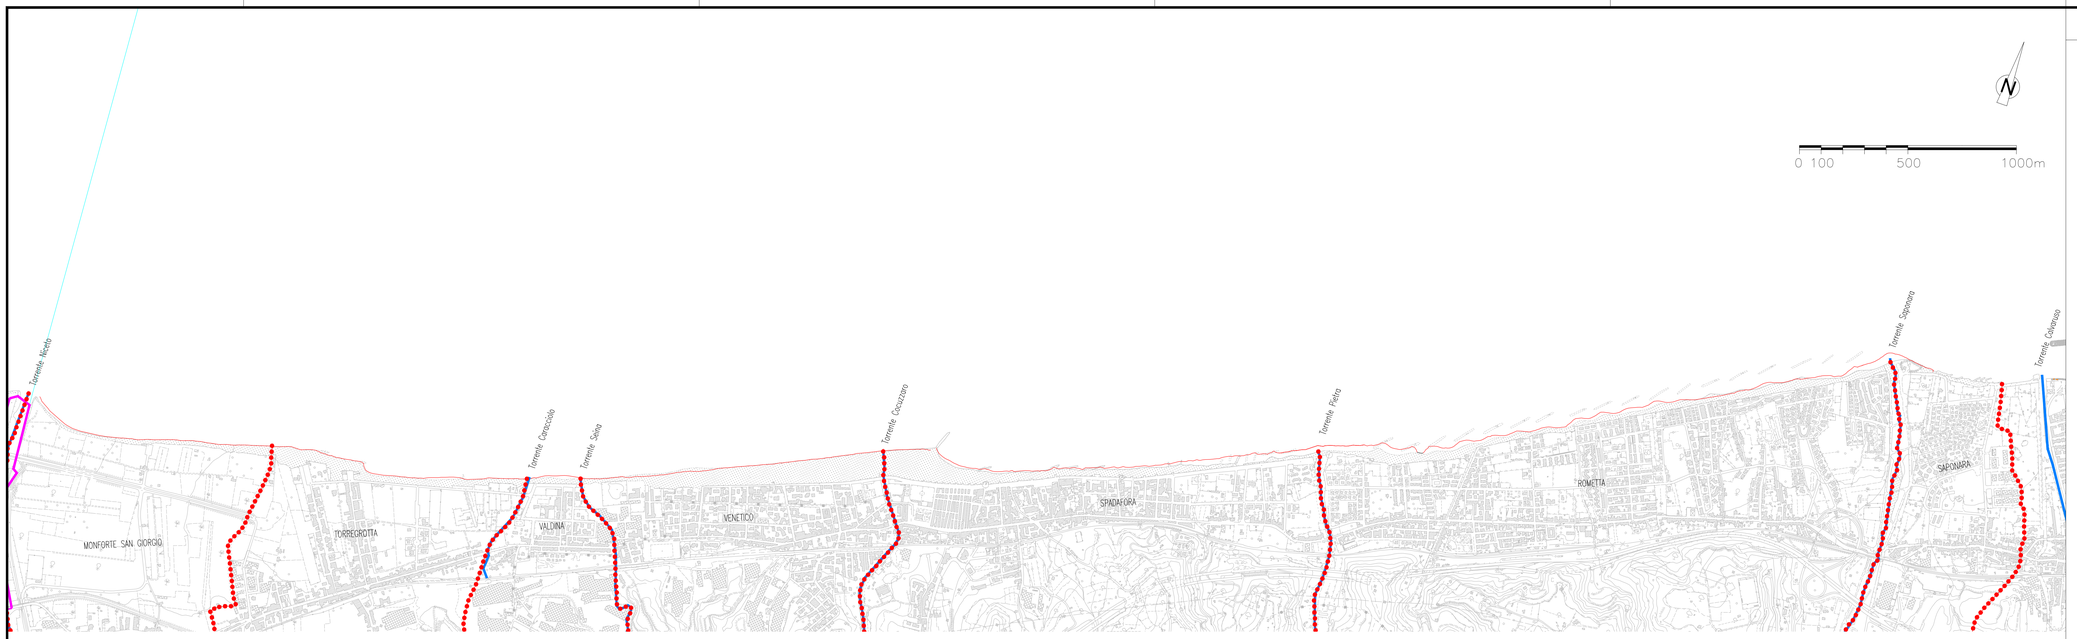

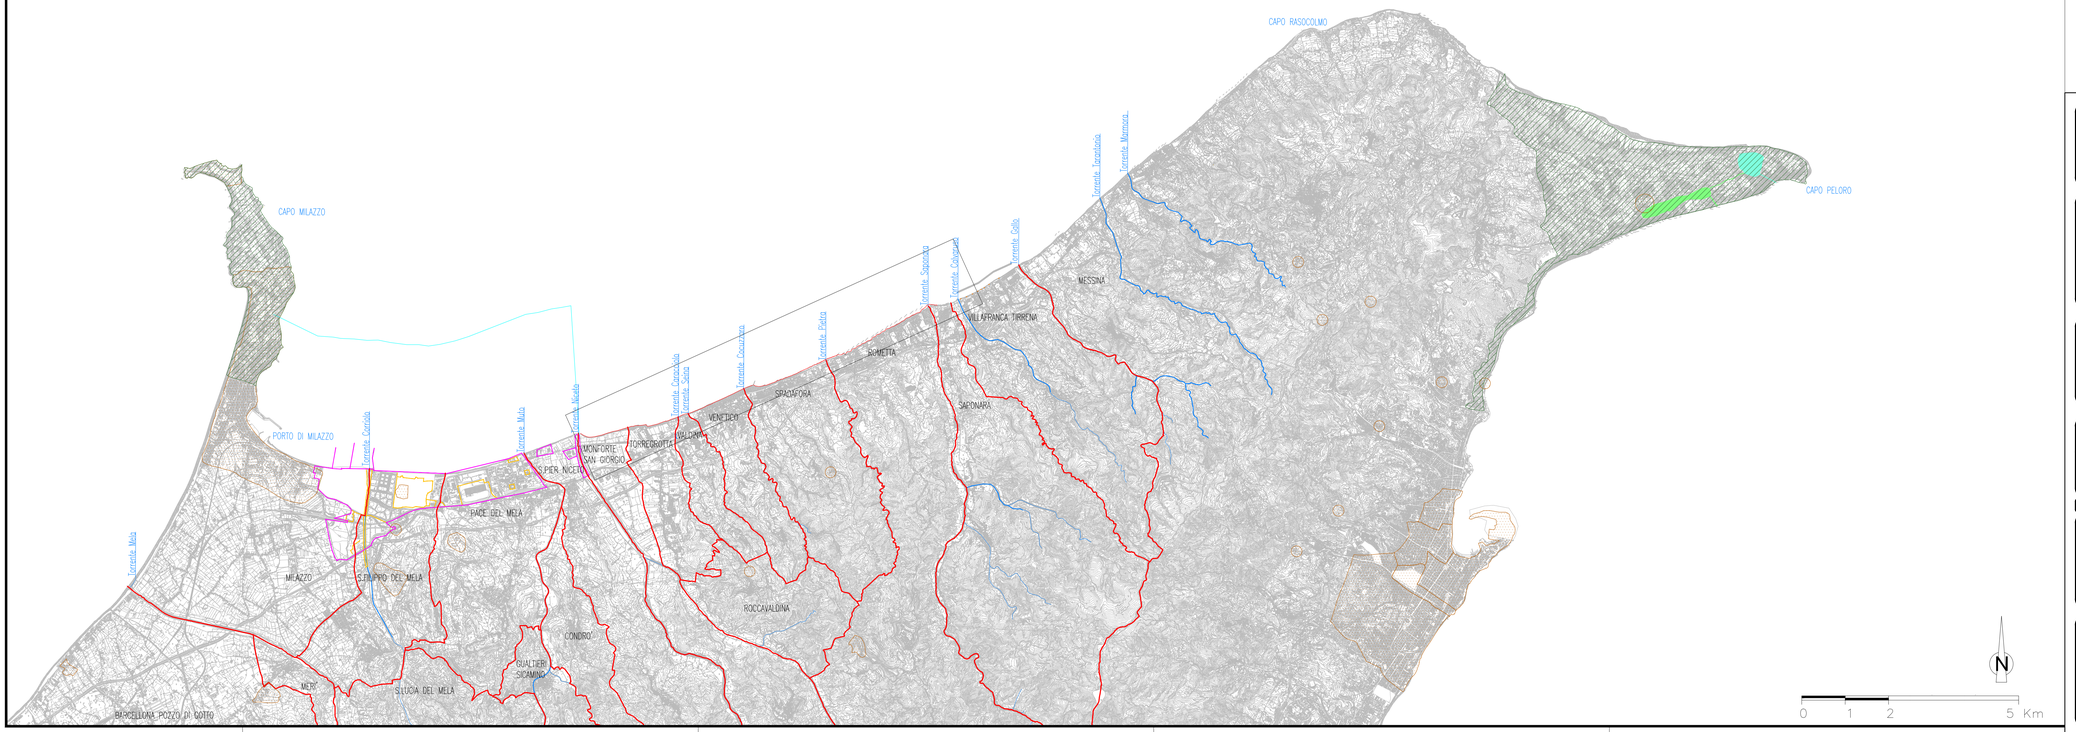

NOTE GENERALI

LEGENDA

- Confini Comunali
- Torrenti
- Perimetrazione a terra (Sito Interesse Nazionale)
- Aziende (Sito Interesse Nazionale)
- Perimetrazione a mare (Sito Interesse Nazionale)
- Riserve naturali regionali – Zona A
- Riserve naturali regionali – Zona B
- Area di interesse archeologico – L. 1089/39 – L. 431/85
- Territori vincolati ai sensi della L.1947/39

Stretto di Messina

Concessionaria per la progettazione, realizzazione e gestione del collegamento stabile tra la Sicilia e il Continente
Organismo di Diritto pubblico
(Legge n° 1158 del 17 dicembre 1971, modificata dal D.Lgs. n° 114 del 24 aprile 2003)

Eurolink

PONTE SULLO STRETTO DI MESSINA

PROGETTO DEFINITIVO

ALTERNATIVE AI SITI DI DEPOSITO

(Richieste CTVA del 22/12/2011 Prot. CTVA/2011/4534 e del 16/03/2012 Prot. CTVA/2012/1012)

EUROLINK S.C.p.A.
IMPREGILO S.p.A.
SOCIETA' ITALIANA PER CONDOTTE D'ACQUA S.p.A.
COOPERATIVA MURATORI E CEMENTISTI - C.M.C. di Ravenna Soc. Coop. a.r.l.
SACYR S.A.U.
ISHIKAWAJIMA - HARIMA HEAVY INDUSTRIES CO. Ltd.
A.C.I. S.C.P.A. - CONSORZIO STABILE

IL PROGETTISTA
(Ing. E. Pagani)
Ordine Ingegneri Prov. Milano n° 15408

IL CONTRAENTE GENERALE
(Ing. P.P. Marcheselli)

STRETTO DI MESSINA DIRETTORE GENERALE
(Ing. G. Fiammenghi)

STRETTO DI MESSINA AMMINISTRATORE DELEGATO
(Dott. P. Ciucci)

Firmato digitalmente ai sensi dell'Art. 21 del D.Lgs. 82/2005

COLLEGAMENTI VERSANTI SICILIA

CZV0944_F0

CANTIERI
RIPASCIMENTO
PLANIMETRIA GENERALE E SCHEMI GRAFICI
CARTA DEI VINCOLI ARCHEOLOGICI–PAESAGISTICI

CODICE: C G 0 0 0 0 P G 3 V S C Z C 3 C O 0 0 0 0 0 0 0 2 F0
SCALA: Varie

REV.	DATA	DESCRIZIONE	REDATTO	VERIFICATO	APPROVATO
F0	08/06/2012	EMISSIONE FINALE	G.CUTAIA	D.RIGGIUOSO	F.GIORDANO

NOME DEL FILE: CZV 0944.dwg