FOTO–03

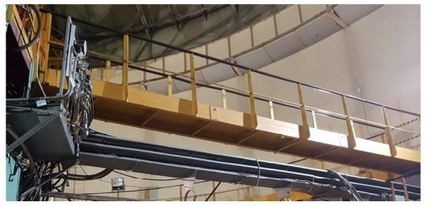

FOTO–02

FOTO–04

ANTE OPERAM QUOTA +4.40

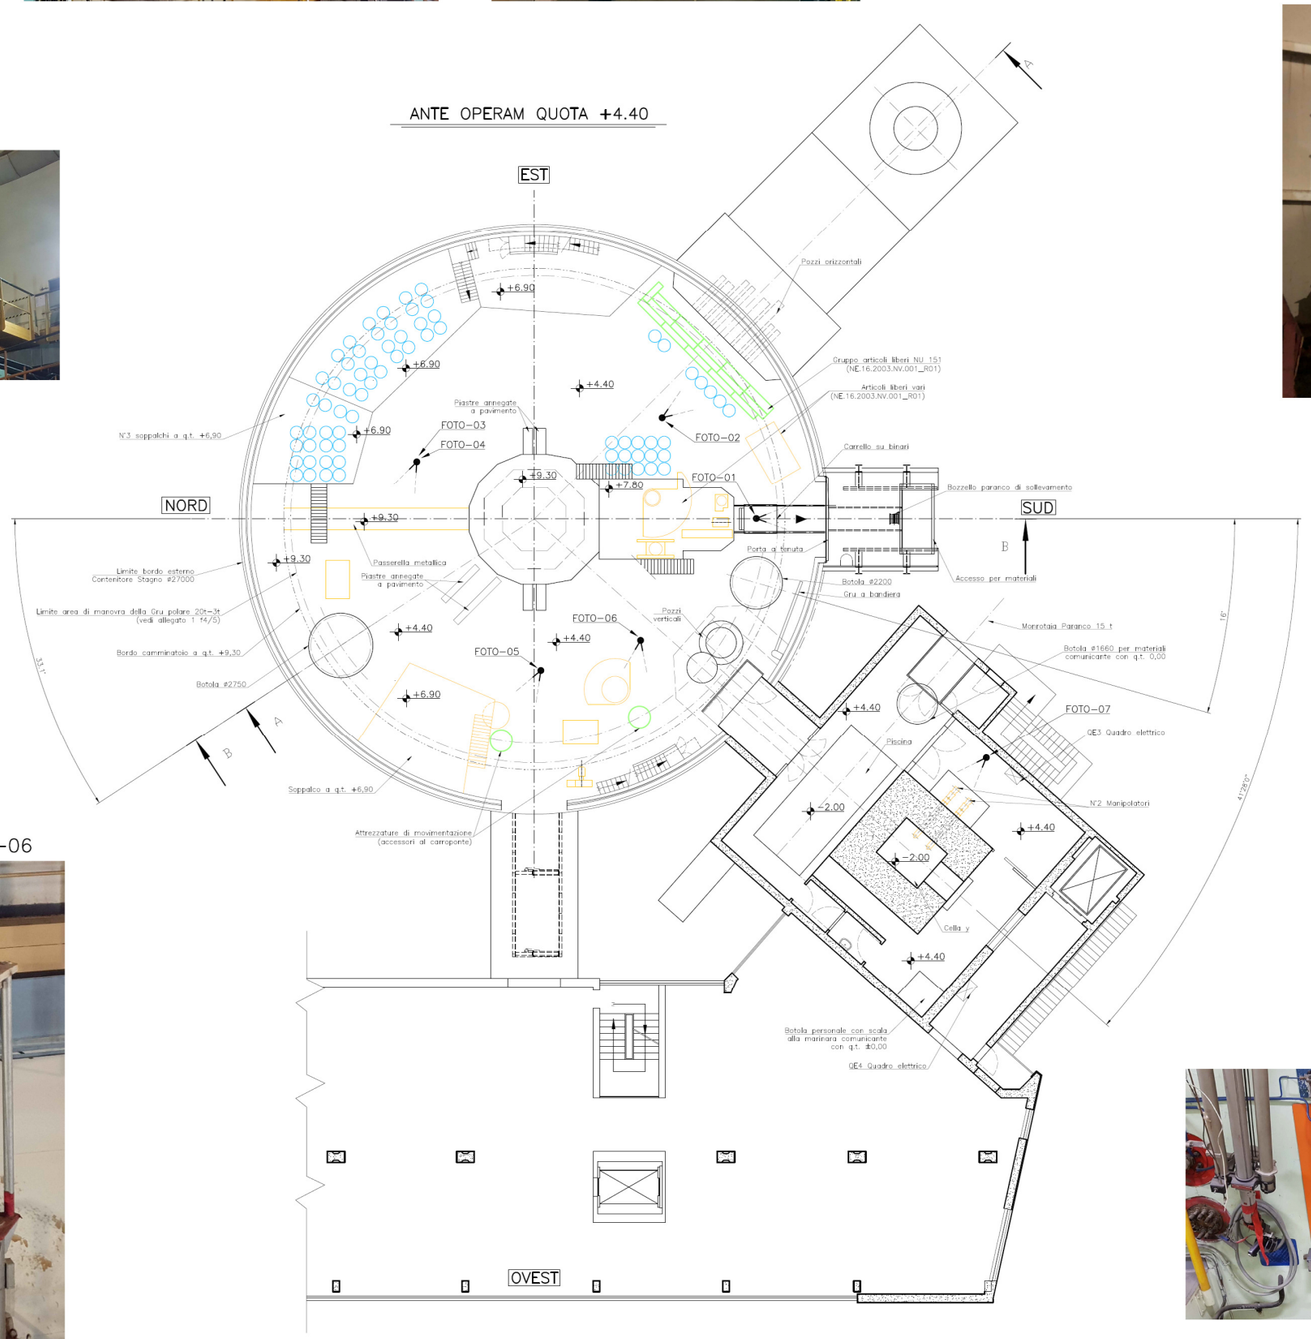

FOTO–01

FOTO–05

FOTO–06

FOTO–07

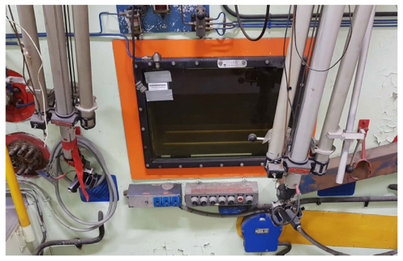

LEGENDA

- FUSTI 220L DA ALLONTANARE
- ARTICOLI LIBERI E ATTREZZATURE DA CONSERVARE PER LE ATTIVITA' DI FASE II
  - GRUPPO ARTICOLI LIBERI NU 151 (vedi NE.16.2003.NV.00_R01)
  - N°2 ATTREZZATURE DI MOVIMENTAZIONE (ACCESSORI AL CARROPONTE)
- ARTICOLI LIBERI, SISTEMI E COMPONENTI DA RIMUOVERE IN FASE I
- CALCESTRUZZO
- SIMBOLI QUOTA AL FINITO

NOTE:

TUTTE LE MISURE INDICATE SONO IN MILLIMETRI

TUTTE LE QUOTE ALTIMETRICHE SONO IN METRI

ANTE OPERAM PIANO PRIMO +4,40

A0

Allegato 1
Foglio 3/4

SCALA 1:100