


LEGENDA

- ARTICOLI LIBERI, SISTEMI E COMPONENTI DA RIMUOVERE IN FASE I
- CALCESTRUZZO
- SIMBOLI QUOTA AL FINITO

NOTE:

TUTTE LE MISURE INDICATE SONO IN MILLIMETRI
TUTTE LE QUOTE ALTIMETRICHE SONO IN METRI

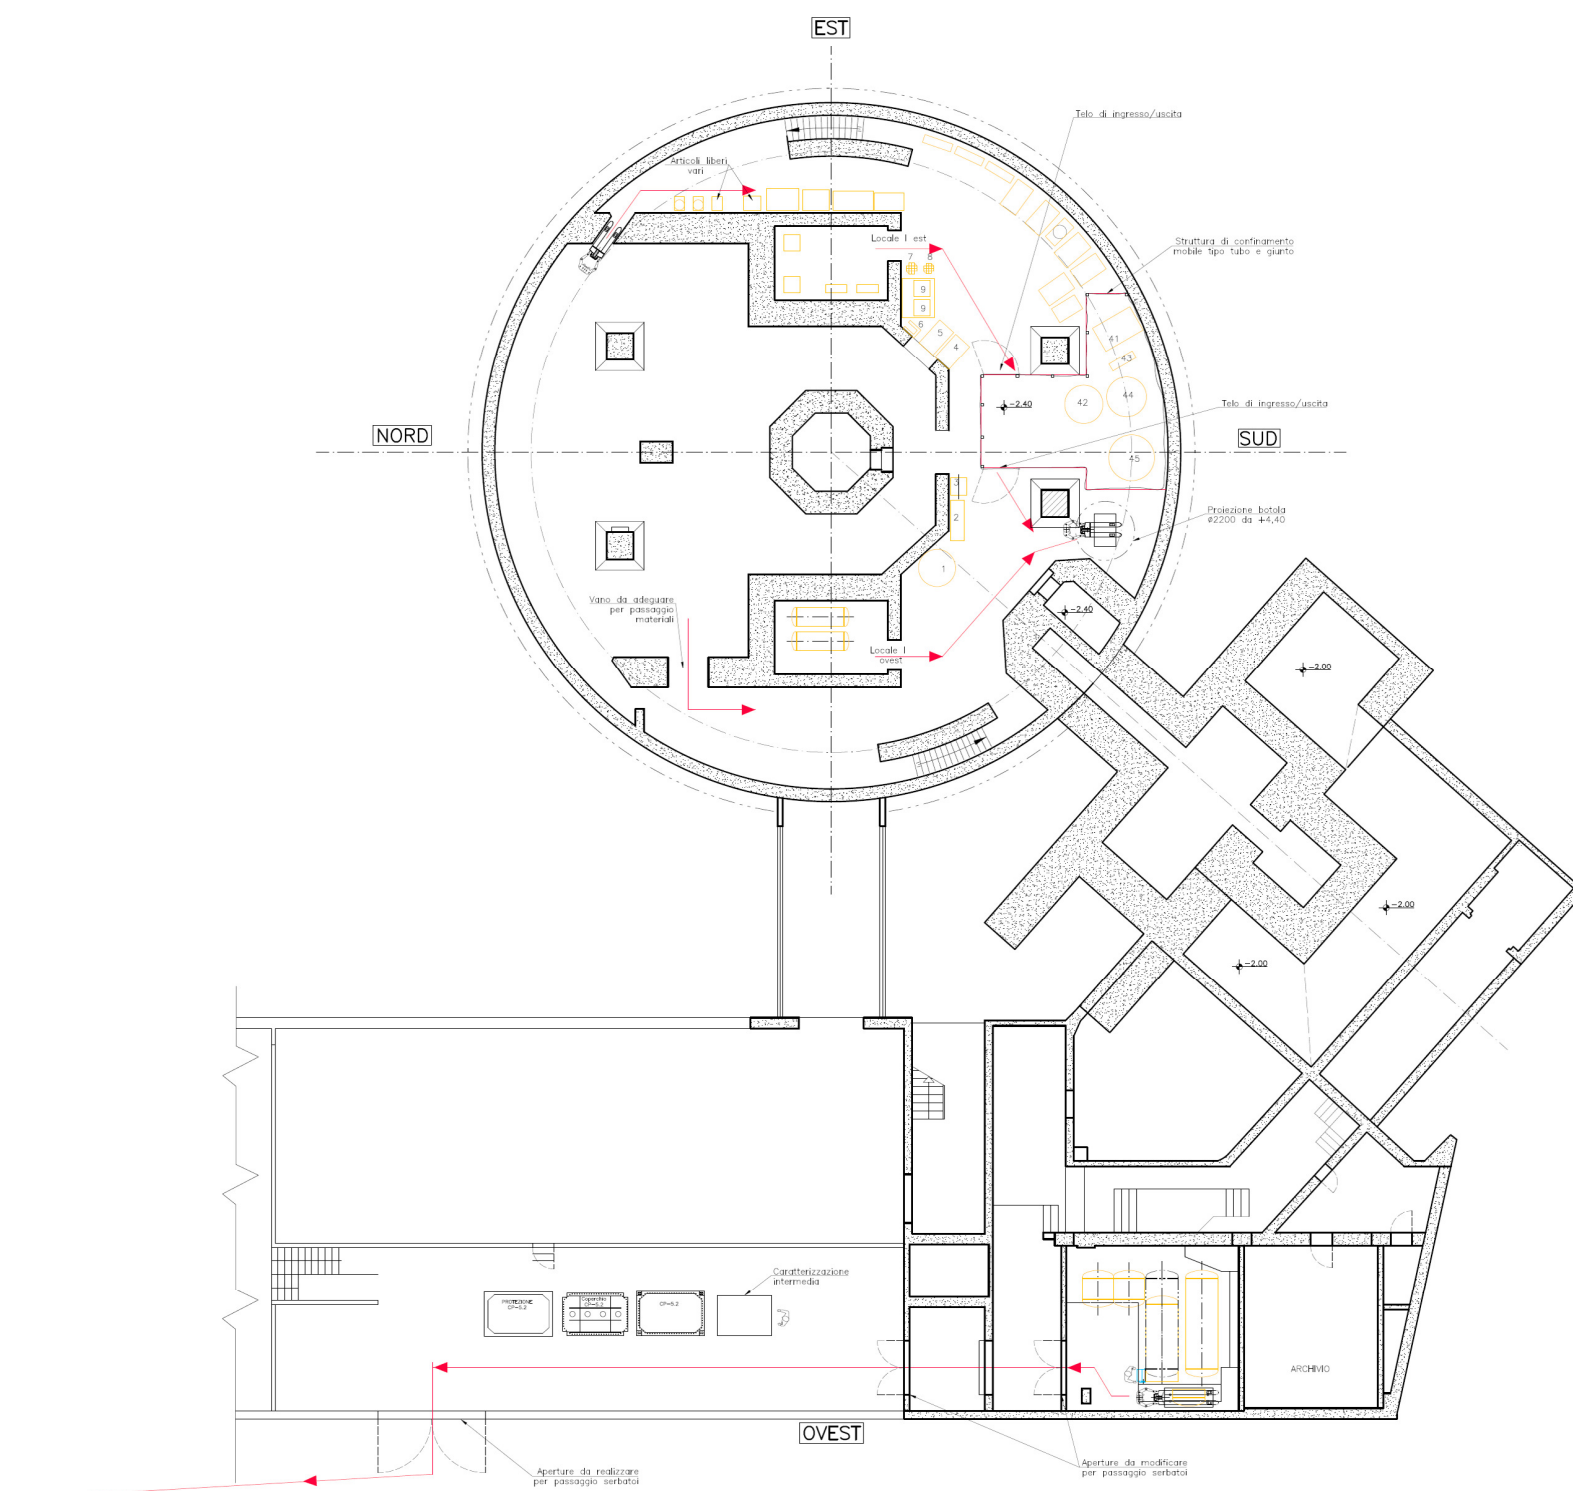

PERCORSI INTERNI PIANO
SEMI-INTERRETO -2,45
WMF INTERNA E MOBILE

Allegato 8
Foglio 1/1

SCALA
1:100

A0