


LEGENDA

- FUSTI 220L DA ALLONTANARE
- ARTICOLI LIBERI, SISTEMI E COMPONENTI DA RIMUOVERE IN FASE I
- CALCESTRUZZO
- SIMBOLI QUOTA AL FINITO

NOTE:

TUTTE LE MISURE INDICATE SONO IN MILLIMETRI  
TUTTE LE QUOTE ALTIMETRICHE SONO IN METRI

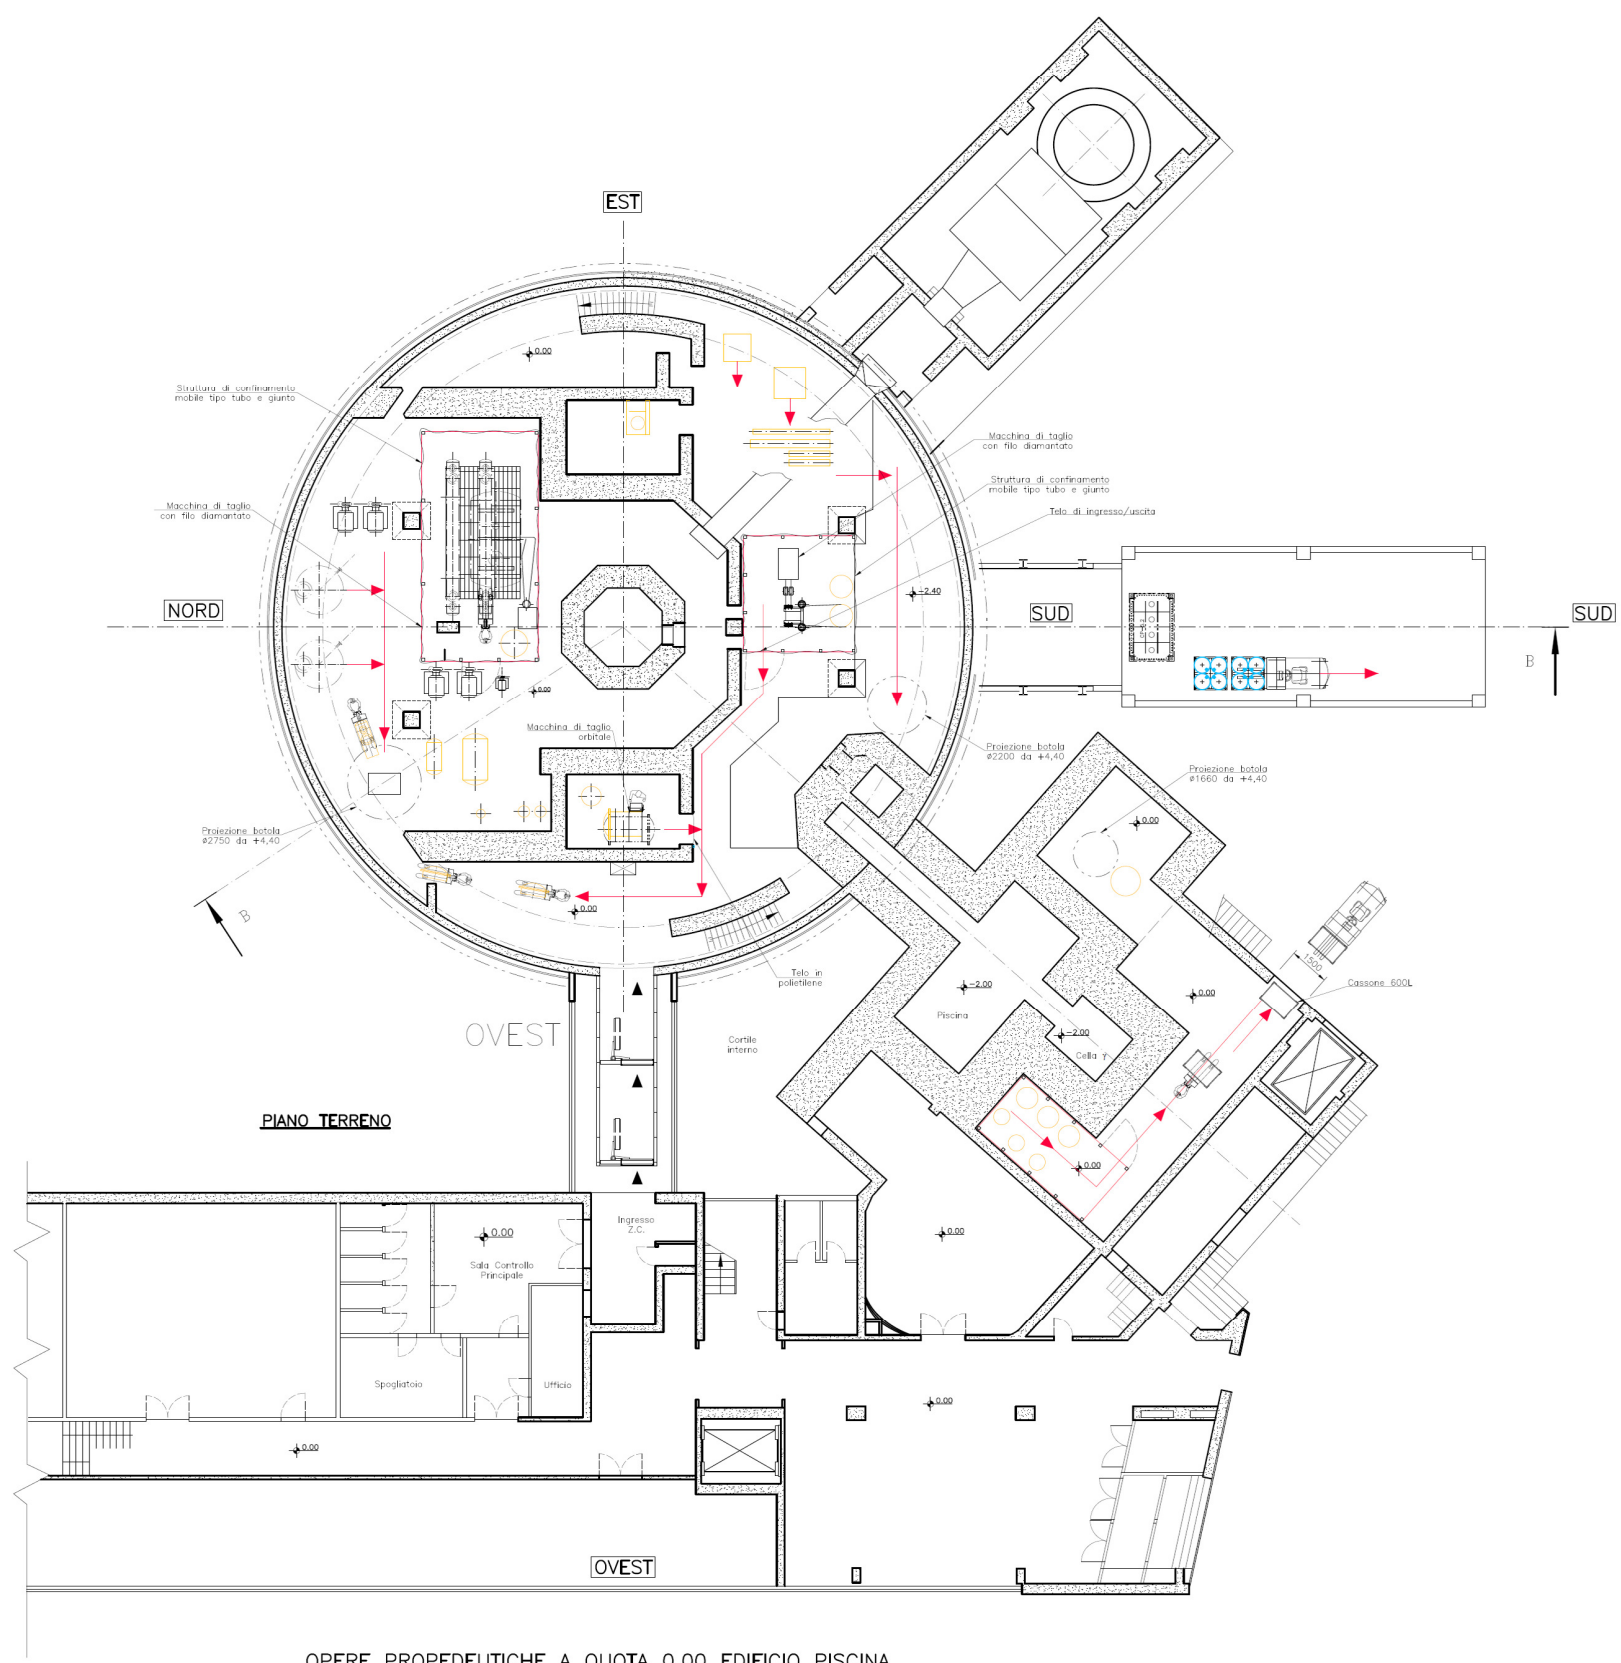

OPERE PROPEDEUTICHE A QUOTA 0.00 EDIFICIO PISCINA

- MODIFICA PORTA ACCESSO ESTERNO (LATO SUD) A LARGHEZZA 1500 mm.
- INSTALLAZIONE ALL'INTERNO DELL'EDIFICIO A Q.TA ±0.00 DI UNA STRUTTURA DI CONFINAMENTO PER SEZIONAMENTO SERBATOI.
- TRASFERIMENTO CONCI CON CONTENITORI DA 600 LITRE FUSTI DA 220L.

PERCORSI INTERNI PIANO TERRA 0,00  
WMF INTERNA E MOBILE