


LEGENDA

- ARTICOLI LIBERI E ATTREZZATURE DA CONSERVARE PER LE ATTIVITA' DI FASE II
  - GRUPPO ARTICOLI LIBERI NU 151 (vedi NE.16.2003.NV.001\_R01)
  - N°2 ATTREZZATURE DI MOVIMENTAZIONE (ACCESSORI AL CARROPONTE)
- ARTICOLI LIBERI, SISTEMI E COMPONENTI DA RIMUOVERE IN FASE I
- CALCESTRUZZO
- SIMBOLI QUOTA AL FINITO

NOTE:

TUTTE LE MISURE INDICATE SONO IN MILLIMETRI  
TUTTE LE QUOTE ALTIMETRICHE SONO IN METRI

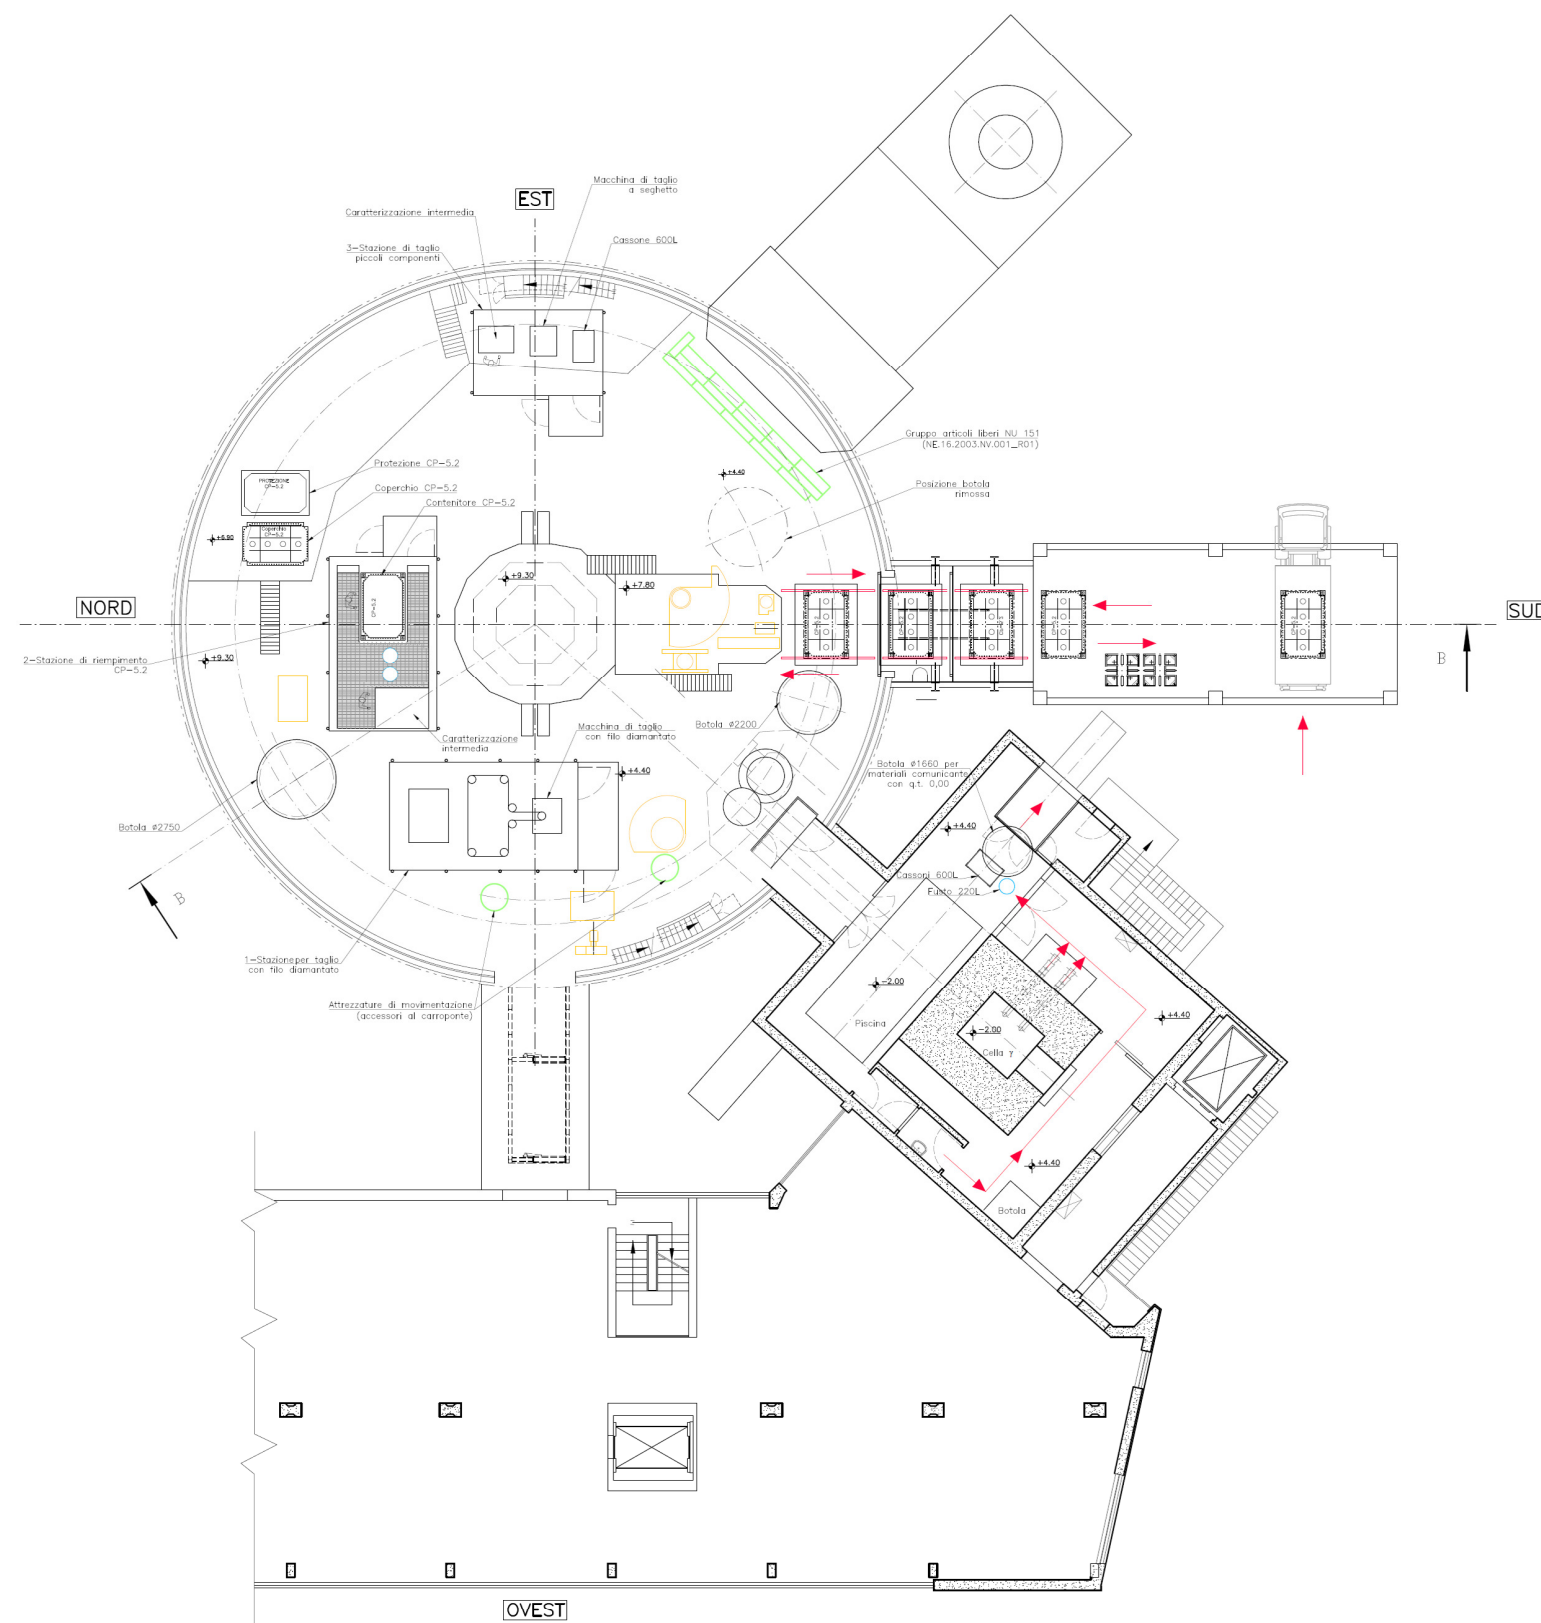

PERCORSI INTERNI PIANO PRIMO +4,40  
WMF INTERNA E MOBILE