



COMUNE	SVILUPPO LITORALE (m)
TORREGROTTA	1.200 m
VALDINA	250 m
VENETICO	1.400 m
SPADAFORA	2.000 m
ROMETTA	2.700 m
SAPONARA	710 m
VILLAFRANCA TIRRENA	1.600 m

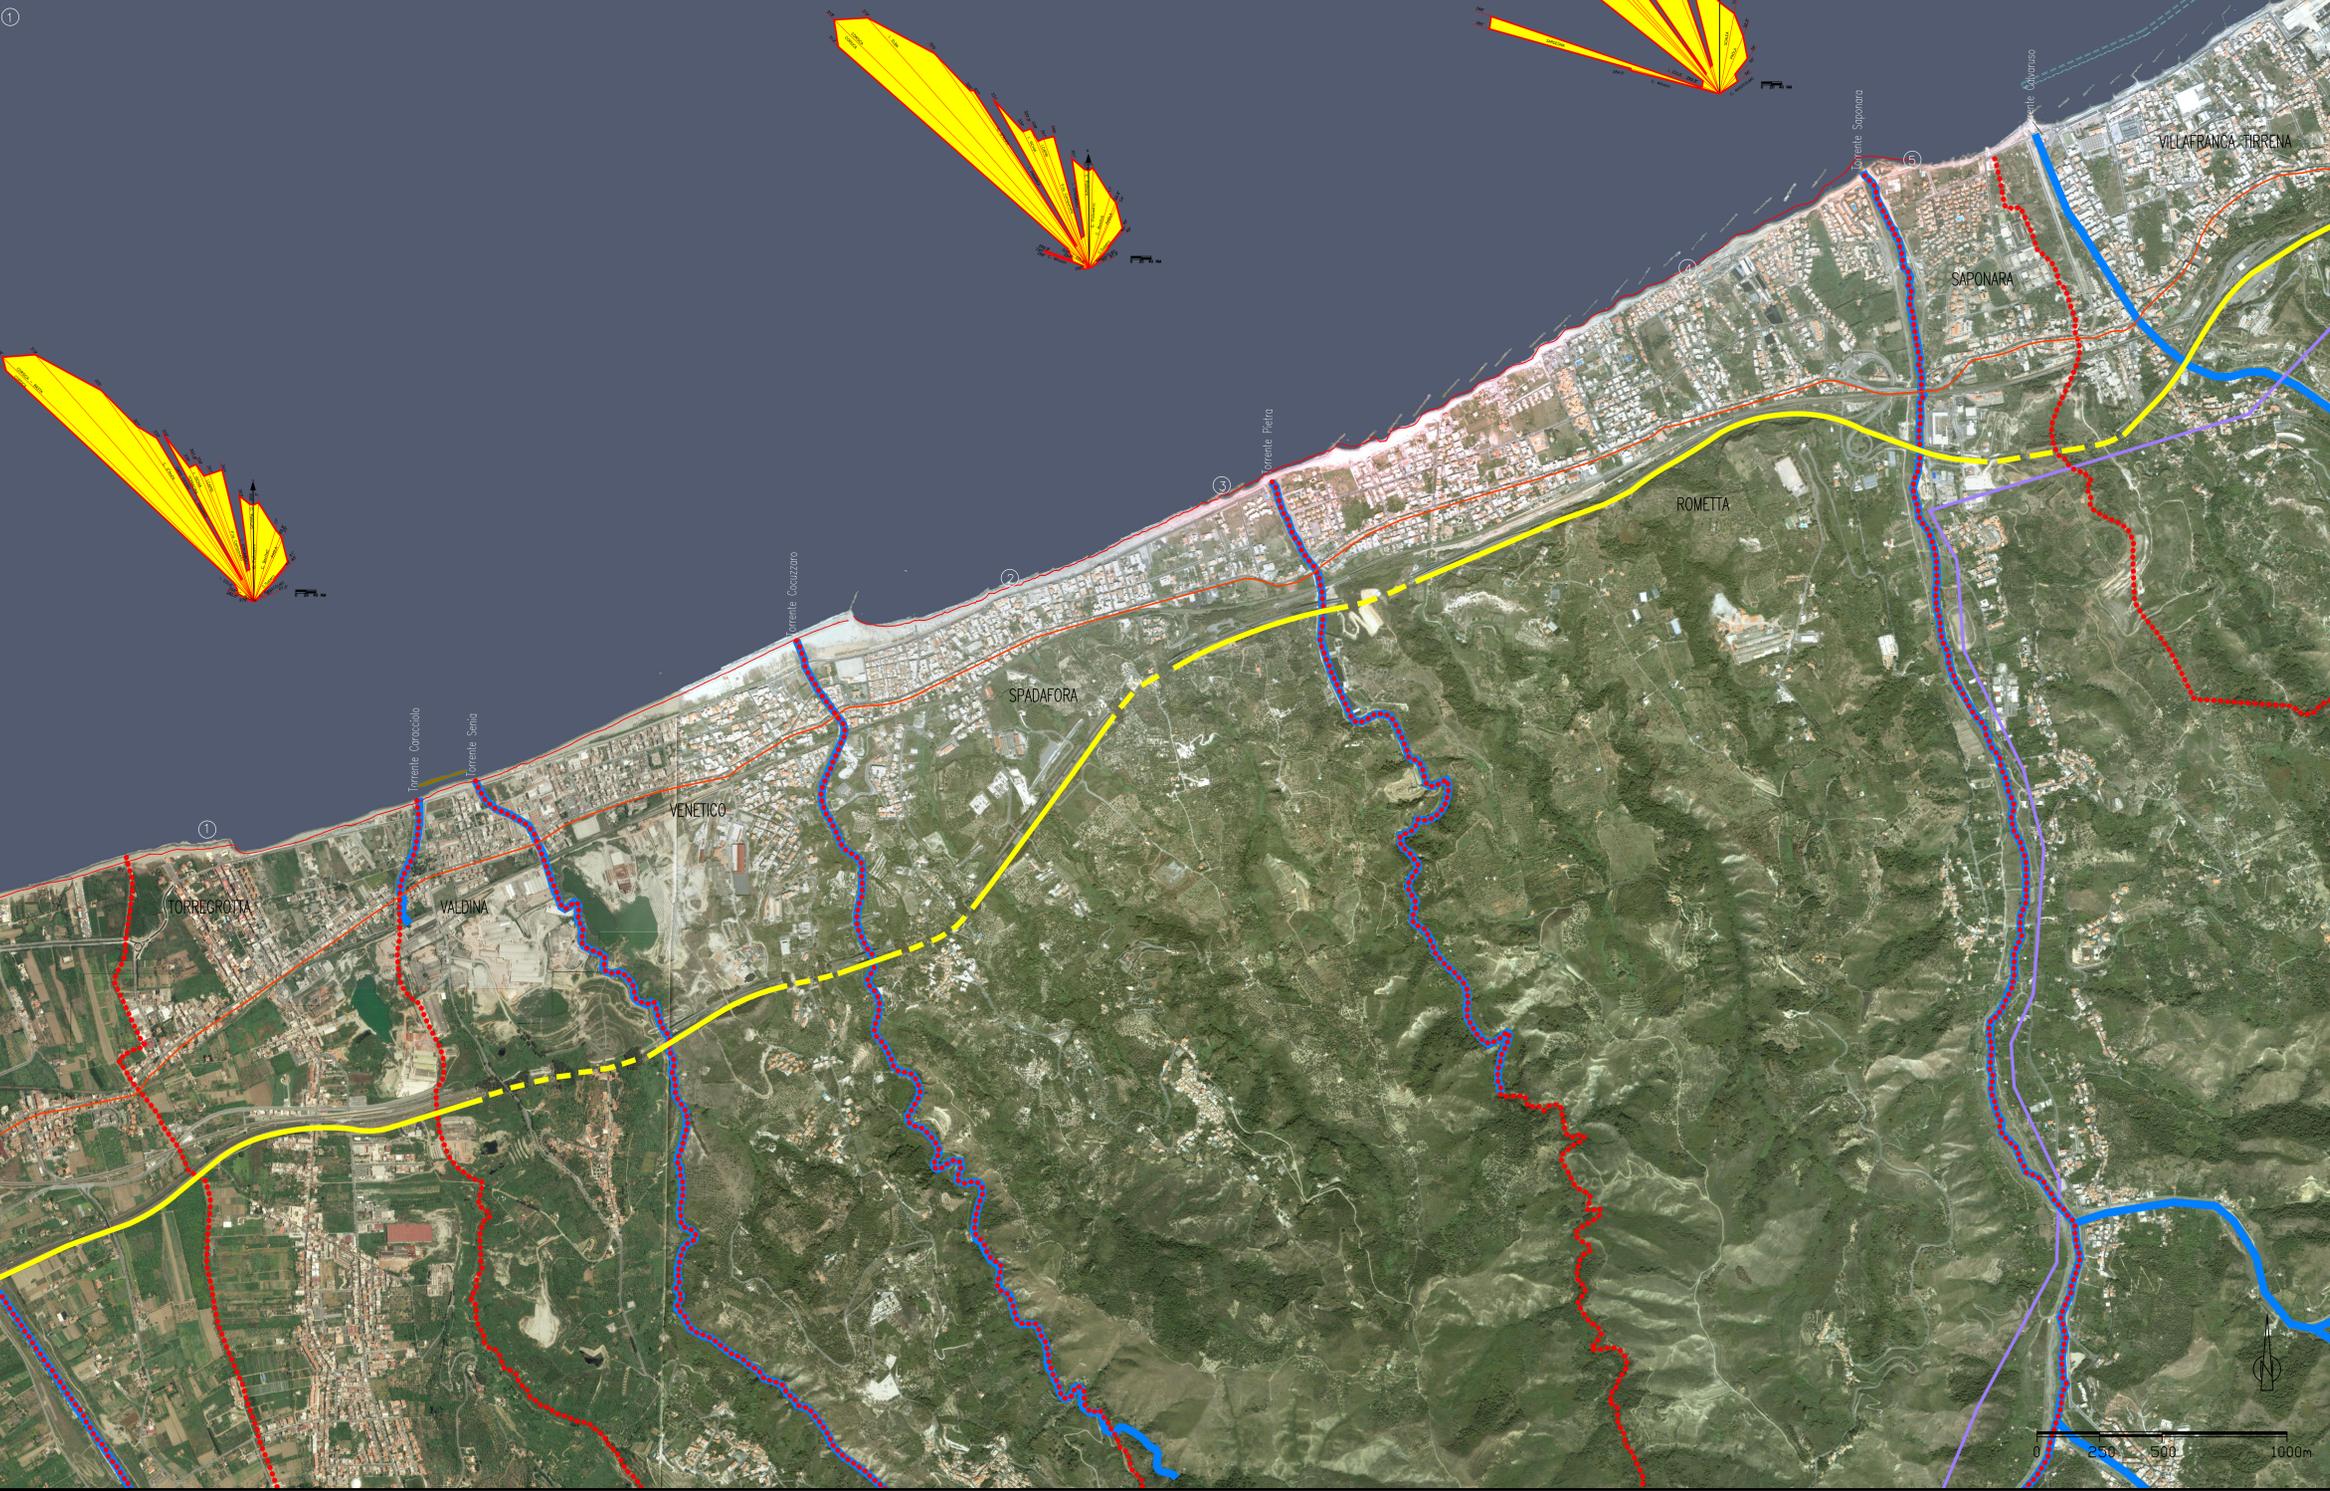

LEGENDA

Confini Comunali	Progetto esistente Villafanca
Torrenti	Autostrada A20 Messina-Palermo
Perimetrazione a terra (Sito Interesse Nazionale)	Strada Statale 113
Aziende (Sito Interesse Nazionale)	tetrapodi esistenti
Perimetrazione a mare (Sito Interesse Nazionale)	
ITA 030011 SIC (Dorsale Curcuraci-Antennomare)	

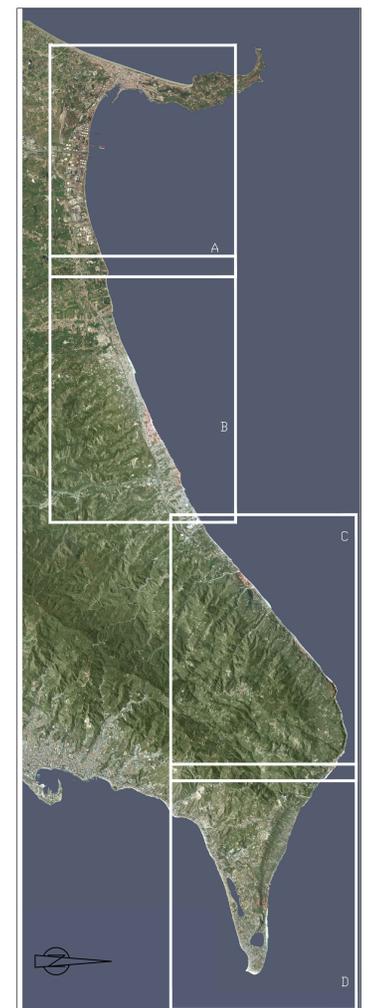

Stretto di Messina
 Concessionario per la progettazione, realizzazione e gestione del collegamento stabile tra le Sicile e il Continente
 (Legge n° 1159 del 17 dicembre 1971, modificata dal D.Lgs. n° 114 del 24 aprile 2003)

PONTE SULLO STRETTO DI MESSINA
PROGETTO DEFINITIVO
 ALTERNATIVE AI SITI DI DEPOSITO

EUROLINK S.p.A.
 IMPREGILO S.p.A.
 SOCIETA' ITALIANA PER CONDOTTE D'ACQUA S.p.A.
 COOPERATIVA MURATORI E CEMENTISTI - C.M.C. di Ravenna Soc. Coop. a.r.l.
 SACYR S.A.L.
 ISHIKAWAJIMA - HARIMA HEAVY INDUSTRIES CO. Ltd.
 A.C.I. S.C.P.A. - CONSORZIO STABILE

 IL PROGETTISTA (Ing. E. Poggi) Ordine Ingegneri Prov. Milano n° 15426	IL CONTRAENTE GENERALE (Ing. P.P. Marcheselli)	STRETTO DI MESSINA DIRETTORE GENERALE (Ing. G. Fiammenghi)	STRETTO DI MESSINA AMMINISTRATORE DELEGATO (Dott. P. Eluco)
------------------------------------------------------------------------------------	---------------------------------------------------	------------------------------------------------------------------	-------------------------------------------------------------------

COLLEGAMENTI VERSANTE SICILIA **CZV1145_F0**
 CANTIERI
 RIPASCIMENTO
 PLANIMETRIA GENERALE E SCHEMI GRAFICI
 AEROFOTO AREA DI INTERVENTO - TAV. 2/4

REV.	DATA	DESCRIZIONE	REDATTO	VERIFICATO	APPROVATO
01	08/05/2012	EMISSIONE FINALE	G. GIUNTA	D. ROSCIOLISSI	F. GIORDANO

CODICE: **C|G|0|0|0|0|P|1|4|V|S|C|Z|C|3|C|0|0|0|0|0|0|0|3|F|0** | ISOLA: 1:10.000
 NOME DEL FILE: CZV1145.dwg