


Mappa Acustica Stato Attuale
Periodo di Riferimento Diurno

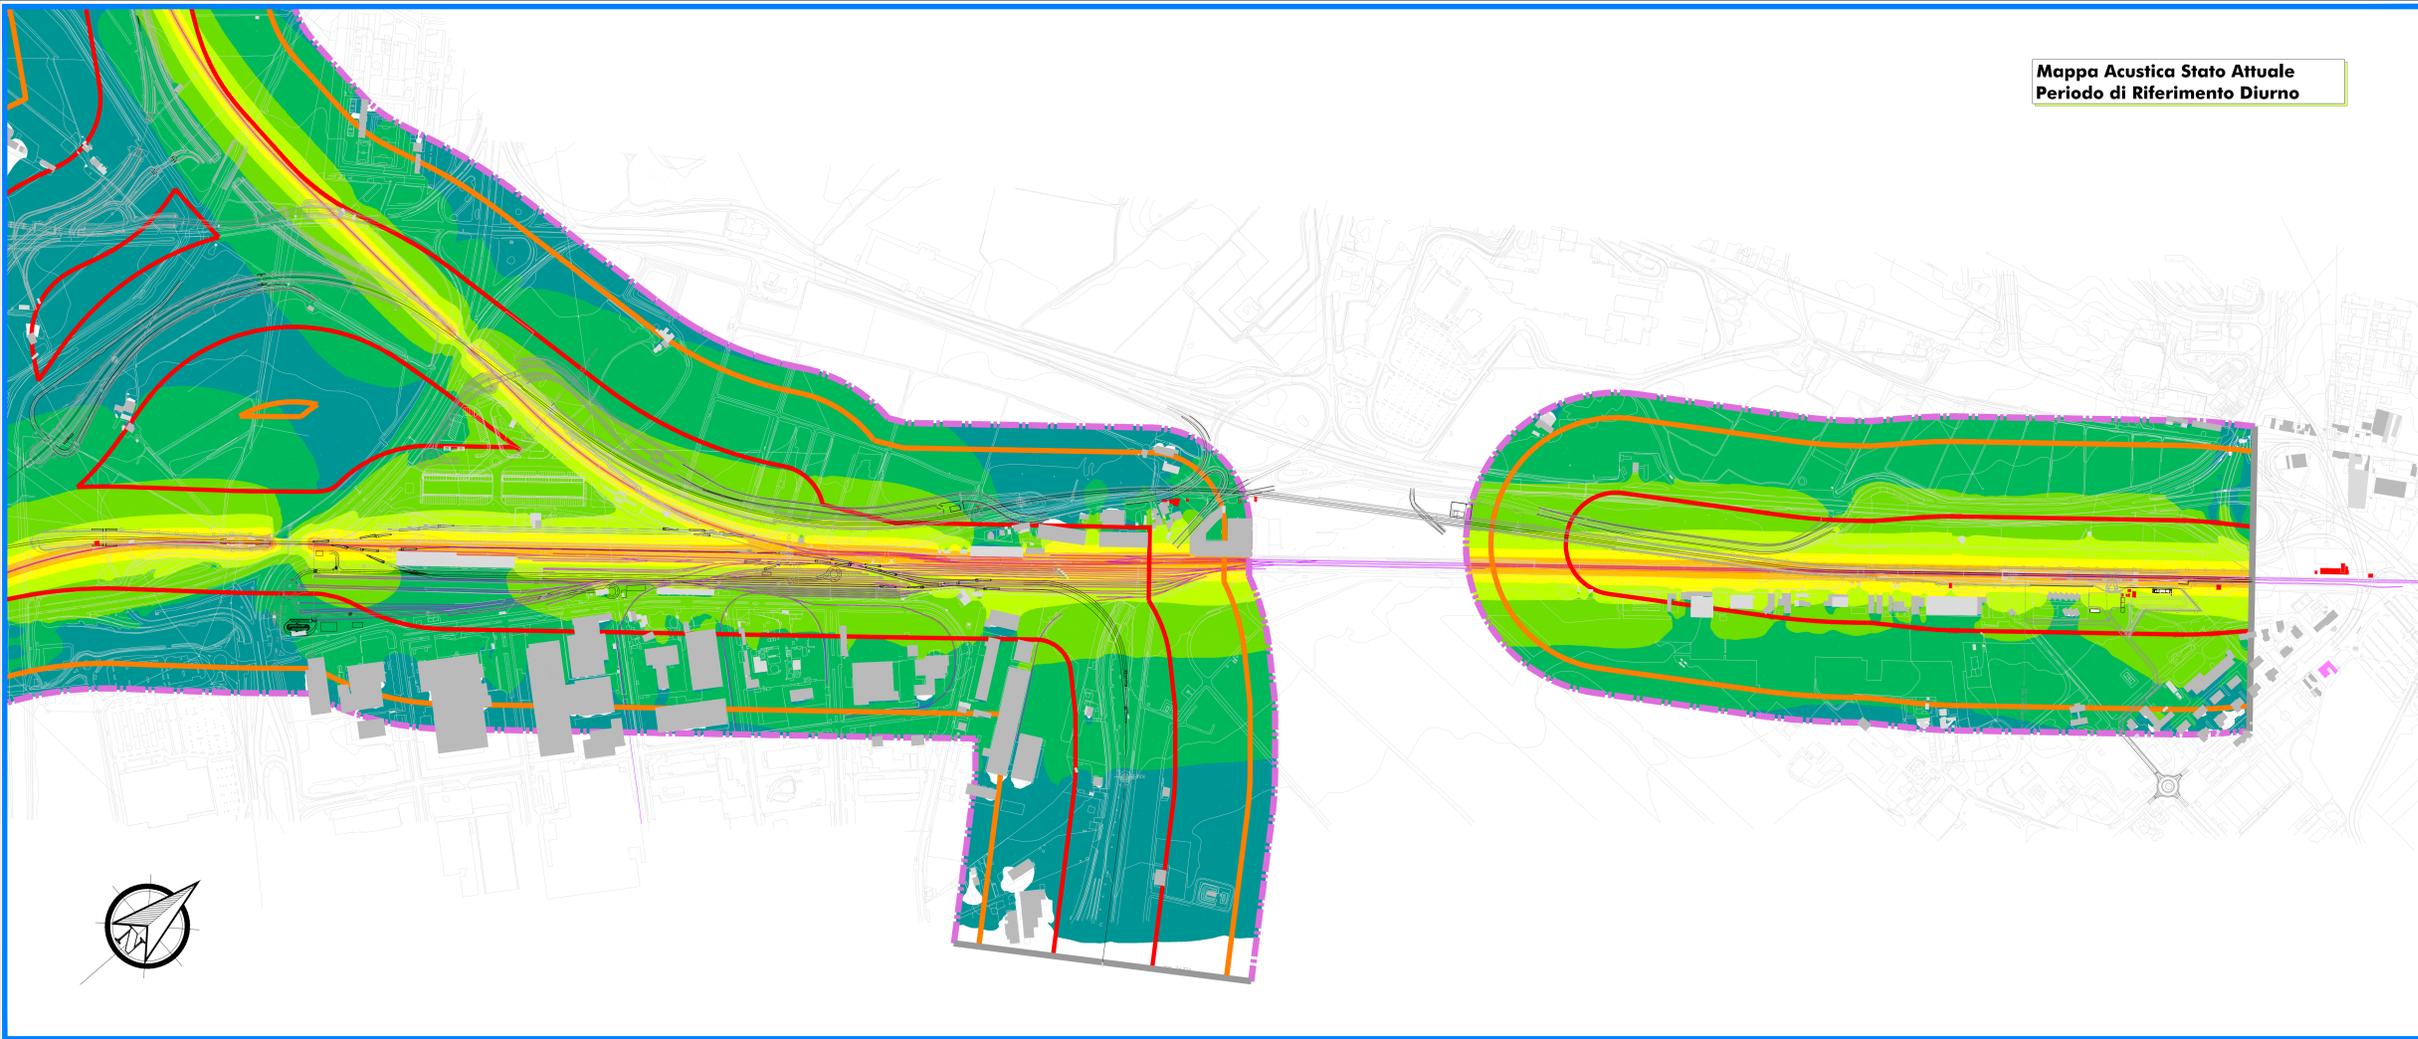

LEGENDA

Scala cromatica dei livelli sonori

- < 35 dBA
- 35 - 40 dBA
- 40 - 45 dBA
- 45 - 50 dBA
- 50 - 55 dBA
- 55 - 60 dBA
- 60 - 65 dBA
- 65 - 70 dBA
- 70 - 75 dBA
- 75 - 80 dBA
- > 80 dBA

Identificativo Ricettore

- Ricettore
- Ricettore industriale/Altro
- Ricettore sensibile
- Ricettore previsto in demolizione

Fasce di pertinenza acustica ferroviaria
D.P.R. 18 / 11 / 1998 n°459

- Fascia A (0 - 100 m per lato da binario esterno)
- Fascia B (100 - 250 m per lato da binario esterno)

Ambito di Studio

- Fascia Ambito di Studio (250 - 300 m da binario esterno di progetto per Zonizzazione Acustica)


Linea Ferroviaria

- Binario di Progetto
- Binario Linea Storica


Limiti comunali

- Confine comunale
- Toponimo comune

KEY-PLAN

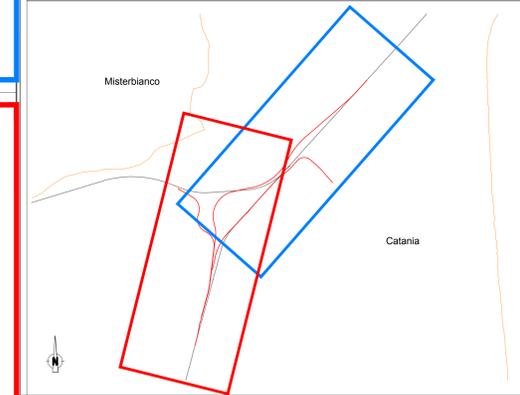

Mappa Acustica Stato Attuale
Periodo di Riferimento Diurno

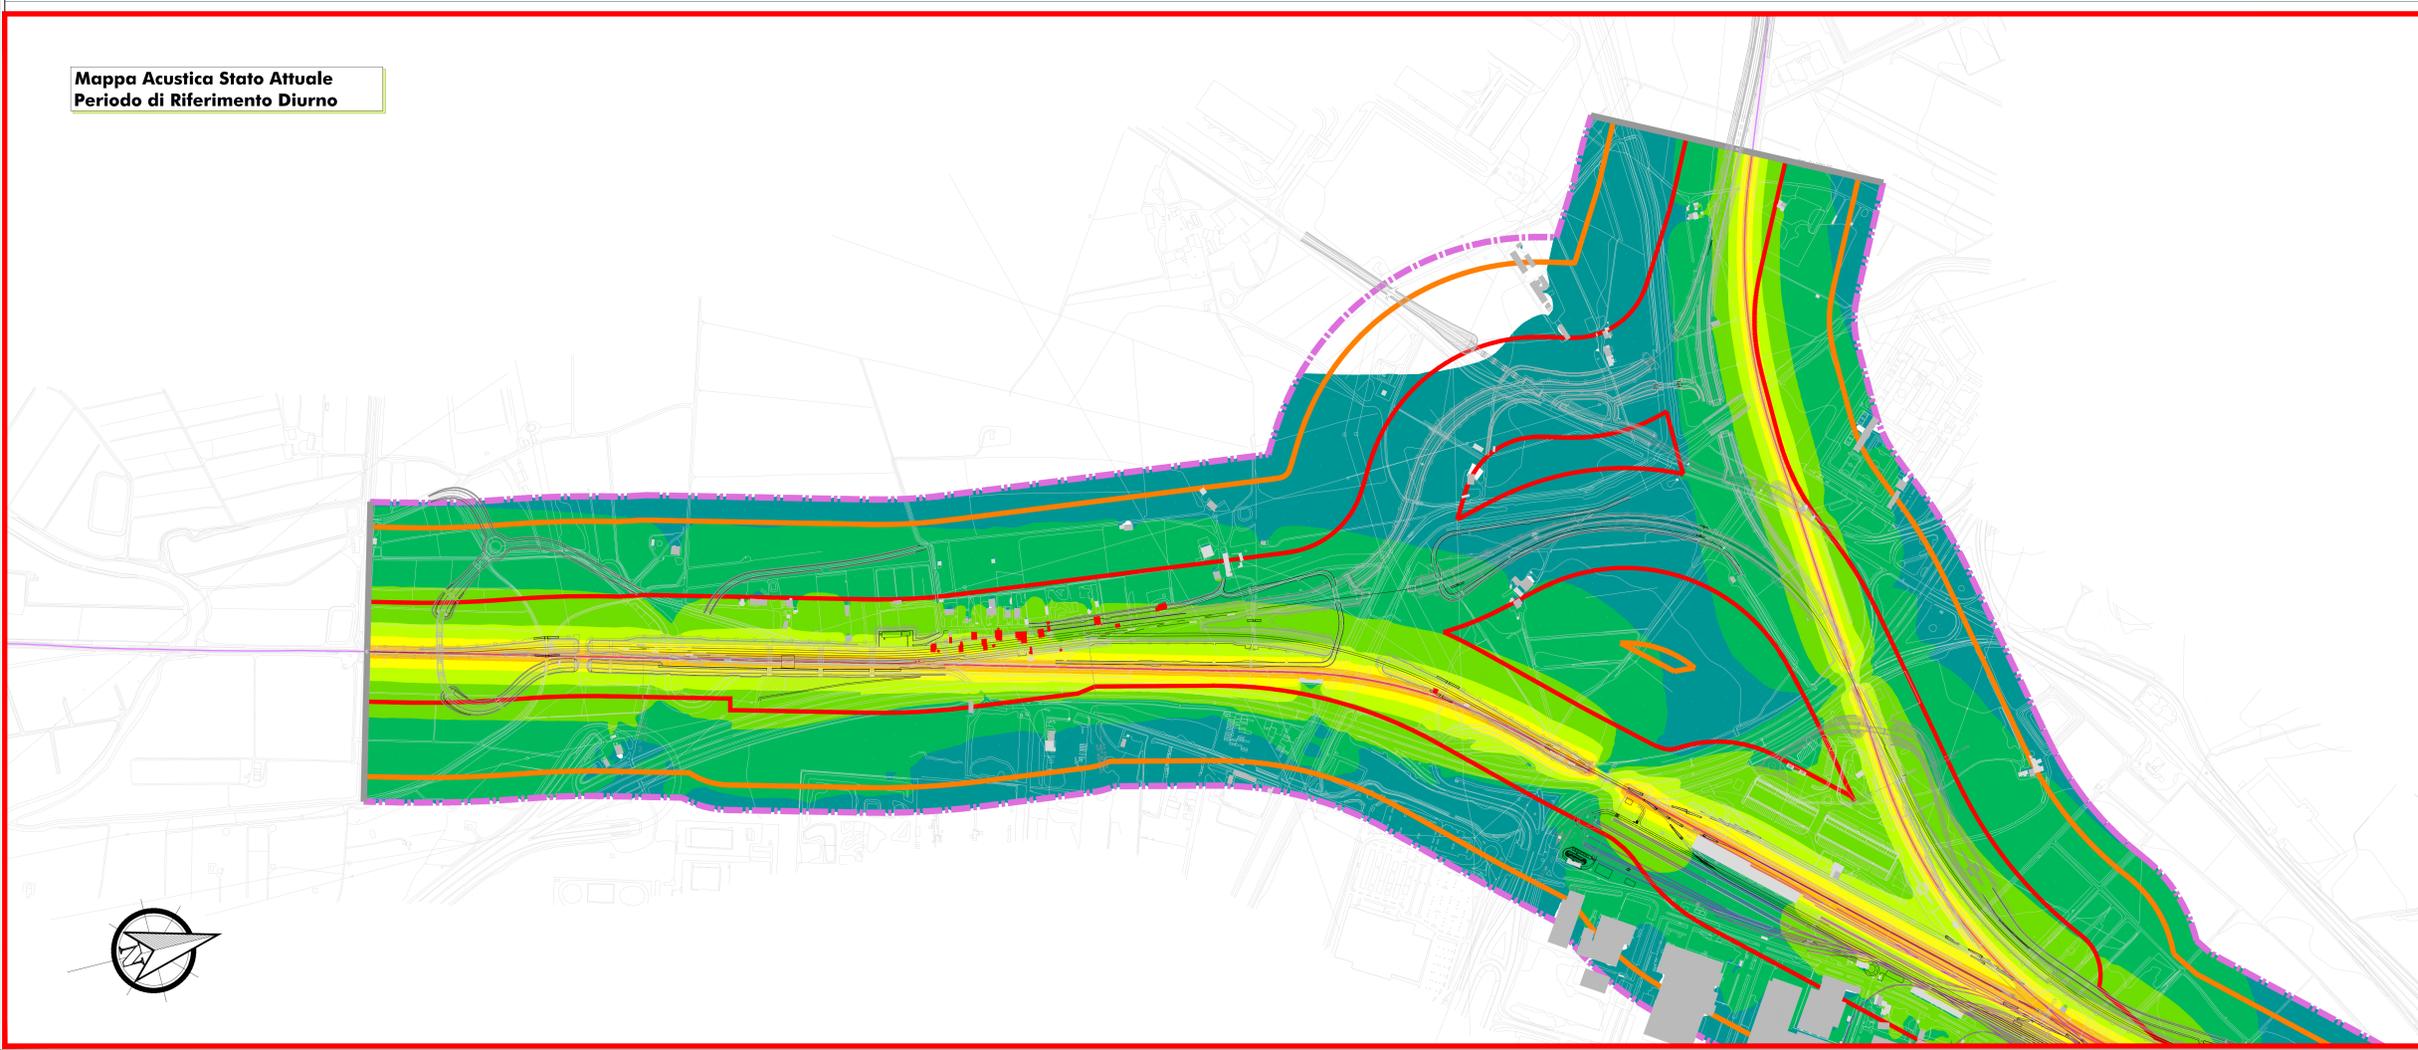

COMMITTENTE: 
 PROGETTAZIONE: 

DIRETTRICE FERROVIARIA MESSINA-CATANIA-PALERMO
NODO DI CATANIA
 U.O. ARCHITETTURA AMBIENTE E TERRITORIO
 S.O. AMBIENTE
PROGETTO DEFINITIVO

INTERRAMENTO LINEA PER IL PROLUNGAMENTO DELLA PISTA DELL'AEROPORTO DI FONTANAROSSA E PER LA MESSA A STI DEL TRATTO DI LINEA INTERESSATO.

Studio Acustico
 MAPPA ACUSTICA - Stato Attuale Periodo Diurno
 H = 4,00m da Piano Campagna

Tav. 1 di 1

SCALA:
1: 5.000

COMMESSA	LOTTO	FASE	ENTE	TIPO DOC.	OPERADISCIPLINA	PROGR.	REV.
RS3H	00	D	22	N5	IM0004	001	A

Rev.	Descrizione	Redatto	Data	Verificato	Data	Approvato	Data	Autorizzato	Data
A	Emissione acustica	H. MANTOVANI	Marzo 2022	M. MANTOVANI	Marzo 2022	M. MANTOVANI	Marzo 2022	C. DI GIACOMO	Marzo 2022