


- LEGENDA**
- Confini Comunali
 - Torrenti
 - Autostrada A20 Messina-Palermo
 - Strada Statale 113
 - Progetto esistente Villafranca
 - seminativo semplice irriguo arborato foraggiere colture orticole
 - zone urbanizzate tessuto denso
 - linea di costa da rilievo topografico eseguito a febbraio 2012
 - zone urbanizzate tessuto rado
 - aree in costruzione escavazioni suoli rimanezzati
 - agrumeti
 - aree industriali
 - macchia e cespuglieto
 - oliveto
 - aree estrattive
 - associazioni di olivo con altre legnose

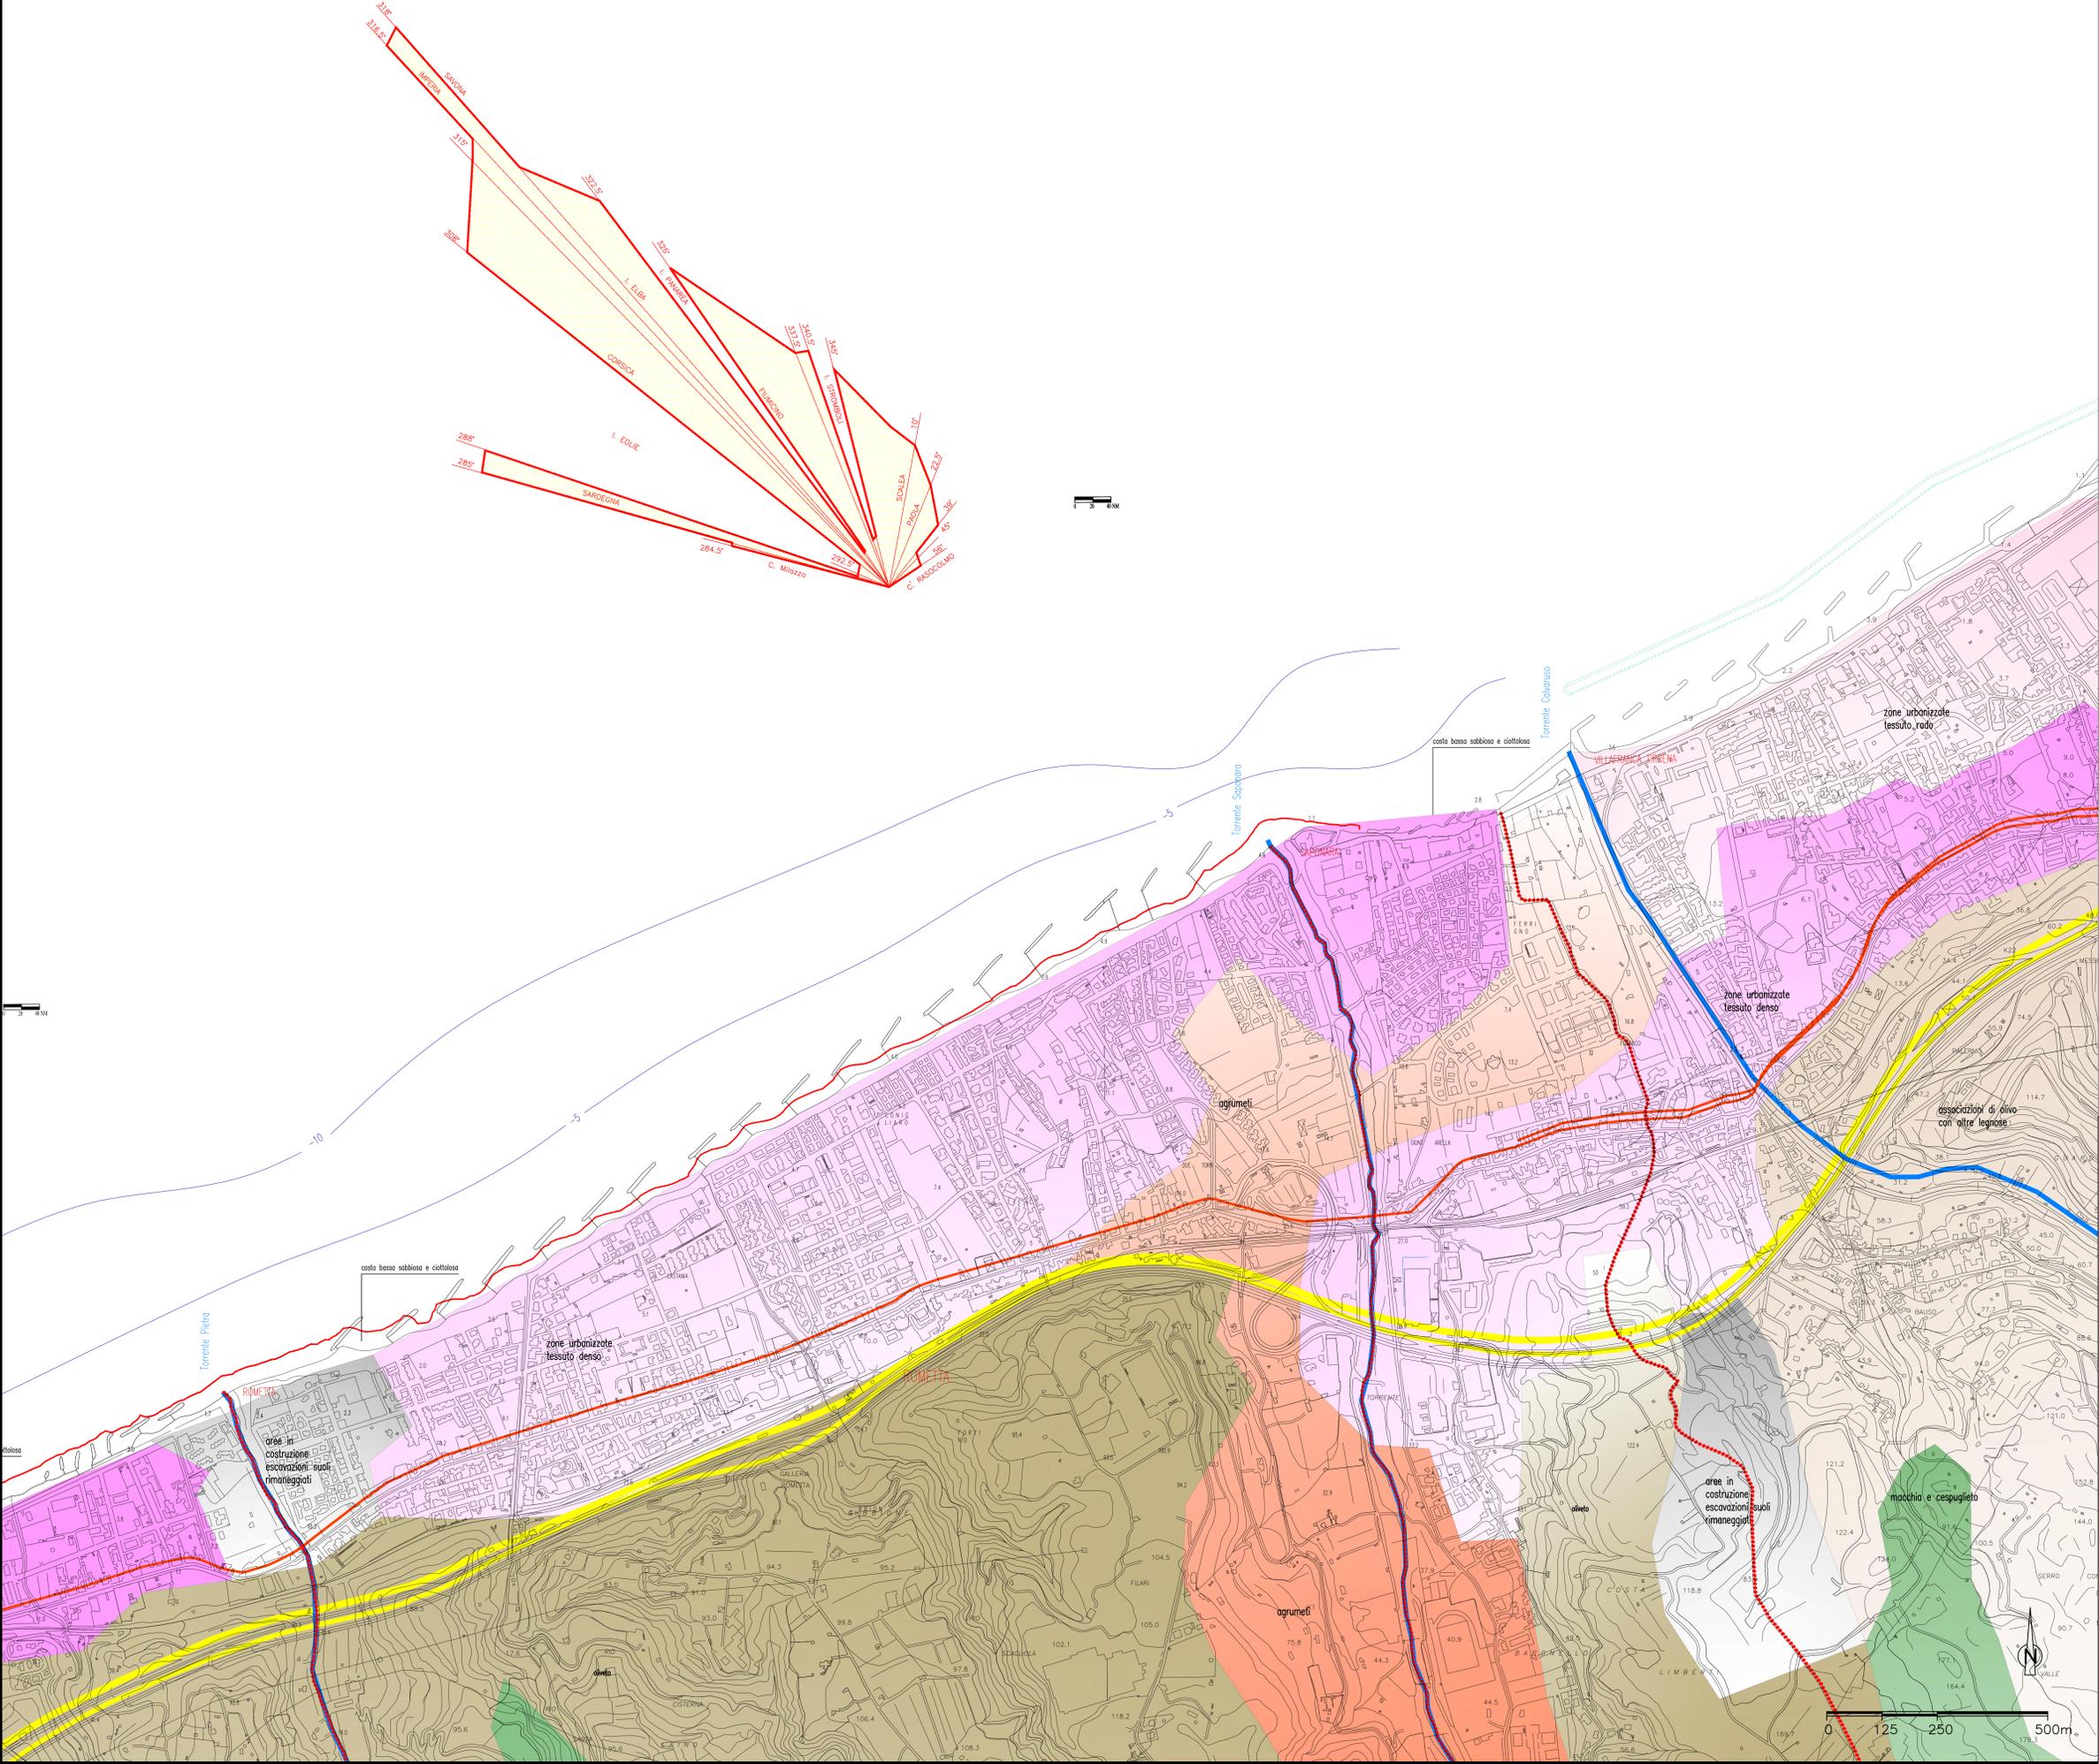

Stretto di Messina
 Concessionario per la progettazione, realizzazione e gestione del collegamento stabile tra le Sicile e il Continente
 (Legge n° 1159 del 17 dicembre 1971, modificata dal D.Lgs. n° 114 del 24 aprile 2003)

PONTE SULLO STRETTO DI MESSINA
 PROGETTO DEFINITIVO
 ALTERNATIVE AI SITI DI DEPOSITO
(Rilasciate: CTVa del 22/12/2011 Prot. CTVa/2011/4534 e del 16/05/2012 Prot. CTVa/2012/1012)

EUROLINK S.C.p.A.
 IMPREGILO S.p.A.
 SOCIETA' ITALIANA PER CONDOTTE D'ACQUA S.p.A.
 COOPERATIVA MURATORI E CEMENTISTI - C.M.C. di Ravenna Soc. Coop. a.r.l.
 SACYR S.A.L.
 ISHIKAWAJIMA - HARIMA HEAVY INDUSTRIES CO. Ltd.
 A.C.I. S.C.P.A. - CONSORZIO STABILE

IL PROGETTISTA <small>(Ing. E. Paganò) Ordine Ingegneri Prov. Milano n° 15408</small>	IL CONTRAENTE GENERALE <small>(Ing. P.P. Marcheselli)</small>	STRETTO DI MESSINA DIRETTORE GENERALE <small>(Ing. G. Fiammeschi)</small>	AMMINISTRATORE DELEGATO <small>(Dott. P. Elucio)</small>
--	--	---	---

COLLEGAMENTI VERSANTE SICILIA CZV0951_LFO
 CANTIERI
 RIPASCIMENTO
 PLANIMETRIA GENERALE E SCHEMI GRAFICI
 CARTOGRAFIA STATO ATTUALE - LITORALE DA ROMETTA A VILLAFRANCA TIRRENA

CODICE	[C][G][0][0][0][P][F][S][V][S][C][Z][C][3][C][0][16][0][0][0][0][2][F][0]		ISZNA	15.000
RV. DATA	DESCRIZIONE	REDAITTO	VERIFICATO	APPROVATO
FO 31/05/2012	EMISSIONE DEFINITIVA	S.B. AMICO	D. ROCCOLOSO	F. GIORDANO