
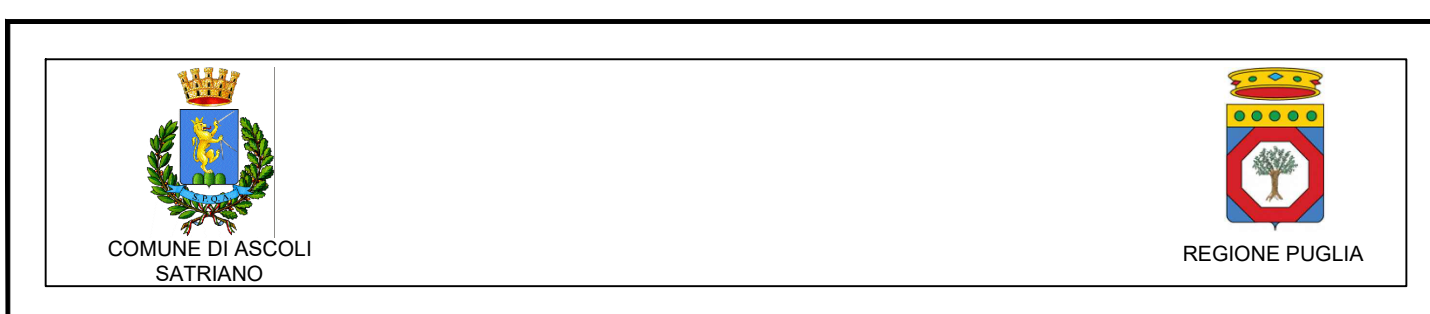


LEGENDA

	Electrodoto MT
--	----------------

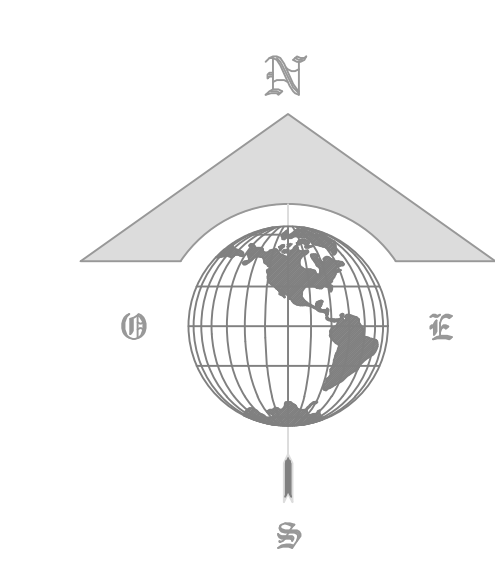

PROGETTO RELATIVO ALLA COSTRUZIONE ED ESERCIZIO DI UN IMPIANTO AGROVOLTAICO DI POTENZA PARI A 40,1 MW-E RELATIVO COLLEGAMENTO ALLA RETE ELETTRICA - IMPIANTO "ASCOLI 40" UBICATO IN AGRO DEL COMUNE DI ASCOLI SATRIANO (FG)

ELABORATO:
Inquadramento Territoriale Cartografico Ortofoto dettaglio
 Quadrante 4

IDENTIFICAZIONE ELABORATO						
Libro Prog.	Codice Provenienza	Foglio	Scale	N° Fogli	N° Fogli	DATA
DEF	202000901	EG	01	---	---	EG_01.05.04

REVISIONI					
REV.	DATA	DESCRIZIONE	ESEGUITO	VERIFICATO	APPROVATO

PROGETTAZIONE: **MAYA ENGINEERING SRLS**
 Via S. Costantino, 70017 Foggiano (BA)
 Tel. 0884 303690/2/3
 P.I. 0884303690

TECNICO SPECIALISTA: **WITO CALTO**
 Via S. Costantino, 70017 Foggiano (BA)
 Tel. 0884 303690/2/3
 P.I. 0884303690

SPAZIO RISERVATO AGLI ENTI

RICHIEDENTE: **LUMINORA ASCOLI SRL**
 Via Trieste, 41
 00186 Roma (RM)
 P.IVA 10723010007