
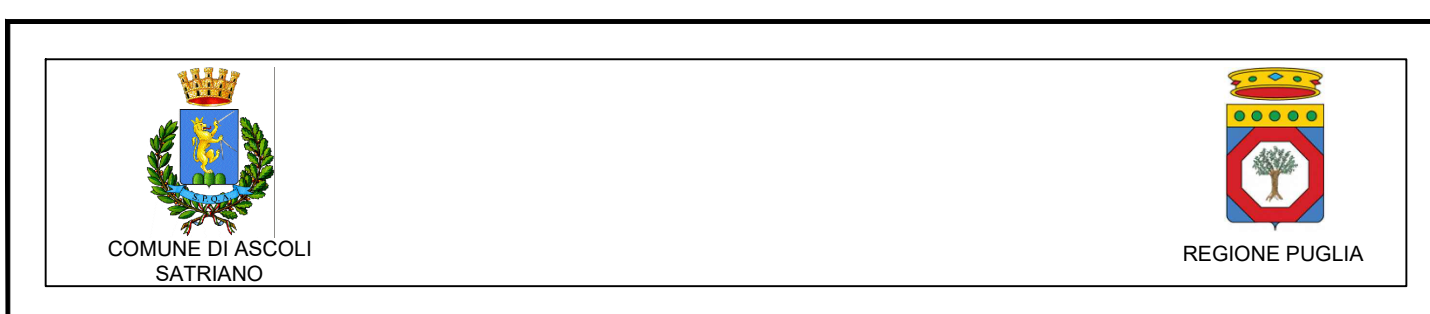


LEGENDA

—	Elettrodotti MT
	Sotto Stazione di Utilenza
	Stazione Elettrica "Comerchie"

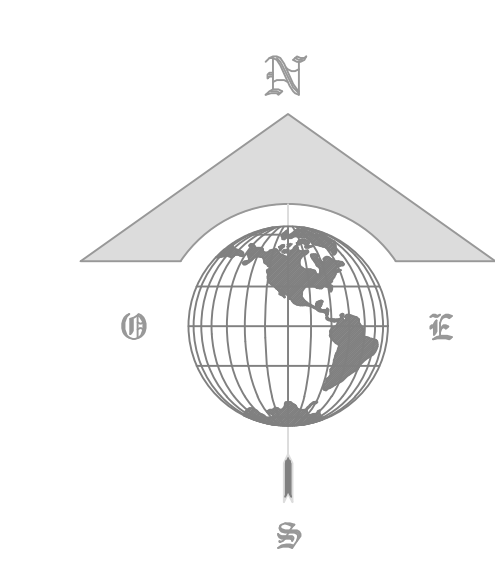

PROGETTO RELATIVO ALLA COSTRUZIONE ED ESERCIZIO DI UN IMPIANTO AGROVOLTAICO DI POTENZA PARI A 40,1 MW-E RELATIVO COLLEGAMENTO ALLA RETE ELETTRICA - IMPIANTO "ASCOLI 40" UBICATO IN AGRO DEL COMUNE DI ASCOLI SATRIANO (FG)

ELABORATO:
Inquadramento Territoriale Cartografico Ortofoto dettaglio Quadrante 6

Identificazione Elaborato	Def	202000901	EG	01	EG	01.05.06	Agosto 2021	1:2.000
---------------------------	-----	-----------	----	----	----	----------	-------------	---------

REV	DATA	DESCRIZIONE	ESEGUITO	VERIFICATO	APPROVATO

PROGETTAZIONE: **MAYA ENGINEERING SRLS**
 Via S. Crispino, 70017 Foggiano (BA)
 Tel. +39 0881 941111
 E: info@mayaeng.it

TECNICO SPECIALISTA: **WITO**
 Via S. Crispino, 70017 Foggiano (BA)
 Tel. +39 0881 941111
 E: info@mayaeng.it

SPAZIO RISERVATO AGLI ENTI
LUMINORA ASCOLI SRL
 Via Tevere, 41
 00186 Roma (RM)
 P.IVA: 06723110517