Ortofoto 1988

Ortofoto 1988

Ortofoto 1995

Ortofoto 2008

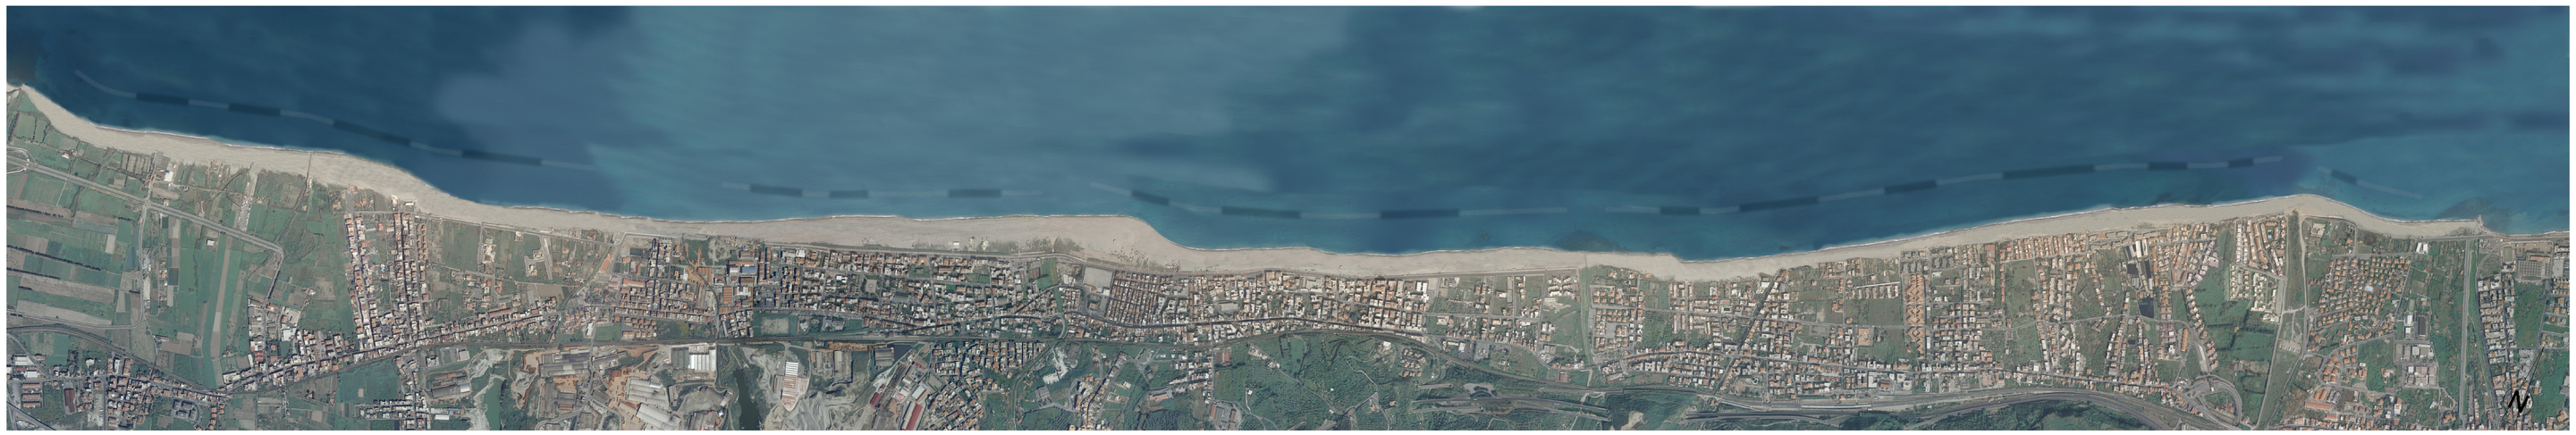

Simulazione di progetto

NOTE GENERALI

Stretto di Messina

Concessionaria per la progettazione, realizzazione e gestione del collegamento stabile tra la Sicilia e il Continente
Organismo di Diritto pubblico
(Legge n° 1158 del 17 dicembre 1971, modificato dal D.Lgs. n° 114 del 24 aprile 2003)

EurolinK

PONTE SULLO STRETTO DI MESSINA

PROGETTO DEFINITIVO

ALTERNATIVE AI SITI DI DEPOSITO

(Richieste CTVA del 22/12/2011 Prot. CTVA/2011/4534 e del 16/03/2012 Prot. CTVA/2012/1012)

EUROLINK S.C.p.A.
IMPREGILO S.p.A.
SOCIETA' ITALIANA PER CONDOTTE D'ACQUA S.p.A.
COOPERATIVA MURATORI E CEMENTISTI - C.M.C. di Ravenna Soc. Coop. a.r.l.
SACYR S.A.U.
ISHIKAWAJIMA - HARIMA HEAVY INDUSTRIES CO. Ltd.
A.C.I. S.C.P.A. - CONSORZIO STABILE

IL PROGETTISTA	IL CONTRAENTE GENERALE	STRETTO DI MESSINA DIRETTORE GENERALE	STRETTO DI MESSINA AMMINISTRATORE DELEGATO
ISTITUTO ITALIANA DI ARCHITETTURA S.r.l. Via Cesare Correnti, 1 - 20123 Milano Tel. 02 89404231 - Fax 02 89404232 www.iia-it.com info@iia-it.com Capitale Sociale Euro 100.000 i.v. R.E.A. Milano 1729884 Cod. Fisc. e P.IVA 08398150152 Soggetto a direzione e coordinamento di Pirola Pennuto Zeppetella S.p.A.	(Ing. P.P. Marcheselli)	(Ing. G. Fiammenghi)	(Dott. P. Ciucci)
EurolinK (Ing. E. Pagani) Ordine Ingegneri Prov. Milano n° 15408			

Firmato digitalmente ai sensi dell'Art. 21 del D.Lgs. 82/2005

COLLEGAMENTI VERSANTE SICILIA

CZV0957_F0

CANTIERI

RIPASCIMENTO

PLANIMETRIA GENERALE E SCHEMI GRAFICI

EVOLUZIONE STORICA DEL LITORALE

CODICE: C G 0 0 0 0 P P 4 V S C Z C 3 C O 1 7 0 0 0 0 0 1 F0

SCALA:

REV.	DATA	DESCRIZIONE	REDATTO	VERIFICATO	APPROVATO
T0	31/05/2012	EMISSIONE FINALE	G.CUTAIA	D.RIOGOLOSO	F.GIORDANO

NOME DEL FILE: CZV0957_F0.dwg