



PARTICOLARI COSTRUTTIVI CABINA DI SMISTAMENTO 1 E 2


ARMATURA PIASTRA INFERIORE  
 Ø 12/ 25 direz.X  
 Ø 12/ 25 direz.y (spessore= 40 cm)  
**ACCIAIO B450C CALCESTR. Rck 250**

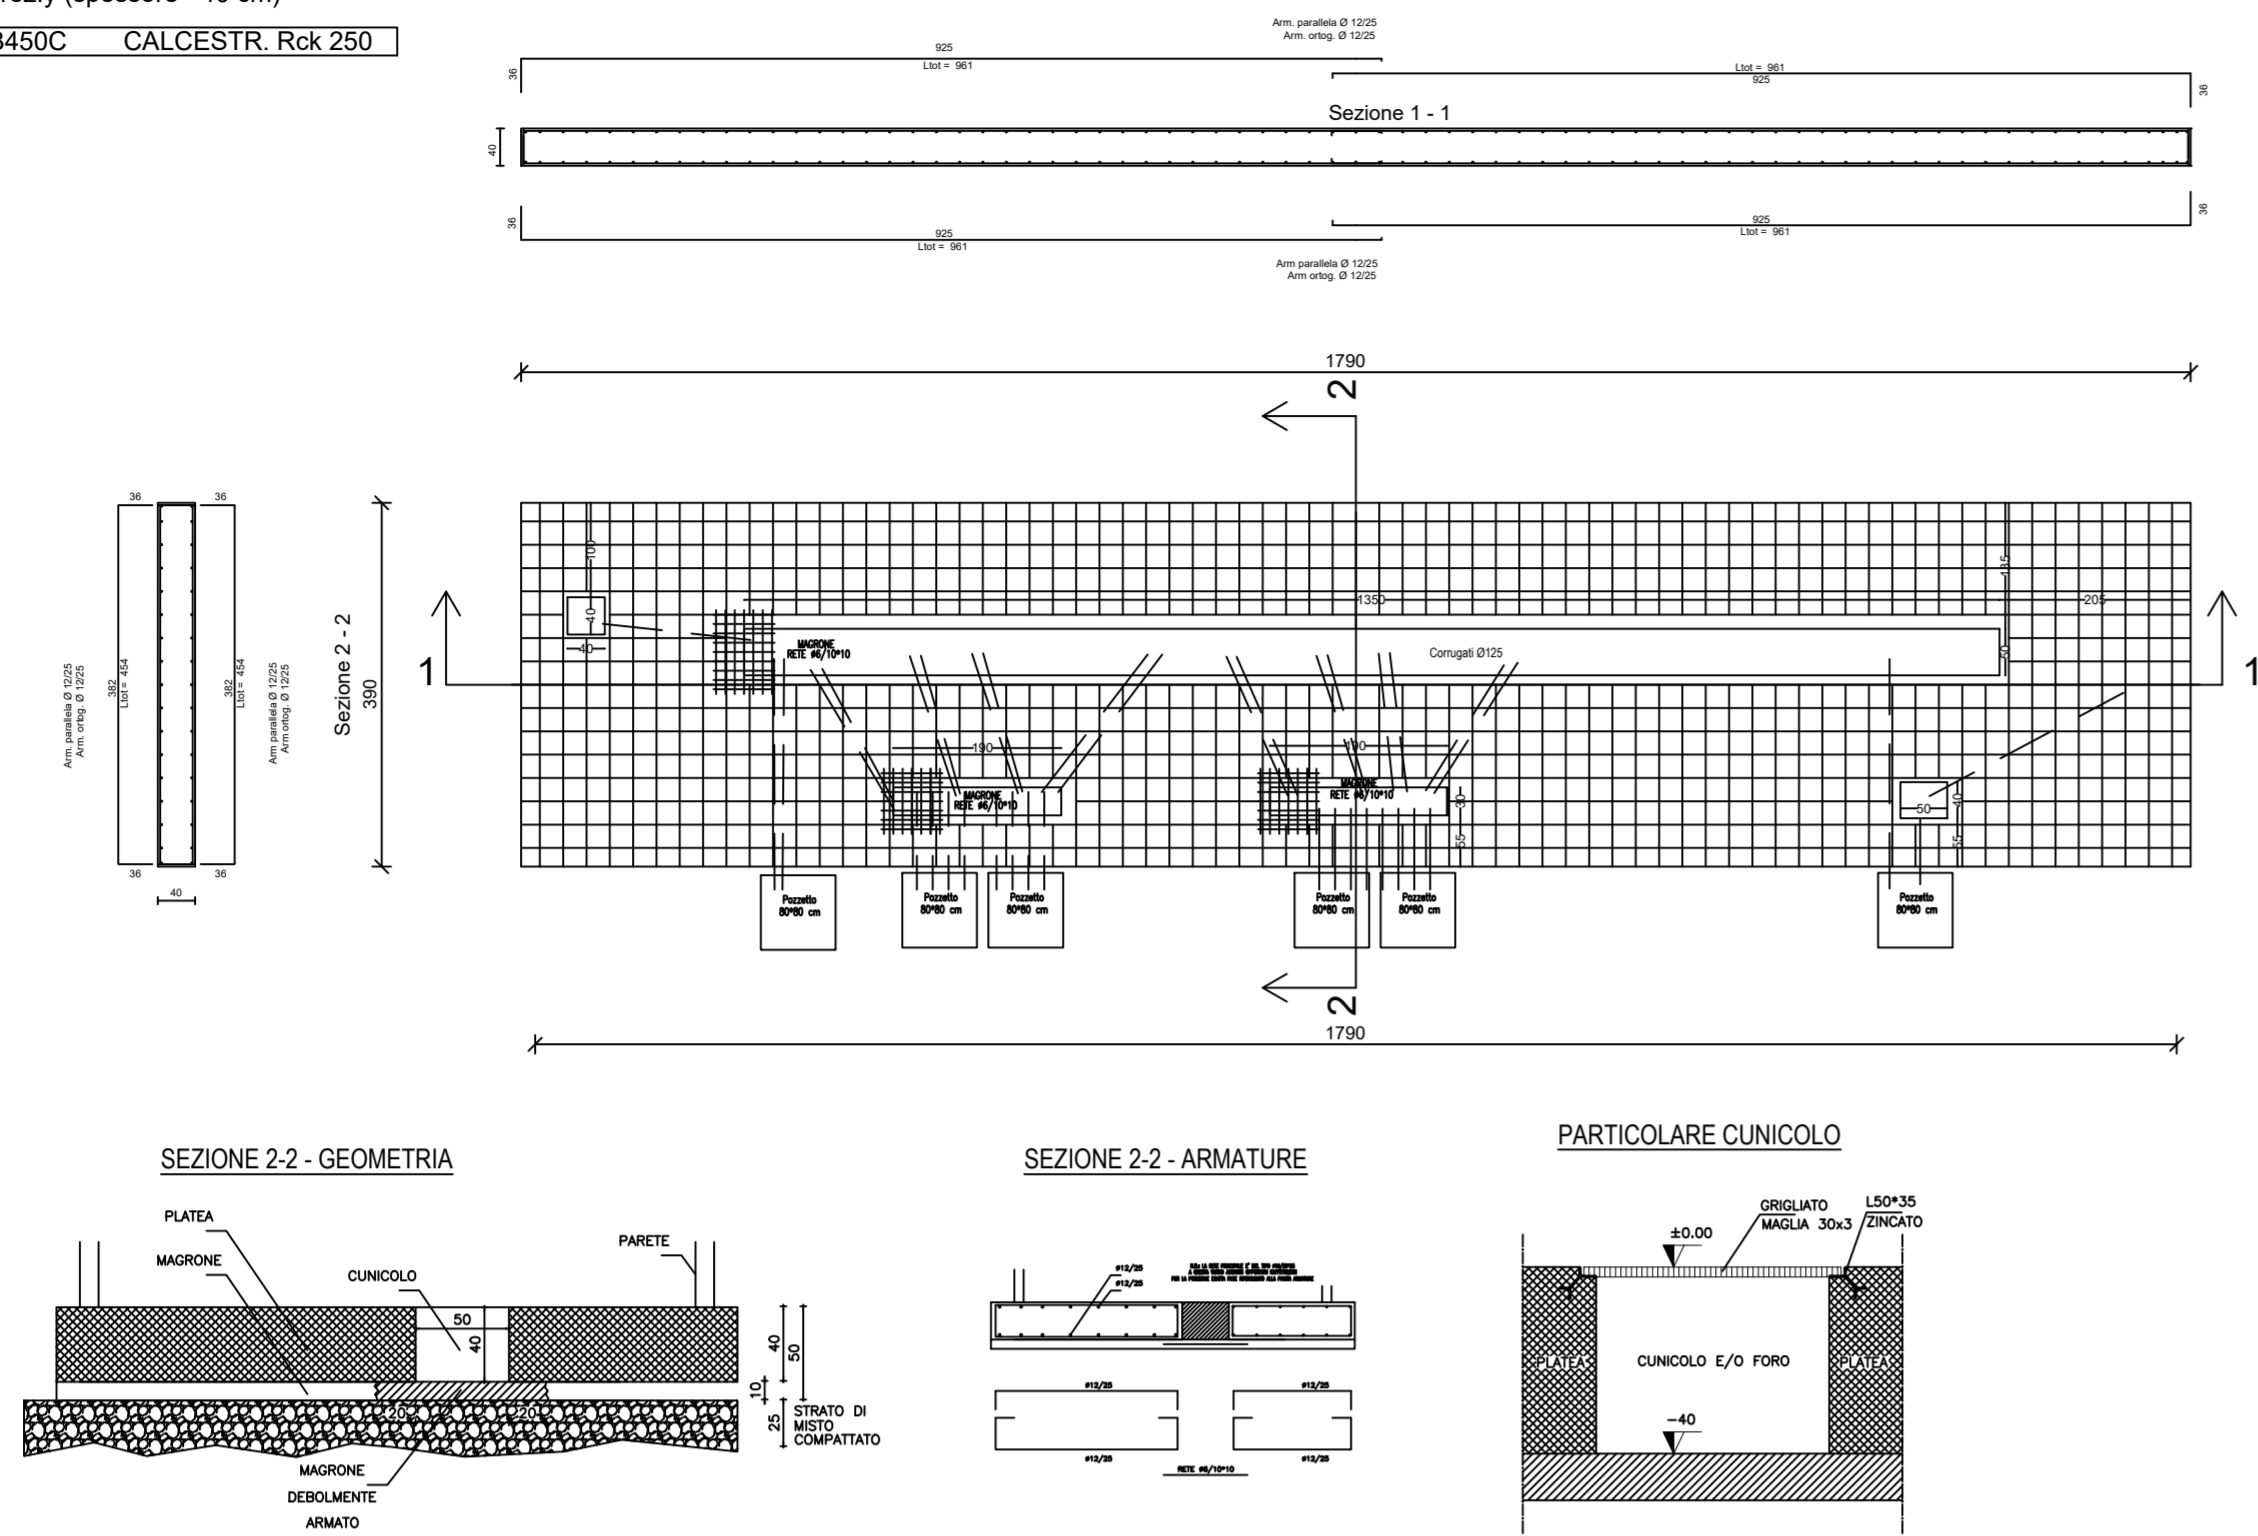


PARTICOLARI IMPIANTISTICI CABINA DI SMISTAMENTO 1 E 2

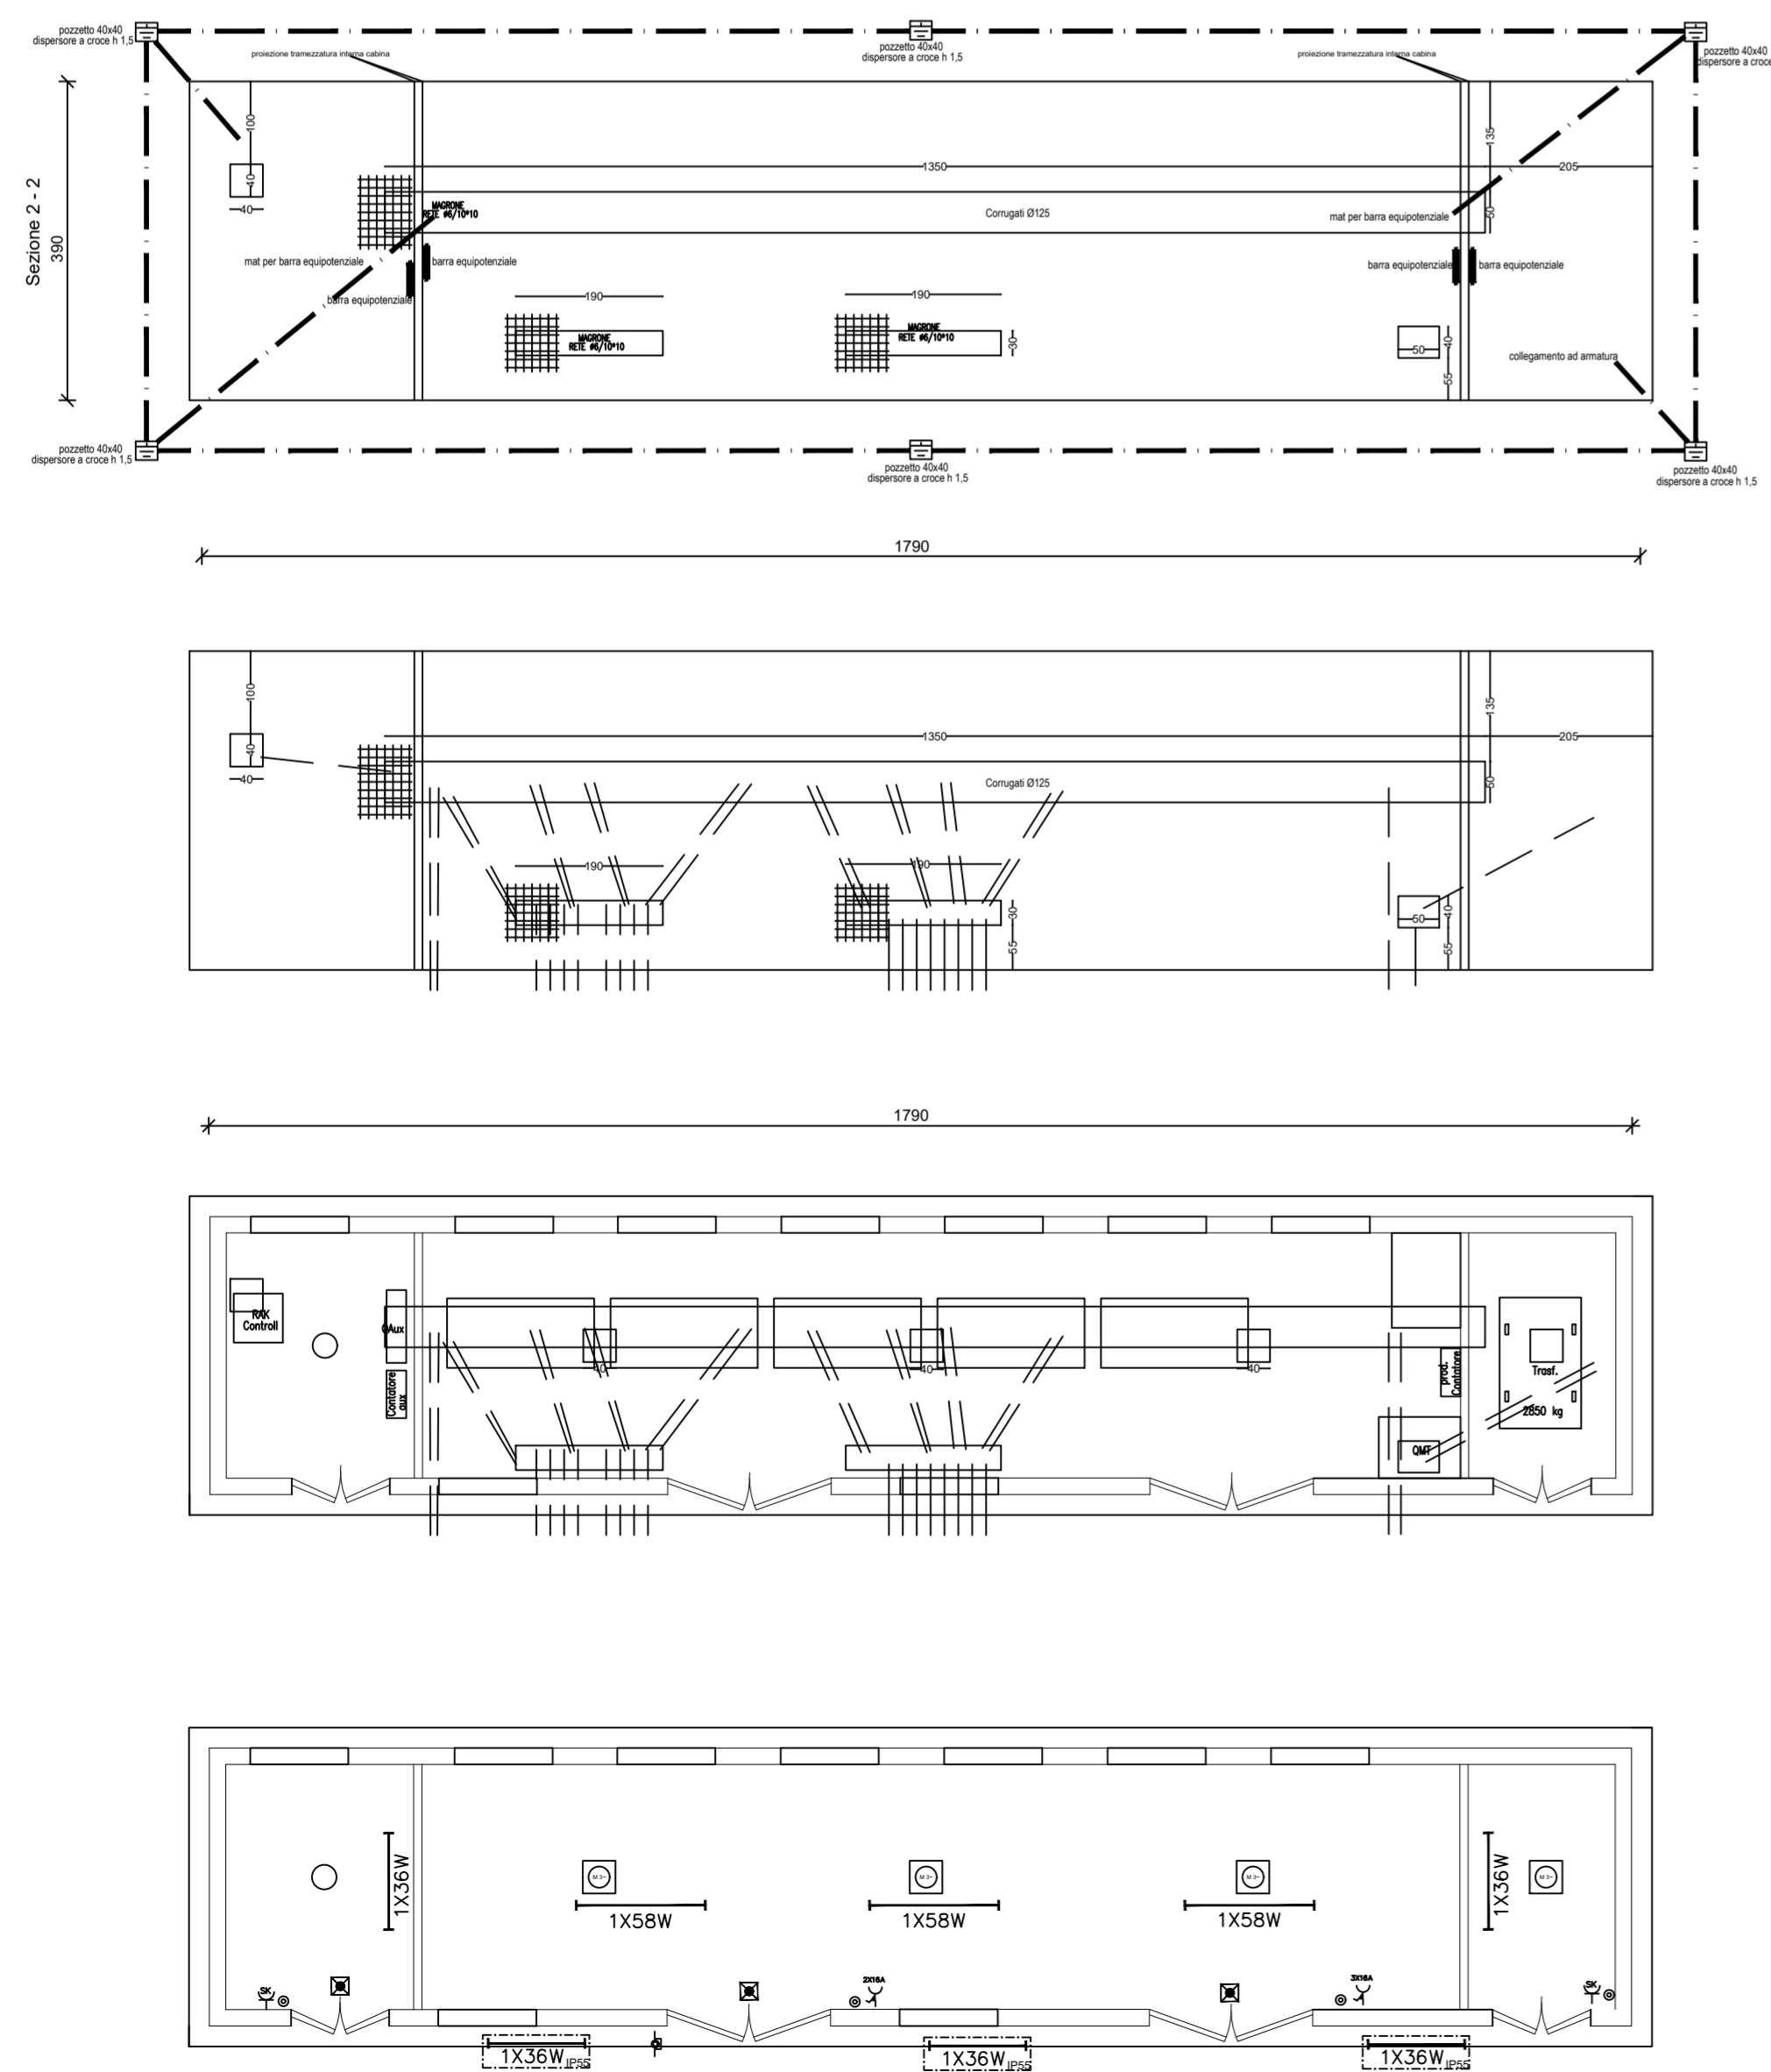


ARMATURA PIASTRA INFERIORE  
 Ø 12/ 25 direz.X  
 Ø 12/ 25 direz.y (spessore= 40 cm)  
**ACCIAIO B450C CALCESTR. Rck 250**

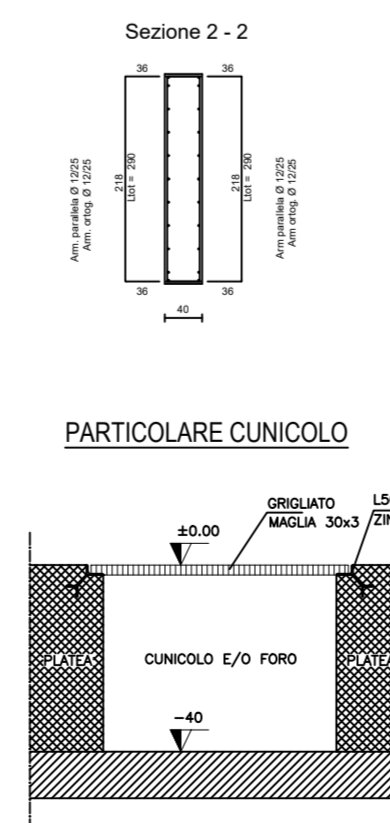

B

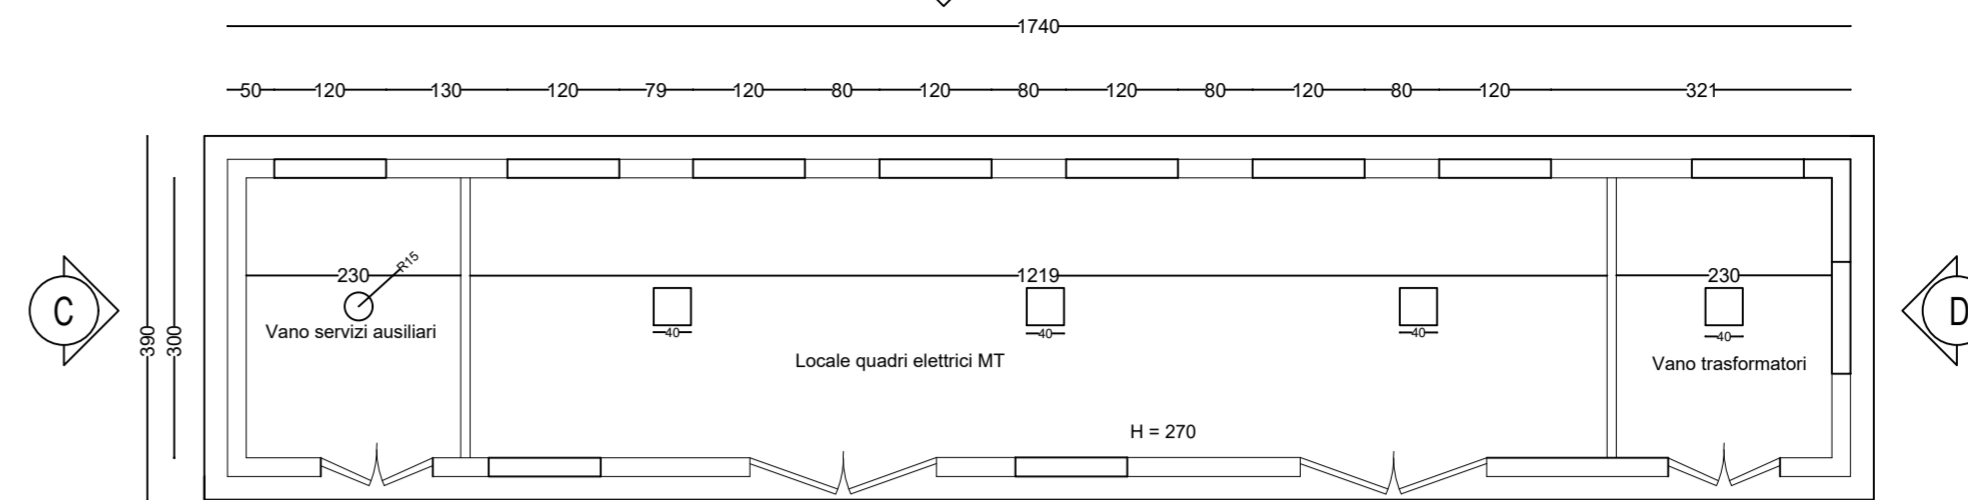

A

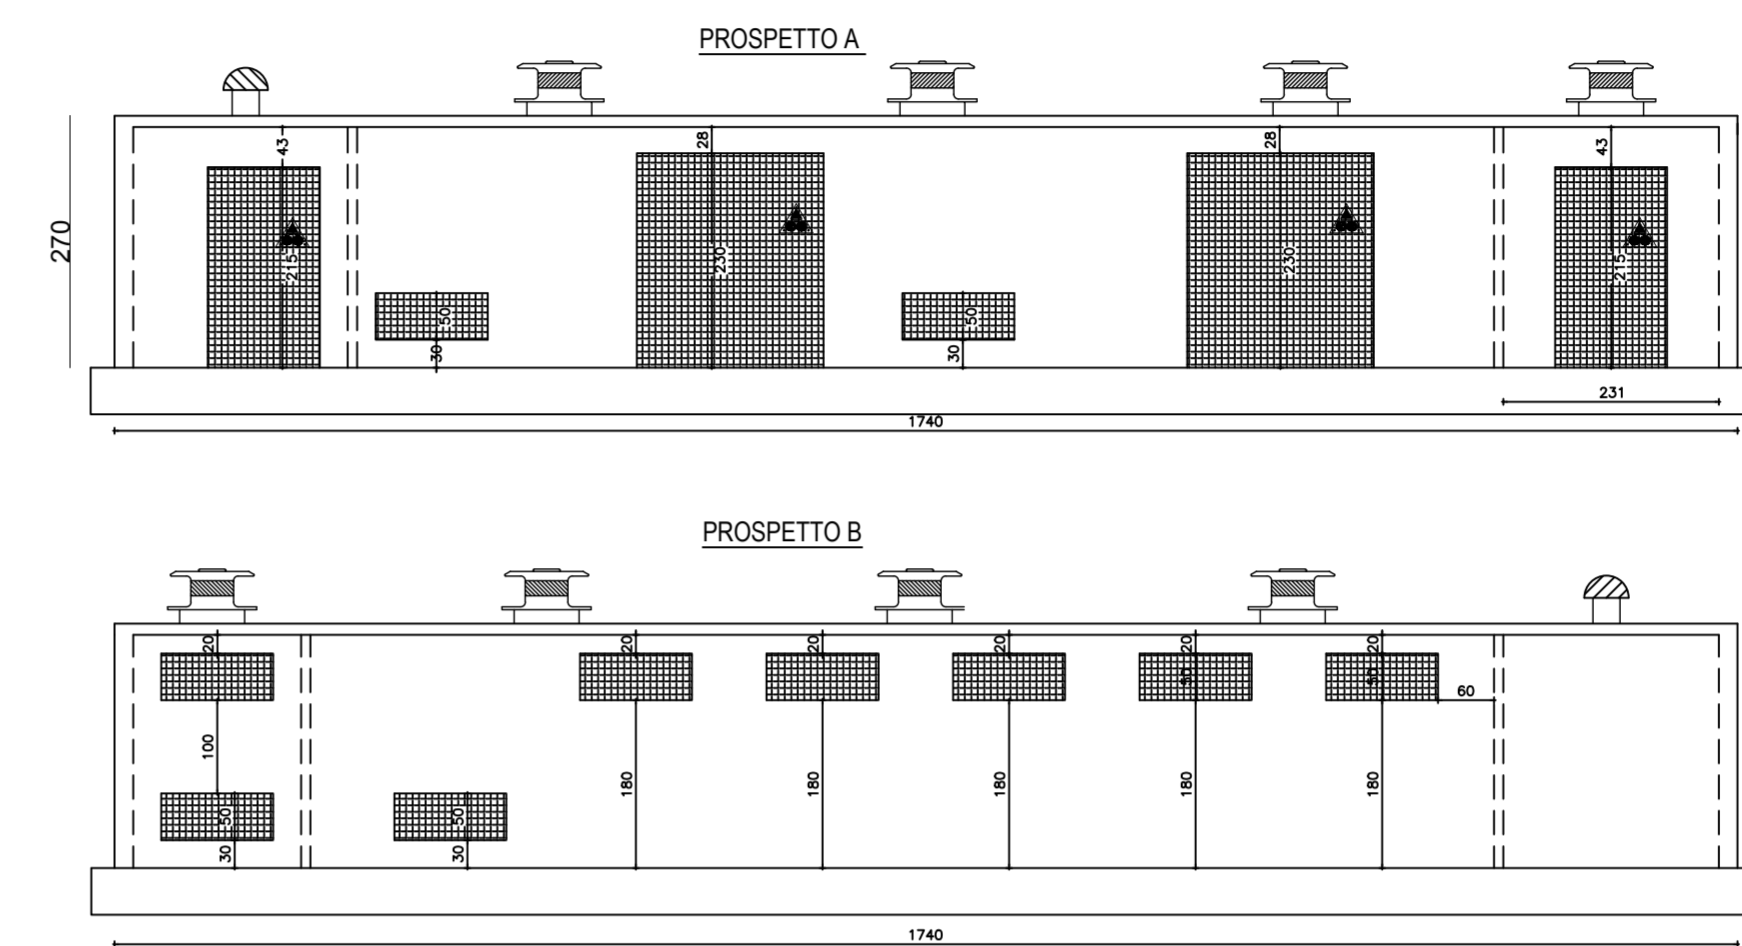

PROSPETTO C

PROSPETTO D

INVERTER E QUADRI DI CAMPO

B






**PROGETTO RELATIVO ALLA COSTRUZIONE ED ESERCIZIO DI UN IMPIANTO AGROVOLTAICO DI POTENZA PARI A 40,1 MWp E RELATIVO COLLEGAMENTO ALLA RETE ELETTRICA - IMPIANTO "ASCOLI 40" UBICATO IN AGRO DEL COMUNE DI ASCOLI SATRIANO (FG)**

ELABORATO:

**PIANTA SEZIONI E PROSPETTI - CABINE ELETTRICHE**

| IDENTIFICAZIONE ELABORATO |                         |             |                |           |            |              |             |       |
|---------------------------|-------------------------|-------------|----------------|-----------|------------|--------------|-------------|-------|
| Livello Prog.             | Codice Rintracciabilità | Tipo Doc.   | Sez. Elaborato | N° Foglio | Tot. Fogli | N° Elaborato | DATA        | SCALA |
| DEF                       | 202000901               | EG          | 07             | ---       | ---        | EG_07A.03    | Agosto 2021 | VARIE |
| REVISIONI                 |                         |             |                |           |            |              |             |       |
| REV                       | DATA                    | DESCRIZIONE |                |           | ESEGUITO   | VERIFICATO   | APPROVATO   |       |
|                           |                         |             |                |           |            |              |             |       |
|                           |                         |             |                |           |            |              |             |       |

**PROGETTAZIONE**

**MAYA ENGINEERING SRLS**  
 C.F.P. IVA 08365980724  
 Dott. Ing. Vito Calio  
 Amministratore Unico  
 4, Via San Girolamo  
 70017 Putignano (BA)  
 M. +39 328 4819015  
 E: v.calio@maya-eng.com  
 PEC: vito.calio@ingpec.eu

**TECNICO SPECIALISTA**

**MAYA ENGINEERING SRLS**  
 4, Via San Girolamo  
 70017 Putignano (BA)  
 C.F.P. IVA 08365980724  
 Dott. Ing. Vito Calio  
 (TIMBRO E FIRMA)



(TIMBRO E FIRMA)

SPAZIO RISERVATO AGLI ENTI

RICHIEDENTE

**LUMINORA ASCOLI SRL**  
 Via Tevere, 41  
 00198-Rome (RM)  
 P.IVA 16073251007

(TIMBRO E FIRMA PER BENESTARE)