




PARTICOLARE CANCELLO D'INGRESSO

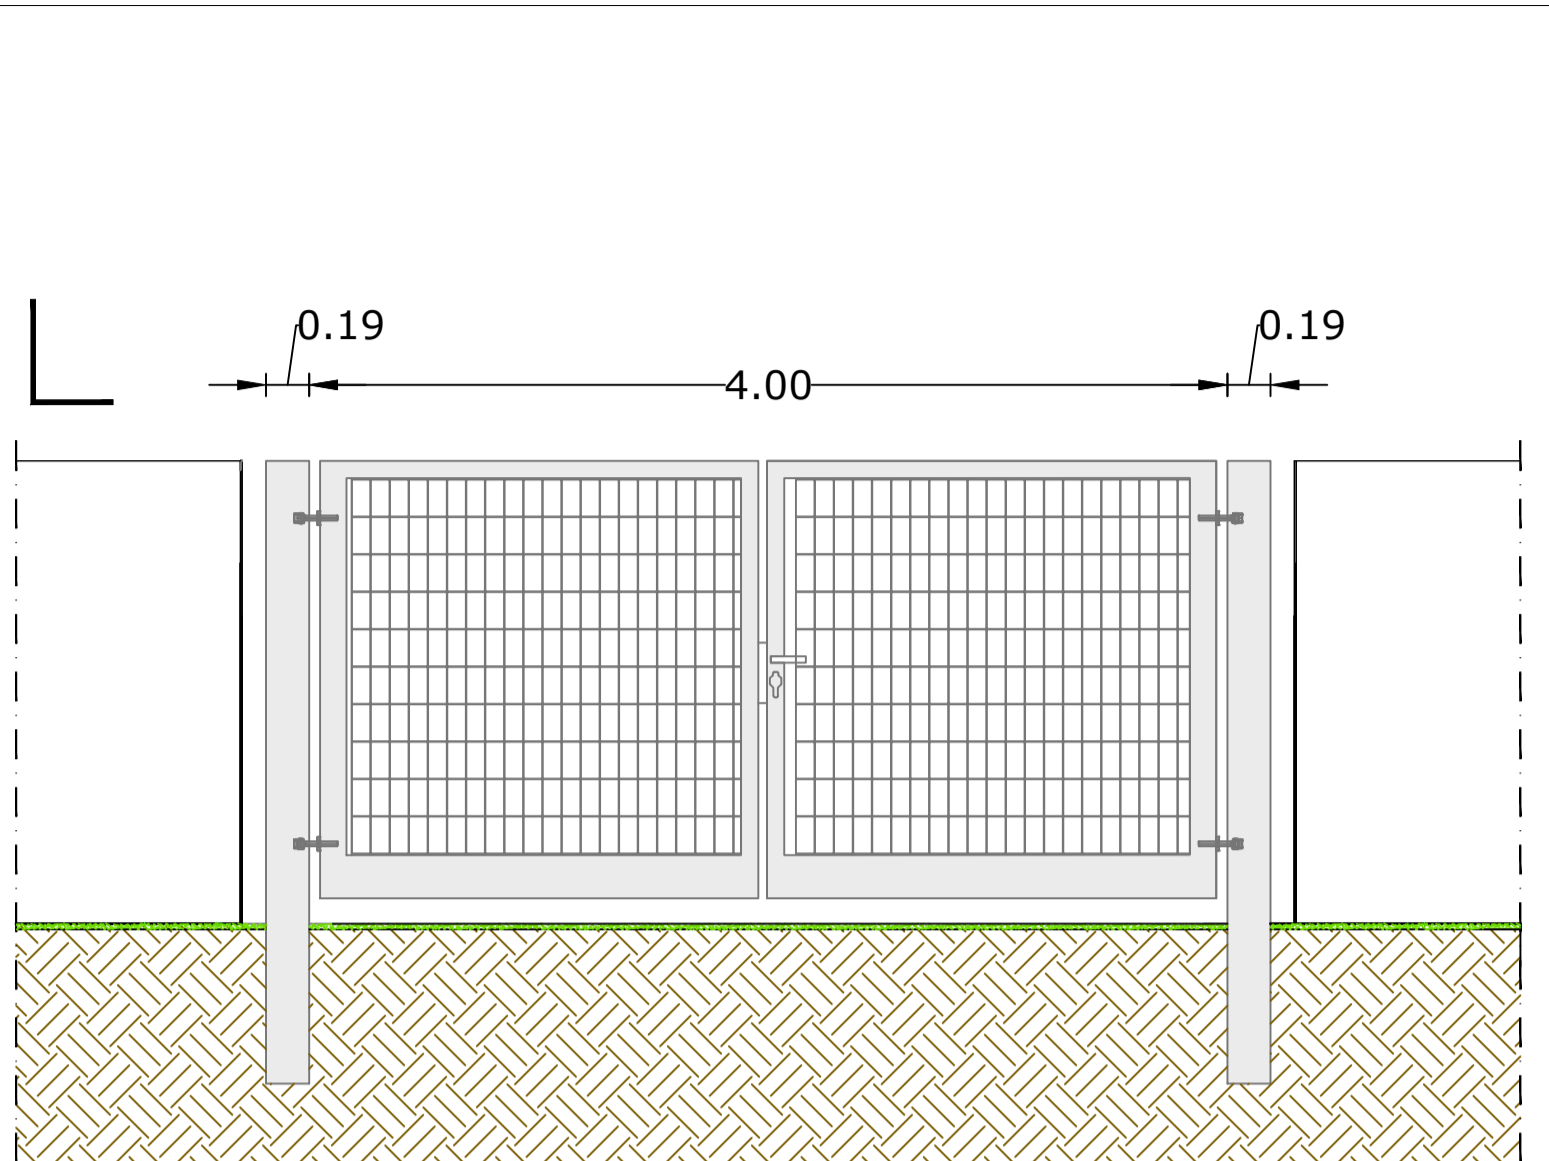


PARTICOLARE RECINZIONE IN C.A.

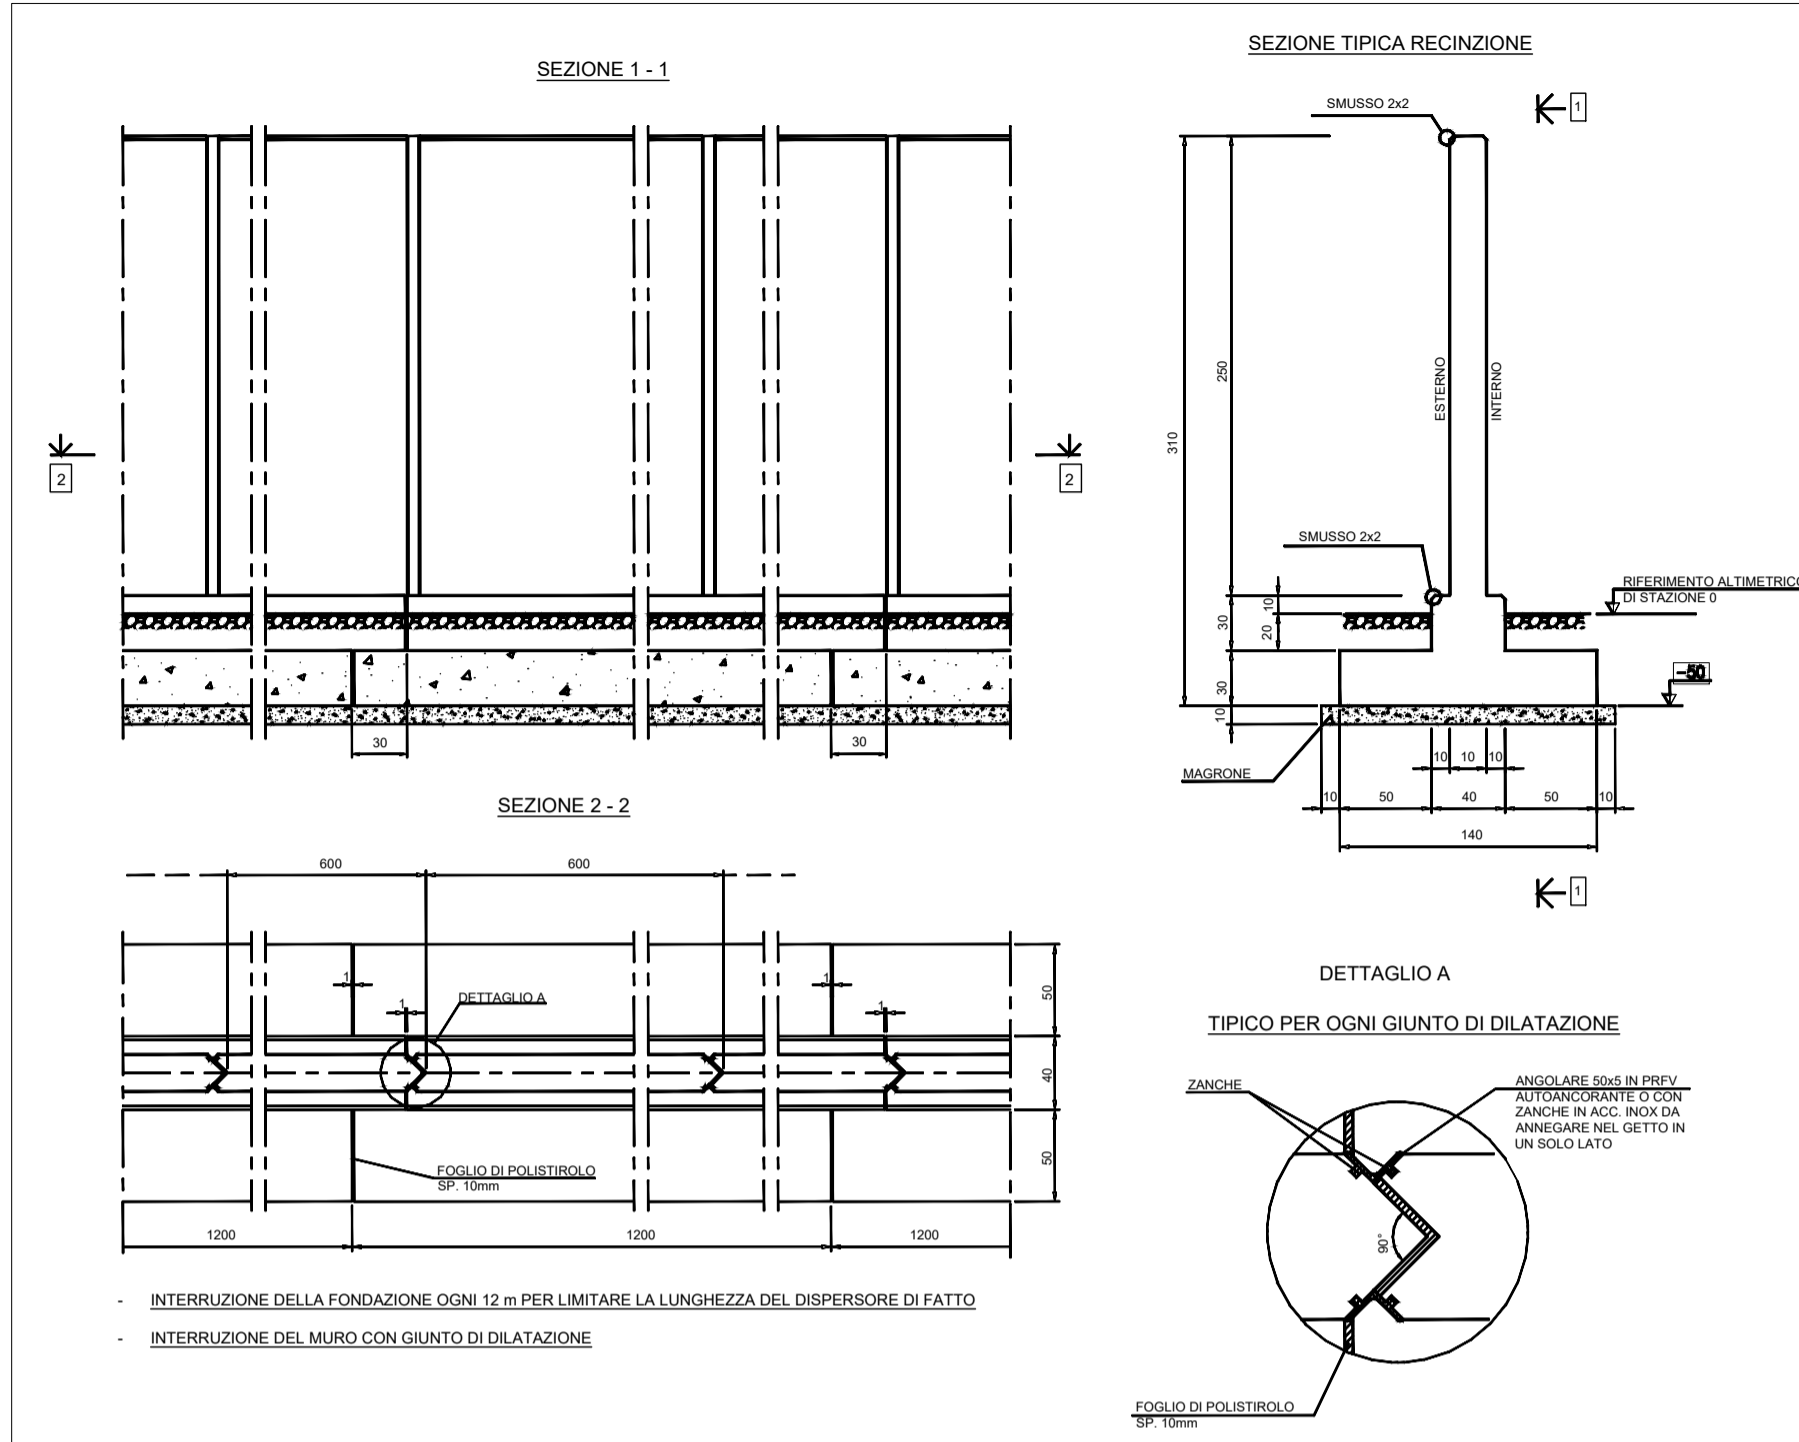


Proiettore collegato al sistema di allarme - si accenderà in caso di intrusi

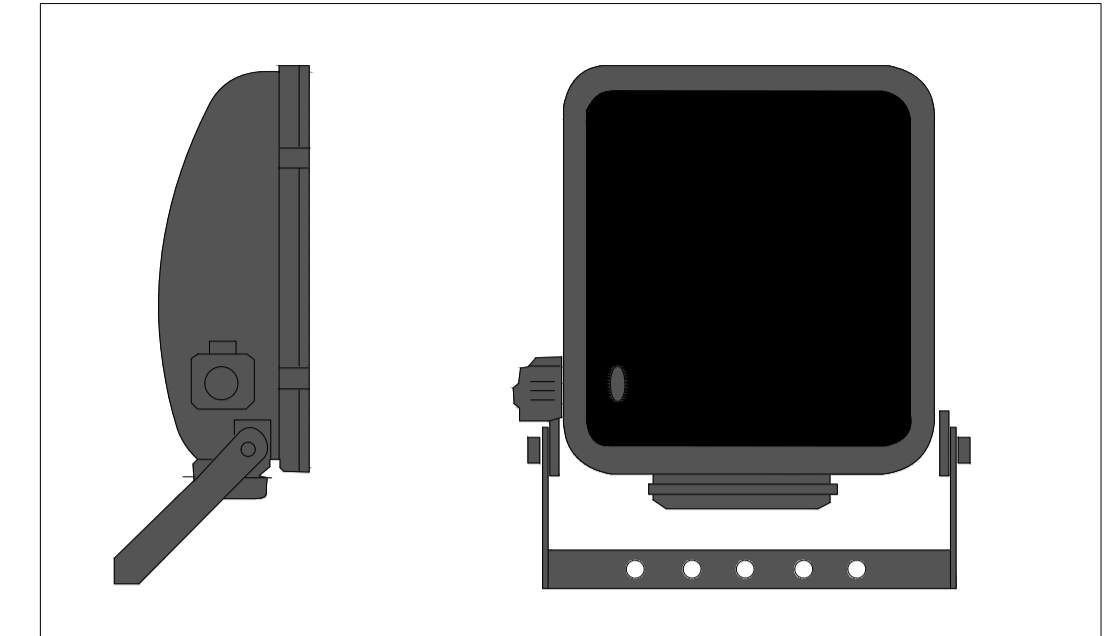

PARTICOLARE BAGNO CHIMICO

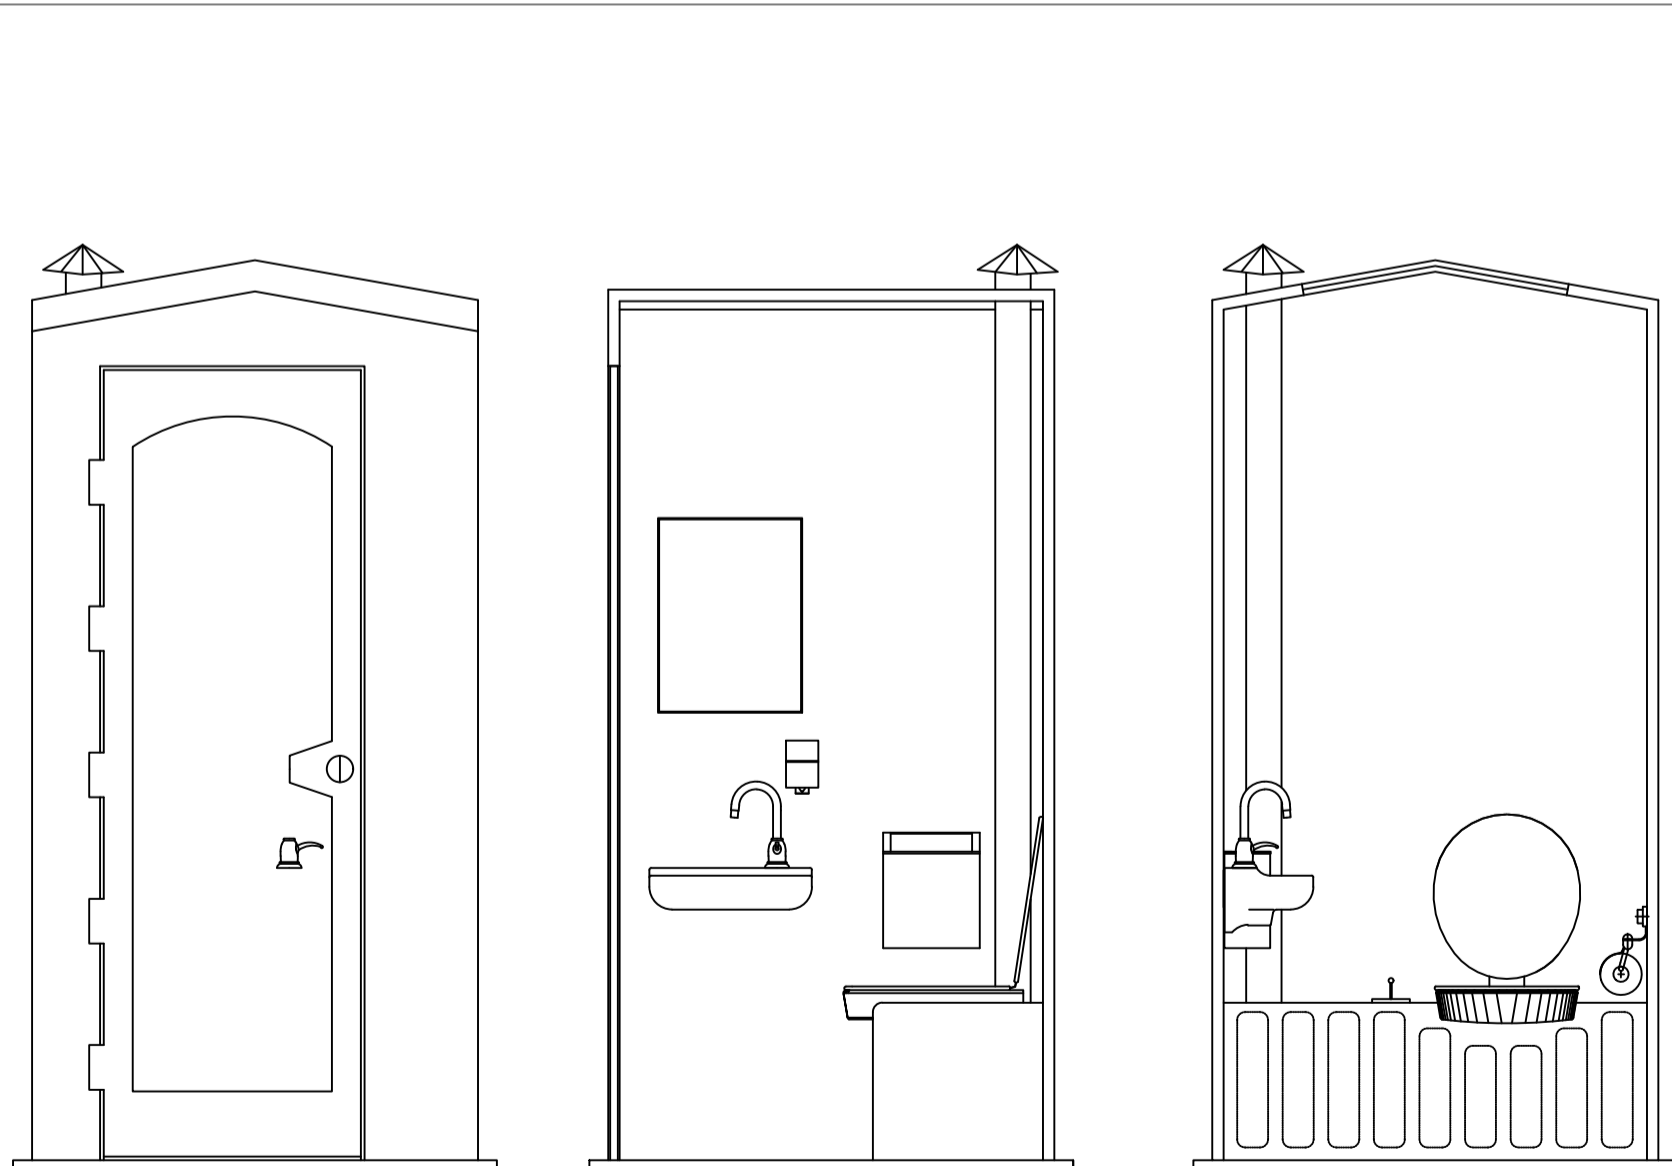

SISTEMA VIDEOSORVEGLIANZA INTERNO STAZIONE D'UTENZA

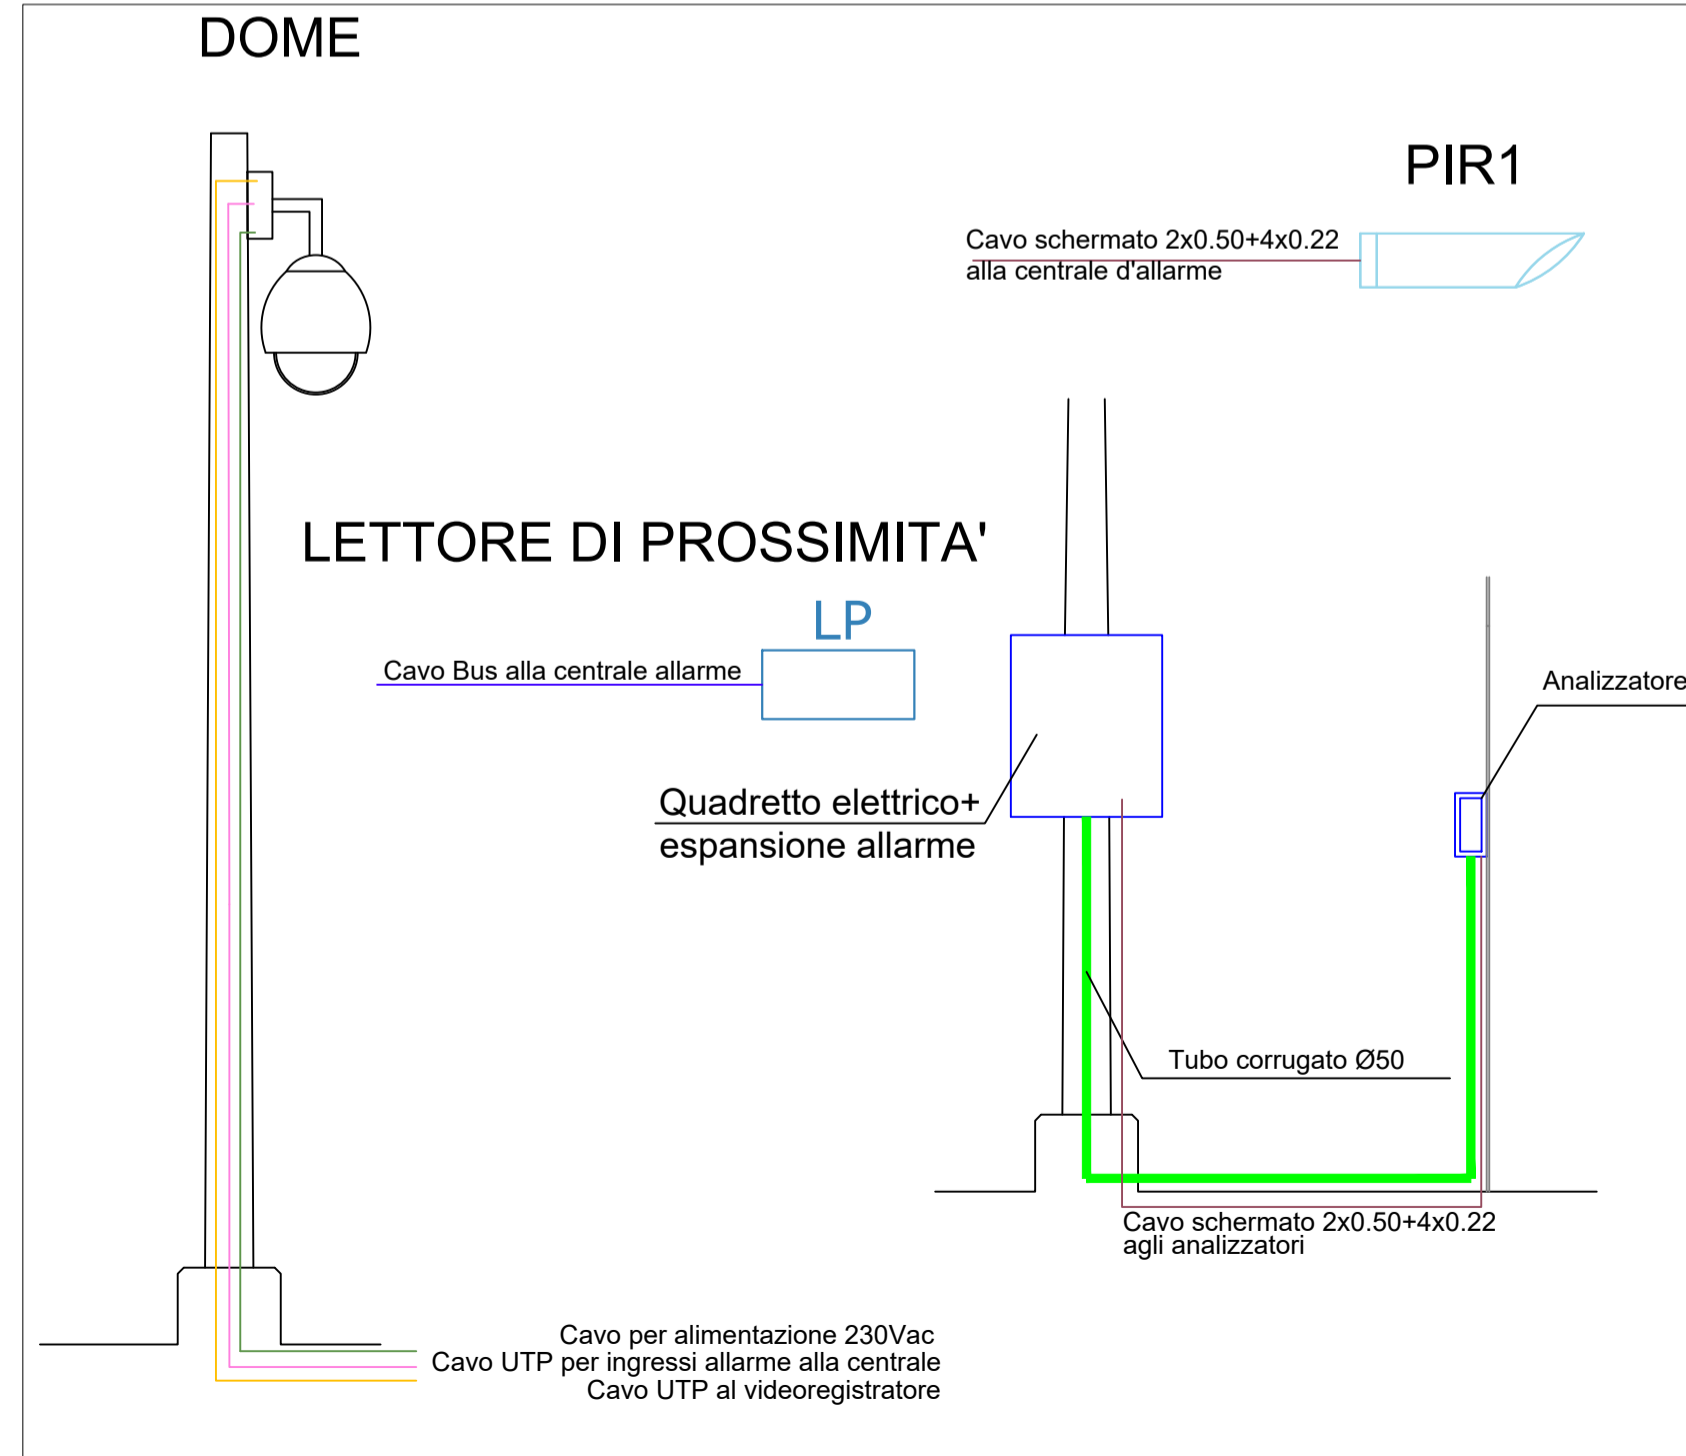




**COMUNE DI ASCOLI SATRIANO** **REGIONE PUGLIA**

PROGETTO RELATIVO ALLA COSTRUZIONE ED ESERCIZIO DI UN IMPIANTO AGROVOLTAICO DI POTENZA PARI A 40,1 MWp E RELATIVO COLLEGAMENTO ALLA RETE ELETTRICA - IMPIANTO "ASCOLI 40" UBICATO IN AGRO DEL COMUNE DI ASCOLI SATRIANO (FG)

---

ELABORATO:

## PARTICOLARI OPERE STAZIONE DI UTENZA

IDENTIFICAZIONE ELABORATO								
Livello Prog.	Codice Rintracciabilità	Tipo Doc.	Sez. Elaborato	N° Foglio	Tot. Fogli	N° Elaborato	DATA	SCALA
DEF	202000901	EG	08	---	---	EG_08B.01.04	Agosto 2021	VARIE

REVISIONI					
REV	DATA	DESCRIZIONE	ESEGUITO	VERIFICATO	APPROVATO

PROGETTAZIONE



**MAYA ENGINEERING SRLS**  
C.F./P.IVA 08365980724  
Dott. Ing. Vito Calio  
Amministratore Unico  
4, Via San Girolamo  
70017 Putignano (BA)  
M.: +39 328 4819015  
E.: v.calio@maya-eng.com  
PEC: vito.calio@ingpec.eu

TECNICO SPECIALISTA

**MAYA ENGINEERING SRLS**  
4, Via San Girolamo  
70017 Putignano (BA)  
M.: +39 328 4819015  
E.: v.calio@maya-eng.com

Dott. Ing. Vito Calio  
4, Via San Girolamo  
70017 Putignano (BA)  
M.: +39 328 4819015  
E.: v.calio@maya-eng.com

(TIMBRO E FIRMA)



(TIMBRO E FIRMA)

SPAZIO RISERVATO AGLI ENTI

RICHIEDENTE

**LUMINORA ASCOLI SRL**  
Via Tevere, 41  
00198-Rome (RM)  
P.IVA 16073251007

(TIMBRO E FIRMA PER BENESTARE)