


CABINA MT DI RACCOLTA

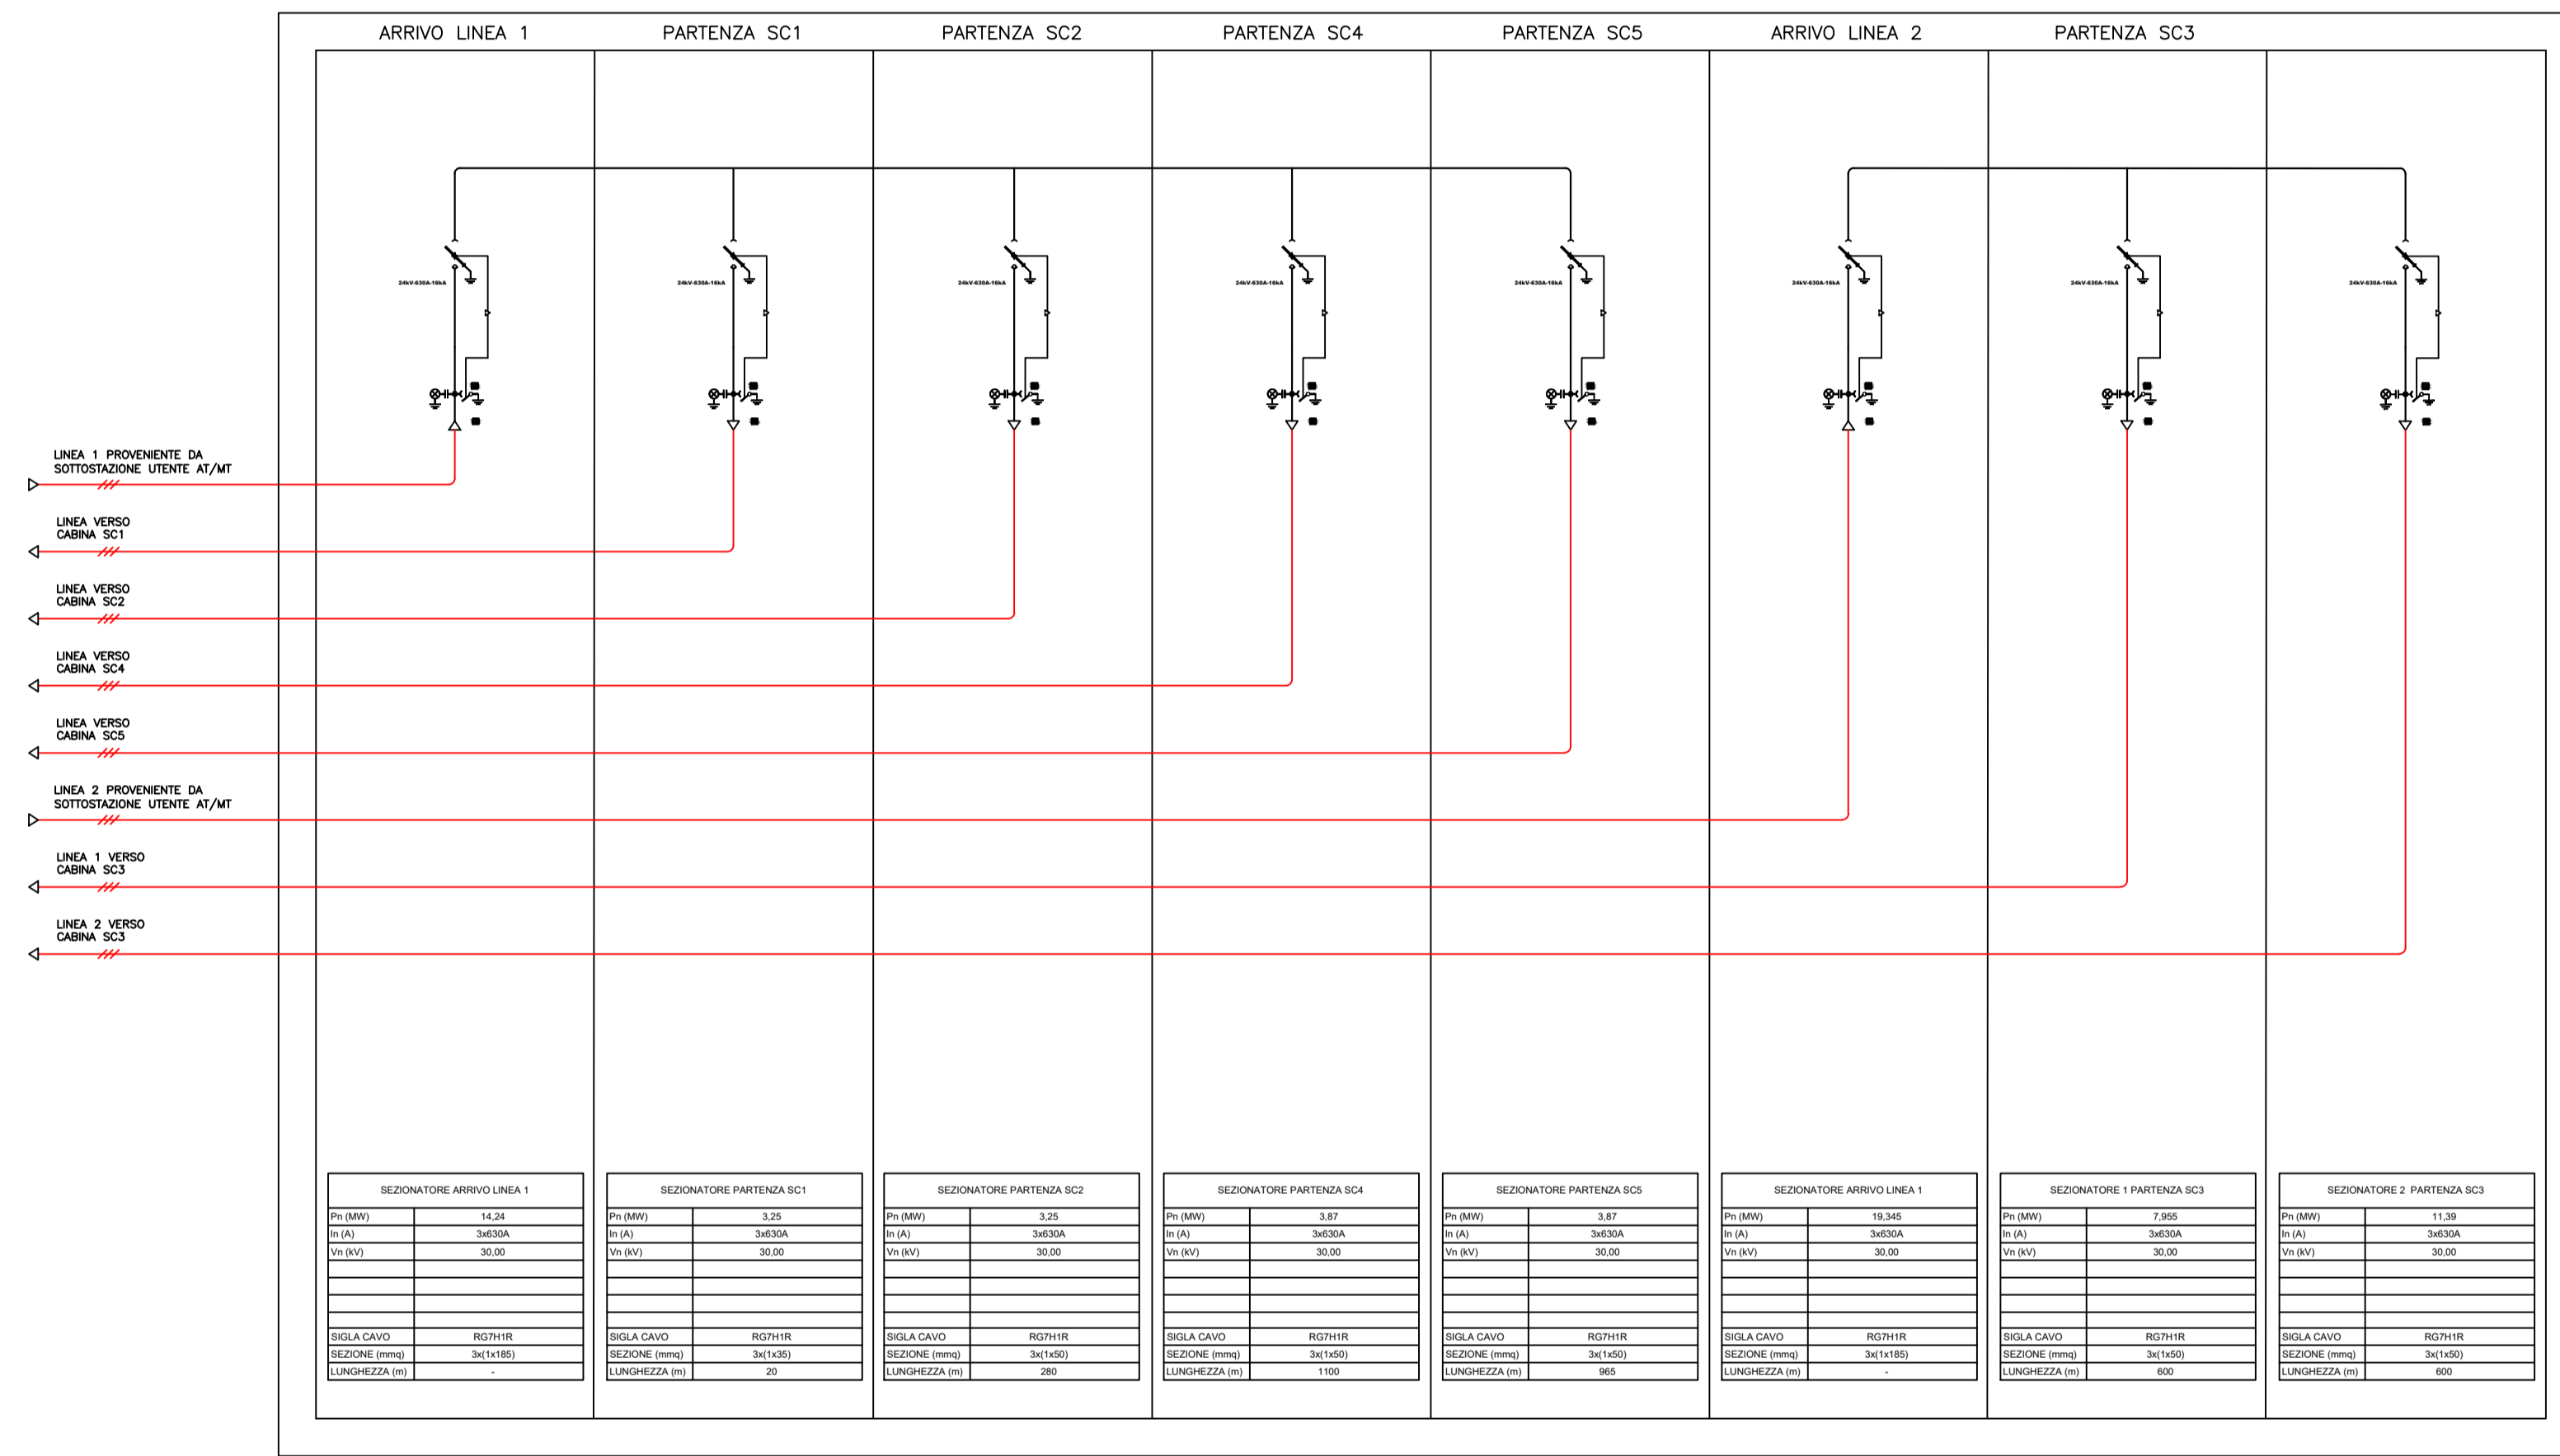




COMUNE DI ASCOLI SATRIANO **REGIONE PUGLIA**

PROGETTO RELATIVO ALLA COSTRUZIONE ED ESERCIZIO DI UN IMPIANTO AGROVOLTAICO DI POTENZA PARI A 40,1 MWp E RELATIVO COLLEGAMENTO ALLA RETE ELETTRICA - IMPIANTO "ASCOLI 40" UBICATO IN AGRO DEL COMUNE DI ASCOLI SATRIANO (FG)

ELABORATO:

Schema elettrico Unifilare cabina di Raccolta

IDENTIFICAZIONE ELABORATO								
Livello Prog.	Codice Rintracciabilità	Tipo Doc.	Sez. Elaborato	N° Fogli	Tot. Fogli	N° Elaborato	DATA	SCALA
DEF	202000901	EG	08	---	---	EG_08B.06	Agosto 2021	-:-

REVISIONI					
REV	DATA	DESCRIZIONE	ESEGUITO	VERIFICATO	APPROVATO

MAYA ENGINEERING SRLS
C.F./P. IVA 08365980724
 Dott. Ing. Vito Calio
 Amministratore Unico
 4, Via San Girolamo
 70017 Putignano (BA)
 M. +39 328 4819015
 E: v.calio@maya-eng.com
 PEC: vito.calio@ingpec.eu

MAYA ENGINEERING SRLS
4, Via San Girolamo
70017 Putignano (BA)
C.F./P. IVA 08365980724
Vito Calio
(TIMBRO E FIRMA)

TECNICO SPECIALISTA

ORGANISMO DEGLI INGEGNERI VITO CALIO
Sez. A - 6566
 4, Via San Girolamo
 70017 Putignano (BA)
 M. +39 328 4819015
 E: v.calio@maya-eng.com

Vito Calio
(TIMBRO E FIRMA)

SPAZIO RISERVATO AGLI ENTI

RICHIEDENTE
LUMINORA ASCOLI SRL
 Via Tevere, 41
 00198-Rome (RM)
 P.IVA 16073251007

(TIMBRO E FIRMA PER BENEFITARIO)