




QUADRO CONTATORE PRODUZIONE 1.5 CABINA SC5

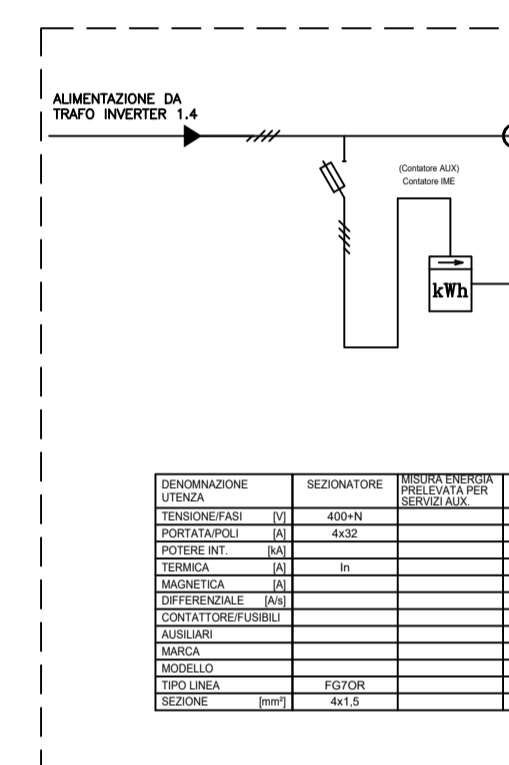


QUADRO GENERALE PARALLELO INVERTER Q1.5

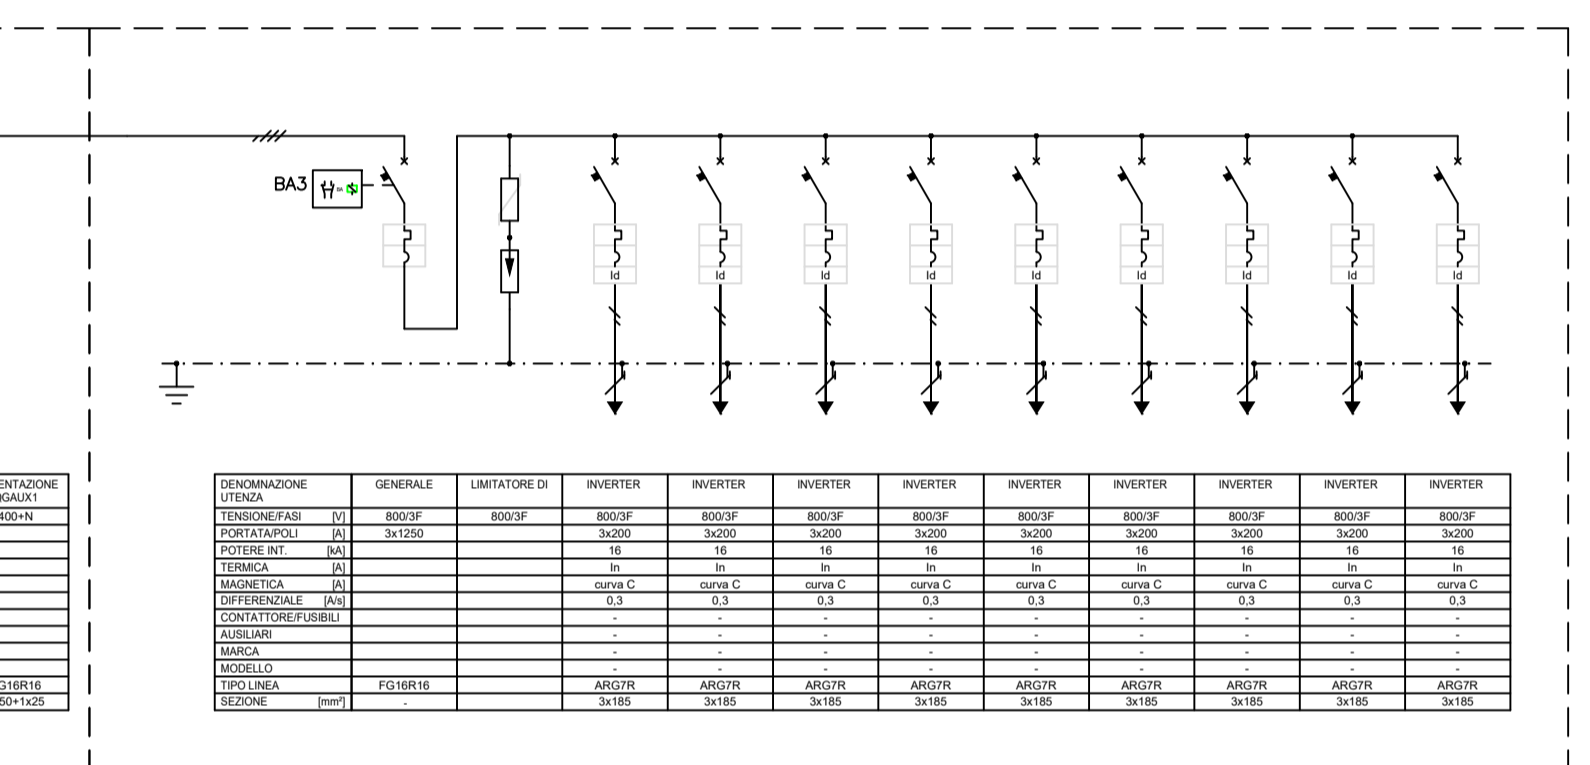


QUADRO CONTATORE PRODUZIONE 2.5 CABINA SC5

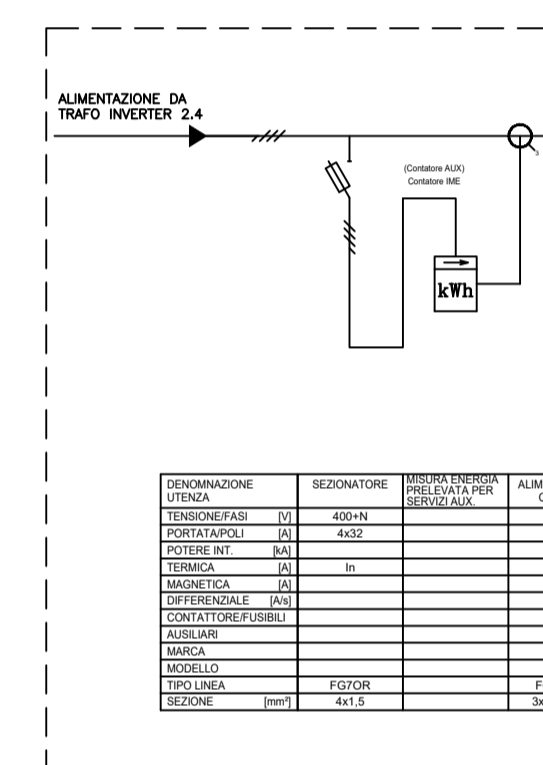


QUADRO GENERALE PARALLELO INVERTER Q2.5

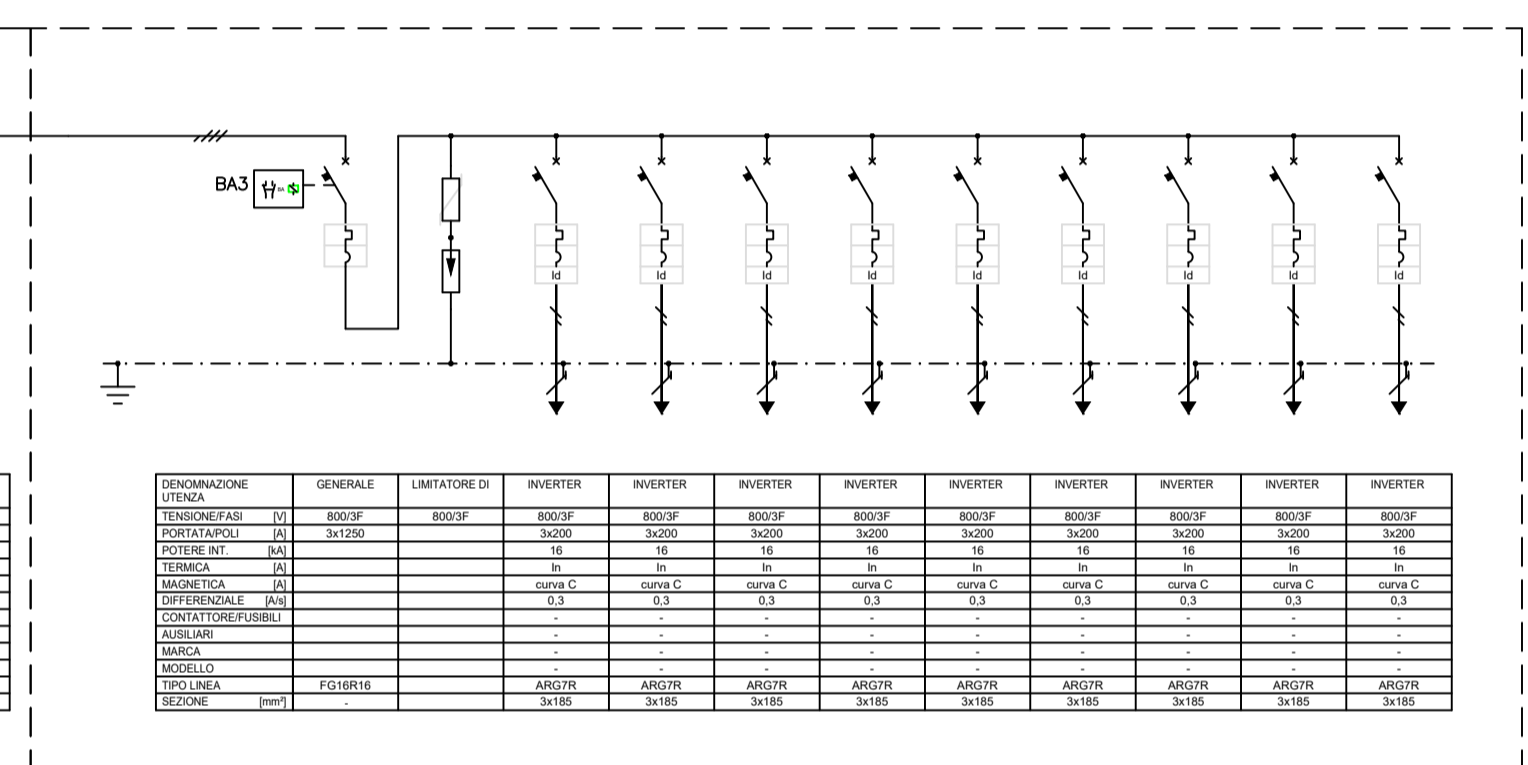


QUADRO CONTATORE SERVIZI AUX CABINA SC5

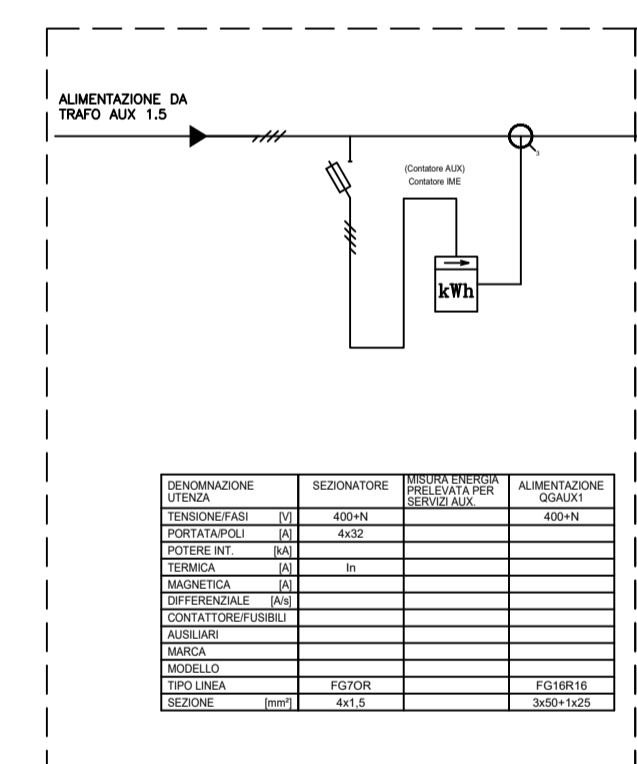


QUADRO SERVIZI AUX CABINA SC5

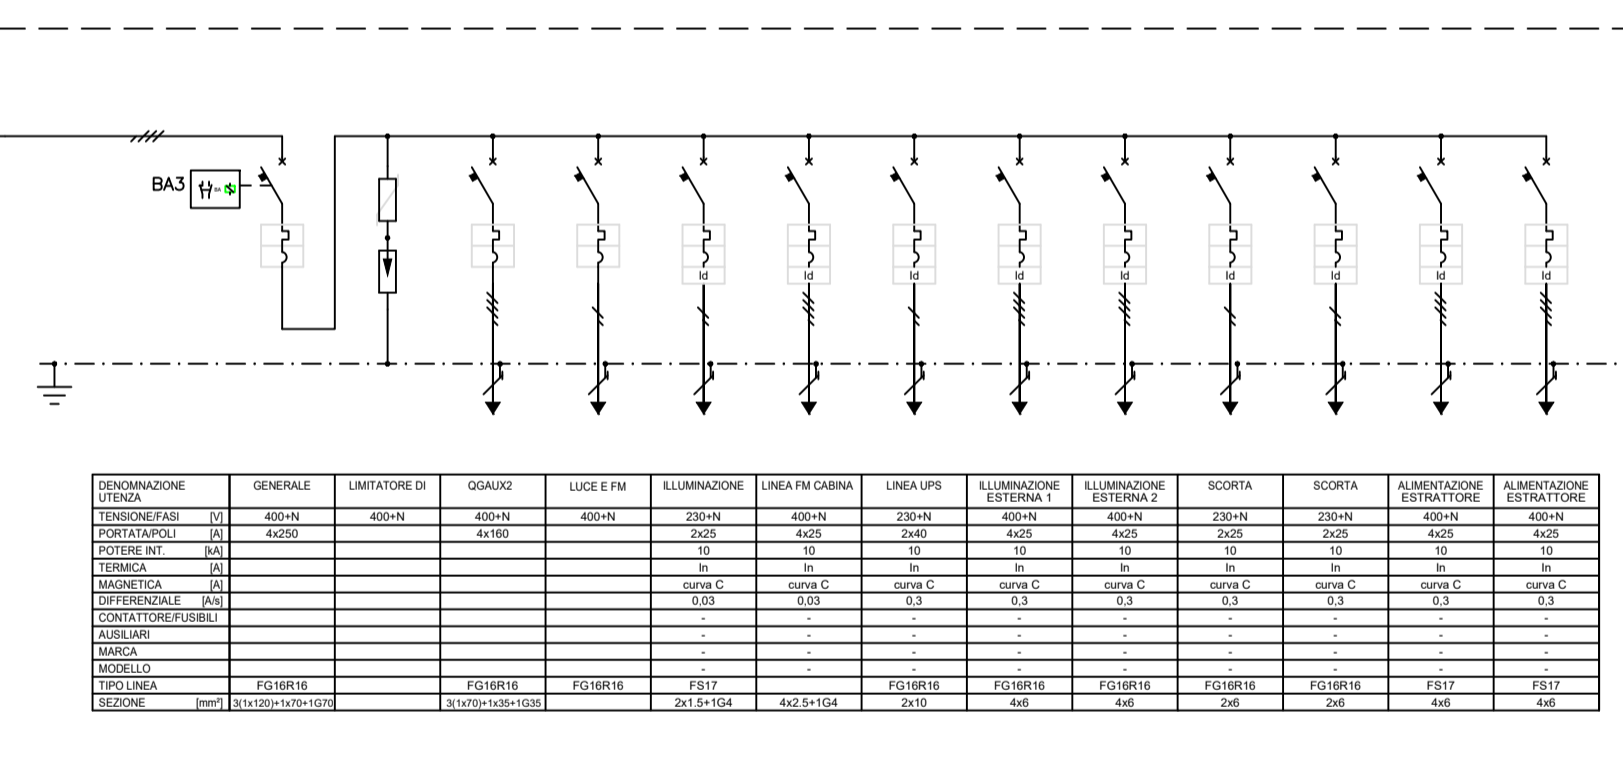

QUADRO SERVIZI AUX CABINA SC5 - LINEE PRIVILEGIATE

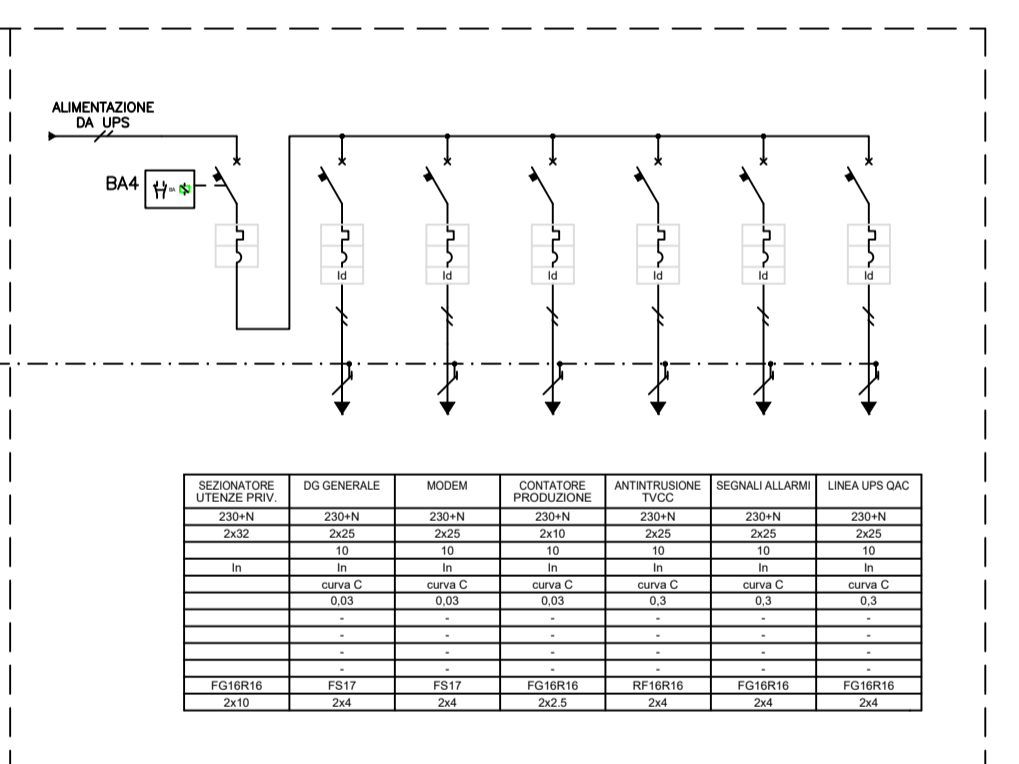

CABINA SOTTOCAMPO 5 - SC5

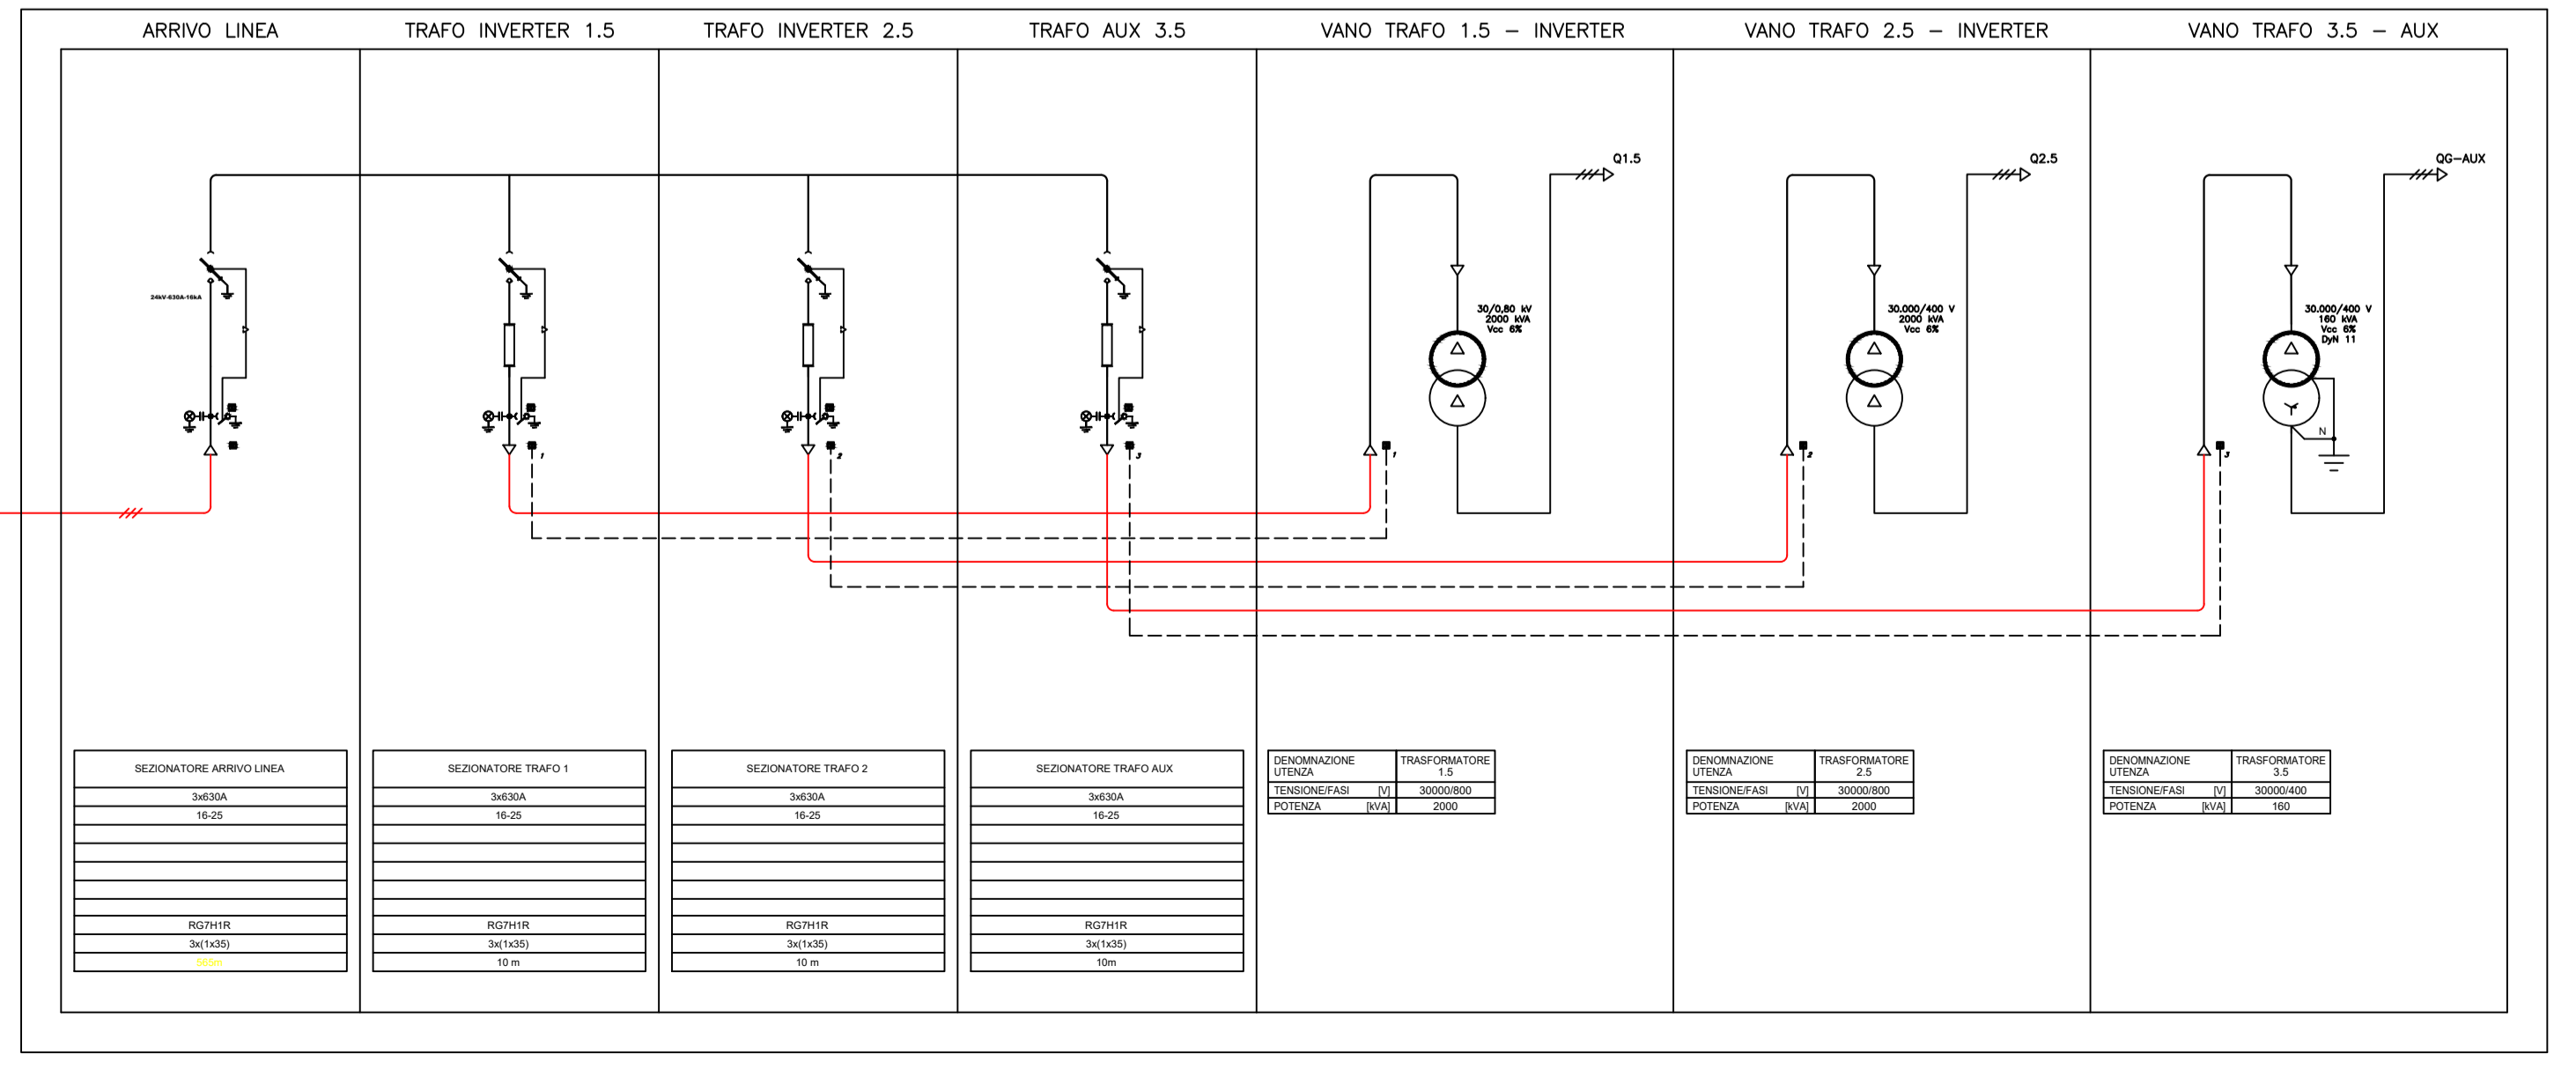

COMUNE DI ASCOLI SATRIANO

REGIONE PUGLIA

PROGETTO RELATIVO ALLA COSTRUZIONE ED ESERCIZIO DI UN IMPIANTO AGROVOLTAICO DI POTENZA PARI A 40,1 MWp E RELATIVO COLLEGAMENTO ALLA RETE ELETTRICA - IMPIANTO "ASCOLI 40" UBICATO IN AGRO DEL COMUNE DI ASCOLI SATRIANO (FG)

ELABORATO:

Schema elettrico Sottocampo 5

IDENTIFICAZIONE ELABORATO								
Level Prog	Code Ritracciabilità	Typo Doc	Sez. Elaborato	N° Foglio	Tot. Fogli	N° Elaboro	DATA	SCALA
DEF	202000901	EG	08	---	---	EG_08B.06.5	Agosto 2021	-:-

REVISIONI					
REV	DATA	DESCRIZIONE	ESEGUITO	VERIFICATO	APPROVATO

PROGETTAZIONE

MAYA ENGINEERING SRLS
 C.F.P. IVA 08365980724
 Dott. Ing. Vito Calio
 Amministratore Unico
 4, Via San Girolamo
 70017 Putignano (BA)
 M. +39 328 4819015
 E: v.calio@maya-eng.com
 PEC: vito.calio@sppec.eu

TECNICO SPECIALISTA

MAYA ENGINEERING SRLS
 4, Via San Girolamo
 70017 Putignano (BA)
 C.F.P. IVA 08365980724
 Dott. Ing. Vito Calio
 (TIMBRE E FIRMA)

SPAZIO RISERVATO AGLI ENTI

RICHIEDENTE

LUMINORA ASCOLI SRL
 Via Tevere, 41
 00198-Rome (RM)
 P.IVA 16073251007

(TIMBRE E FIRMA PER BENEFITARE)