


# SEZIONE TIPO PIAZZALE

## scala 1:50

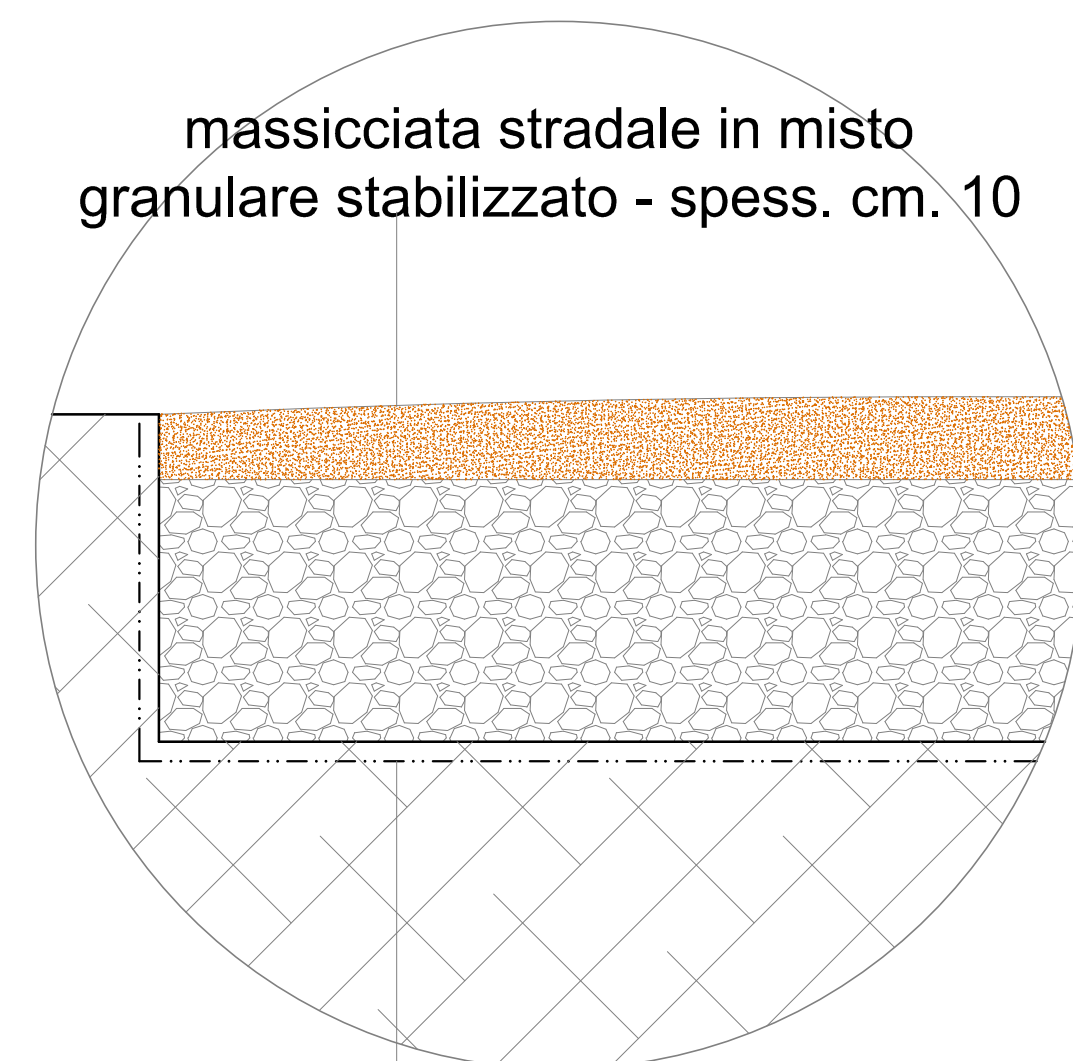

fondazione stradale in tout-venant - spess. cm. 40

<p>MINISTERO DELLA TRANSIZIONE ECOLOGICA</p>		<p>REGIONE PUGLIA COMUNE di MANFREDONIA</p>												
<p>Progettazione e Coordinamento</p> <p>Ing. Giovanni Cis Tel. 349.0737323 E-Mail: giovanni.cis@ingpec.eu</p>														
<p>Studio Ambientale</p> <p>Arch. Antonio Demalo Tel. 0881.756251 Fax 1784412324 E-Mail: info@studiovega.org</p>														
<p>Studio Naturalistico</p> <p>Dott. Forestale L. Lupo Corso Roma, 110 71121 Foggia E-Mail: lulup@libero.it</p>														
<p>Studio Geologico</p> <p>Studio di Geologia Tecnica &amp; Ambientale Dott.ssa Geol. Giovanna Arnedel Via Pietro Nenni, 4 - 21012 Rodi Garganico (Fg) Tel./Fax 0884.965793   Cell. 347.6262259 E-Mail: giovannaarnedel@tiscali.it</p>	<p>Progettazione Elettromeccanica</p> <p>Ing. Giovanni Cis Tel. +39 349.0737323 - E-Mail: giovanni.cis@ingpec.eu</p>													
<p>Proponente</p> <p><b>ENERGIE ALTERNATIVE</b> Via Cino del Duca, 5 - 20122 Milano (MI) - Tel. +39 0882 381083 - P.IVA 04235260710</p>	<p>EPC</p> <p><b>SENS</b> STEAG Solar Energy Solutions Via Monte Nero, 84 20135 Milano (MI) Tel. +39 0832 458918 - P.IVA 10813580965</p>													
<p>Opera</p> <p>PROGETTO PER UN IMPIANTO DI PRODUZIONE AGROVOLTAICO INTEGRATO DA REALIZZARSI NEL COMUNE DI MANFREDONIA (FG) IN LOCALITA' "BORGO MEZZANONE - MACCHIA ROTONDA"</p>														
<p>Folder</p> <p>A6SJ8A1_Progetto definitivo.zip</p>														
<p>Nome file</p> <p>A6SJ8A1_ElaboratoGrafico_08</p>														
<p>Descrizione elaborato</p> <p>Planimetria elettromeccanica SSE</p>														
<table border="1"> <tr> <td>03</td> <td>Emissione per progetto definitivo</td> <td>A.V.M</td> <td>Ing. G. Cis</td> <td>Energie Alternative</td> </tr> <tr> <td>Rev.</td> <td>Ottobre 2021</td> <td> Oggetto della revisione: presentazione V.I.A. statale</td> <td>Elaborazione</td> <td>Verifica</td> <td>Approvazione</td> </tr> </table>				03	Emissione per progetto definitivo	A.V.M	Ing. G. Cis	Energie Alternative	Rev.	Ottobre 2021	Oggetto della revisione: presentazione V.I.A. statale	Elaborazione	Verifica	Approvazione
03	Emissione per progetto definitivo	A.V.M	Ing. G. Cis	Energie Alternative										
Rev.	Ottobre 2021	Oggetto della revisione: presentazione V.I.A. statale	Elaborazione	Verifica	Approvazione									
<p>Scala: Varie</p> <p>Formato: A1+      Codice Pratica: <b>A6SJ8A1</b></p>														

