




STAZIONE DI CONNESSIONE

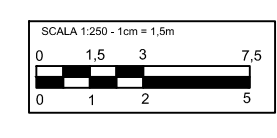


PARTICOLARI RECINZIONE - scala 1:50

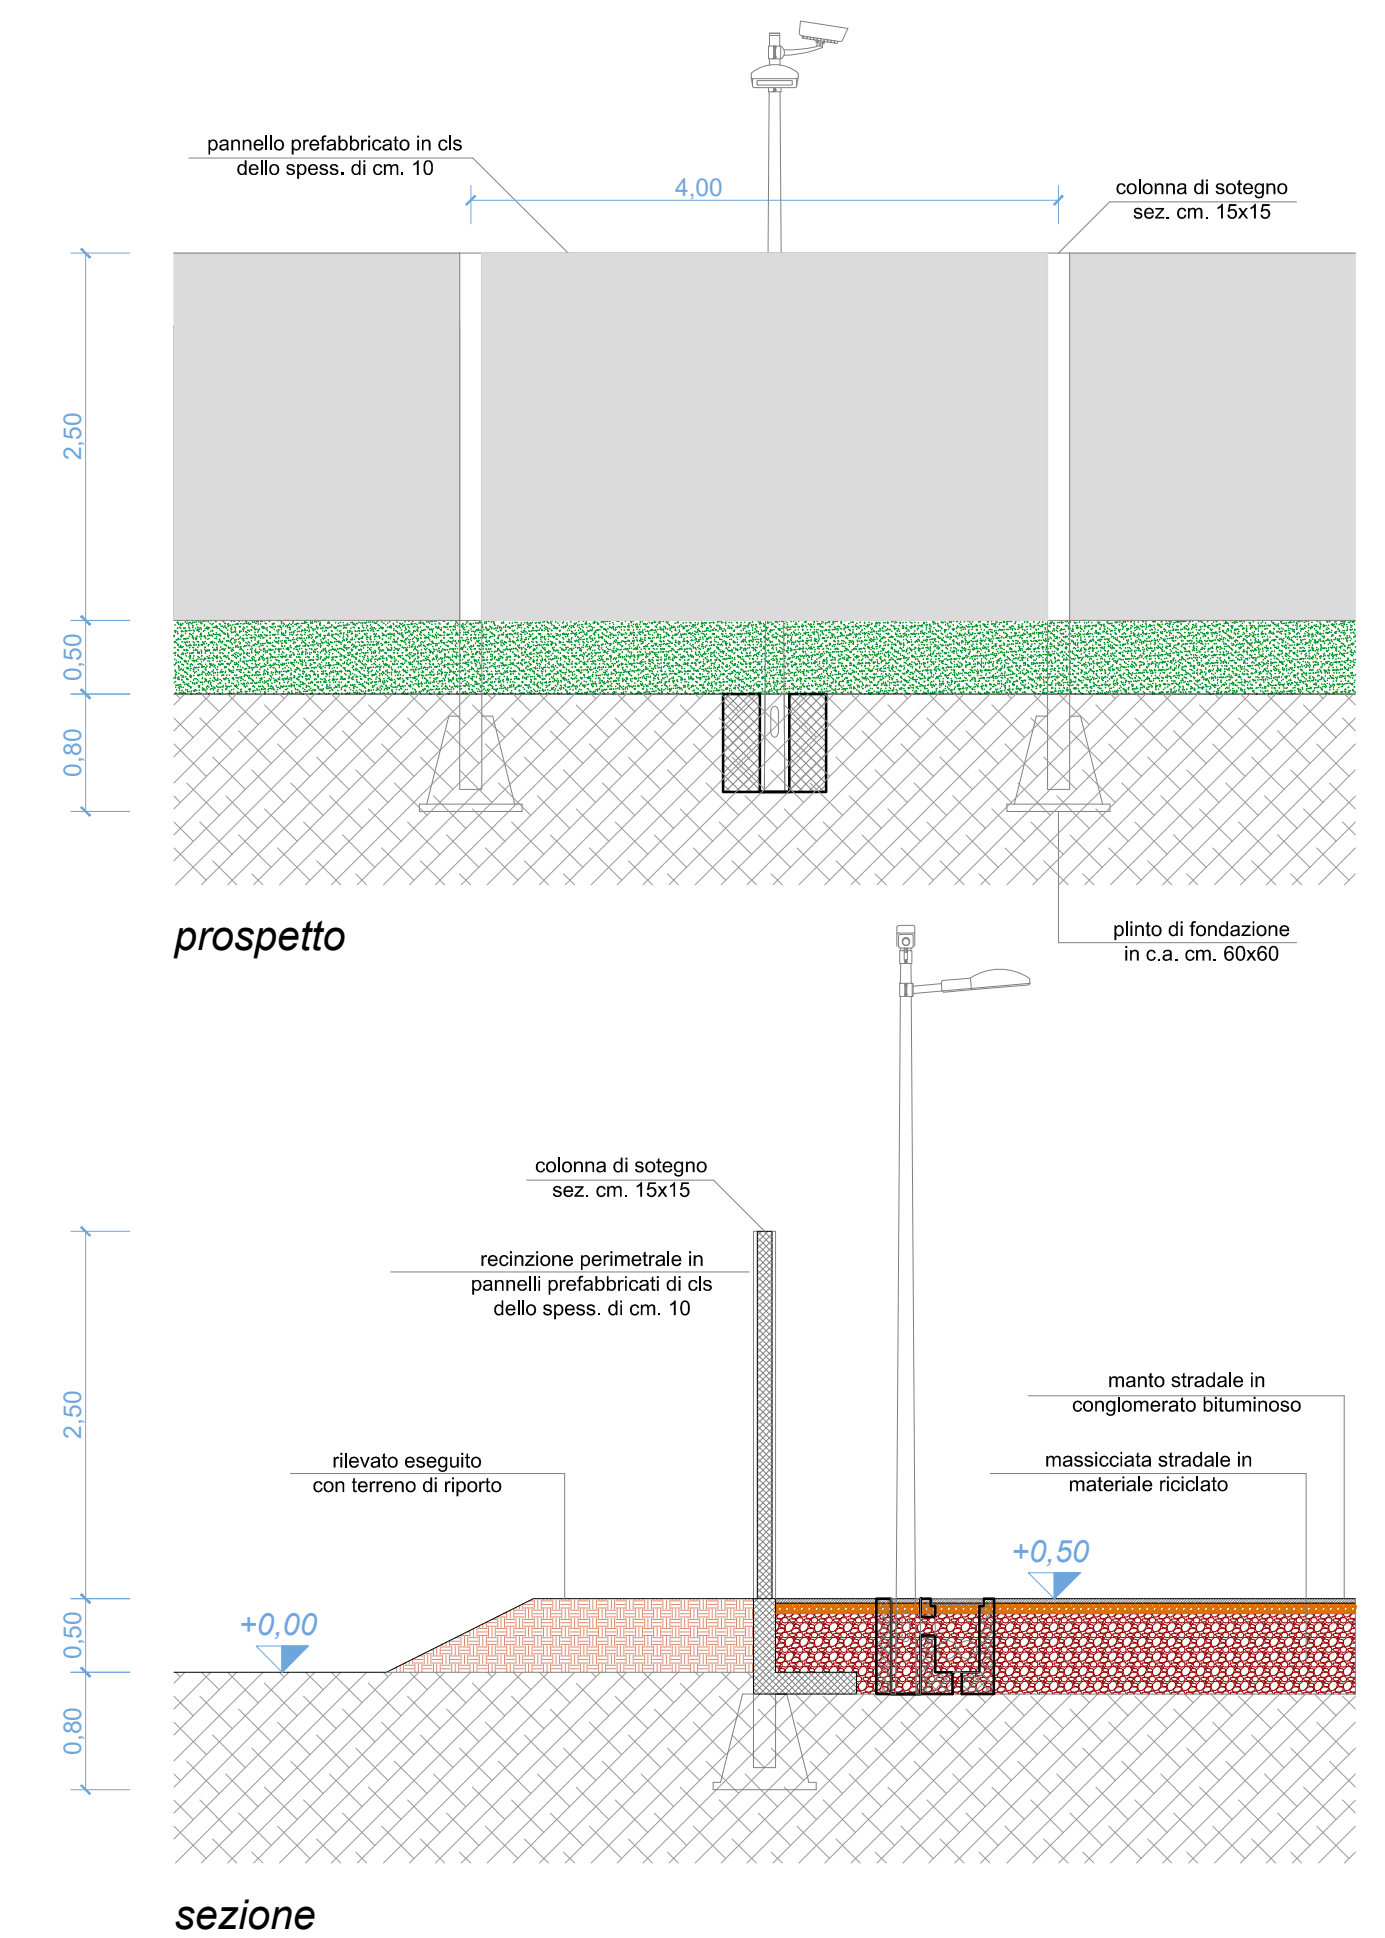

SCAVO TIPO CAVIDOTTI
RETE IMP. ILLUMINAZIONE E
VIDEOSORVEGLIANZA

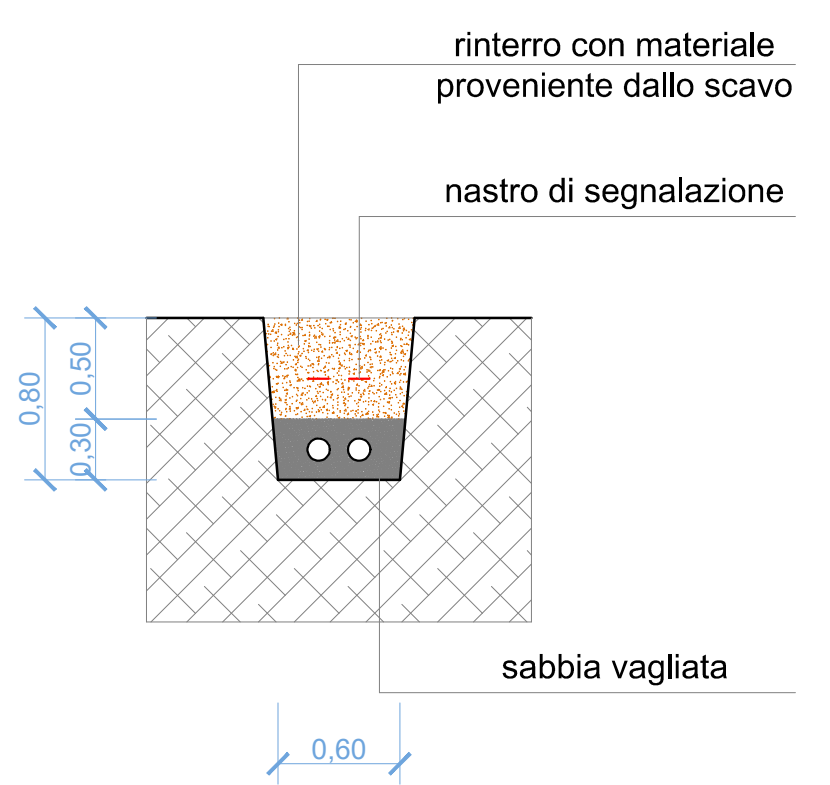


PALO ILLUMINAZIONE
(interasse 15 - 17 mt. circa)

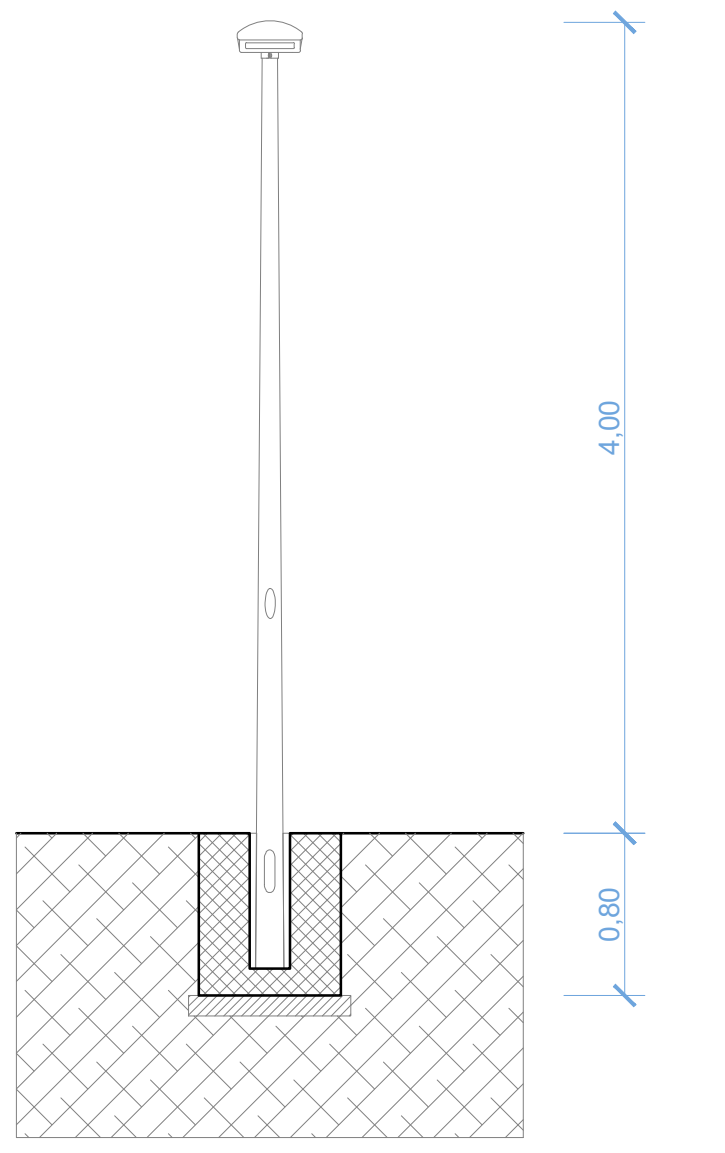

PARTICOLARI RETE IMPIANTI
ILLUMINAZIONE E
VIDEOSORVEGLIANZA
scala 1:50

PALO ILLUMINAZIONE
E VIDEOSORVEGLIANZA
(interasse 45 - 50 mt. circa)

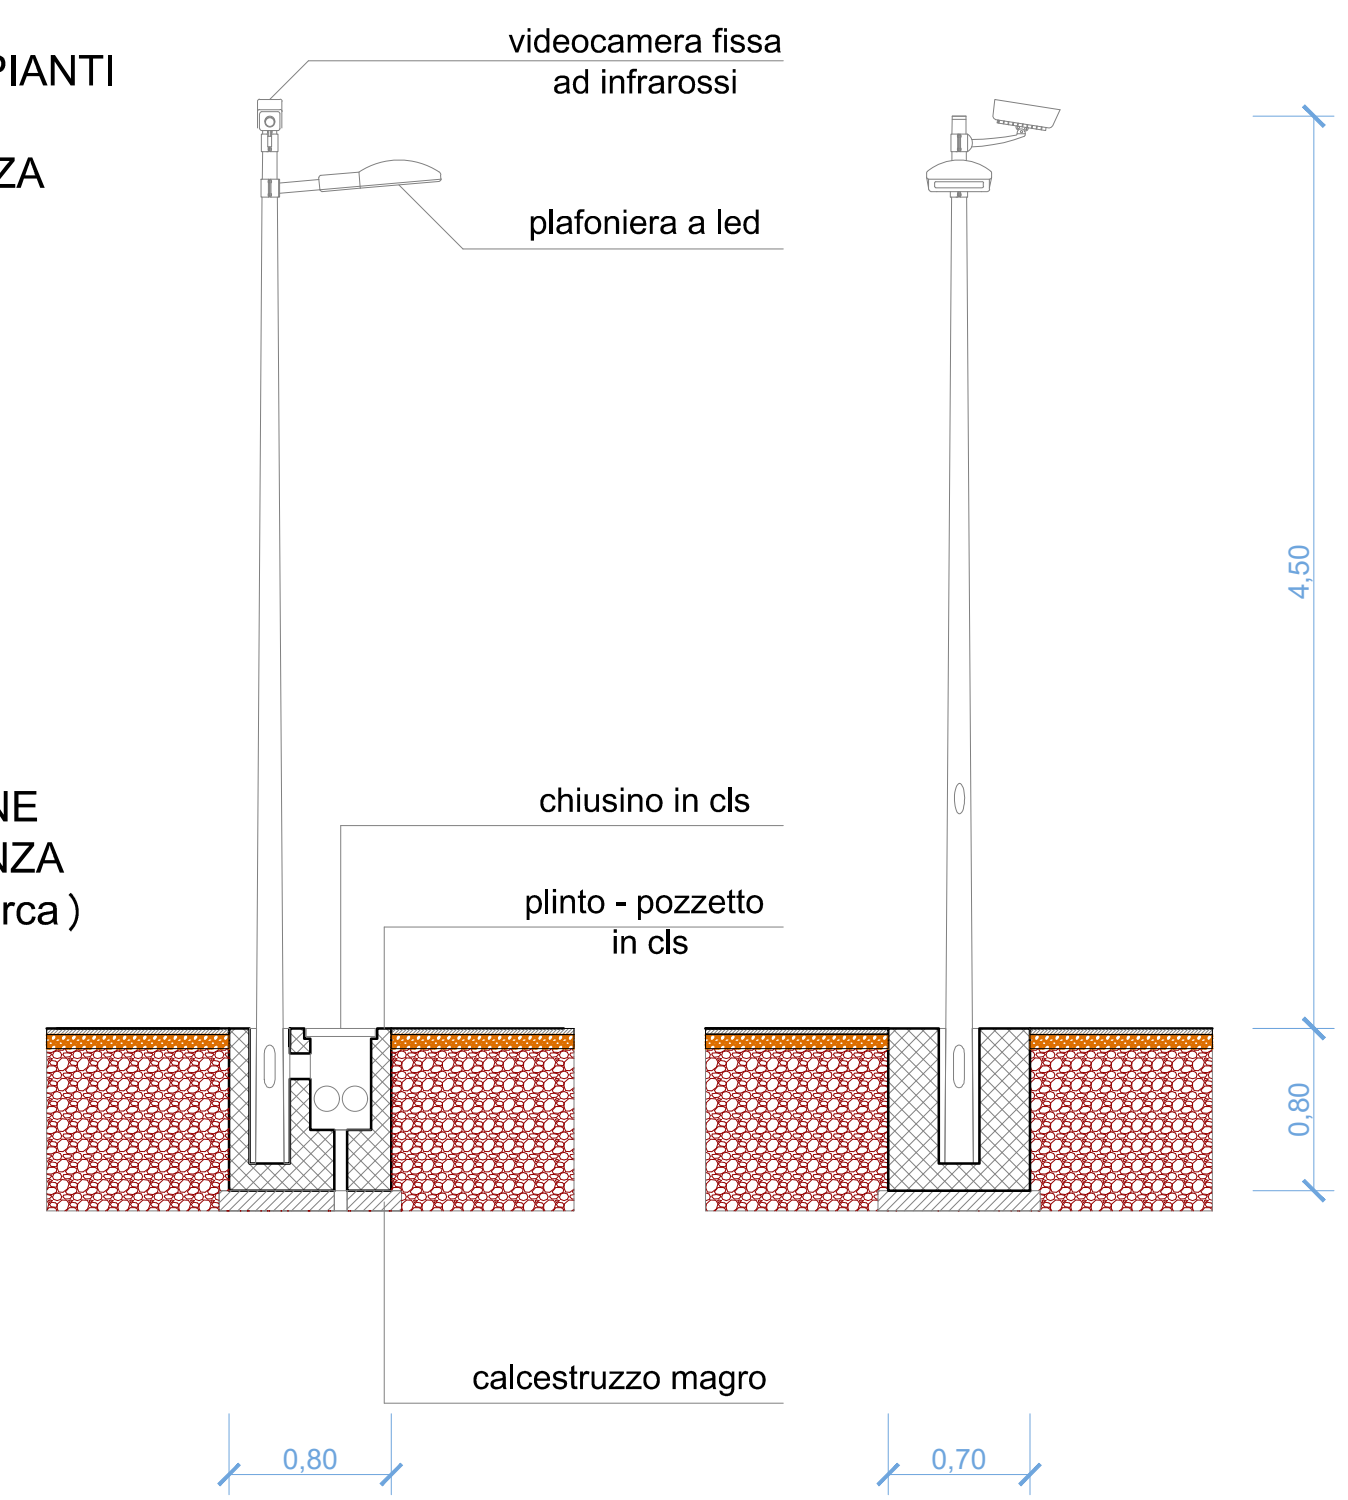

<p>MINISTERO DELLA TRANSIZIONE ECOLOGICA</p>		<p>REGIONE PUGLIA COMUNE di MANFREDONIA</p>	
<p>Progettazione & Coordinamento</p>	<p>Ing. Giovanni Cis Tel. 349 0737323 E-Mail: giovanni.cis@ingpec.eu</p>		
<p>Studio Ambientale</p>	<p>Arch. Antonio Demalo Tel. 0881.756251 Fax 1784412324 E-Mail: info@studiodivega.org</p>		
<p>Studio Naturalistico</p>	<p>Dott. Forestale L. Lupo Corso Roma, 110 71121 Foggia E-Mail: lulupol@libero.it</p>	<p>Studio Archeologico</p>	
<p>Studio Geologico</p>	<p>Studio di Geologia Tecnica & Ambientale Dott.ssa Geol. Giovanna Armedi Via Pietro Nenni, 4 - 71012 Rodi Garganico (FG) Tel./Fax 0884.965793 Cell. 347.6262259 E-Mail: giovannaamede@tiscali.it</p>	<p>Progettazione Elettromeccanica</p>	<p>Ing. Giovanni Cis Tel. +39 349.0737323 - E-Mail: giovanni.cis@ingpec.eu</p>
<p>Proponente</p>	<p>ENERGIE ALTERNATIVE Via Cino del Duca, 5 - 20122 Milano (MI) - Tel. +39 0882 381083 - P.IVA 04235260710</p>	<p>EPC</p>	<p>SENS STEAG Solar Energy Solutions Via Monte Nero, 84 20135 Milano (MI) Tel. +39 0832 458918 - P.IVA 10813580965</p>
<p>Opera</p>	<p>PROGETTO PER UN IMPIANTO DI PRODUZIONE AGROVOLTAICO INTEGRATO DA REALIZZARSI NEL COMUNE DI MANFREDONIA (FG) IN LOCALITA' "BORGO MEZZANONE - MACCHIA ROTONDA"</p>		
<p>Folder</p>	<p>A6SJ8A1_Progetto definitivo.zip</p>		
<p>Nome file</p>	<p>A6SJ8A1_ElaboratoGrafico_10</p>		
<p>Descrizione elaborato</p>	<p>Planimetria elettromeccanica SSE: particolari recinzioni ed illuminazione</p>		
<p>03</p>	<p>Emissione per progetto definitivo</p>	<p>A.V.M</p>	<p>Ing. G. Cis Energie Alternative</p>
<p>Rev. Ottobre 2021</p>	<p> Oggetto della revisione: presentazione V.I.A. statale</p>	<p>Elaborazione</p>	<p>Verifica Approvazione</p>
<p>Scala: Varie</p>	<p>Formato: A1+</p>		
<p>Codice Pratica</p>	<p>A6SJ8A1</p>		