


- LEGENDA**
- RECINZIONE IMPIANTO
 - SIEPE IMPIANTO
 - CABINE DI CAMPO
 - PALO ILLUMINAZIONE
 - PALO ILLUMINAZIONE + VIDEOSORVEGLIANZA
 - RETE IMPIANTO ILLUMINAZIONE E VIDEOSORVEGLIANZA DI PROGETTO
 - ACCESSI CARRABILI
 - TRACKER 84 - 56 E 28

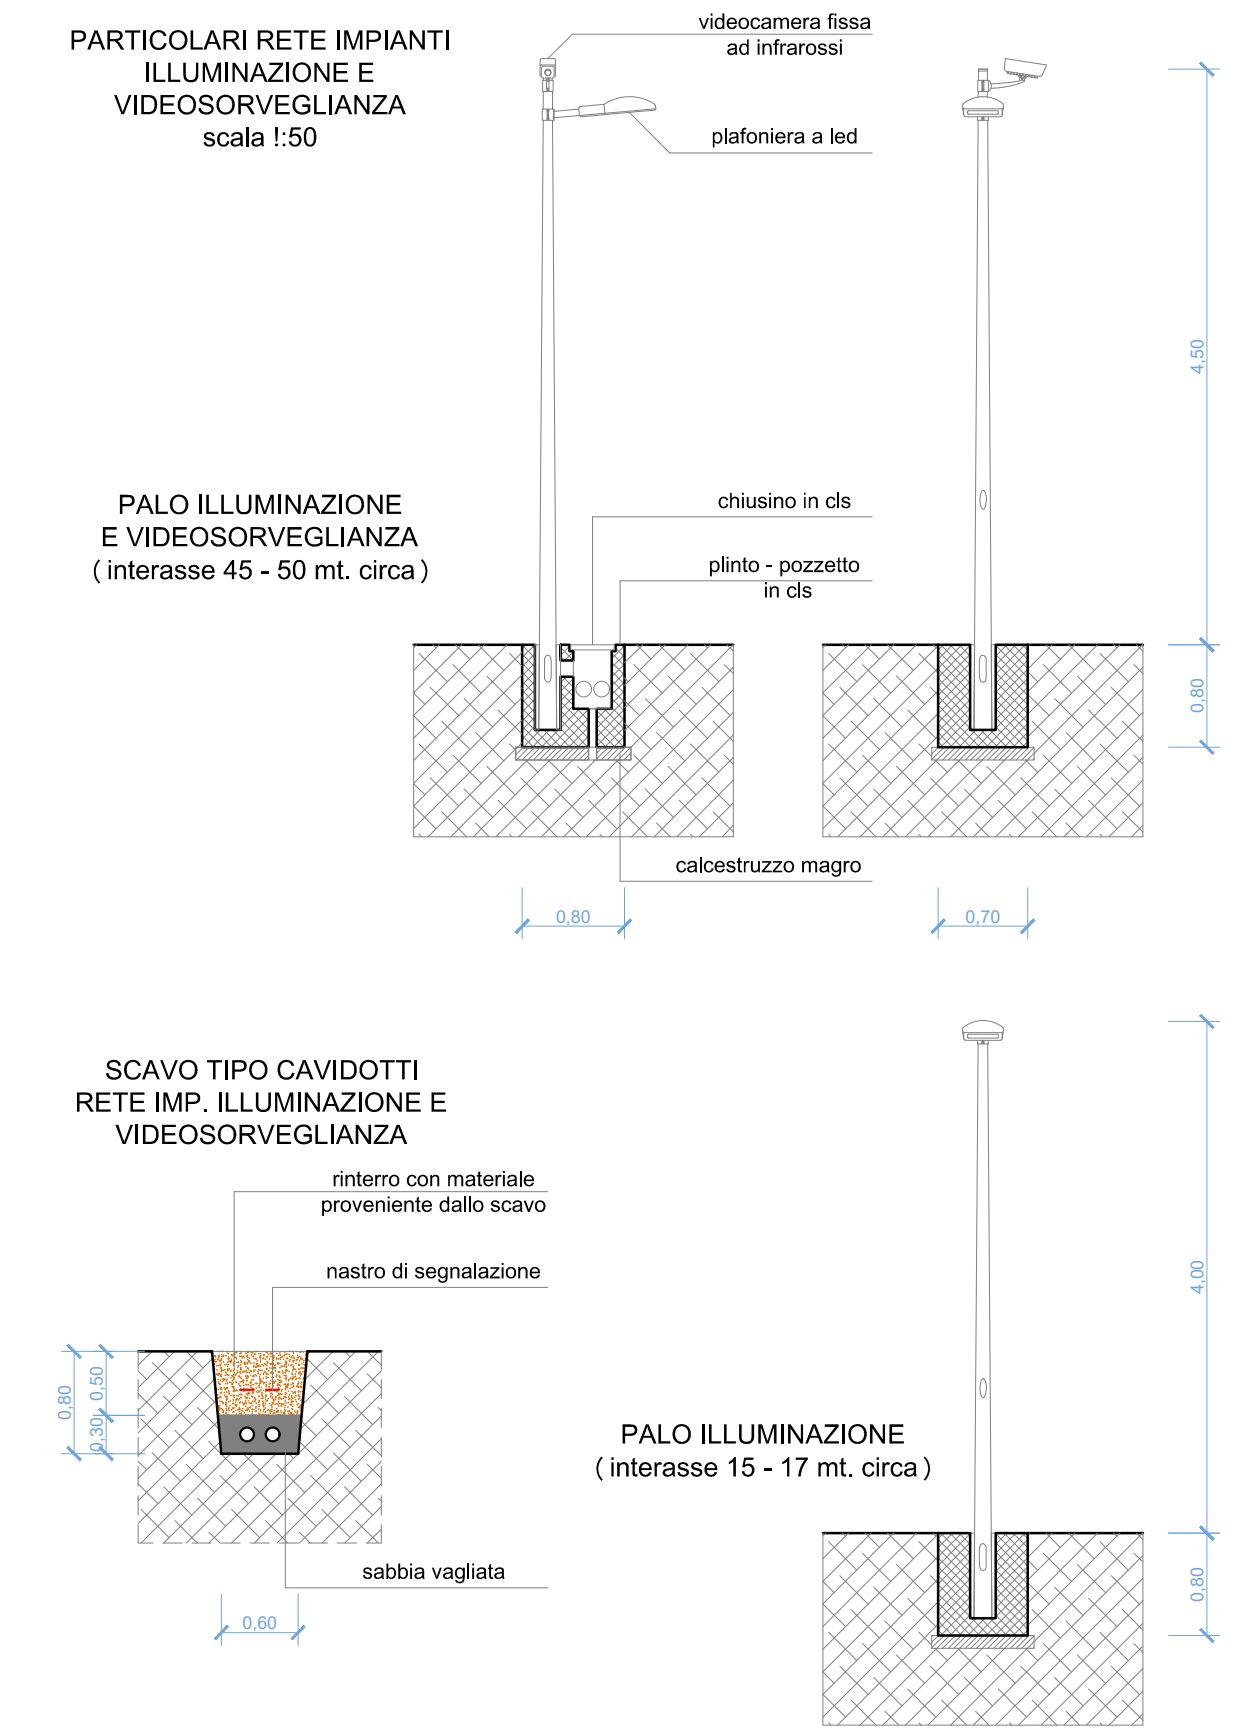


Progettazione e Coordinamento Ing. Giovanni Cis Tel. 349 0737323 E-Mail: giovanni.cis@ingpec.eu	Studio Ambientale Arch. Antonio Demajo Tel. 0881.756251 Fax 1784412324 E-Mail: info@studiovega.org		
Studio Naturalistico Dott. Forestale L. Lupo Corso Roma, 110 71121 Foggia E-Mail: luloplupolibero.it			
Studio Geologico Studio di Geologia Tecnica & Ambientale Dott.ssa Geol. Giovanna Arnedet Via Pietro Nenni, 4 - 71012 Rodi Garganico (FG) Tel./Fax 0884.965793 Cell. 347.6262259 E-Mail: giovannaarnedet@iscail.it	Progettazione Elettromeccanica Ing. Giovanni Cis Tel. +39 349.0737323 - E-Mail: giovanni.cis@ingpec.eu		
Proponente ENERGIE ALTERNATIVE Via Cino del Duca, 5 - 20122 Milano (MI) - Tel. +39 0882 381083 - P.IVA 0423526710	EPC SENS STEAG Solar Energy Solutions Via Monte Nero, 84 20135 Milano (MI) Tel. +39 0832 458918 - P.IVA 10813580965		

Opera
 PROGETTO PER UN IMPIANTO DI PRODUZIONE AGROVOLTAICO INTEGRATO DA REALIZZARSI NEL COMUNE DI MANFREDONIA (FG) IN LOCALITA' "BORGO MEZZANONE - MACCHIA ROTONDA"

Folder
 A6SJ8A1_Progetto definitivo.zip

Oggetto
 Nome file
 A6SJ8A1_ElaboratoGrafico_17
 Descrizione elaborato
 Illuminazione e videosorveglianza dell'impianto fotovoltaico

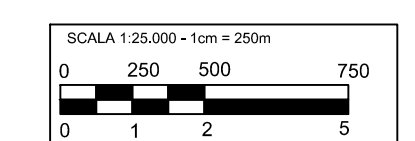

03	Emissione per progetto definitivo	A.V.M	Ing. G. Cis	Energie Alternative
Rev. Ottobre 2021	Oggetto della revisione: presentazione V.I.A. statale	Elaborazione	Verifica	Approvazione
Scala: 1:25.000 Formato: A1+ Codice Pratica A6SJ8A1				