



SEZIONE 1

S.P. 70 al Km 13+768

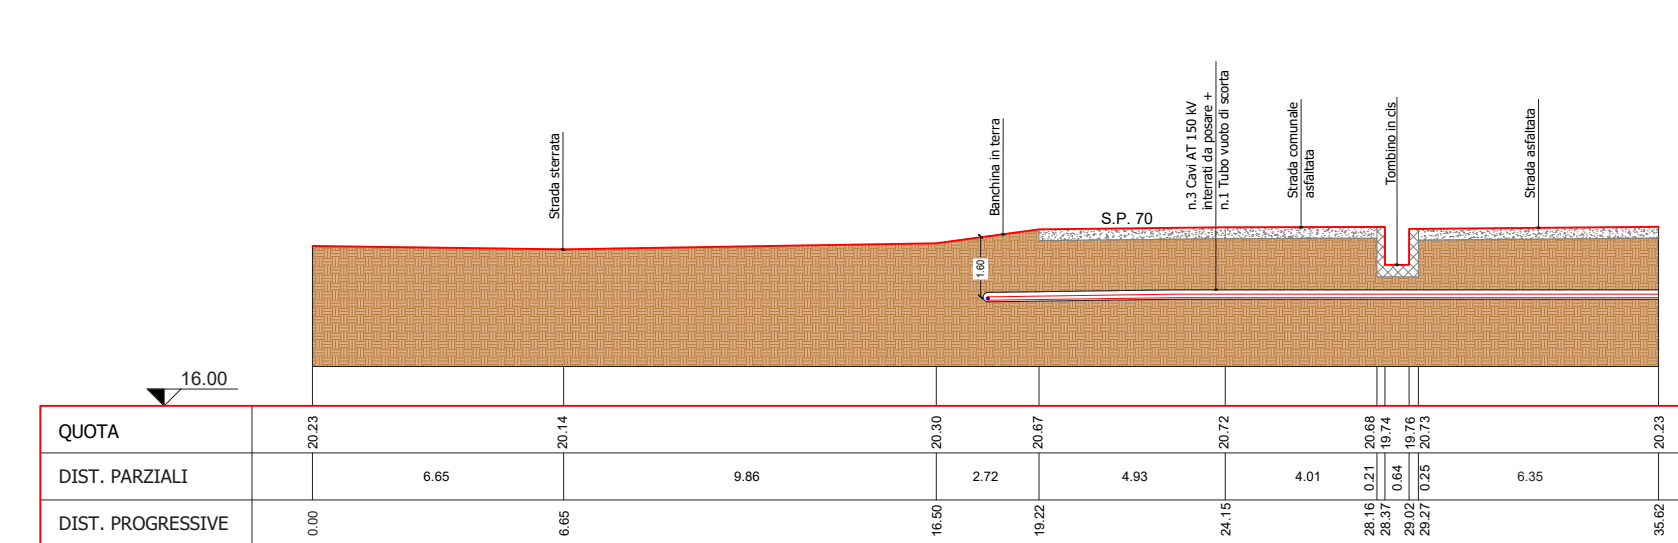


SEZIONE 4

S.P. 70 al Km 14+661

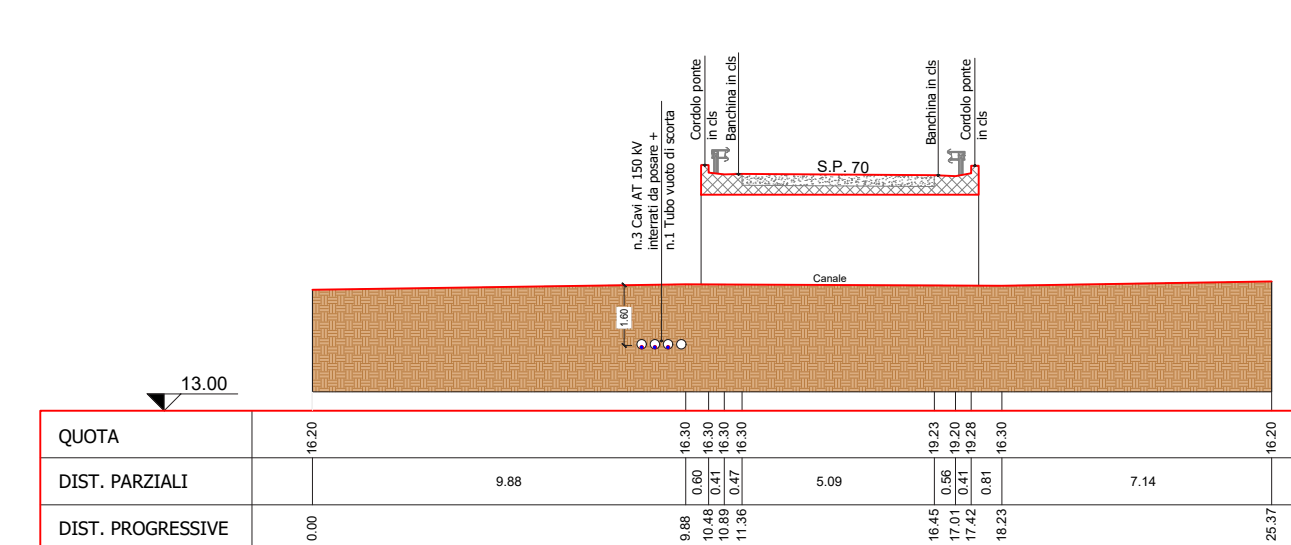


SEZIONE 2

S.P. 70 al Km 14+245

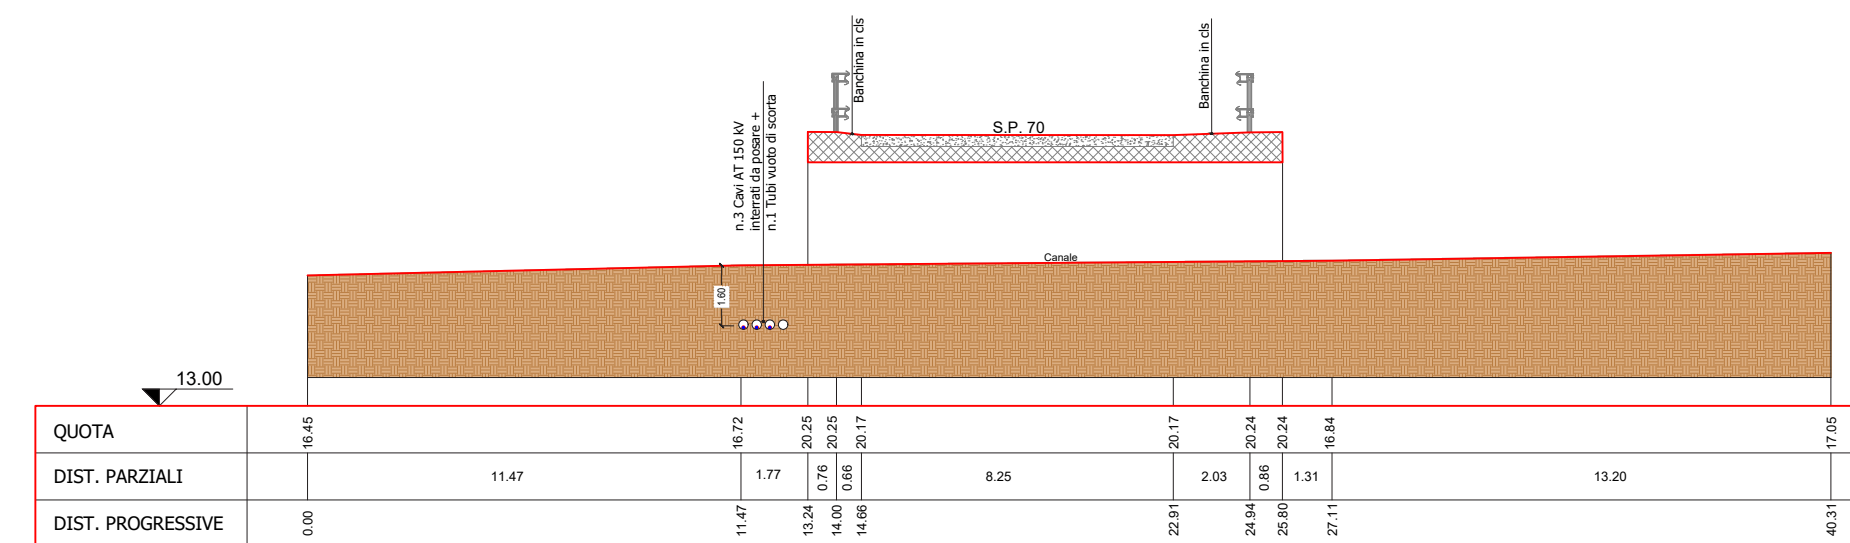


SEZIONE 5

S.P. 70 al Km 14+750

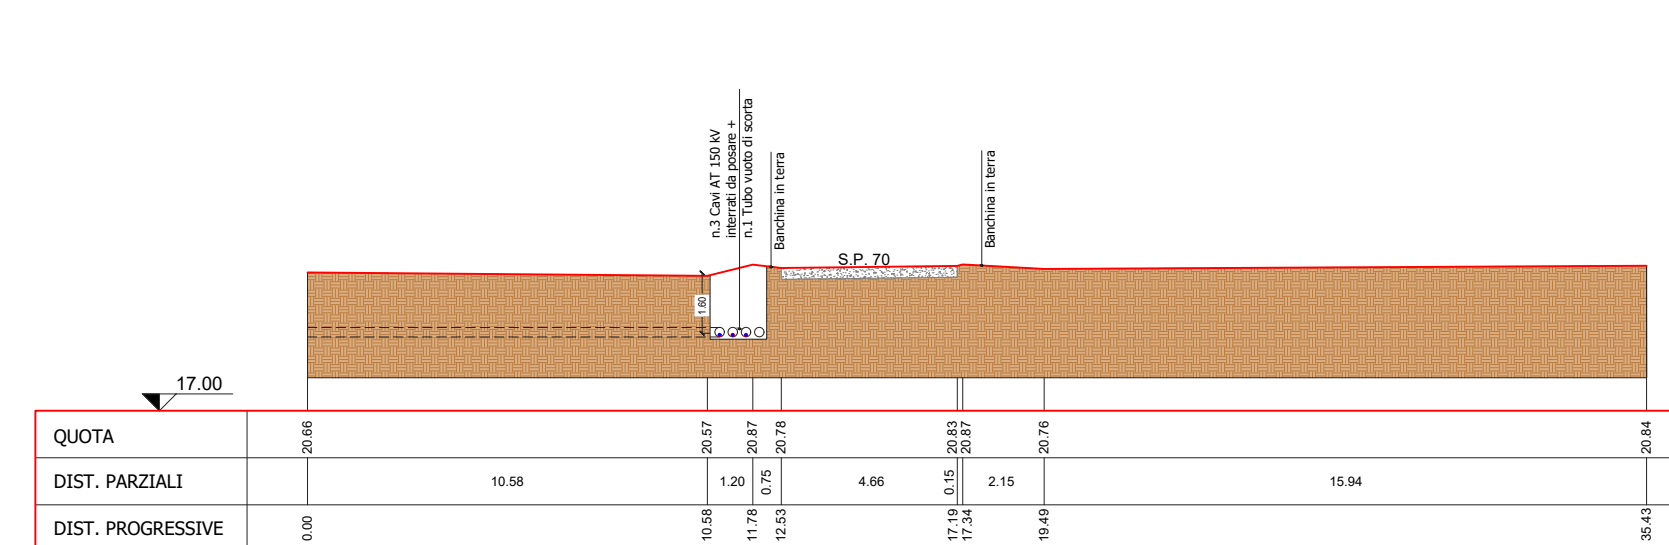


SEZIONE 3

S.P. 70 al Km 14+423

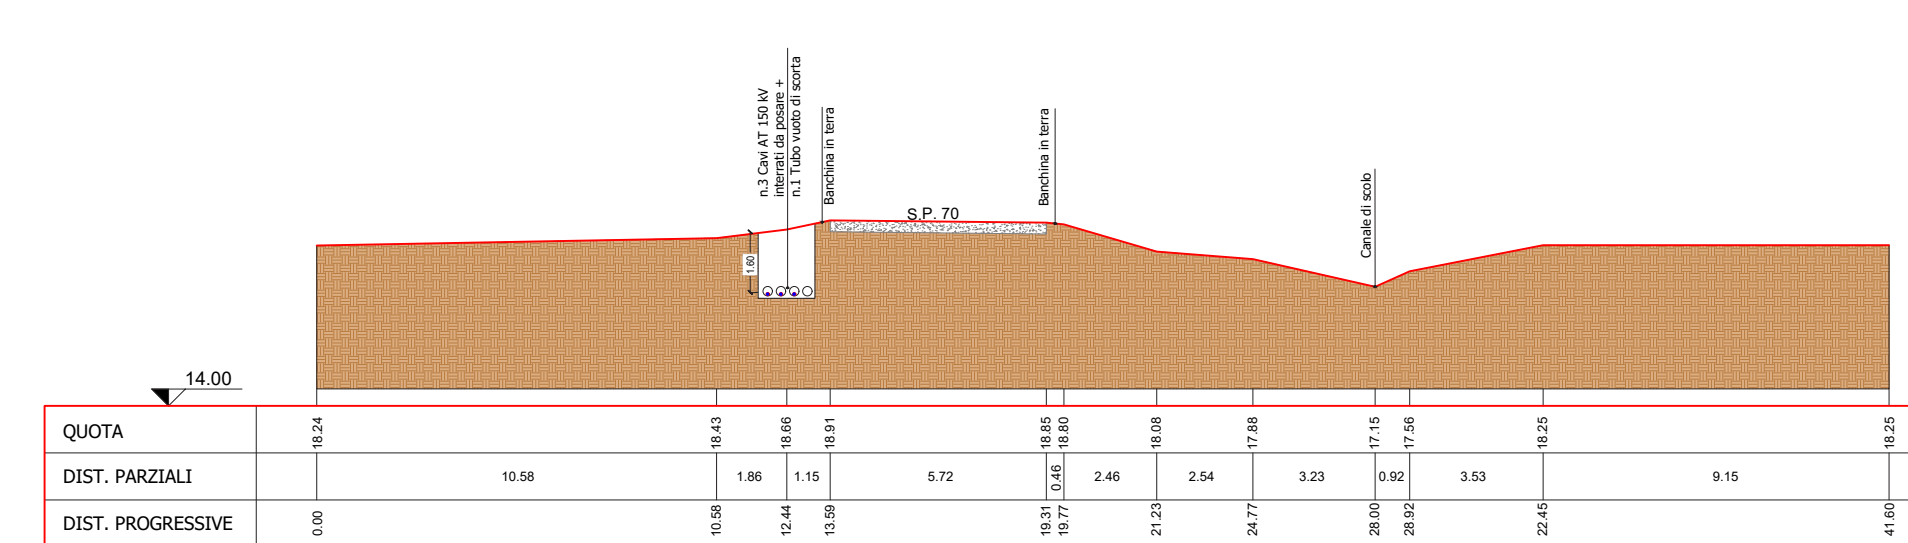



Progettazione e Coordinamento
Ing. Giovanni Cis
 Tel. 349 0737323
 E-Mail: giovanni.cis@ingpec.eu

Studio Ambientale
Arch. Antonio Demajo
 Tel. 0881.756251
 Fax 1784412324
 E-Mail: info@studiovega.org


VEGA sas
 LANDSCAPE ECOLOGY & URBAN PLANNING

Studio Naturalistico
Dott. Forestale L. Lupo
 Corso Roma, 110
 71121 Foggia
 E-Mail: luluppo@libero.it

Studio Archeologico

ODOs



Studio Geologico
Studio di Geologia Tecnica & Ambientale
Dott.sa Geol. Giovanna Amedi
 Via Pietro Nenni, 4 - 71012 Rodi Garganico (Fg)
 Tel/Fax 0884.955793 | Cel. 347.626259
 E-Mail: giovannaamedei@iscali.it

Progettazione Elettromeccanica
Ing. Giovanni Cis
 Tel. +39 349.0737323 -
 E-Mail: giovanni.cis@ingpec.eu

PropONENTE
ENERGIE ALTERNATIVE
 Via Cino del Duca 5, 20122 Milano (MI)
 Tel. +39 0882 381083 - P.IVA 04235260710

EPC
SENS
 STEAG Solar Energy Solutions
 Via Monte Nero, 84 20135 Milano (MI)
 Tel. +39 0832 458918 - P.IVA 10813580965

Opera
PROGETTO PER UN IMPIANTO DI PRODUZIONE AGROVOLTAICO INTEGRATO DA REALIZZARSI NEL COMUNE DI MANFREDONIA (FG) IN LOCALITA' "BORGIO MEZZANONE - MACCHIA ROTONDA"

Folder
 Elaborati di Progetto

Nome file
 A6SJ8A1_ElaboratoGrafico_27

Descrizione elaborato
 Sezioni Strada Provinciale 70

03	Emissione per progetto definitivo	A.V.M	Ing. G. Cis	Energie Alternative
----	-----------------------------------	-------	-------------	---------------------

Rev.	Ottobre 2021	Oggetto della revisione:presentazione V.I.A. statale	Elaborazione	Verifica	Approvazione
------	--------------	--	--------------	----------	--------------

Scala: 1:200
 Formato: Codice Pratica **A6SJ8A1**