



**MINISTERO DELLA
TRANSIZIONE ECOLOGICA**




REGIONE PUGLIA



COMUNE di MANFREDONIA

Progettazione e Coordinamento	Ing. Giovanni Cis Tel. 349 0737323 E-Mail: giovanni.cis@ingpec.eu	
Studio Ambientale	Arch. Antonio Demaio Tel. 0881.756251 Fax 1784412324 E-Mail: info@studiovega.org	
Studio Naturalistico	Dott. Forestale L. Lupo Corso Roma, 110 71121 Foggia E-Mail: luluppo@libero.it	Studio Archeologico 
Studio Geologico	Studio di Geologia Tecnica & Ambientale Dott.sa Geol. Giovanna Amedei Via Pietro Nenni, 4 - 71012 Rodi Garganico (FG) Tel./Fax 0884.965793 Cell. 347.626259 E-Mail: giovannaamedei@iscail.it	Progettazione Elettromeccanica Ing. Giovanni Cis Tel. +39 349.0737323 - E-Mail: giovanni.cis@ingpec.eu
Proponente	 <p>Via Cino del Duca 5, 20122 Milano (MI) Tel. +39 0882 381083 - P.IVA 04235260710</p>	EPC  <p>Via Monte Nero, 84 20135 Milano (MI) Tel. +39 0632 458918 - P.IVA 10813580965</p>
Opera	PROGETTO PER UN IMPIANTO DI PRODUZIONE AGROVOLTAICO INTEGRATO DA REALIZZARSI NEL COMUNE DI MANFREDONIA (FG) IN LOCALITA' "BORGO MEZZANONE - MACCHIA ROTONDA"	
Oggetto	Folder Studio di Impatto Ambientale Nome file A6SJ8A1_Individuazione area in esame Descrizione elaborato Inquadramento impianto	
03	Emissioni per progetto definitivo	A.V.M
Rev.	Ottobre 2021 Oggetto della revisione: presentazione V.I.A. statale	Elaborazione Verifica Approvazione
Scala:	1:10000	
Formato:	A0	Codice Pratica <div style="border: 1px solid black; padding: 2px; display: inline-block;">A6SJ8A1</div>

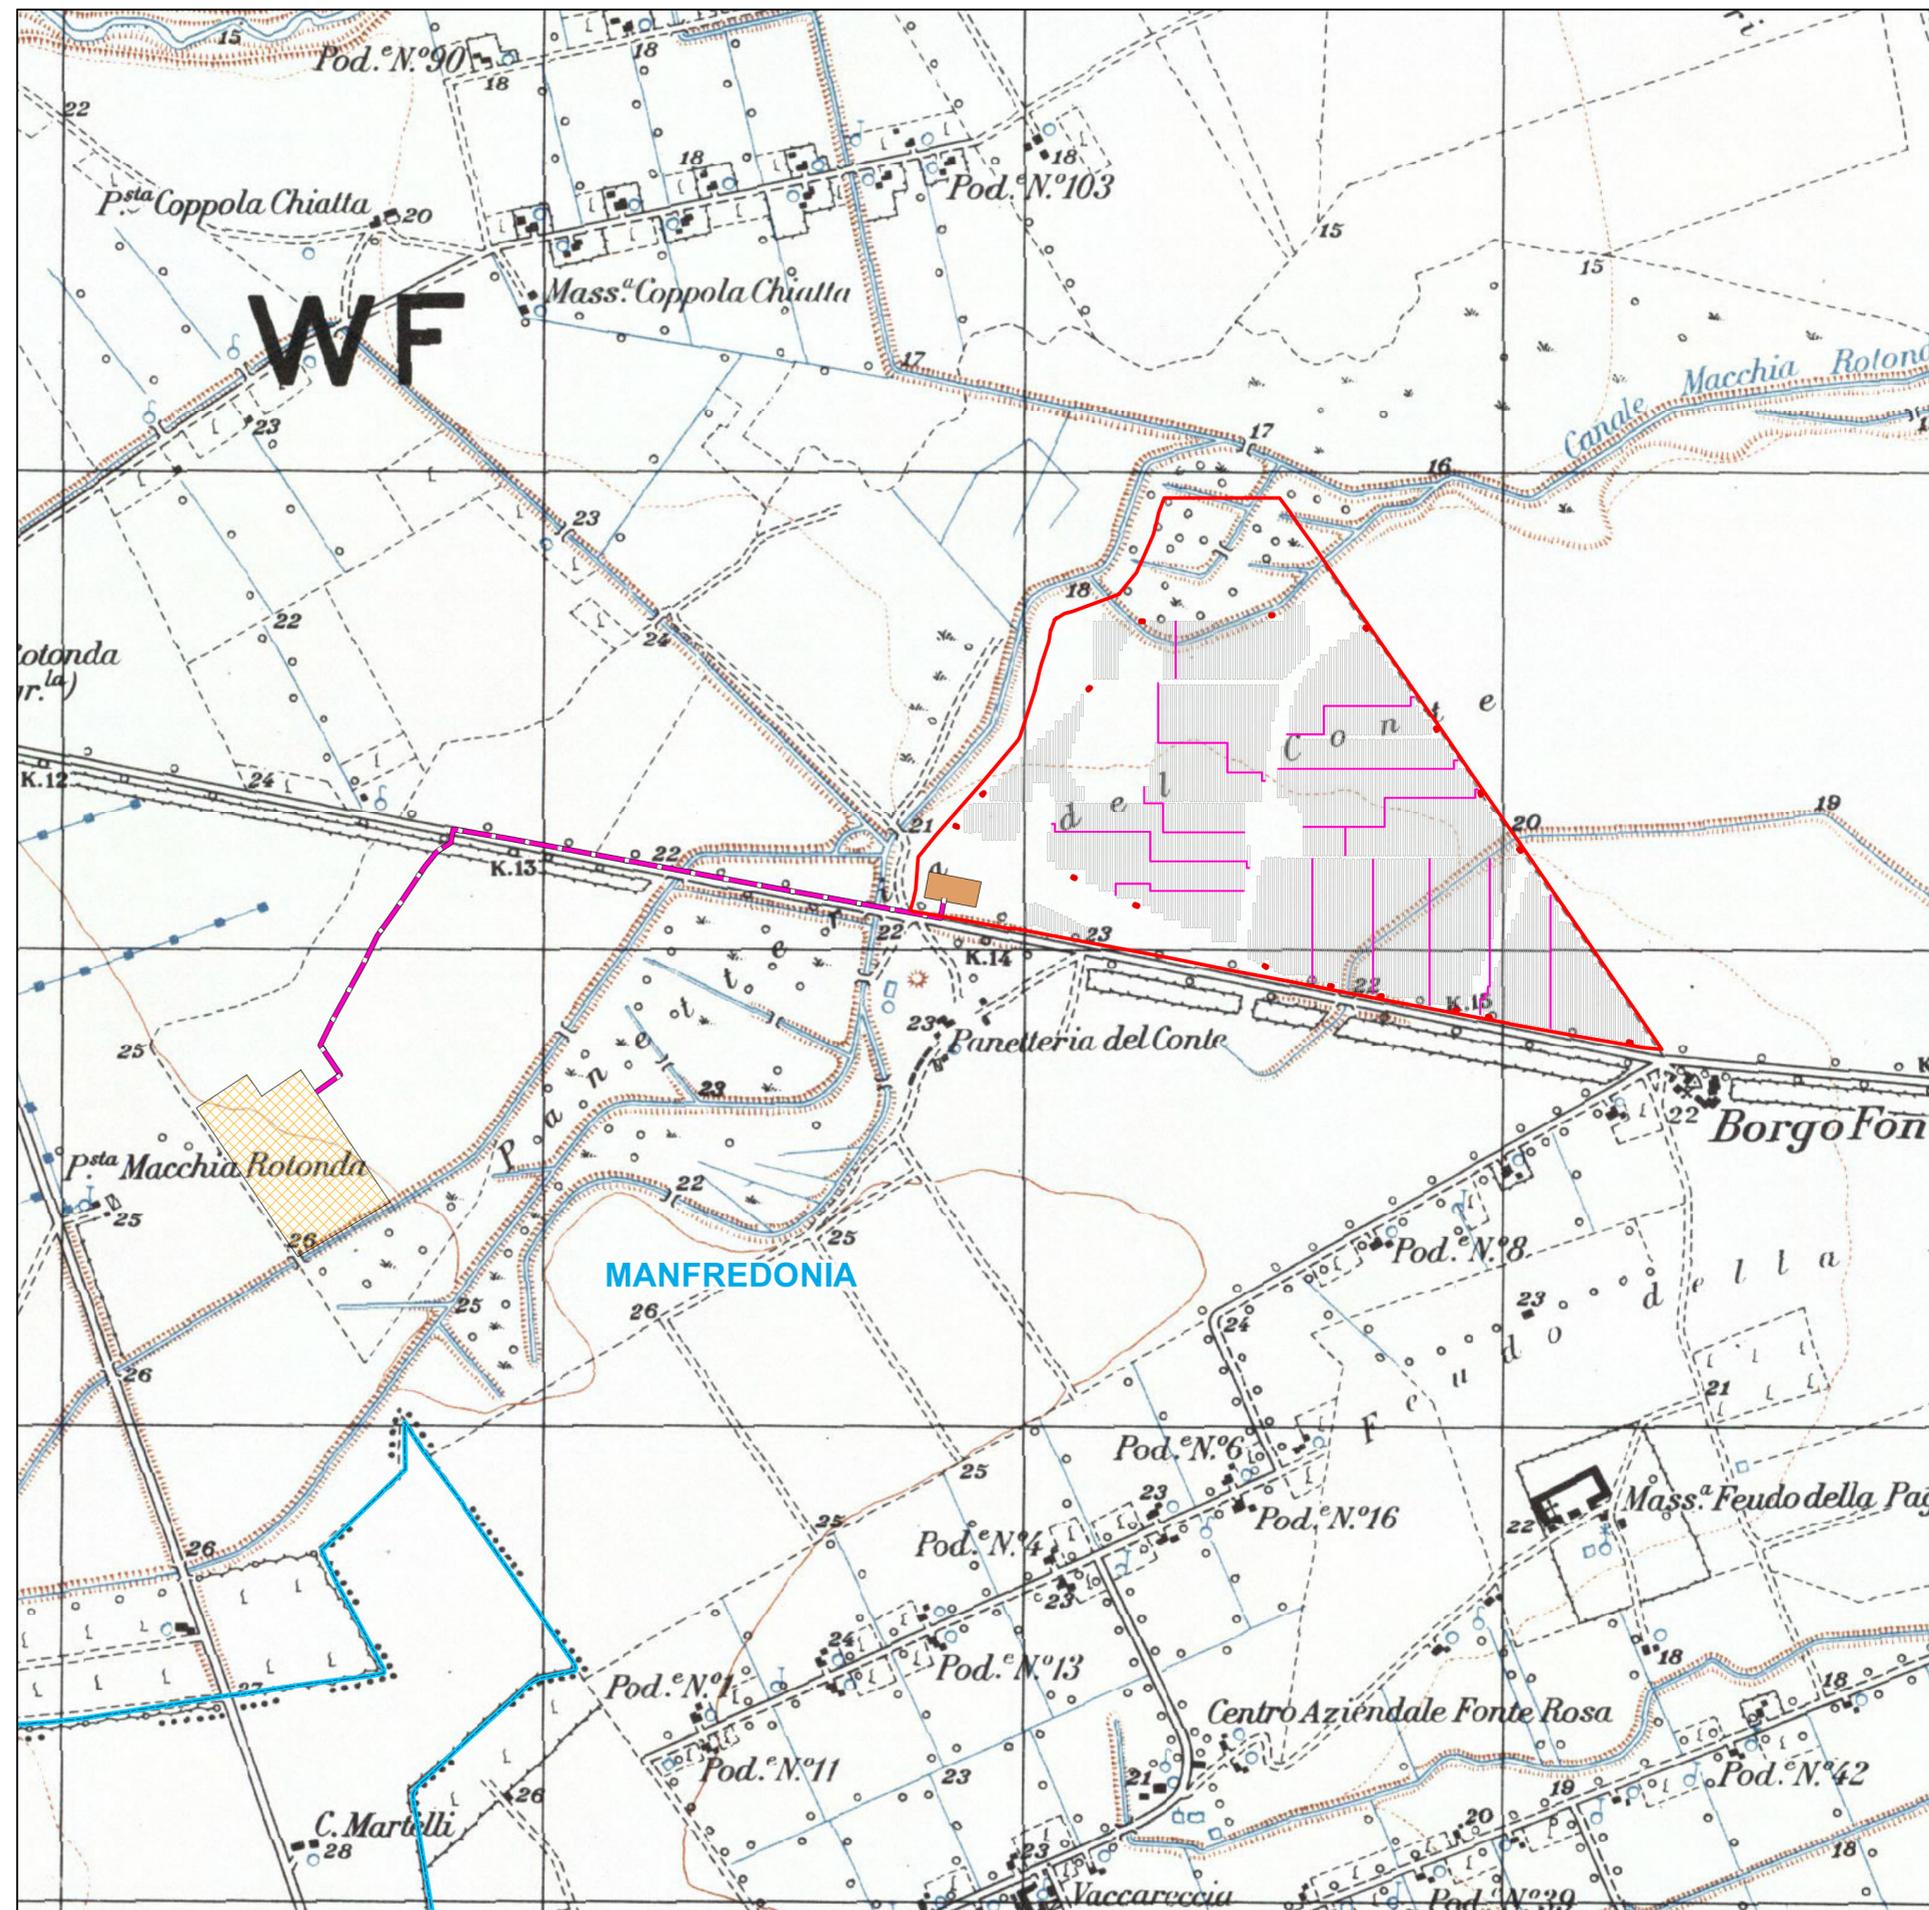

Legenda

IMPIANTO FOTOVOLTAICO

-  Cavidotto esterno AT
-  Cavidotto interno
-  Cabine di campo
-  Stringhe fotovoltaiche
-  Stazione Utente
-  Stazione Elettrica TERNA

Altre informazioni

-  AREA INTERVENTO
-  Limiti comunali