


 <b>MINISTERO DELLA TRANSIZIONE ECOLOGICA</b>		 <b>REGIONE PUGLIA</b>  <b>COMUNE di MANFREDONIA</b>											
<b>Progettazione e Coordinamento</b> <b>Ing. Giovanni Cis</b> Tel. 349 0737323 E-Mail: giovanni.cis@ingpec.eu													
<b>Studio Ambientale</b> <b>Arch. Antonio Demalo</b> Tel. 0881.756251 Fax 1784412324 E-Mail: info@studiovega.org													
<b>Studio Naturalistico</b> <b>Dott. Forestale L. Lupo</b> Corso Roma, 110 71121 Foggia E-Mail: luluppo@libero.it		<b>Studio Archeologico</b> 											
<b>Studio Geologico</b> <b>Studio di Geologia Tecnica &amp; Ambientale</b> <b>Dott.sa Geol. Giovanna Amedei</b> Via Pietro Nenni, 4 - 71012 Rodi Garganico (FG) Tel./Fax 0884 965793   Cell. 347 6262259 E-Mail: giovannaamedei@tiscali.it		<b>Progettazione Elettromeccanica</b> <b>Ing. Giovanni Cis</b> Tel. +39 349.0737323 - E-Mail: giovanni.cis@ingpec.eu											
<b>Proponente</b>  Via Cino del Duca 5, 20122 Milano (MI) Tel. +39 0882 381083 - P.IVA 04235260710		<b>EPC</b>  Via Monte Nero, 84 20135 Milano (MI) Tel. +39 0832 458918 - P.IVA 10813580965											
<b>Opera</b> <b>PROGETTO PER UN IMPIANTO DI PRODUZIONE AGROVOLTAICO INTEGRATO DA REALIZZARSI NEL COMUNE DI MANFREDONIA (FG) IN LOCALITA' "BORGO MEZZANONE - MACCHIA ROTONDA"</b>													
<b>Folder</b> Studio di Impatto Ambientale													
<b>Nome file</b> A6SJ8A1_Usò del suolo													
<b>Descrizione elaborato</b> Usò del suolo													
<table border="1"> <tr> <td>03</td> <td>Emissione per progetto definitivo</td> <td>A.V.M</td> <td>Ing. G. Cis</td> <td>Energie Alternative</td> </tr> <tr> <td>Rev.</td> <td>Ottobre 2021</td> <td colspan="2">Oggetto della revisione: presentazione V.I.A. statale</td> <td>Approvazione</td> </tr> </table>				03	Emissione per progetto definitivo	A.V.M	Ing. G. Cis	Energie Alternative	Rev.	Ottobre 2021	Oggetto della revisione: presentazione V.I.A. statale		Approvazione
03	Emissione per progetto definitivo	A.V.M	Ing. G. Cis	Energie Alternative									
Rev.	Ottobre 2021	Oggetto della revisione: presentazione V.I.A. statale		Approvazione									
Scala: 1:10000 Formato: A0 Codice Pratica: <b>A6SJ8A1</b>													

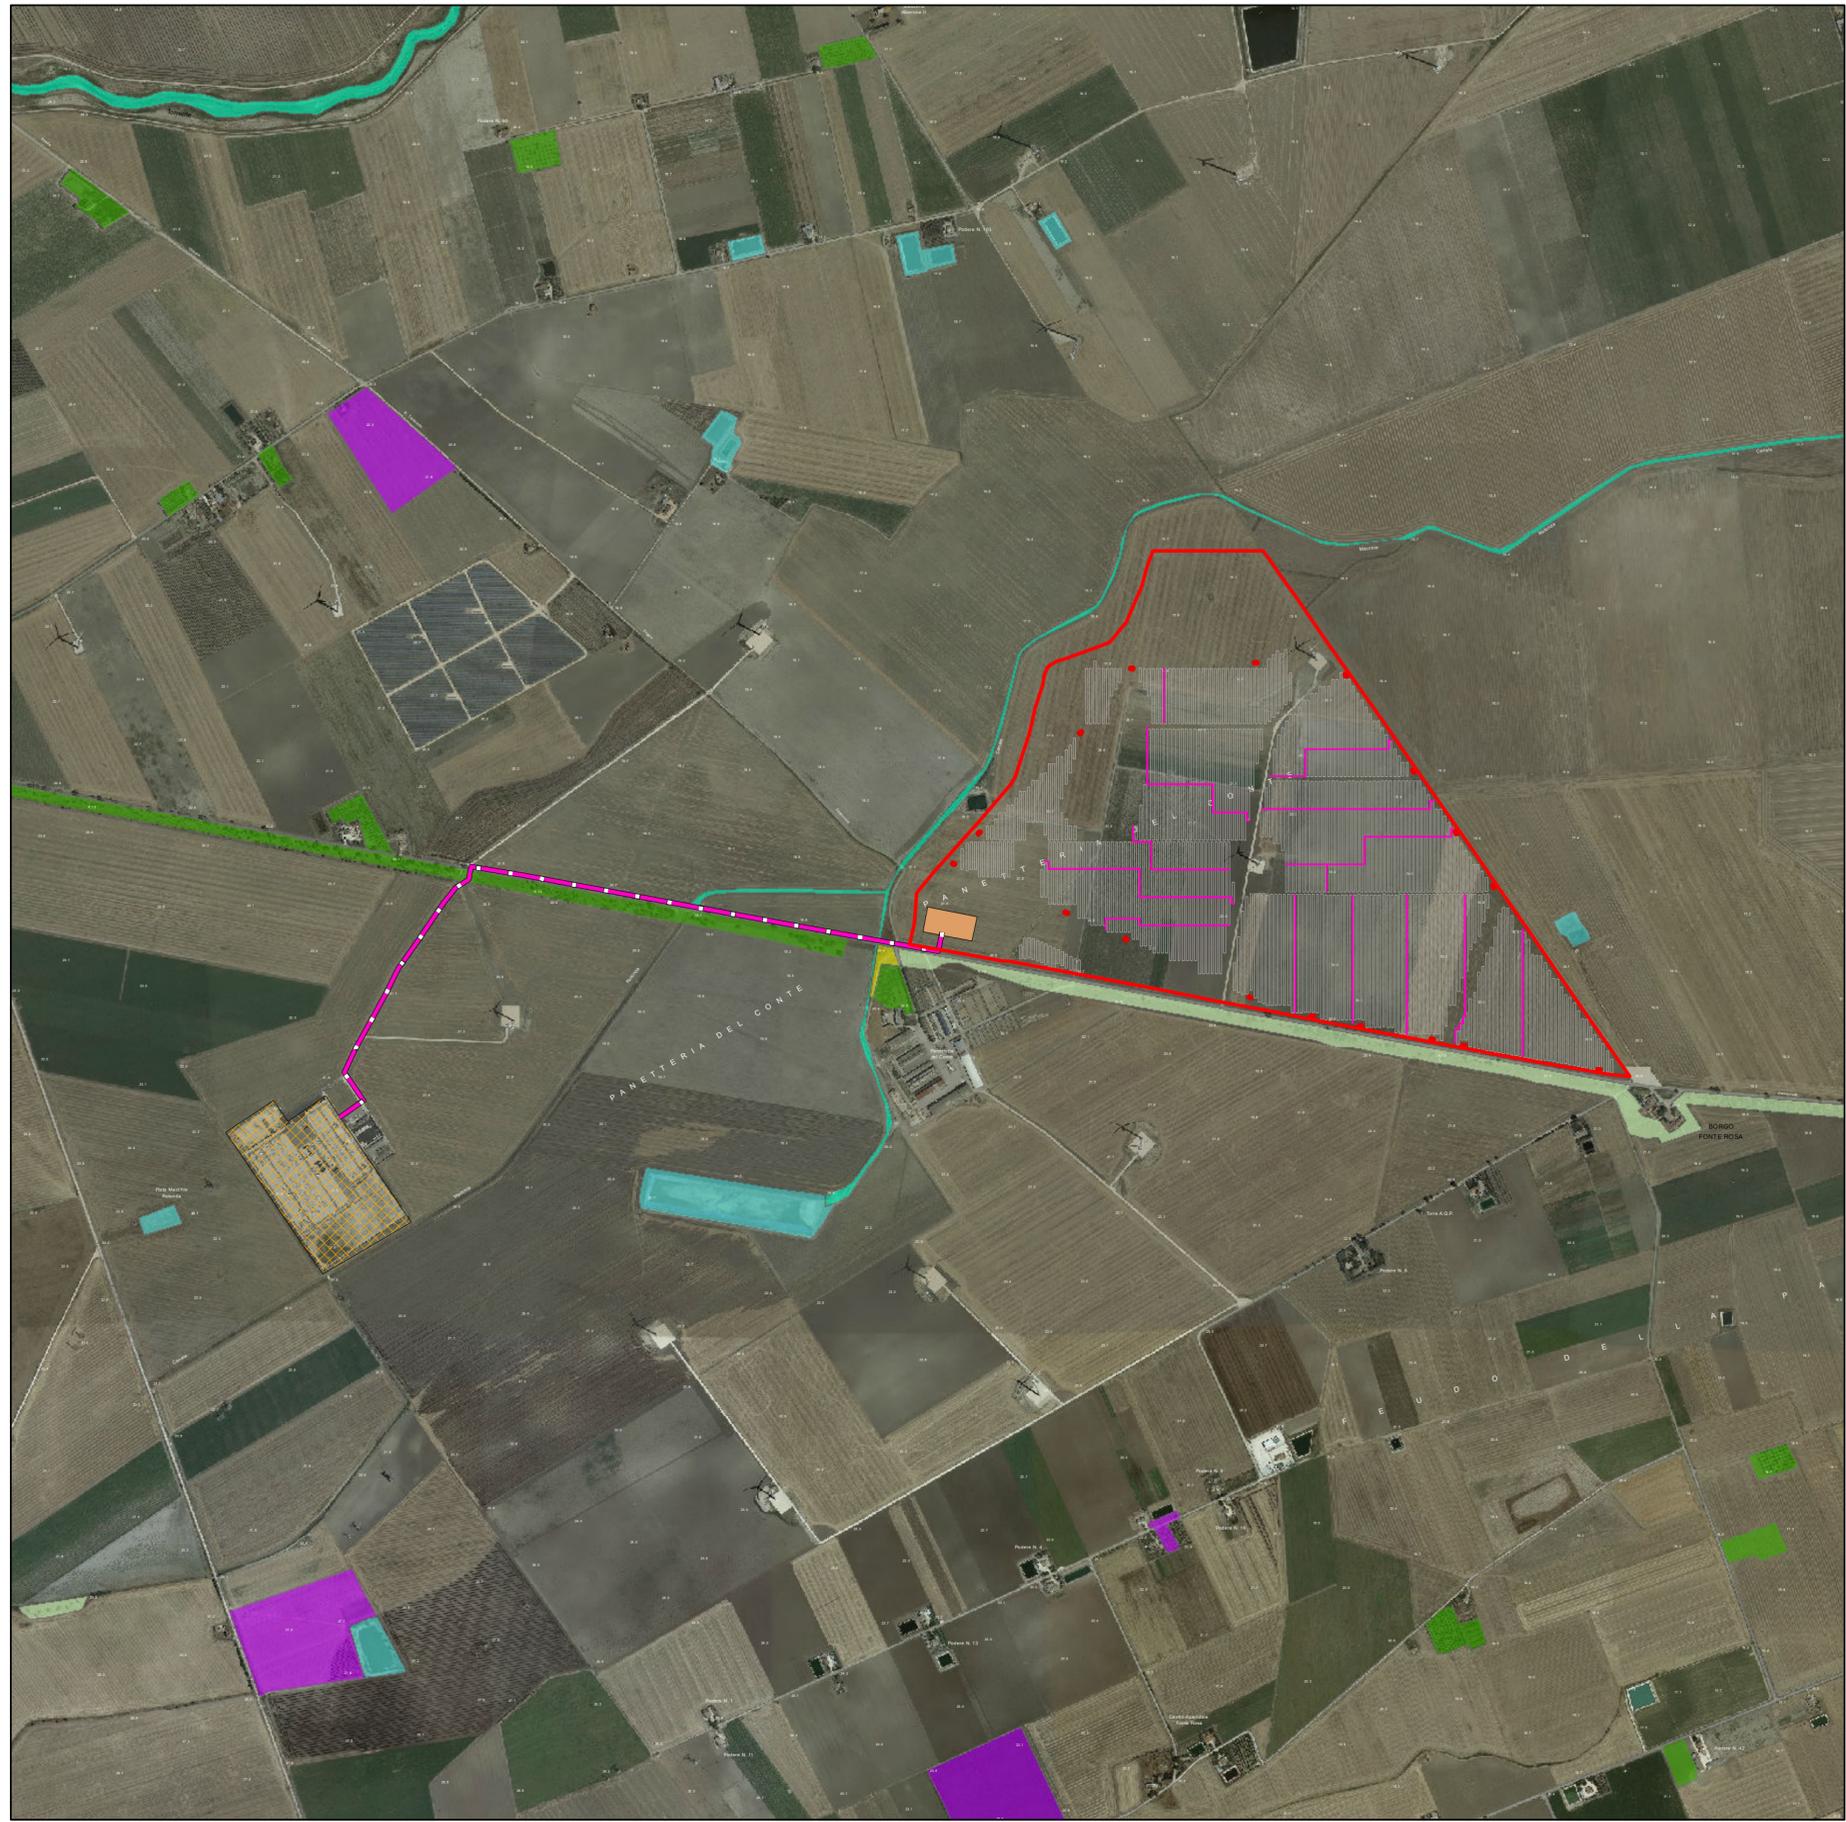

**Legenda**

**IMPIANTO FOTOVOLTAICO**

-  Cavidotto esterno AT
-  Cavidotto interno
-  Cabine di campo
-  Stringhe fotovoltaiche
-  Stazione Utente
-  Stazione Elettrica TERNA

**CARTA D'USO DEL SUOLO**

-  aree a pascolo naturale, praterie, incolti
-  bacini con prevalente utilizzazione per scopi irrigui
-  cespuglieti e arbusteti
-  fiumi, torrenti e fossi
-  seminativi semplici in aree irrigue
-  uliveti
-  vigneti

**Altre informazioni**

-  AREA INTERVENTO