

**LEGENDA**

- TRACCIATO DI PROGETTO
- CONFINI COMUNALI
- BUFFER DI STUDIO
- LINEA ESISTENTE
- FABBRICATI TECNOLOGICI E AREE SICUREZZA
- DEMOLIZIONI
- C.B. - CANTIERE BASE
- C.O. - CANTIERE OPERATIVO
- C.A. - CANTIERE ARMAMENTO
- A.S. - AREA STOCCAGGIO
- A.T. - AREA TECNICA
- D.T. - DEPOSITO TEMPORANEO


**MORFOLOGIA DEL PAESAGGIO**

- Aree artificializzate
- Aree boscate
- Fiumi, torrenti, laghi

**VISUALITA' E PERCEZIONE**

- ELEMENTI DI PERCEZIONE**
- Fronti di percezione
- Fronti edificati lungo linea
  - Percezioni singoli
- Elementi di mascheramento visivo naturale
- Filari alberati esistenti
- Elementi detrattori
- Aree industriali e commerciali
- Fonte: GeoCatalogo PAT - Provincia Autonoma di Trento - [siat.provincia.tn.it](http://siat.provincia.tn.it)

**KEY PLAN**

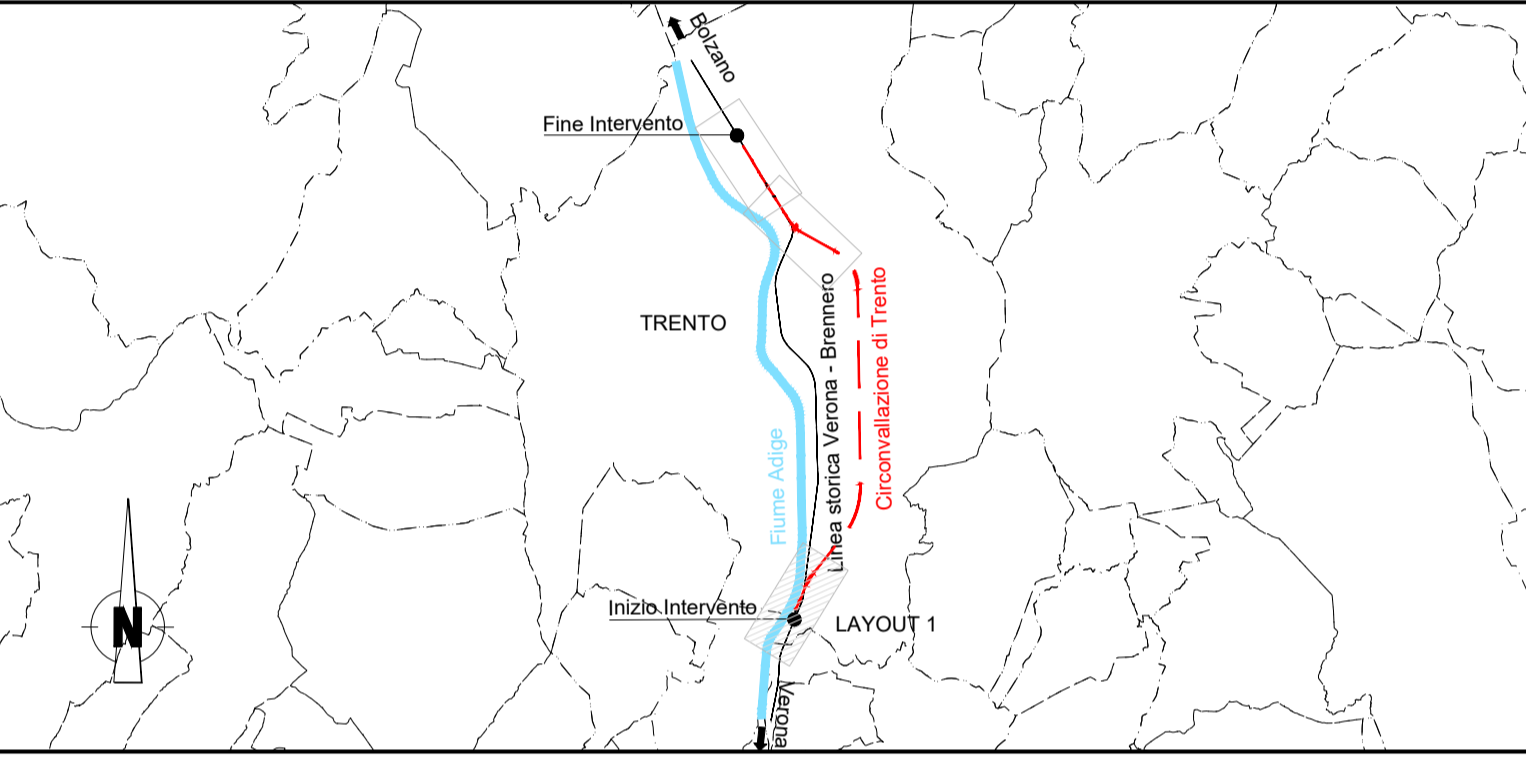

COMMITTENTE:

PROGETTAZIONE:

CUP: J41C09000000005

**U.O. AMBIENTE, ARCHITETTURA E TERRITORIO**  
**S.O. AMBIENTE**

**PROGETTO DI FATTIBILITÀ TECNICA ED ECONOMICA**

**ASSE FERROVIARIO MONACO - VERONA**  
**ACCESSO SUD ALLA GALLERIA DI BASE DEL BRENNERO**  
**QUADRUPPLICAMENTO DELLA LINEA FORTEZZA - VERONA**

**LOTTO 3A: CIRCONVALLAZIONE DI TRENTO**

RELAZIONE PAESAGGISTICA

Carta della visualità 1/2

SCALA :  
**1:5.000**

COMMESSA	LOTTO	FASE	ENTE	TIPO DOC.	OPERA/DISCIPLINA	PROGR.	REV.
IB02	3A	R	22	N5	IM0002	006	A

Revis.	Descrizione	Redatto	Data	Verificato	Data	Approvato	Data	Autorizzato / Data
A	Emissione Esecutiva	F. Delmaris	Marzo 2022	G. Diagoni	Marzo 2022	C. Mazzocchi	Marzo 2022	 F. Delmaris Direttore Generale Ufficio di Trento