

LEGENDA

	TRACCIATO DI PROGETTO		FABBRICATI TECNOLOGICI E AREE SICUREZZA		C.A. - CANTIERE ARMAMENTO
	CONFINI COMUNALI		DEMOLIZIONI		A.S. - AREA STOCCAGGIO
	BUFFER DI STUDIO		C.B. - CANTIERE BASE		A.T. - AREA TECNICA
	LINEA ESISTENTE		C.O. - CANTIERE OPERATIVO		D.T. - DEPOSITO TEMPORANEO

MORFOLOGIA DEL PAESAGGIO

- Aree artificializzate
- Aree boscate
- Fiumi, torrenti, laghi

VISUALITA' E PERCEZIONE

ELEMENTI DI PERCEZIONE

Fronti di percezione

- Fronti edificati lungo linea
- Percezioni singoli



Elementi di mascheramento visivo naturale

- Filari alberati esistenti

Elementi detrattori

- Aree industriali e commerciali

Fonte: GeoCatalogo PAT - Provincia Autonoma di Trento - siat.provincia.tn.it

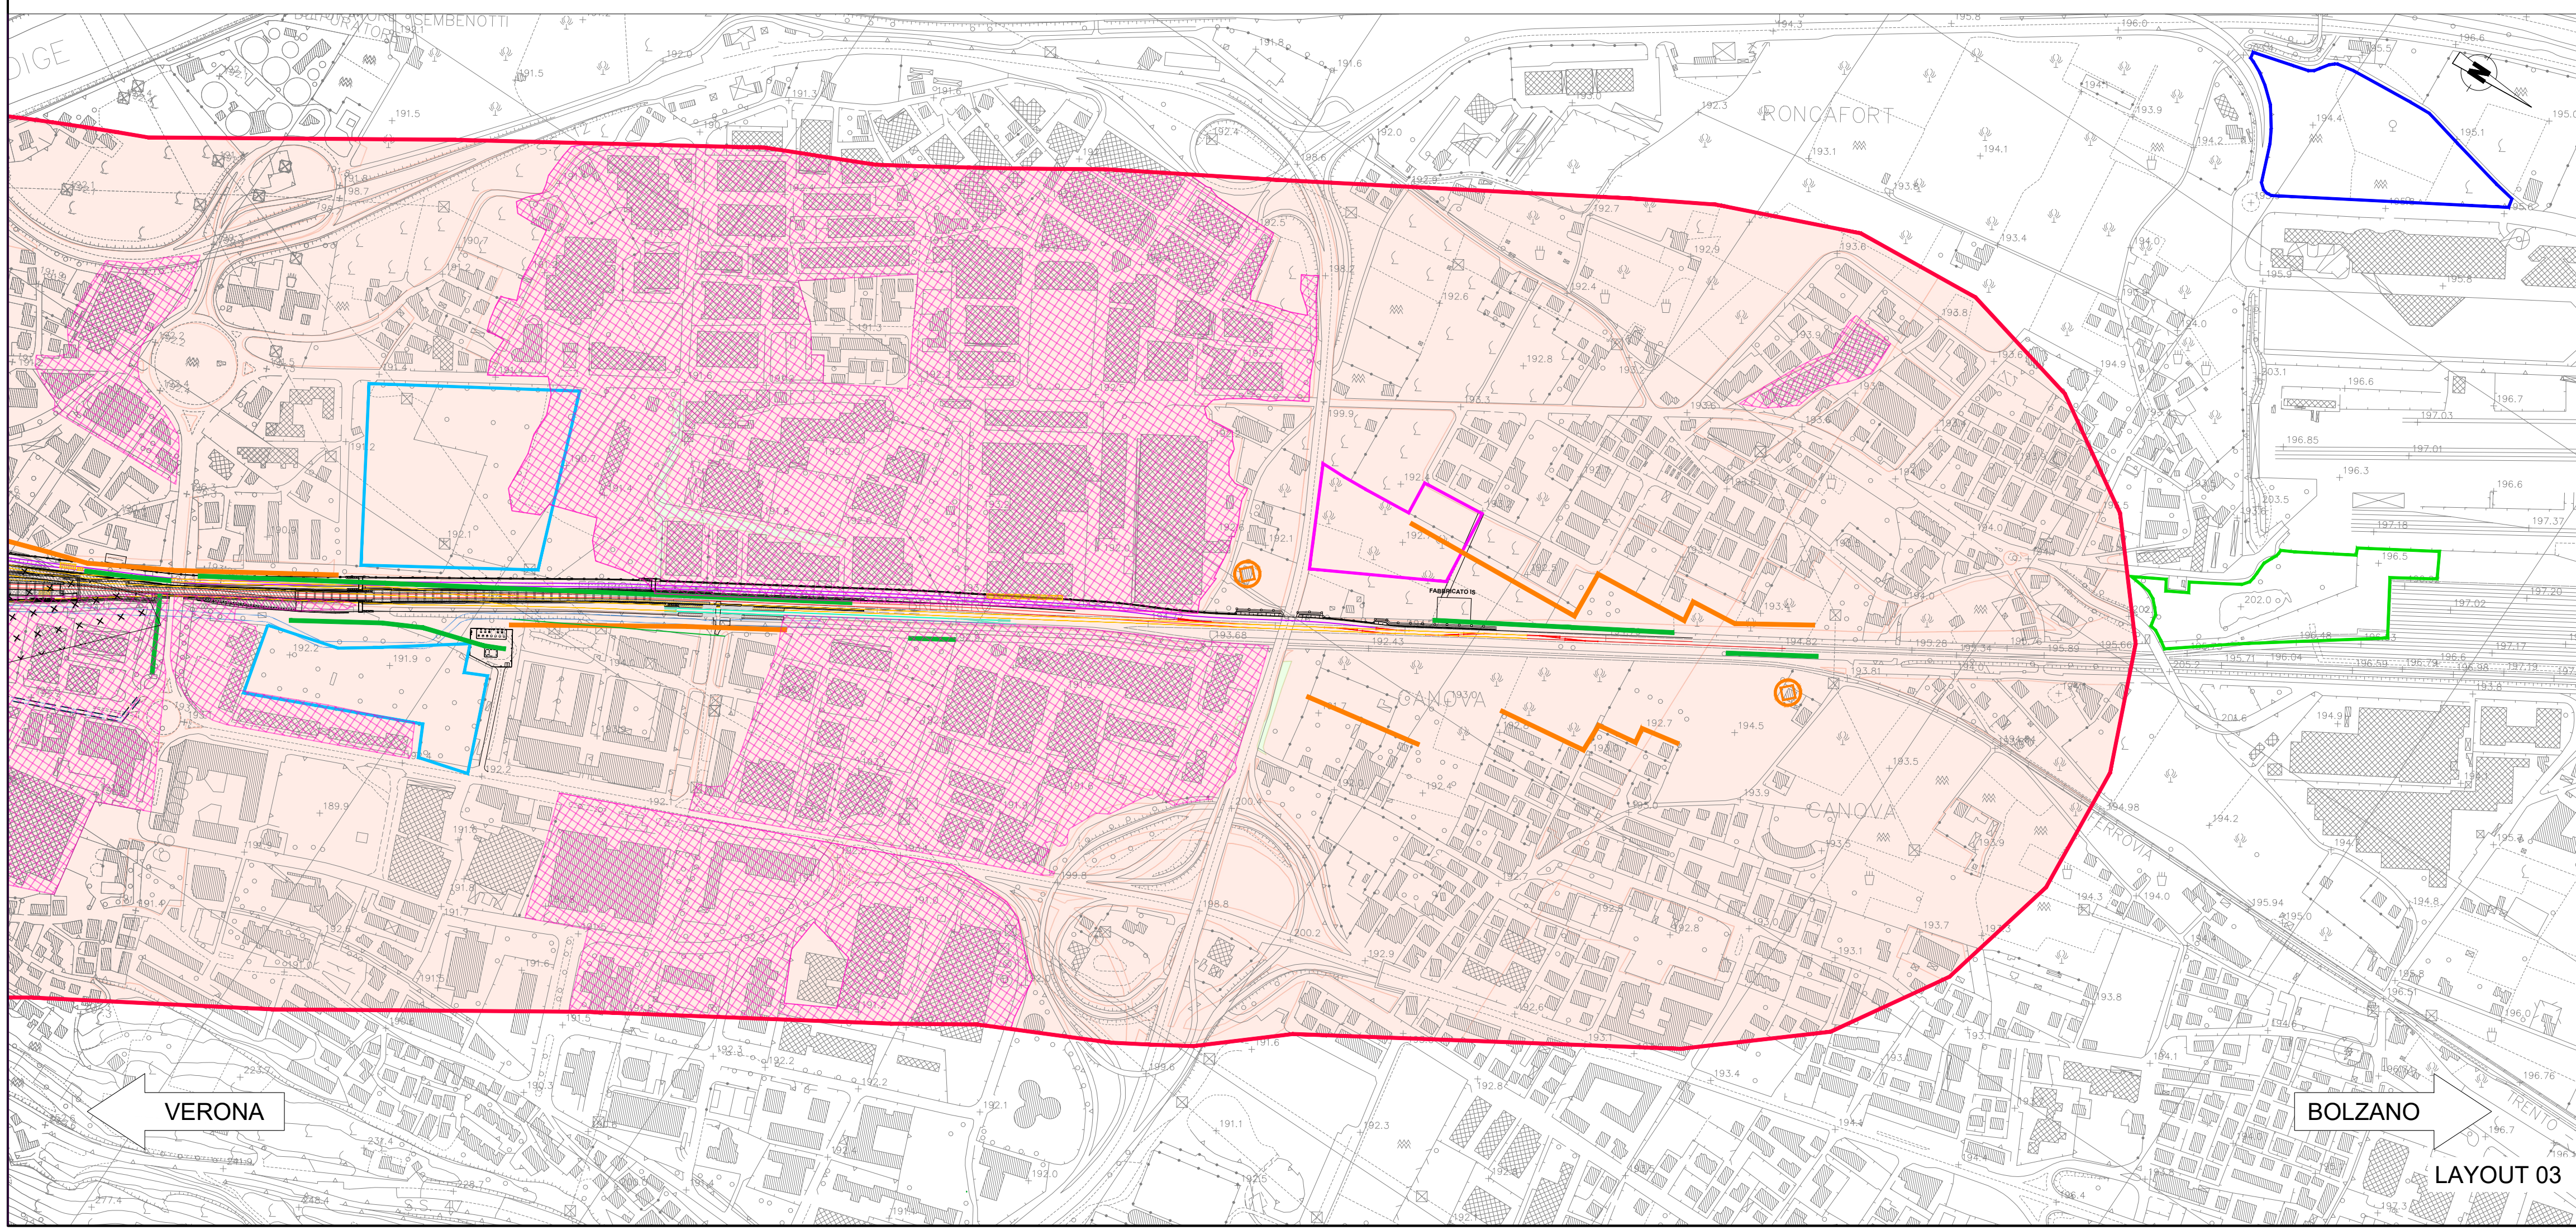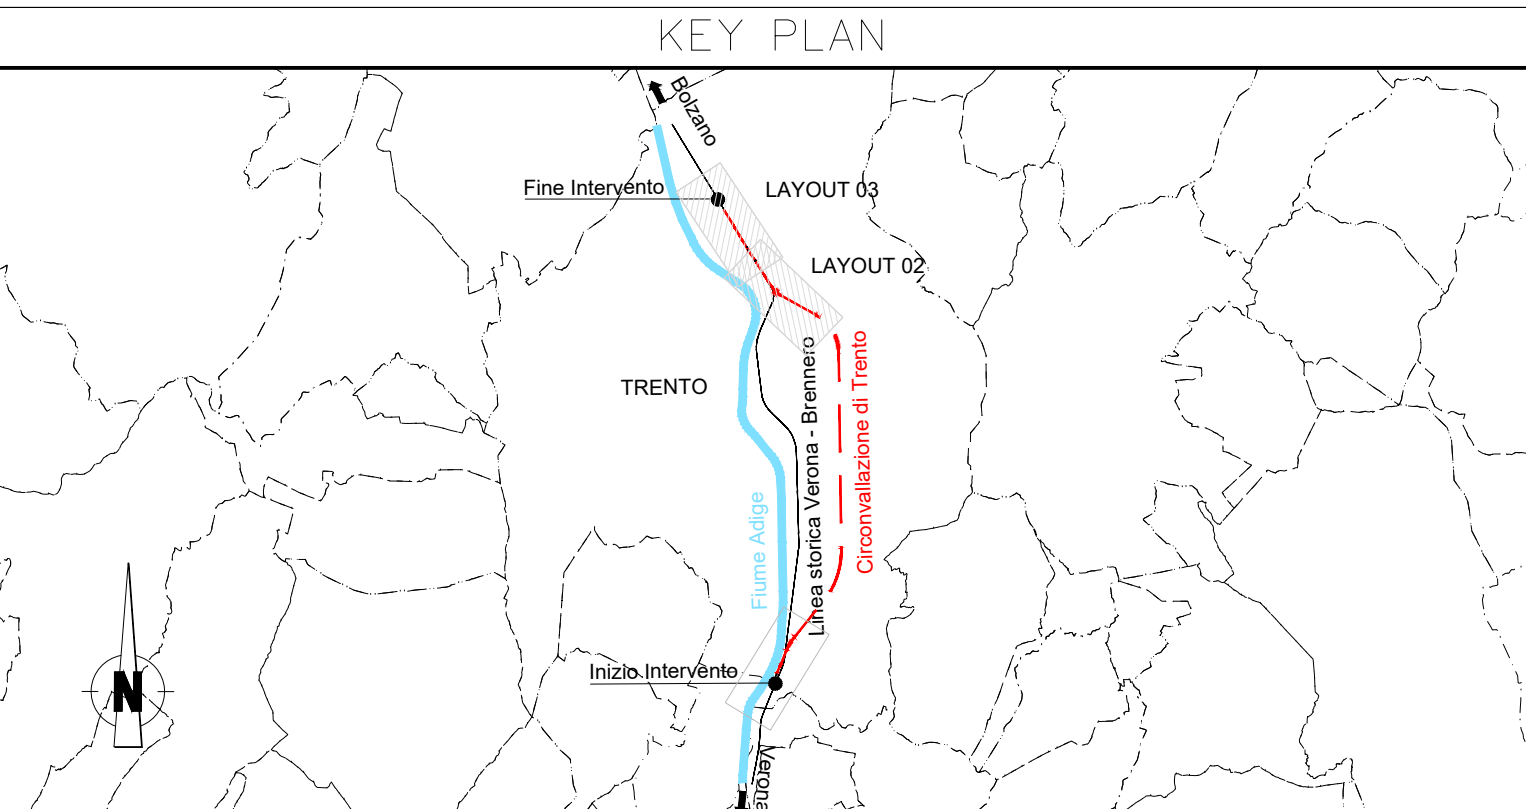

COMMITTENTE:

PROGETTAZIONE:

CUP: J41C09000000005

U.O. AMBIENTE, ARCHITETTURA E TERRITORIO
S.O. AMBIENTE

PROGETTO DI FATTIBILITÀ TECNICA ED ECONOMICA

ASSE FERROVIARIO MONACO - VERONA
ACCESSO SUD ALLA GALLERIA DI BASE DEL BRENNERO
QUADRUPPLICAMENTO DELLA LINEA FORTEZZA - VERONA

LOTTO 3A: CIRCONVALLAZIONE DI TRENTO

RELAZIONE PAESAGGISTICA

Carta della visualità 2/2

SCALA: 1:5.000

COMMESSA	LOTTO	FASE	ENTE	TIPO DOC.	OPERA/DISCIPLINA	PROGR.	REV.
IB01	3A	R	22	N5	IM0002	007	A

Revis.	Descrizione	Redatto	Data	Verificato	Data	Approvato	Data	Autorizzato / Data
A	Emissione per richieste integrazioni	F. Dehnanis	Marzo 2022	G. Dehnanis	Marzo 2022	E. Mazzocchi	Marzo 2022	C. E. Bolani M. Bolani Dott. Ing. E. Bolani Ufficio Tecnico di Roma S.p.A.

File: IB003AR22NSIM0002007A.DWG n. Elab.: